




SECCIÓN TIPO CALZADAS SEPARADAS EN RECTA (TRAMOS 1 Y 2)

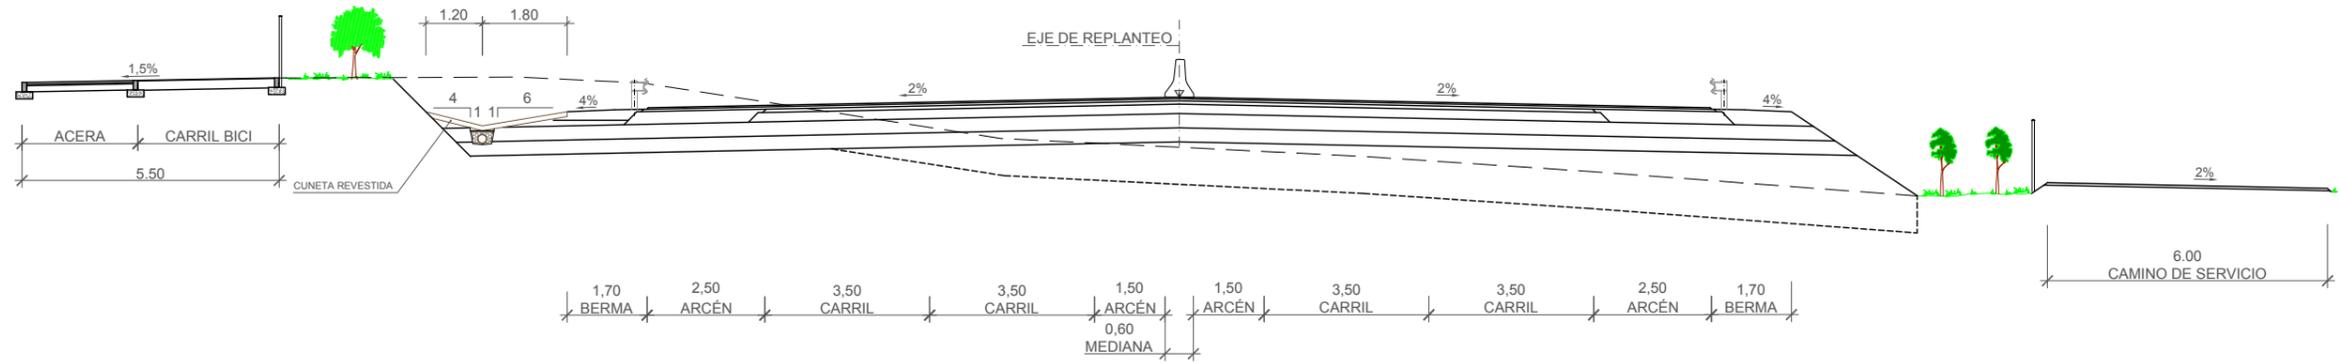

SECCIÓN TIPO CALZADA ÚNICA (TRAMO 3)

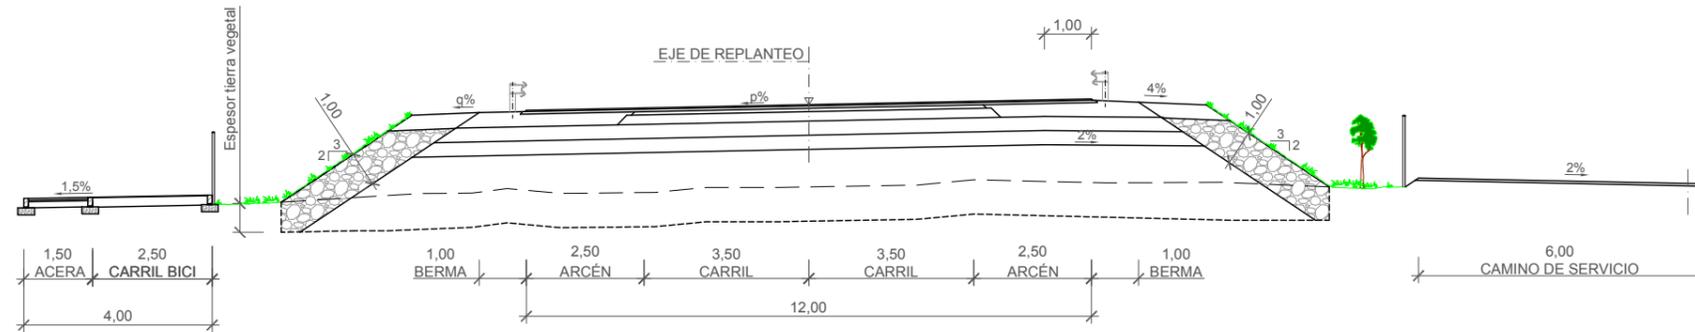

SECCIÓN TIPO DE ACCESO A GLORIETA CON DOS CARRILES

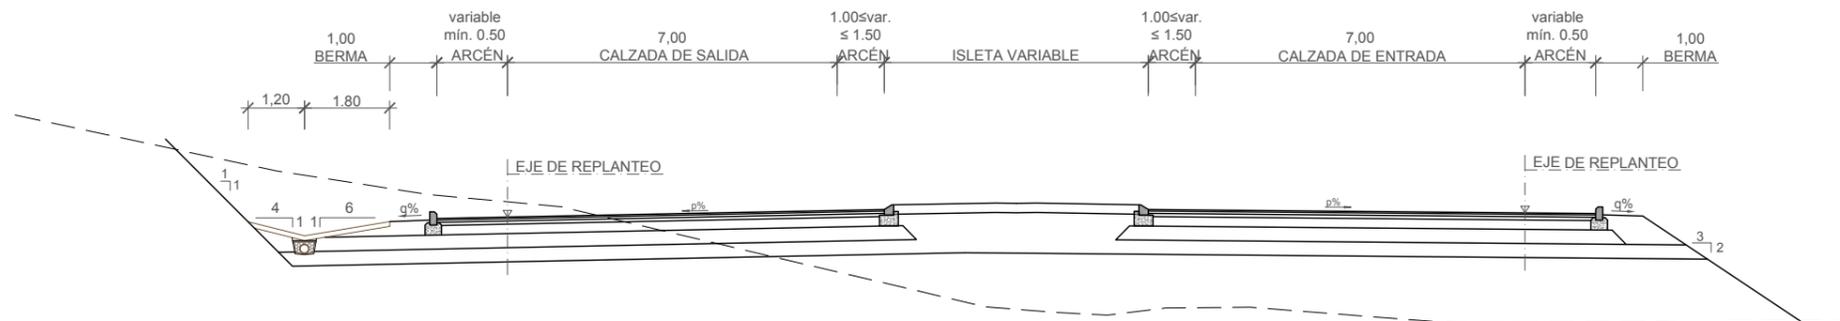

FECHA:

REVISIÓN N°

NOMBRE DEL FICHERO: 2.08_SecTipo.dwg

CODIGO DE PROYECTO: PT-ACC.SUR


FECHA:

REVISIÓN N°


NOMBRE DEL FICHERO: 2.05_SecTipo.dwg

PT-ACC: SUR


SECCIÓN TIPO GLORIETAS

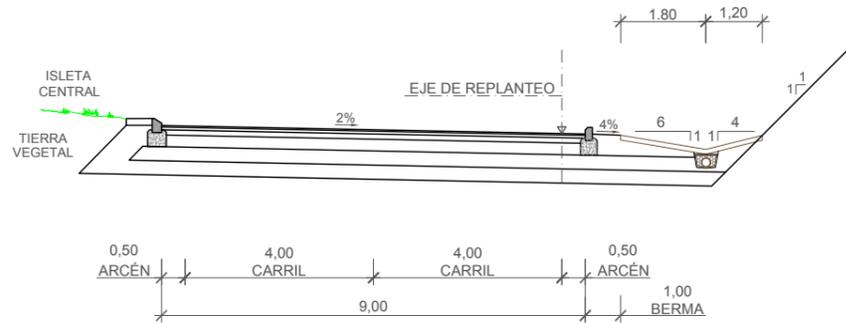


SECCIÓN TIPO CAMINO DE SERVICIO 1 Y ACCESO C.S.2 P.K. 0+030

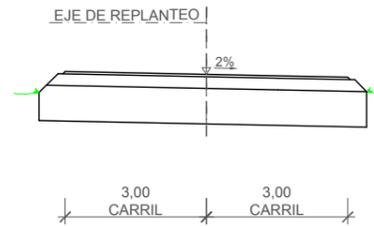

SECCIÓN TIPO CAMINO DE SERVICIO 4, 5, 6, 7 Y 8

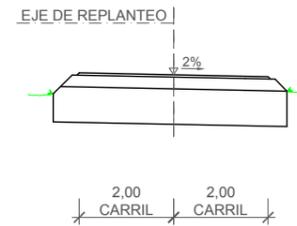

SECCIÓN TIPO CONEXIÓN C.S.1 - GL.2

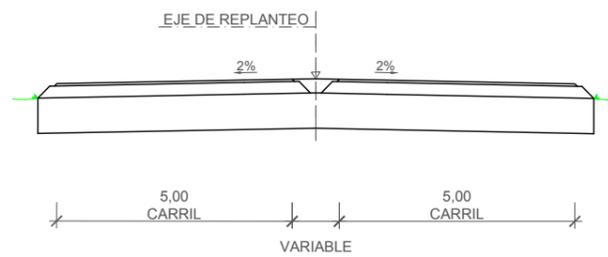

SECCIÓN TIPO RAMAL UNIDIRECCIONAL GL2-C9

