


**LEYENDA**

	TUBERÍA A MANTENER		TUBDE HORMIGÓN D400mm CLASE N
	TUBERÍA A DESMONTAR		TUBO P.V.C. CORRUGADO DN250mm
	TUBERÍA PROYECTADA		COLECTOR A DESMONTAR
	POZO DE REGISTRO A MANTENER		
	POZO DE REGISTRO A DESMONTAR		
	POZO DE REGISTRO PROYECTADO		
	PUNTO DE CONEXIÓN		
	NUMERACIÓN PARA PERFIL LONGITUDINAL		
<b>MATERIALES:</b>			
- PVC: POLICLORURO DE VINILO			
- FC: FIBROCEMENTO			
- PRFV: POLIESTER REFORZADO CON FIBRA DE VIDRIO			

NO EXISTEN LÍNEAS AFECTADAS EN ESTE TRAMO

CODIGO DE PROYECTO: PT-ACC.SUR    NOMBRE DEL FICHERO: 2.07.05.PSanea.dwg    REVISIÓN N°    FECHA:

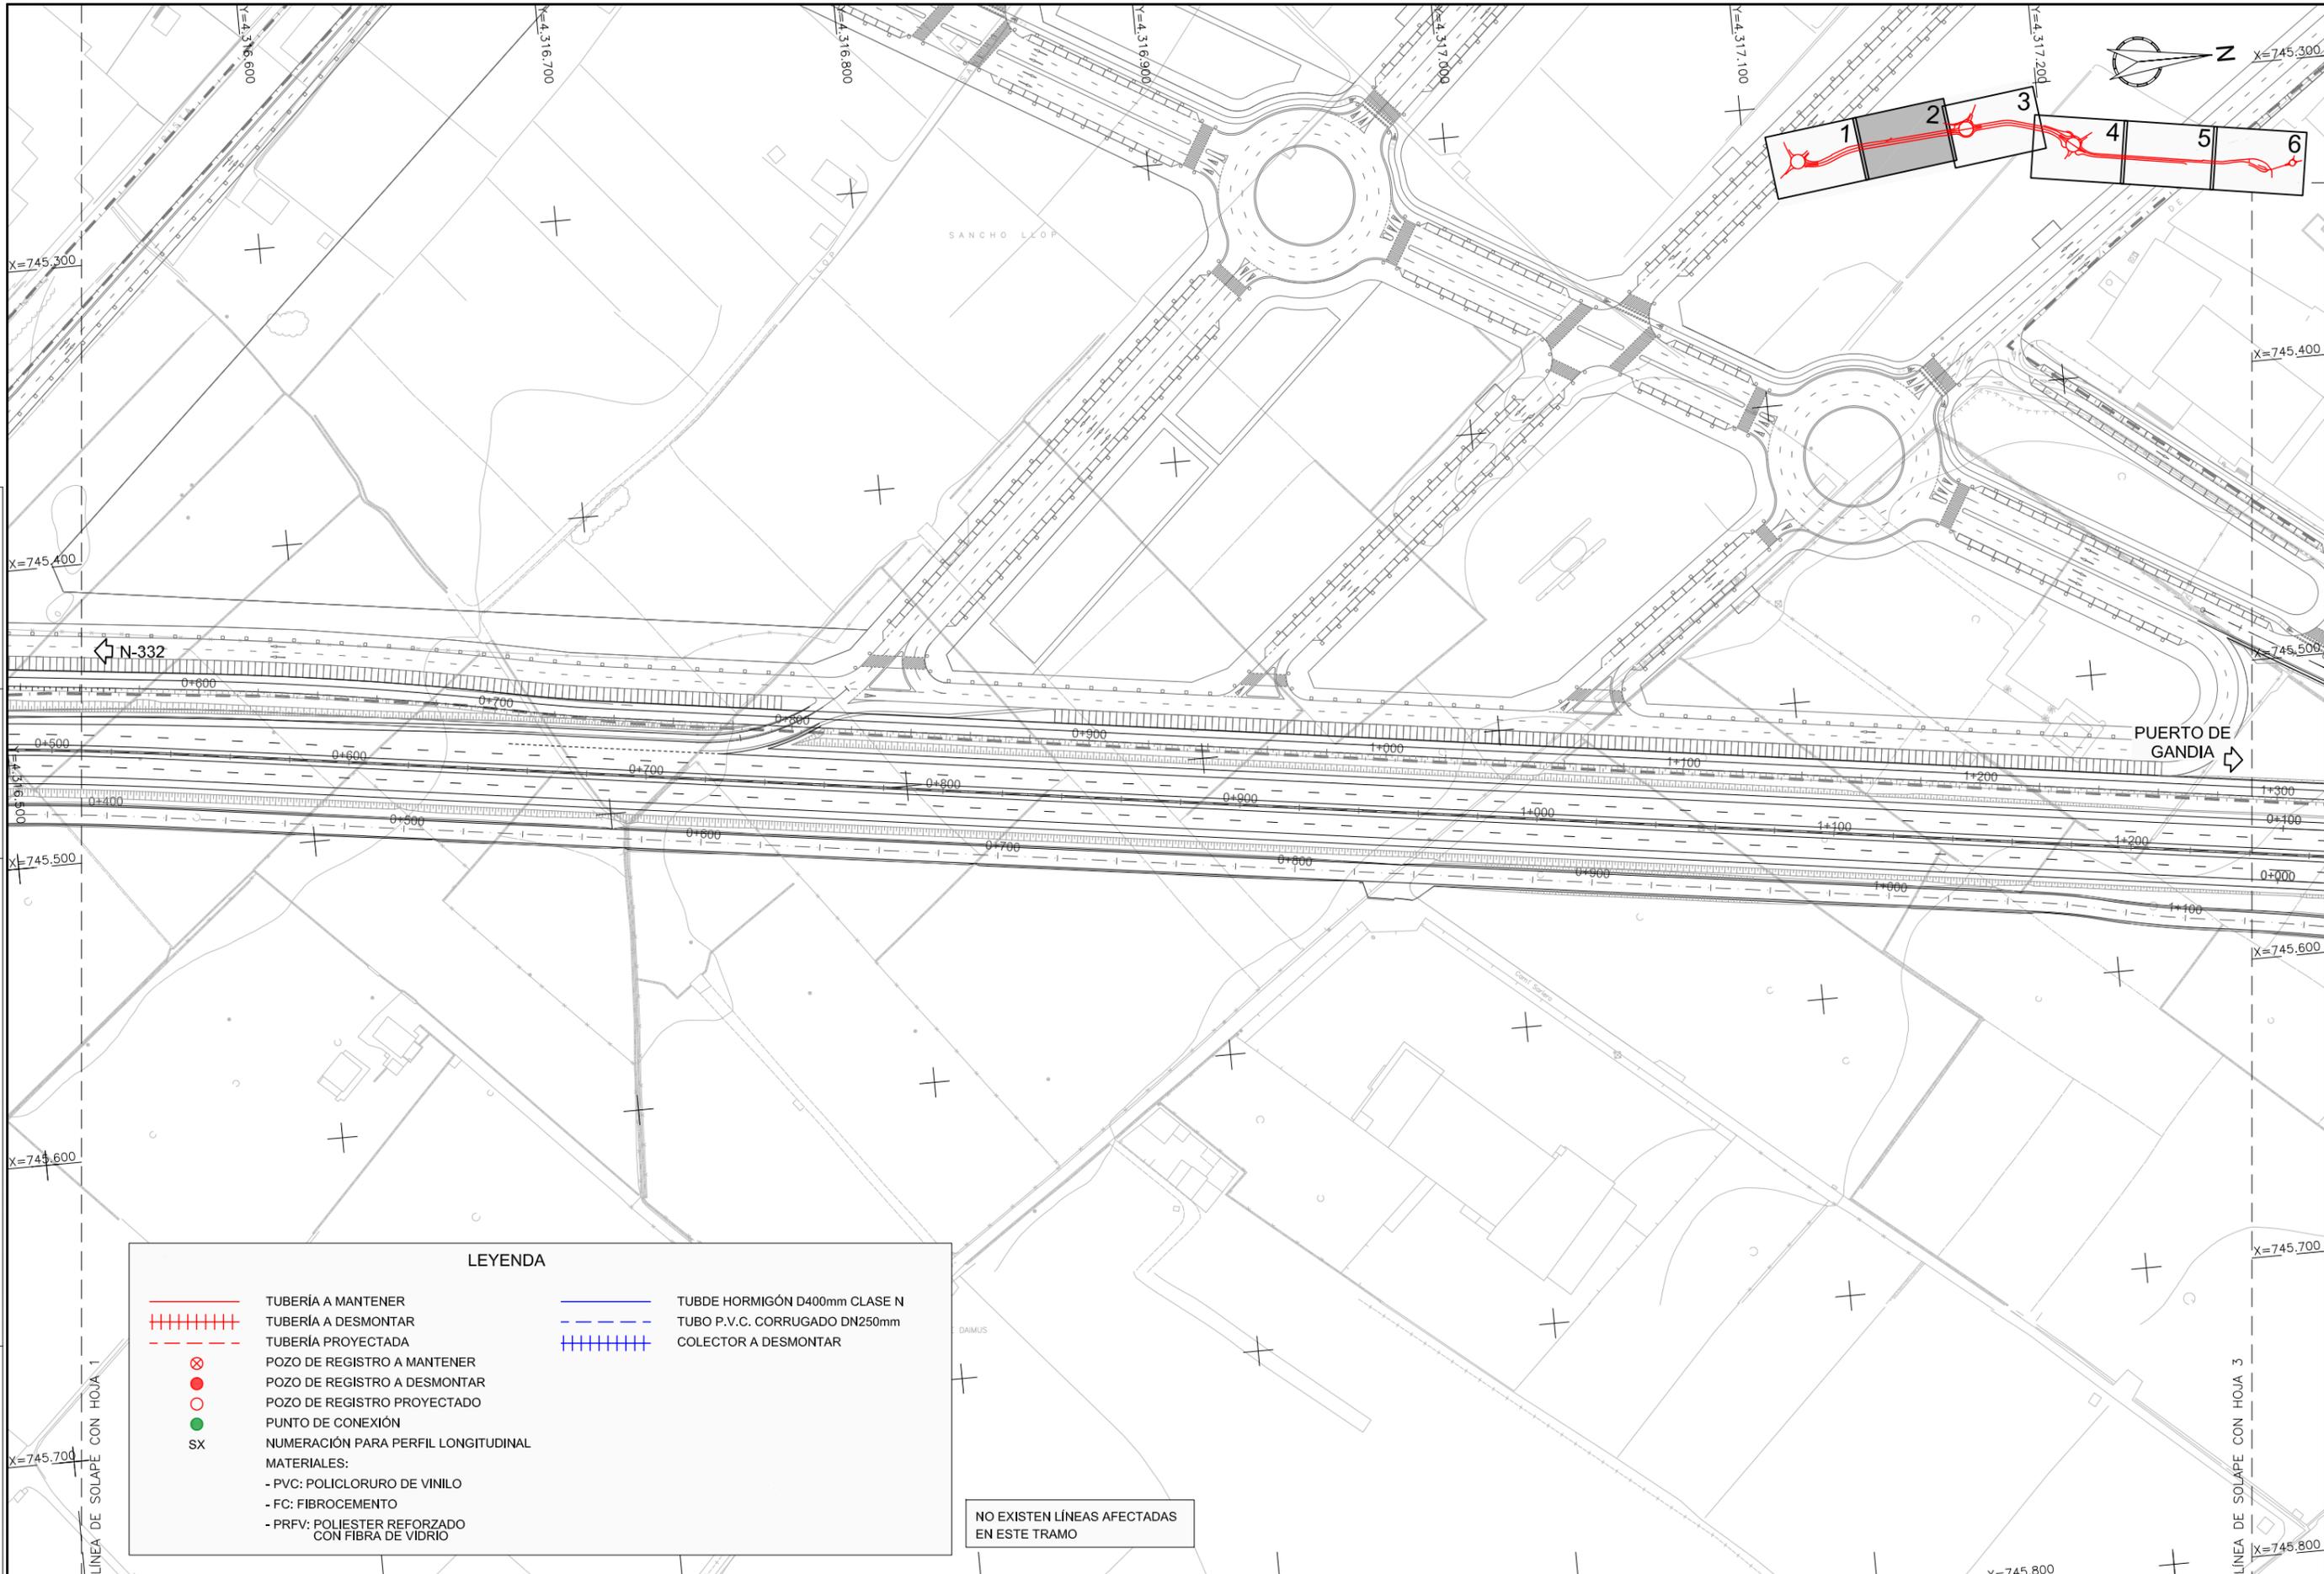

CODIGO DE PROYECTO: PT-ACC.SUR    NOMBRE DEL FICHERO: 2.07.05.PSaneeo.dwg    REVISION N°    FECHA:



**LEYENDA**

	TUBERÍA A MANTENER		TUBDE HORMIGÓN D400mm CLASE N
	TUBERÍA A DESMONTAR		TUBO P.V.C. CORRUGADO DN250mm
	TUBERÍA PROYECTADA		COLECTOR A DESMONTAR
	POZO DE REGISTRO A MANTENER		
	POZO DE REGISTRO A DESMONTAR		
	POZO DE REGISTRO PROYECTADO		
	PUNTO DE CONEXIÓN		
	NUMERACIÓN PARA PERFIL LONGITUDINAL		

**MATERIALES:**

- PVC: POLICLORURO DE VINILO
- FC: FIBROCEMENTO
- PRFV: POLIESTER REFORZADO CON FIBRA DE VIDRIO


NO EXISTEN LÍNEAS AFECTADAS EN ESTE TRAMO

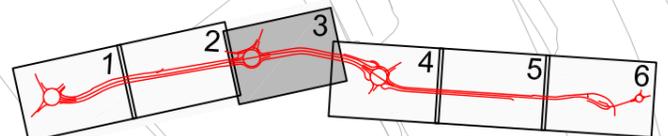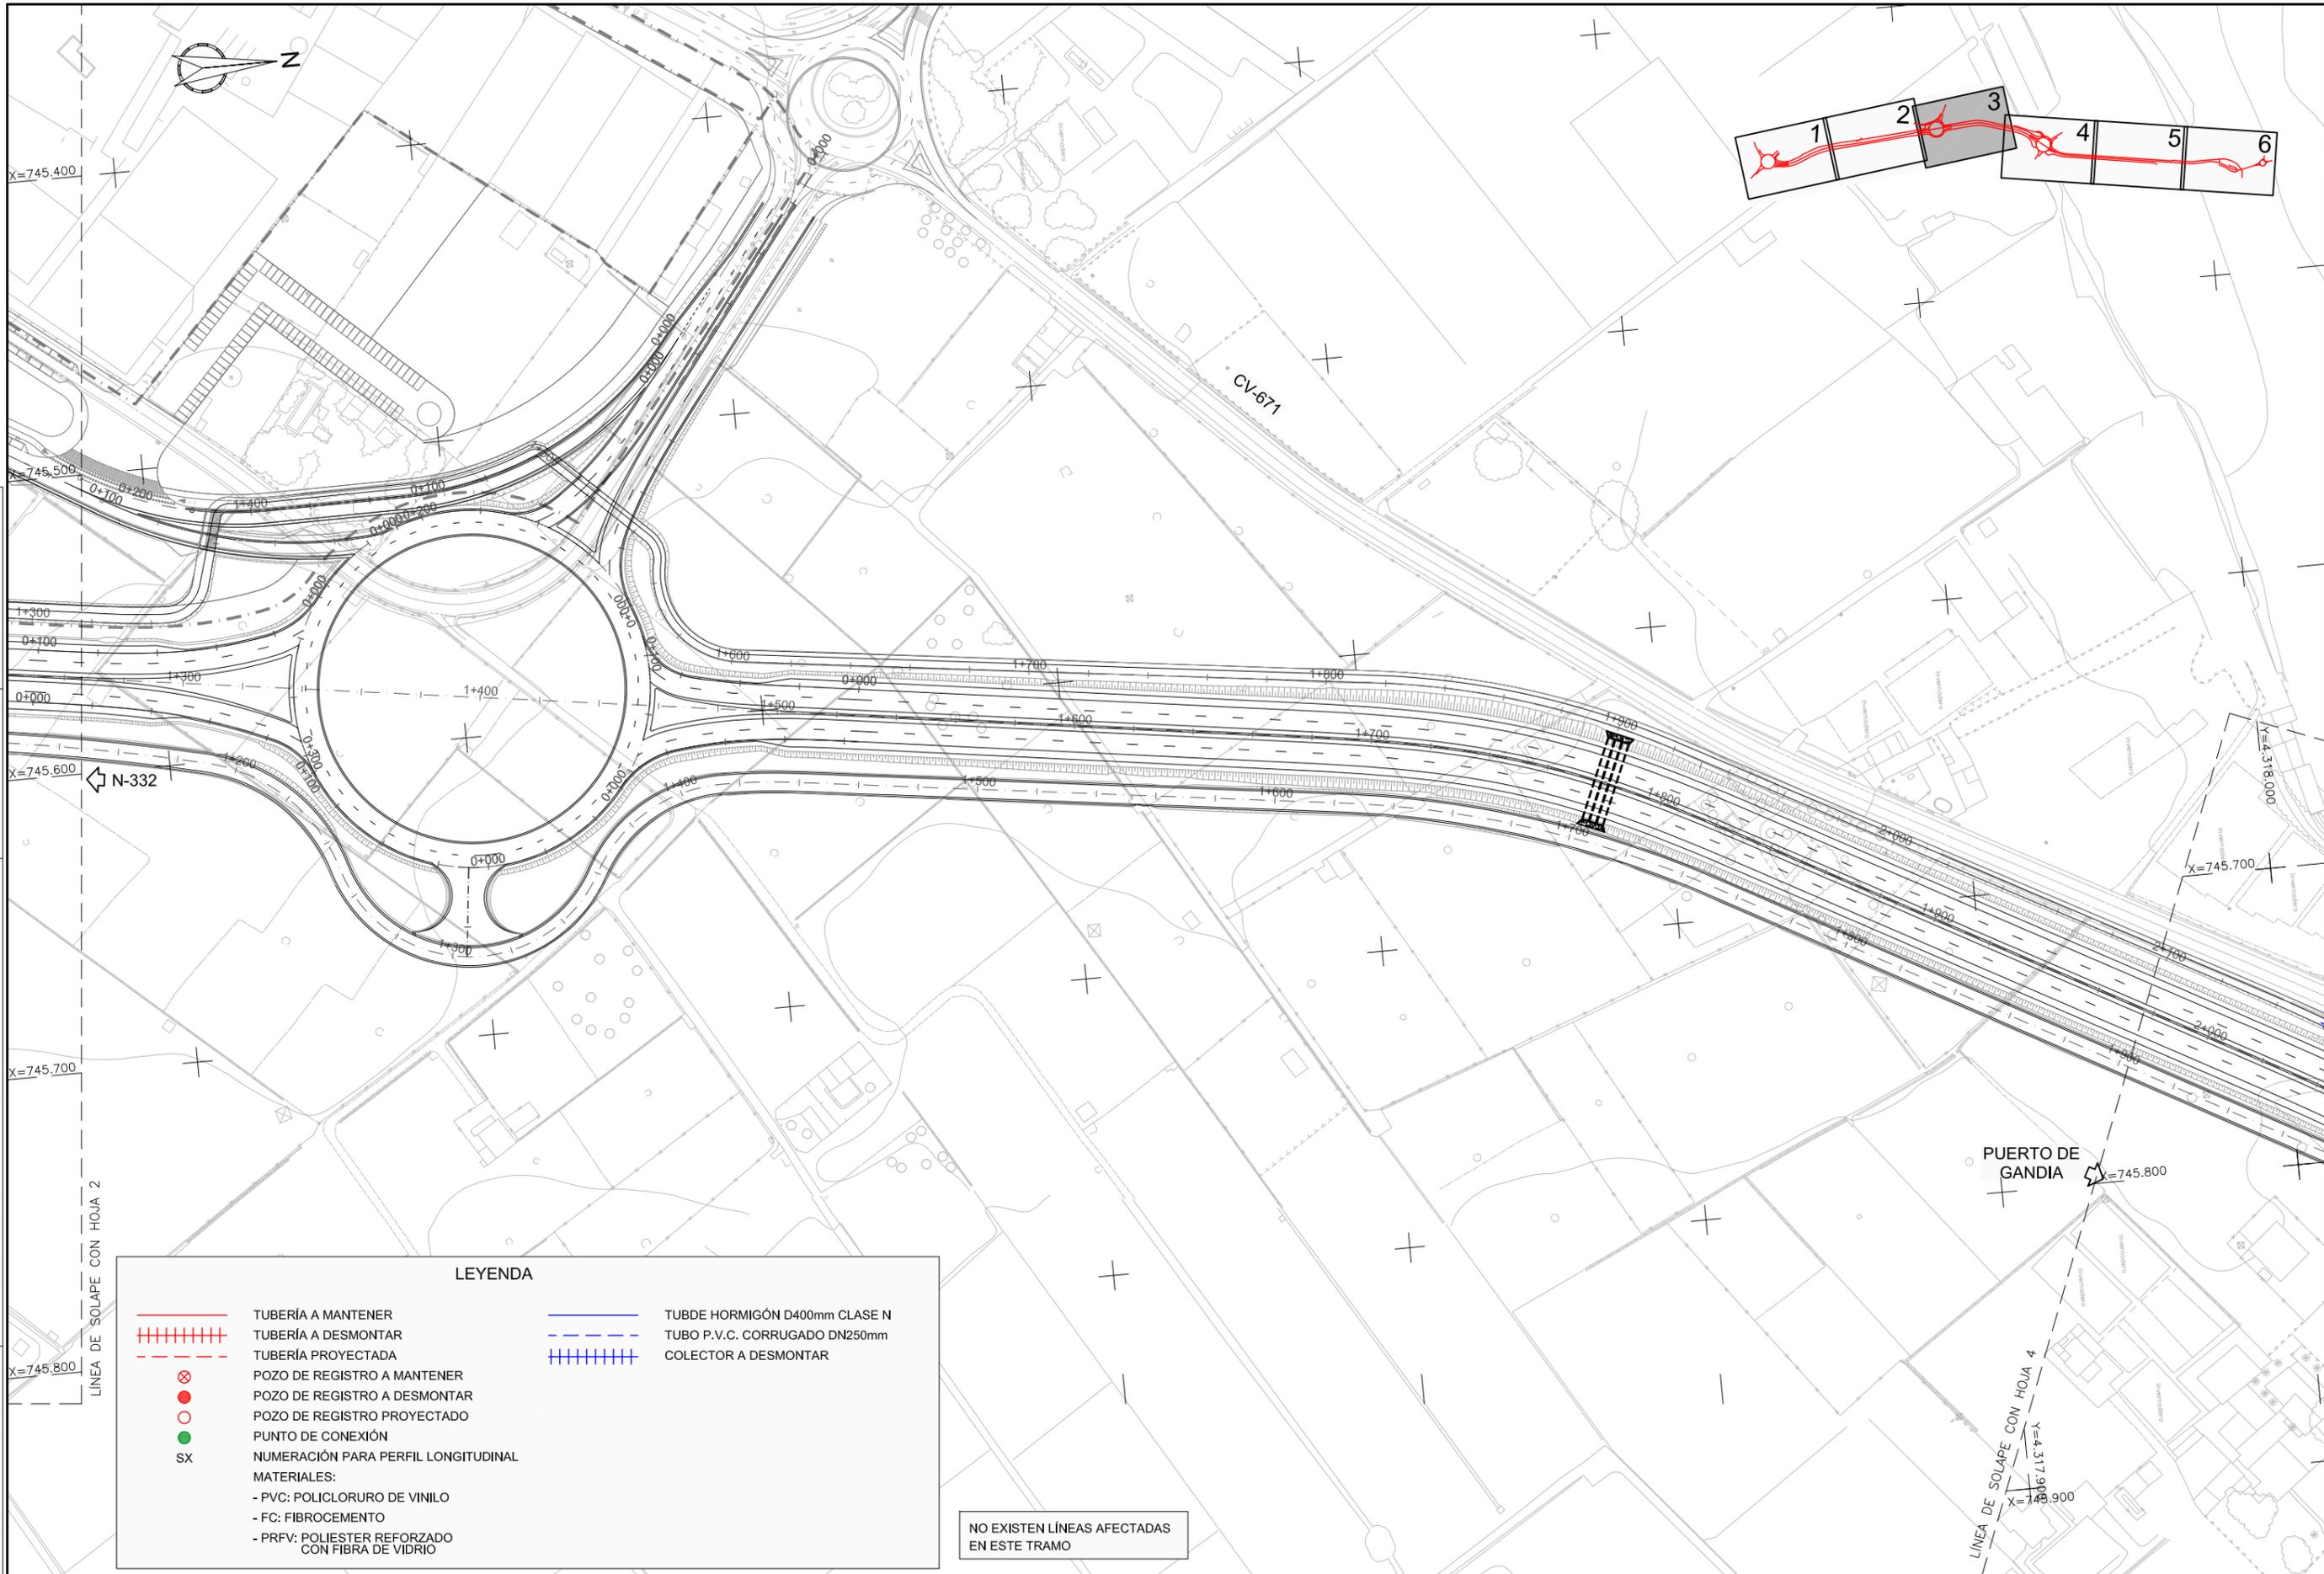

CODIGO DE PROYECTO: PT-ACC.SUR    NOMBRE DEL FICHERO: 2.07.05.PSanea.dwg    FECHA:    REVISION N°

LEYENDA			
	TUBERÍA A MANTENER		TUBDE HORMIGÓN D400mm CLASE N
	TUBERÍA A DESMONTAR		TUBO P.V.C. CORRUGADO DN250mm
	TUBERÍA PROYECTADA		COLECTOR A DESMONTAR
	POZO DE REGISTRO A MANTENER		
	POZO DE REGISTRO A DESMONTAR		
	POZO DE REGISTRO PROYECTADO		
	PUNTO DE CONEXIÓN		
	NUMERACIÓN PARA PERFIL LONGITUDINAL		
MATERIALES:			
- PVC: POLICLORURO DE VINILO			
- FC: FIBROCEMENTO			
- PRFV: POLIESTER REFORZADO CON FIBRA DE VIDRIO			



NO EXISTEN LÍNEAS AFECTADAS EN ESTE TRAMO

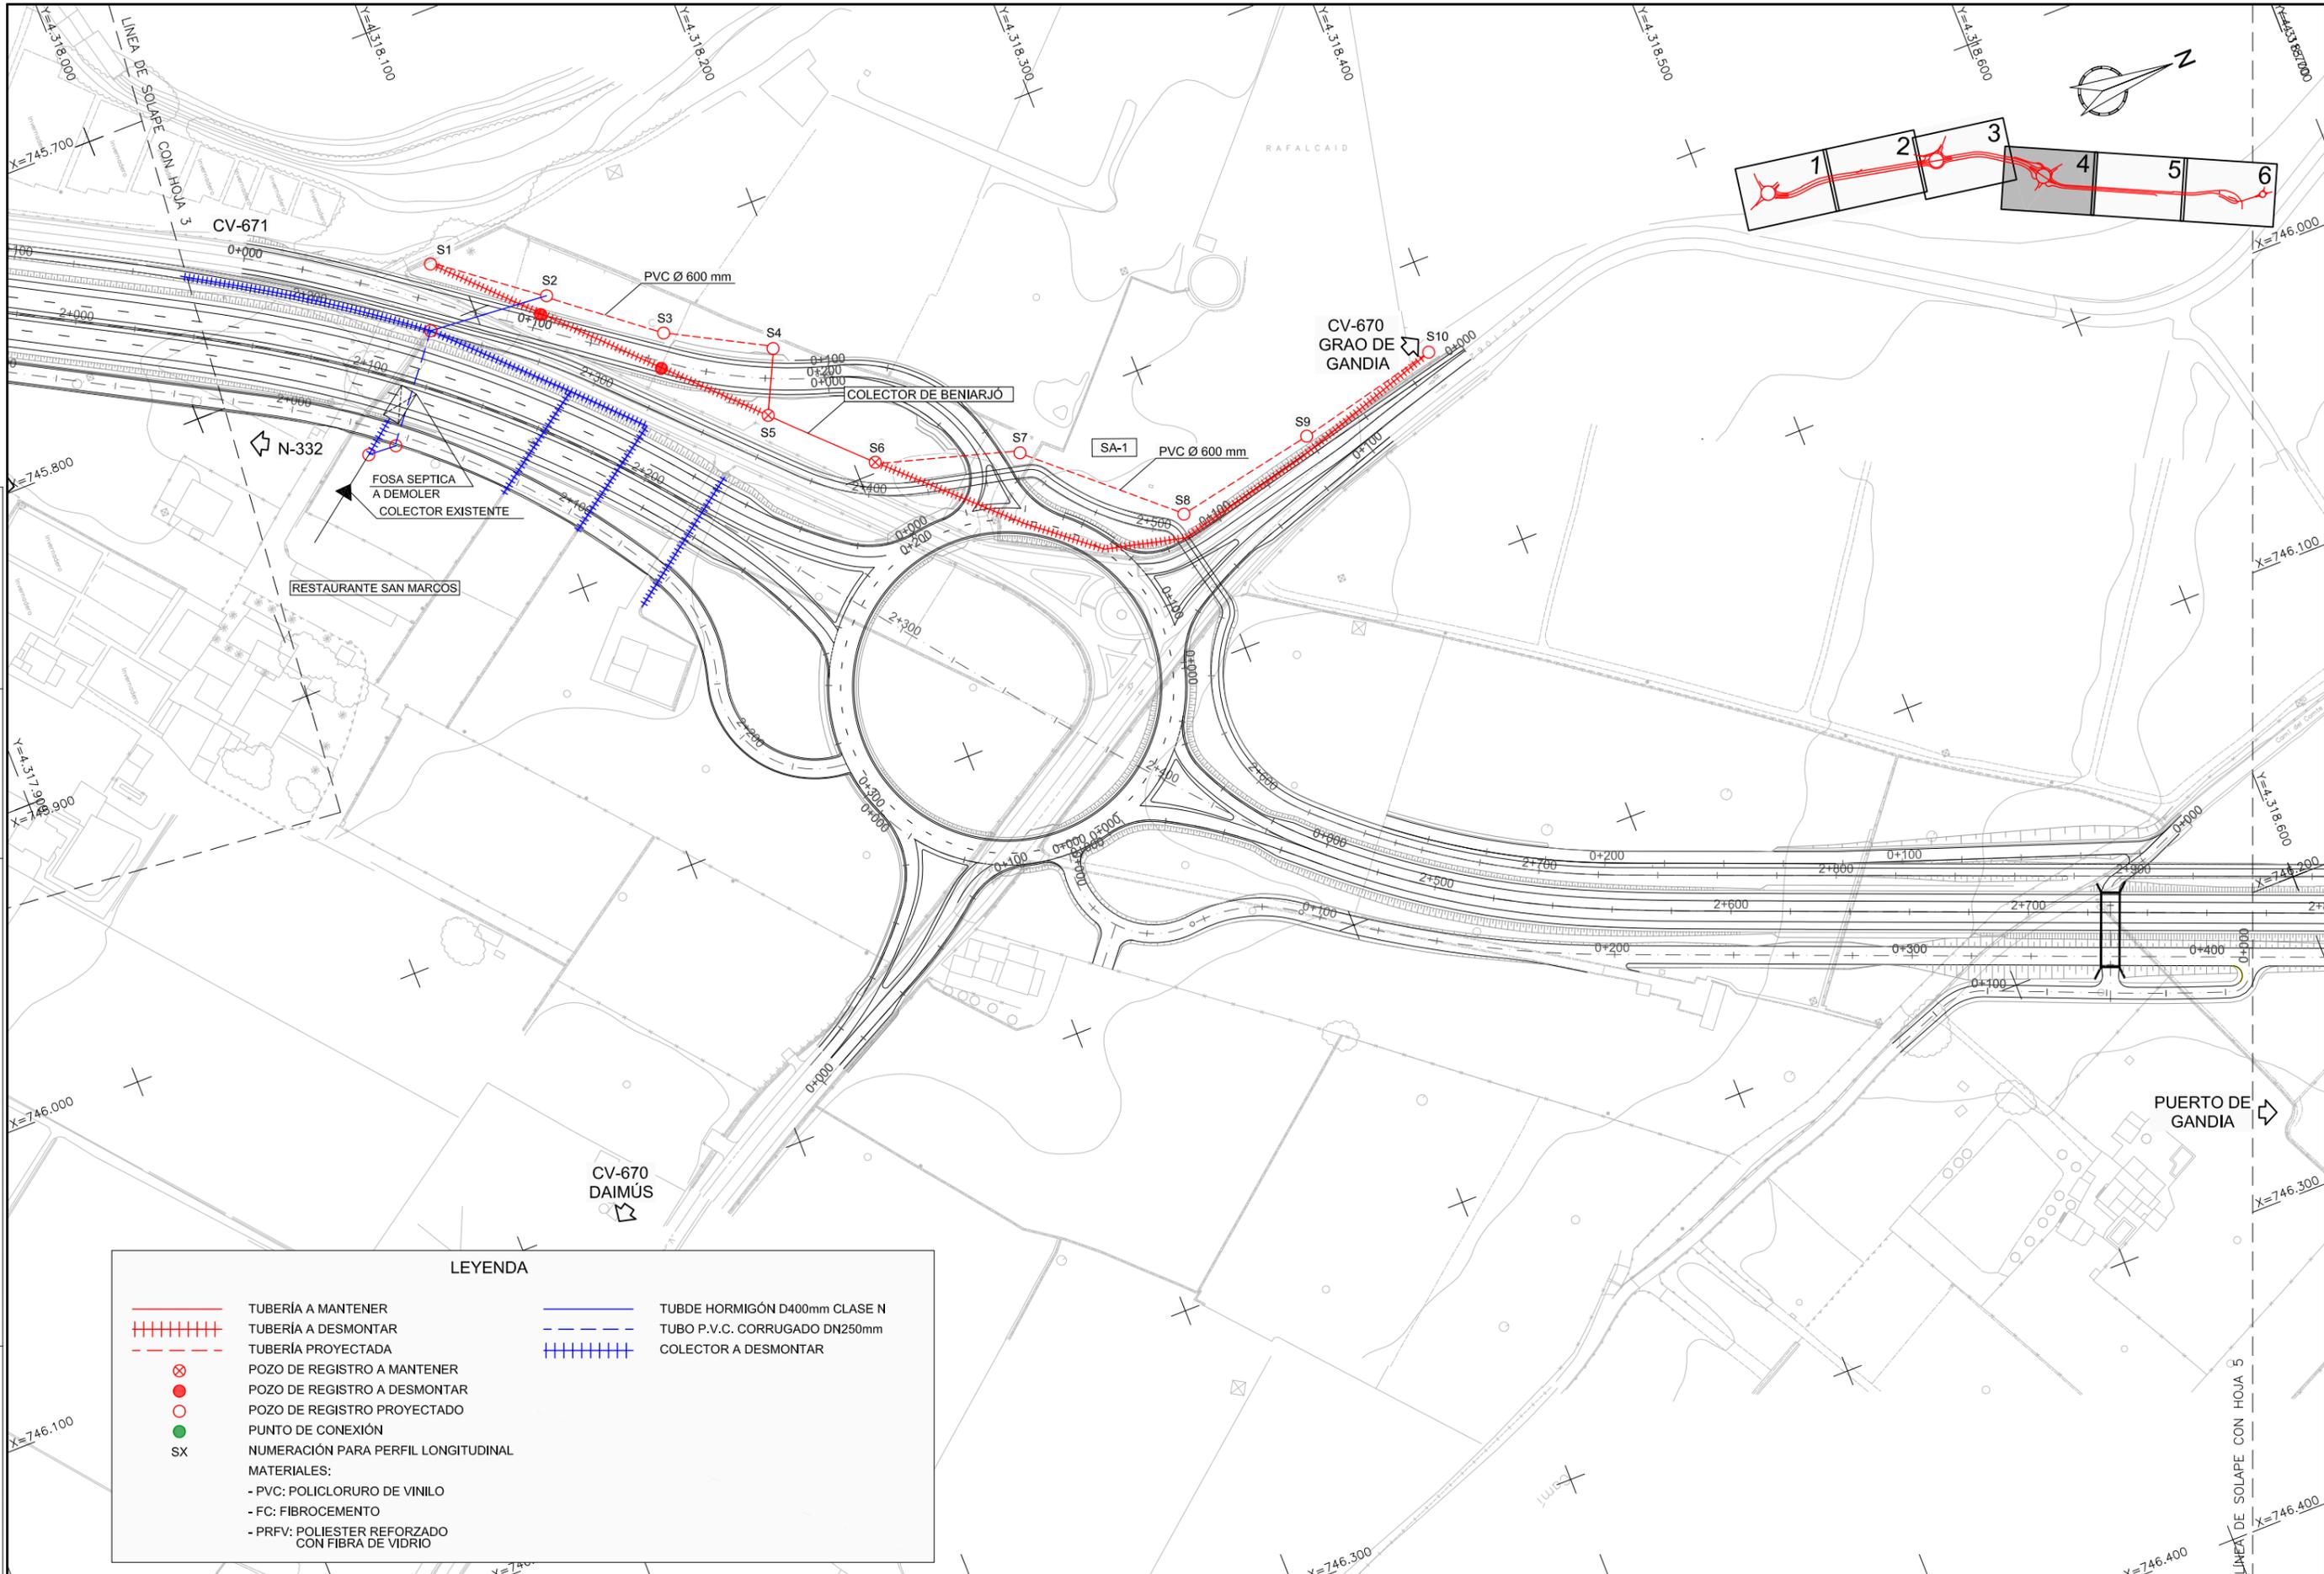

**LEYENDA**

	TUBERÍA A MANTENER		TUBDE HORMIGÓN D400mm CLASE N
	TUBERÍA A DESMONTAR		TUBO P.V.C. CORRUGADO DN250mm
	TUBERÍA PROYECTADA		COLECTOR A DESMONTAR
	POZO DE REGISTRO A MANTENER		
	POZO DE REGISTRO A DESMONTAR		
	POZO DE REGISTRO PROYECTADO		
	PUNTO DE CONEXIÓN		
	NUMERACIÓN PARA PERFIL LONGITUDINAL		
<b>MATERIALES:</b>			
- PVC: POLICLORURO DE VINILO			
- FC: FIBROCEMENTO			
- PRFV: POLIESTER REFORZADO CON FIBRA DE VIDRIO			

CODIGO DE PROYECTO: PT-ACC.SUR    NOMBRE DEL FICHERO: 2.07.05.PSanea.dwg    REVISIÓN N°    FECHA:

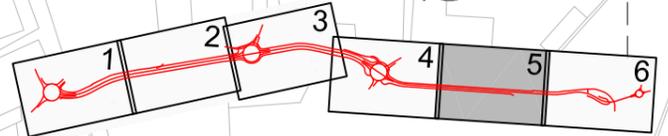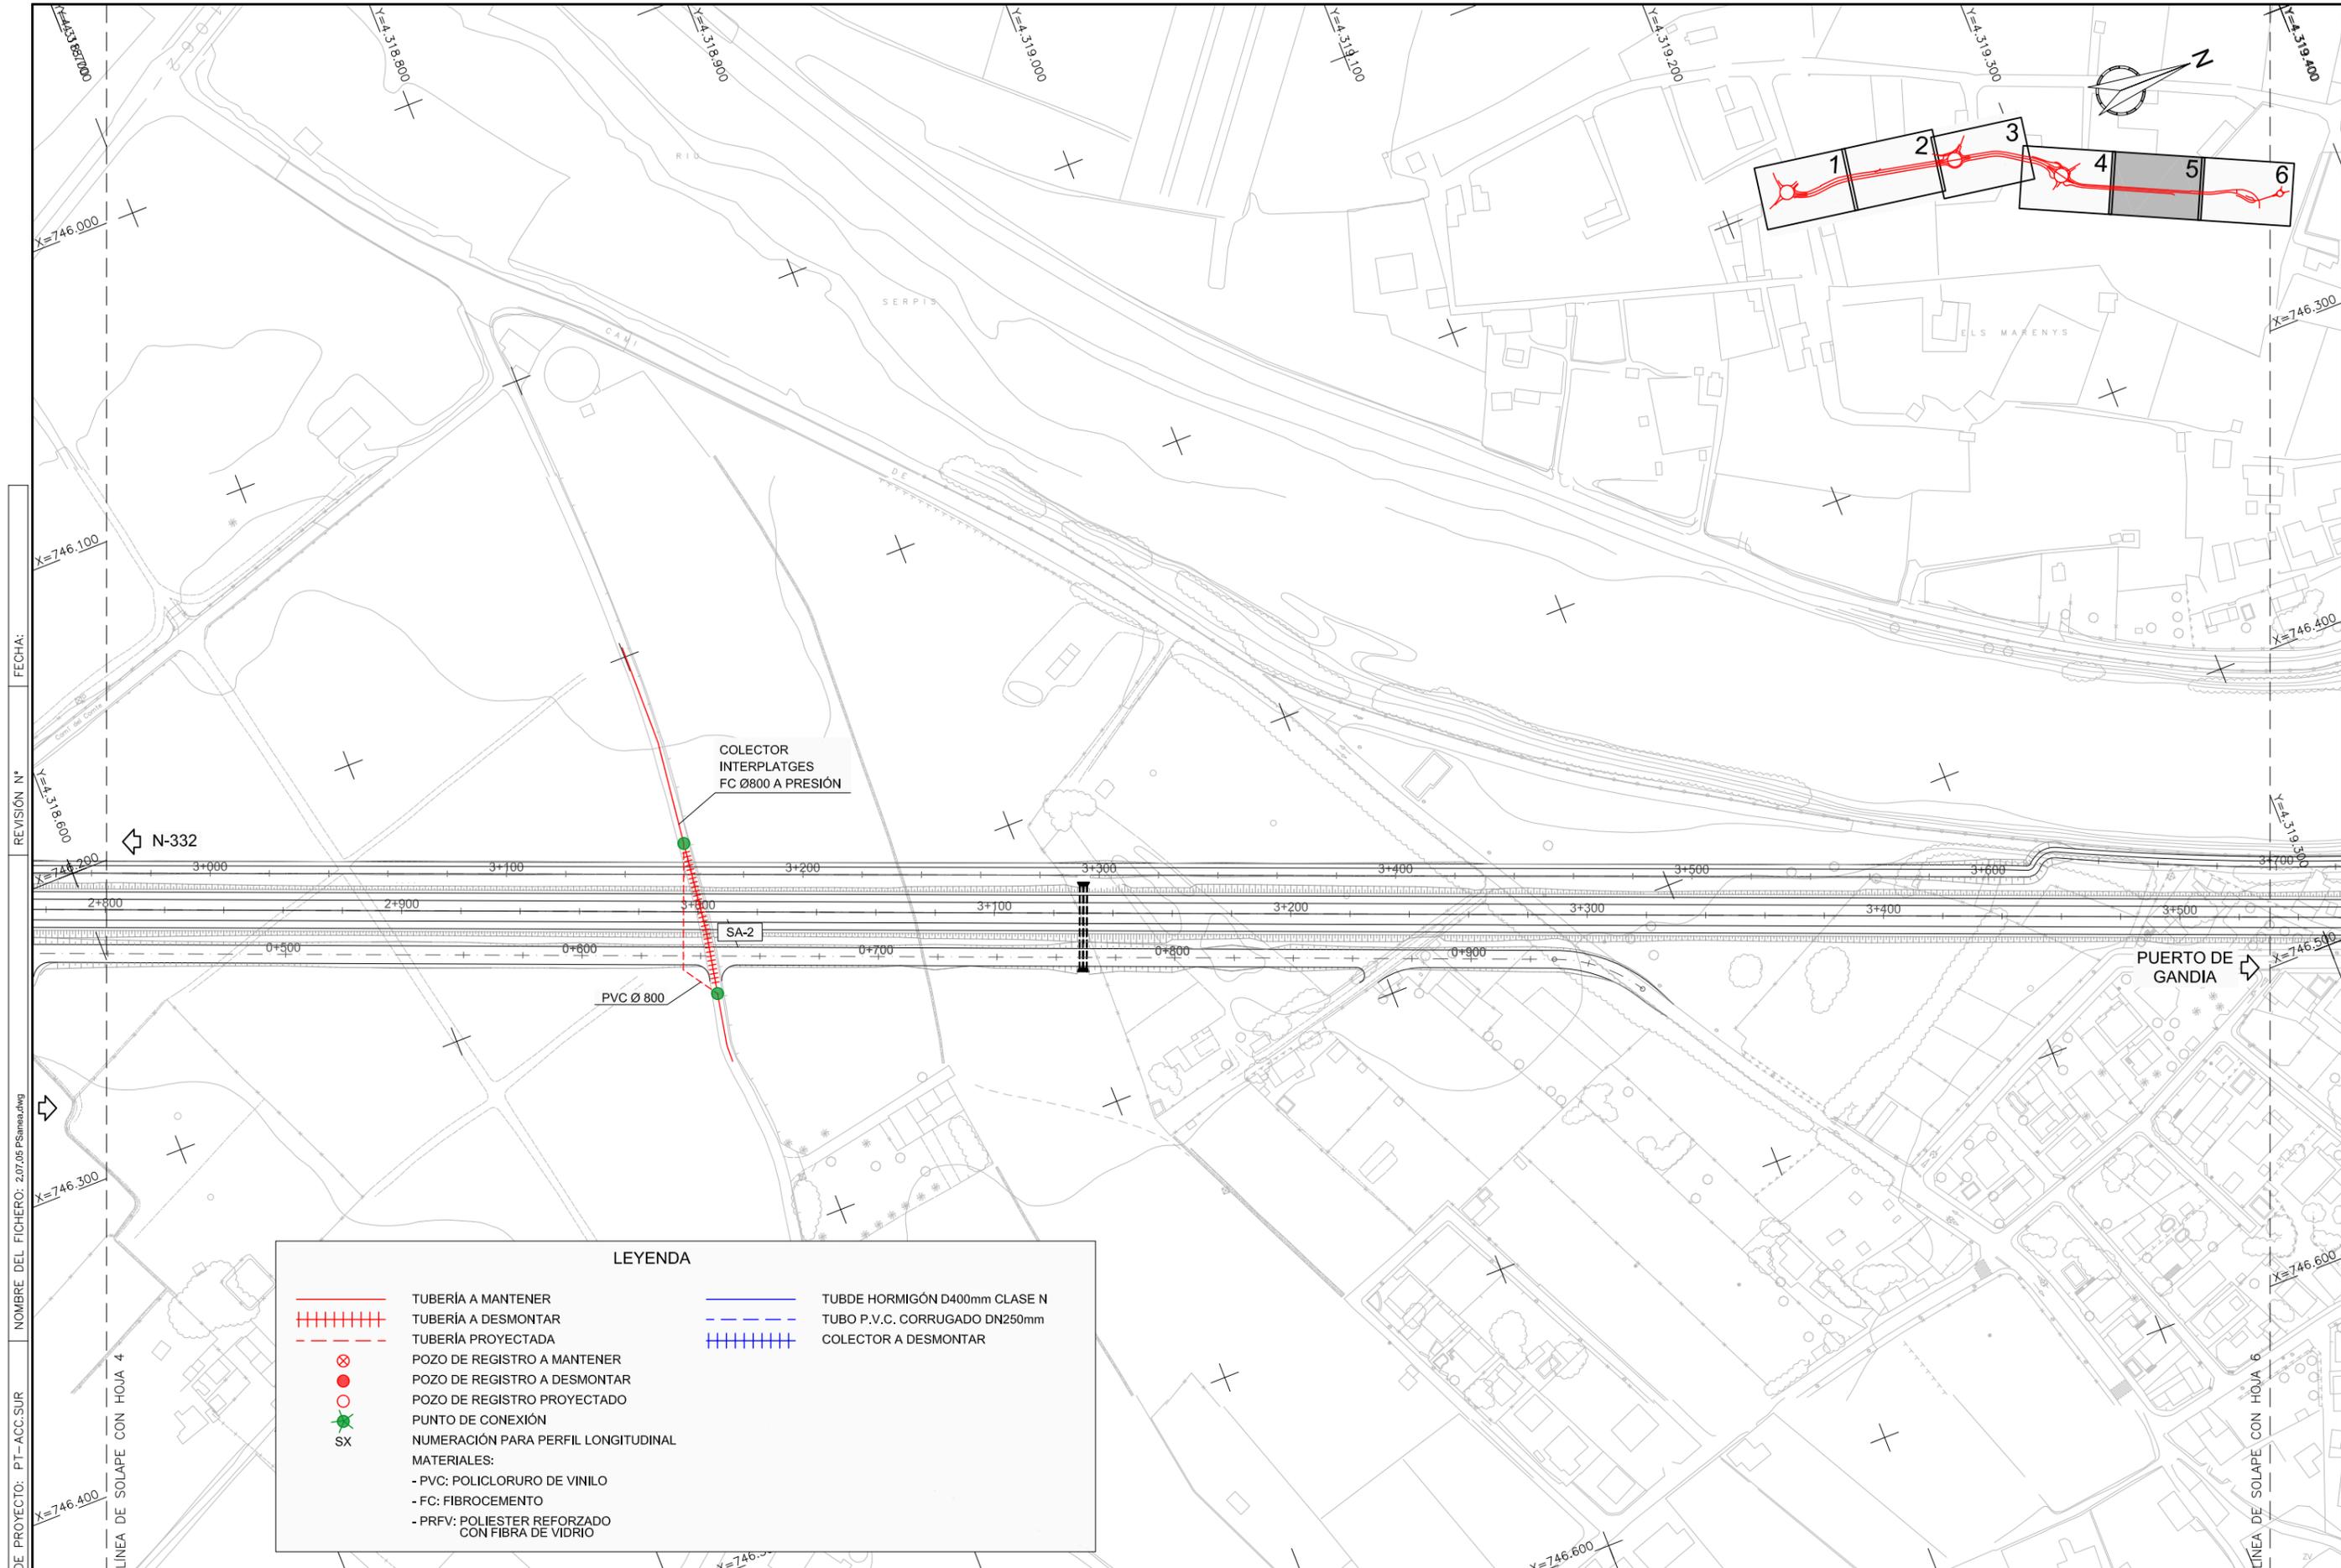

LEYENDA	
	TUBERÍA A MANTENER
	TUBERÍA A DESMONTAR
	TUBERÍA PROYECTADA
	POZO DE REGISTRO A MANTENER
	POZO DE REGISTRO A DESMONTAR
	POZO DE REGISTRO PROYECTADO
	PUNTO DE CONEXIÓN
	NUMERACIÓN PARA PERFIL LONGITUDINAL
MATERIALES:	
	- PVC: POLICLORURO DE VINILO
	- FC: FIBROCEMENTO
	- PRFV: POLIESTER REFORZADO CON FIBRA DE VIDRIO
	TUBDE HORMIGÓN D400mm CLASE N
	TUBO P.V.C. CORRUGADO DN250mm
	COLECTOR A DESMONTAR

CODIGO DE PROYECTO: PT-ACC.SUR    NOMBRE DEL FICHERO: 2.07.05.PSaneeo.dwg    REVISIÓN N°    FECHA:

