


SITUACION
ESCALA 1:200.000



DETALLE DE VOR
ESCALA 1:1.000

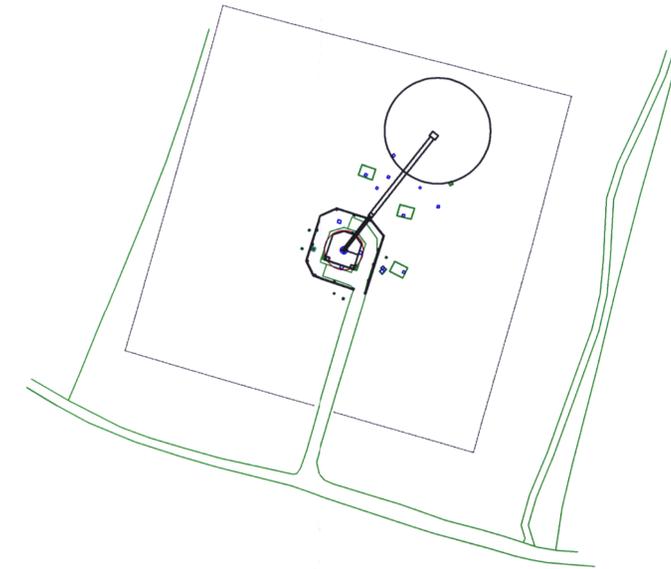

SIMBOLOS

-  AEROPUERTO
-  VOR/DME
-  NDB
-  ESTACION DE COMUNICACIONES

NG	CONCEPTO	FECHA	POR
REVISIONES			
		DIRECCIÓN DE SERVICIOS AEROPORTUARIOS DIRECCIÓN DE PLANIFICACIÓN DE INFRAESTRUCTURAS	
CALCULADO	AEROPUERTO DE LANZAROTE		
DIBUJADO	PLAN DIRECTOR		
COMPROBADO			
PROYECTADO	ZONA DE SERVICIO ACTUAL		
DIRIGIDO			
HOJA Nº 2	PLANO Nº 3	FECHA FEBRERO-2000	EDICION
		ESCALA VARIAS	