

MINISTERIO DE FOMENTO

SECRETARÍA DE ESTADO DE INFRAESTRUCTURAS, TRANSPORTE Y VIVIENDA  
SECRETARÍA GENERAL DE INFRAESTRUCTURAS  
DIRECCIÓN GENERAL DE CARRETERAS  
DEMARCACIÓN DE CARRETERAS DEL ESTADO EN ANDALUCÍA OCCIDENTAL



EL INGENIERO AUTOR DEL PROYECTO: *[Signature]*  
MFIAM PINILLA LANGREO

EL INGENIERO DIRECTOR DEL PROYECTO: *[Signature]*  
MATIAS BENITEZ-ALAHUJA SÁEZ DE TEJADA

ESCALA: H=1:1.000/V=1:200  
0 10 20 30m  
0 2 4 6m  
ORIGINAL - A1



TÍTULO DEL PROYECTO:  
PROYECTO DE TRAZADO Y CONSTRUCCIÓN AUTOVÍA A-49 DEL V CENTENARIO. VÍA DE SERVICIO, ACCESO AL CENTRO HOSPITALARIO DE ALTO RENDIMIENTO DE LA COSTA OCCIDENTAL DE HUELVA

CLAVE: T7-H-5020/17-H-5020

Nº PLANO: 3.4.1

DESIGNACIÓN: TRAZADO PERFIL LONGITUDINAL EJE 2

FECHA: ENERO 2017  
HOJA 1 DE 2

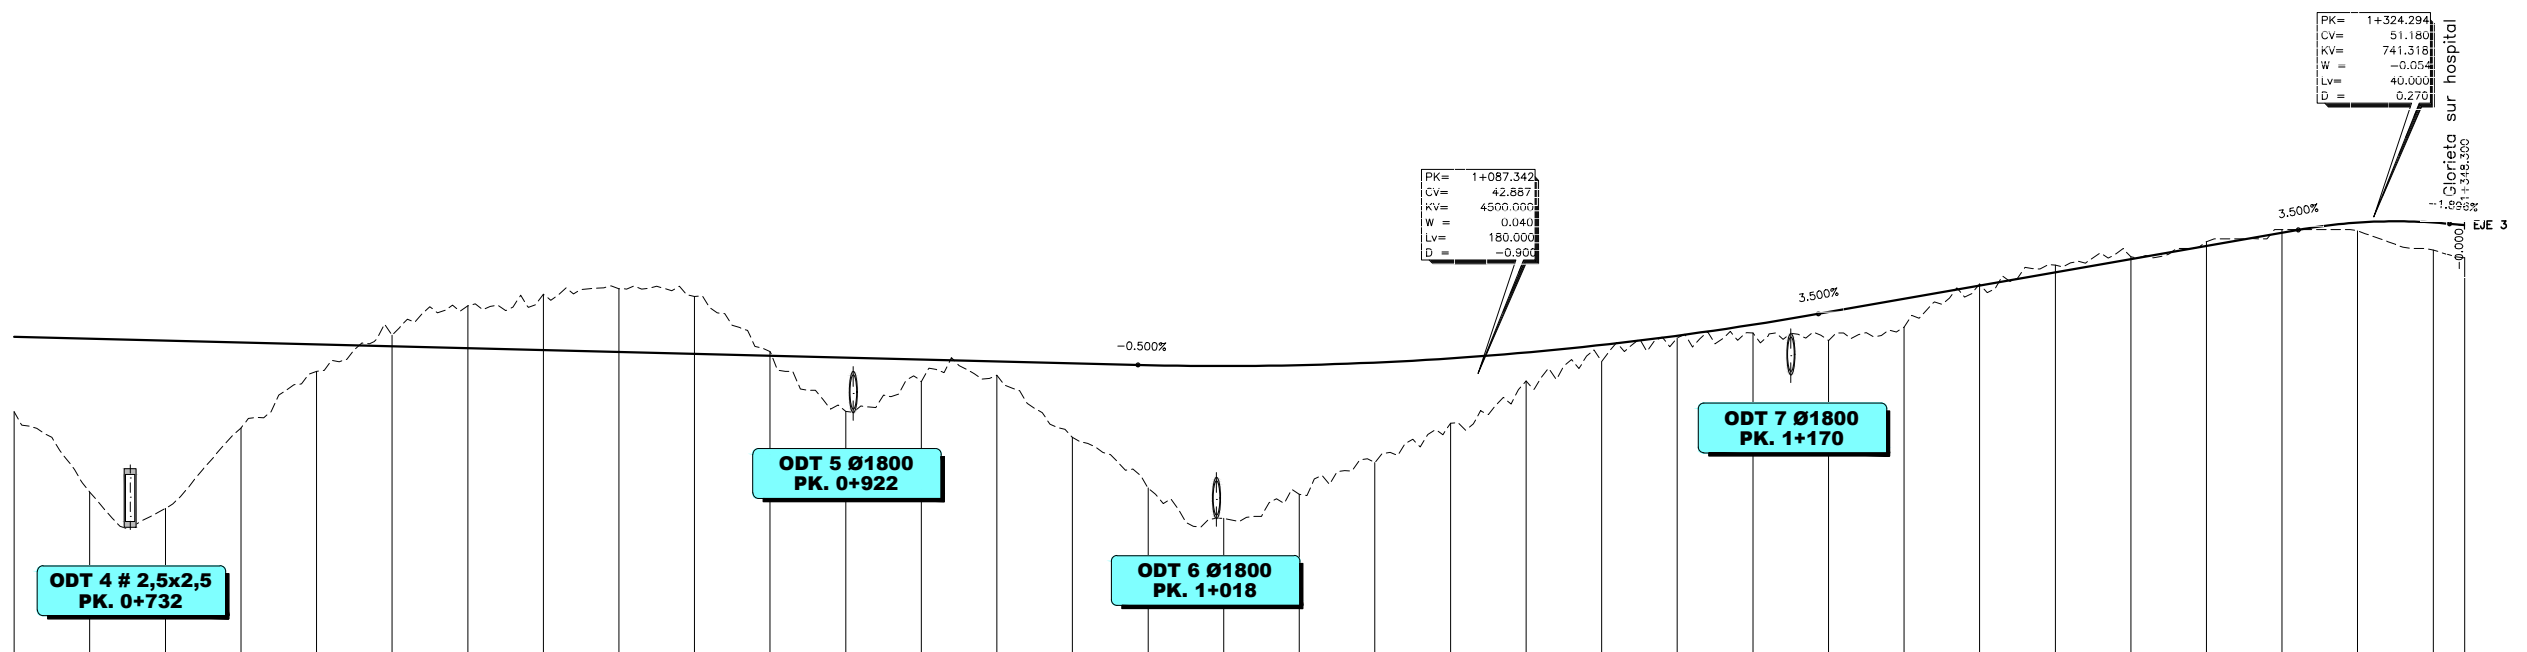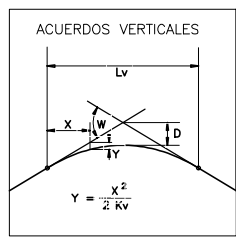

PLANO DE COMPARACION		28
P.K.		0+700
DISTANCIAS	AL ORIGEN	0+700
	PARCIALES	0+800
ORDENADAS	RASANTE	0+900
	TERRENO	1+000
COTAS ROJAS	DESMONTE	1+100
	TERRAPLEN	1+200
ACUERDOS VERTICALES		1+300
DIAGRAMA DE CURVATURAS		1+348.300
DIAGRAMA DE PERALTES	BORDE DERECHO	
	BORDE IZQUIERDO	



