


LEYENDA

- 01 EDIFICIO TERMINAL
- 02 PLATAFORMA
- 03 TORRE DE CONTROL
- 04 SERVICIOS AUTORIDAD AEROPORTUARIA
- 05 EDIFICIO CONTRAINCENDIOS
- 06 CATERING
- 07 DEPURADORA
- 08 APARCAMIENTO DE VEHICULOS
- 09 EDIFICIO DE ADUANAS Y AGENTES DE CARGA.
- 10 ALMACEN DE SERVICIOS
- 11 PLANTA DE COMPACTACION DE RESIDUOS SÓLIDOS
- 12 SECTOR AÉREO
- 13 PLANTA DE TRATAMIENTO DE RESIDUOS DE AERONAVES
- 14 DEPOSITO DE AGUAS
- 15 OBSERVATORIO METEO Cabecera 30
- 16 SENDA DE PLANE0 Cabecera 30
- 17 PAPIIS
- 18 TERMINAL DE MERCANCIAS
- 19 EDIFICIO DE AVIACION GENERAL
- 20 ZONA DE HANDLING
- 21 SENDA DE PLANE0 Cabecera 12
- 22 LOCALIZADOR I.L.S. Cabecera 12
- 23 LOCALIZADOR I.L.S. Cabecera 30
- 24 ZONA APROVISIONAMIENTO VEHICULOS DE SERVICIO
- 25 PLANTA DE TRATAMIENTO Y SUMINISTRO DE COMBUSTIBLE A VEHICULOS DE SERVICIO
- 26 CENTRAL ELÉCTRICA
- 27 ZONA INDUSTRIAL AEROPORTUARIA
- 28 CENTRO DE DISTRIBUCIÓN
- 29 SISTEMA DE LUCES DE APROXIMACIÓN
- 30 CLUBS DE AVIACION DEPORTIVA
- 31 CENTRO DE EMISORES
- 32 ANTIGUO EDIFICIO TERMINAL
- 33 EDIFICIO DE SERVICIOS

SIMBOLOGÍA

- LÍMITE DE LA ZONA DE SERVICIO
- NECESIDADES DE TERRENO

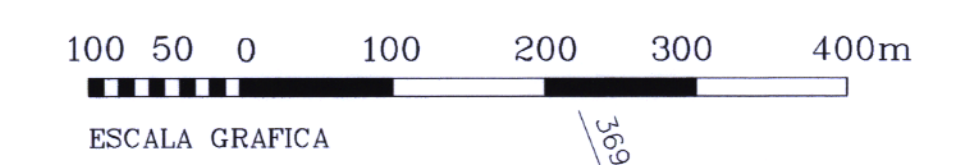

REVISIONES		FECHA	REV.
Aerpuertos Españoles y Navegación Aérea		DIRECCION CORPORATIVA DE PLANIFICACION DIVISION DE PLANES DIRECTORES	
CALCULADO:		AEROPUERTO DE TENERIFE – NORTE	
DIBUJADO:		PLAN DIRECTOR	
CORROBORADO:		ZONA DE SERVICIO PROPUESTA	
PROYECTADO:		NECESIDADES DE TERRENO	
ORIGINADO:	HOJA Nº:	EDICION:	FECHA:
XL.1	1	DICIEMBRE 2000	ESCALA:
1:5000	SUBTITULO:	A	4