



SECCIÓN TIPO ACCESO CAMINO AGRÍCOLA. EJE 11

ESCALA 1/25

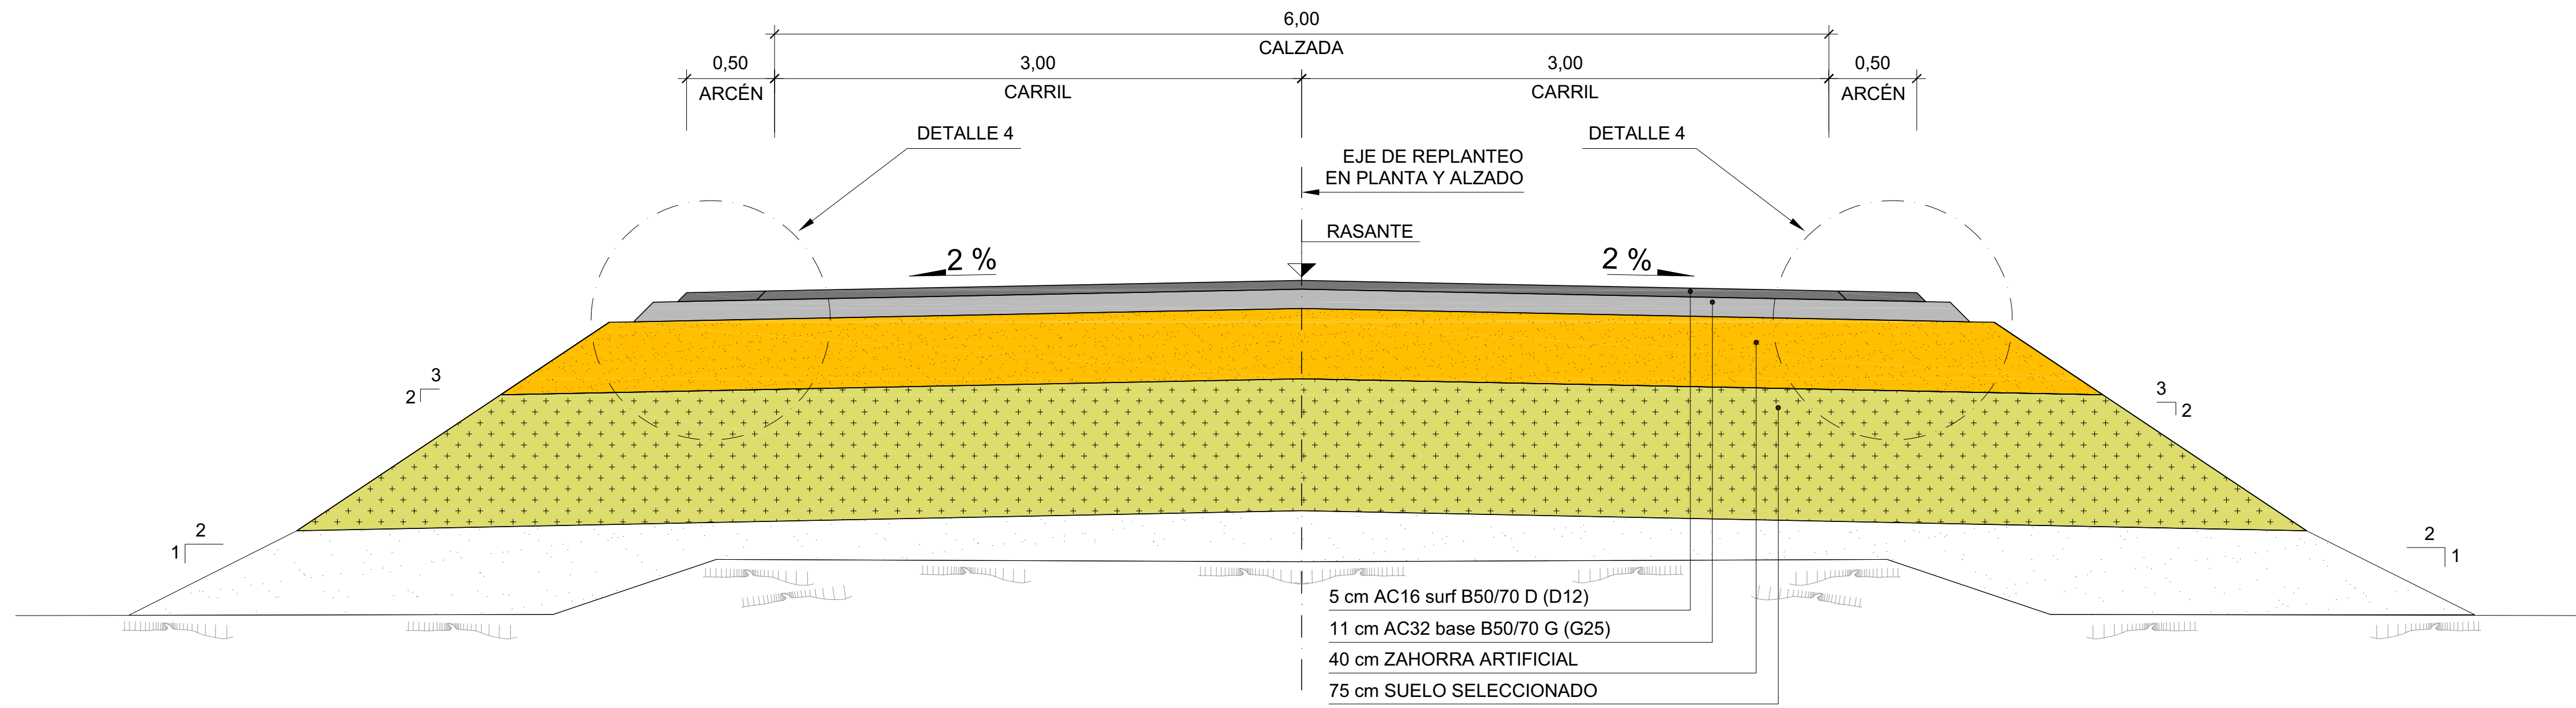


SECCIÓN TIPO PASO SUPERIOR. EJE 3 EN ESTRUCTURA

ESCALA 1/25

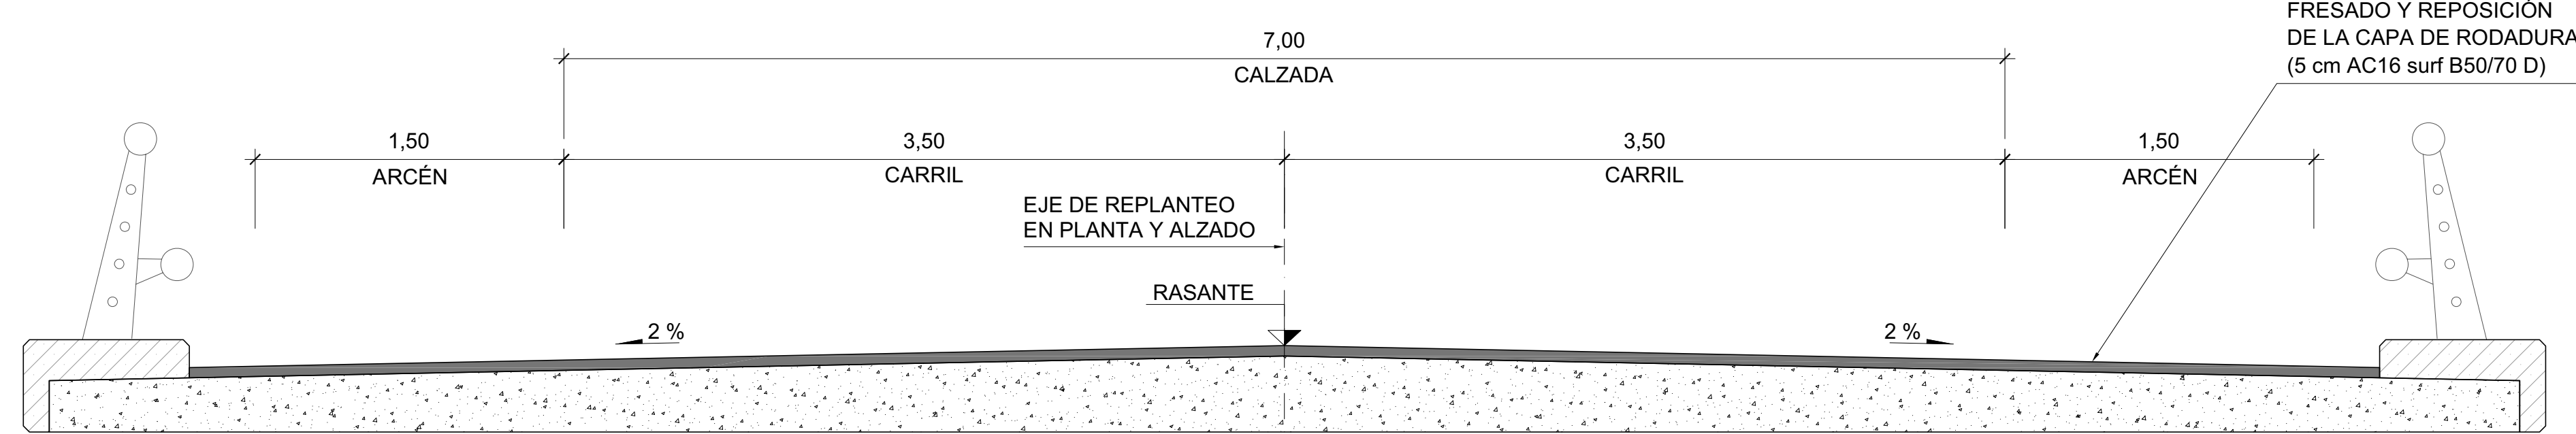


SECCIÓN TIPO PASO SUPERIOR. EJE 3. FUERA DE ESTRUCTURA


ESCALA 1/25

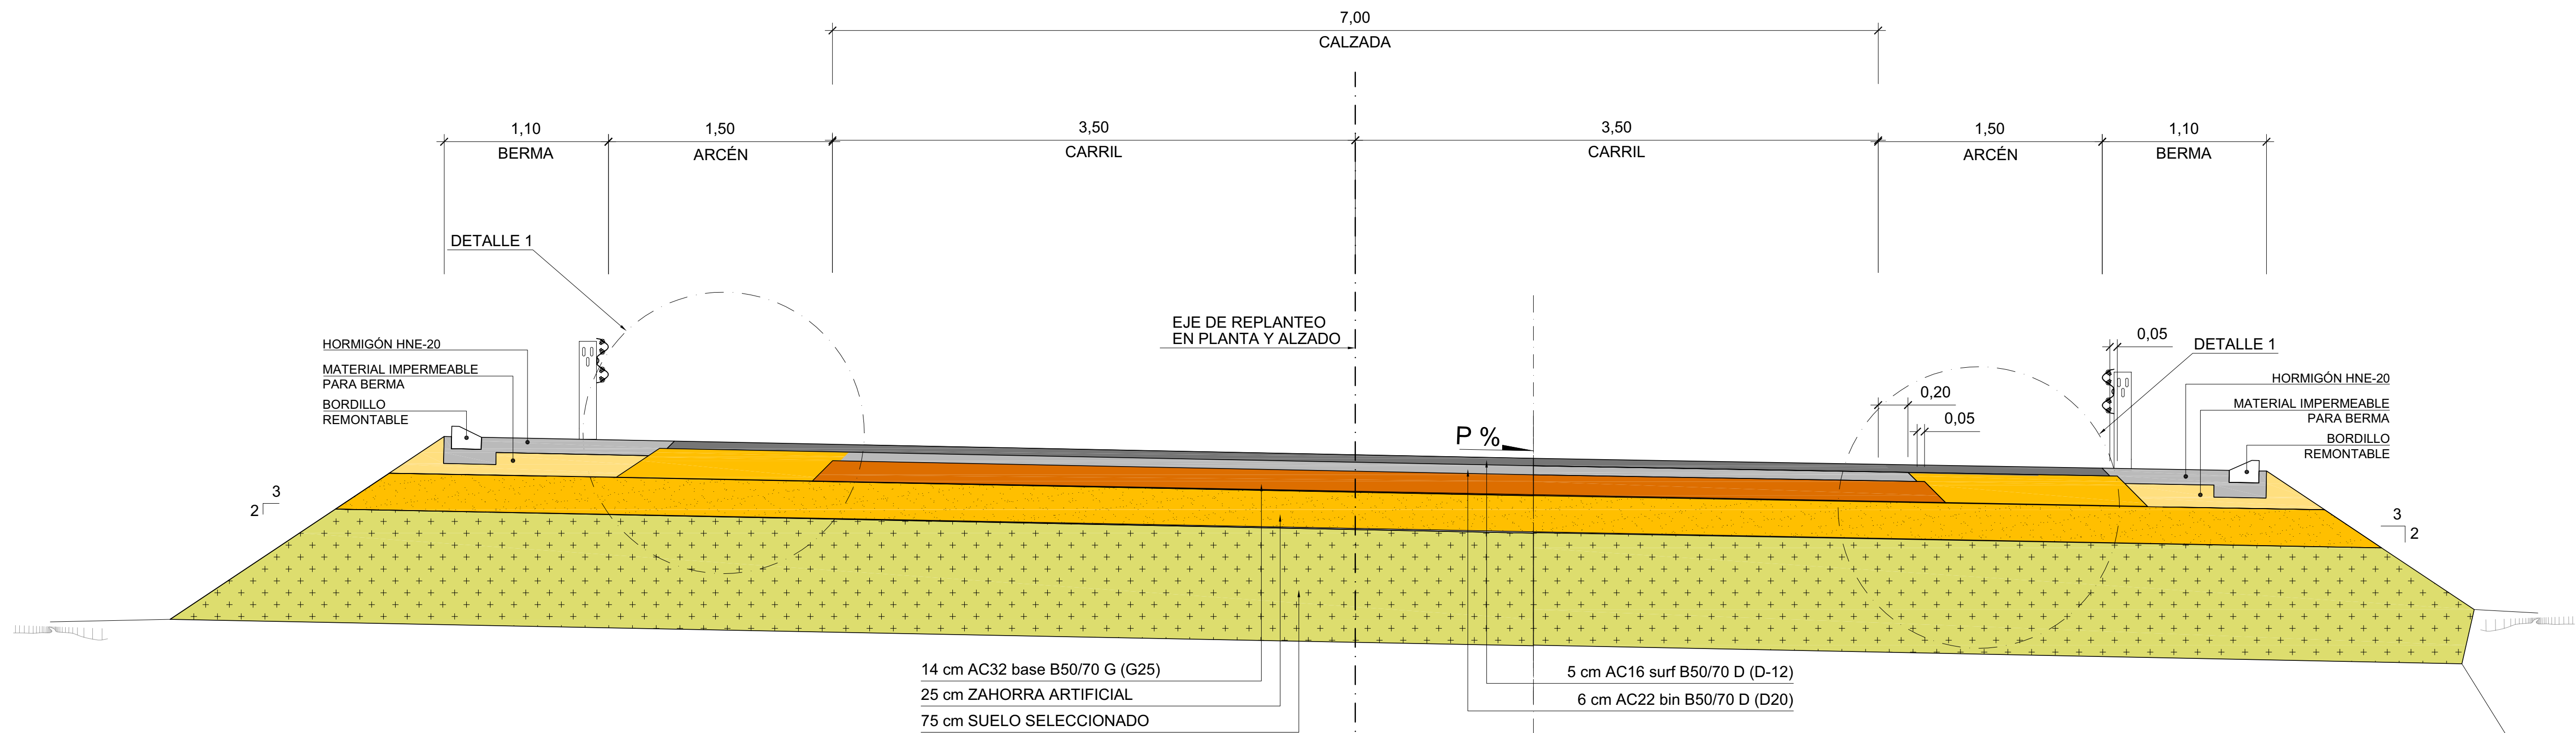


SECCIÓN TIPO EJES 6, 7, 8 y 9. RAMALES DEL ENLACE
ESCALA 1/25

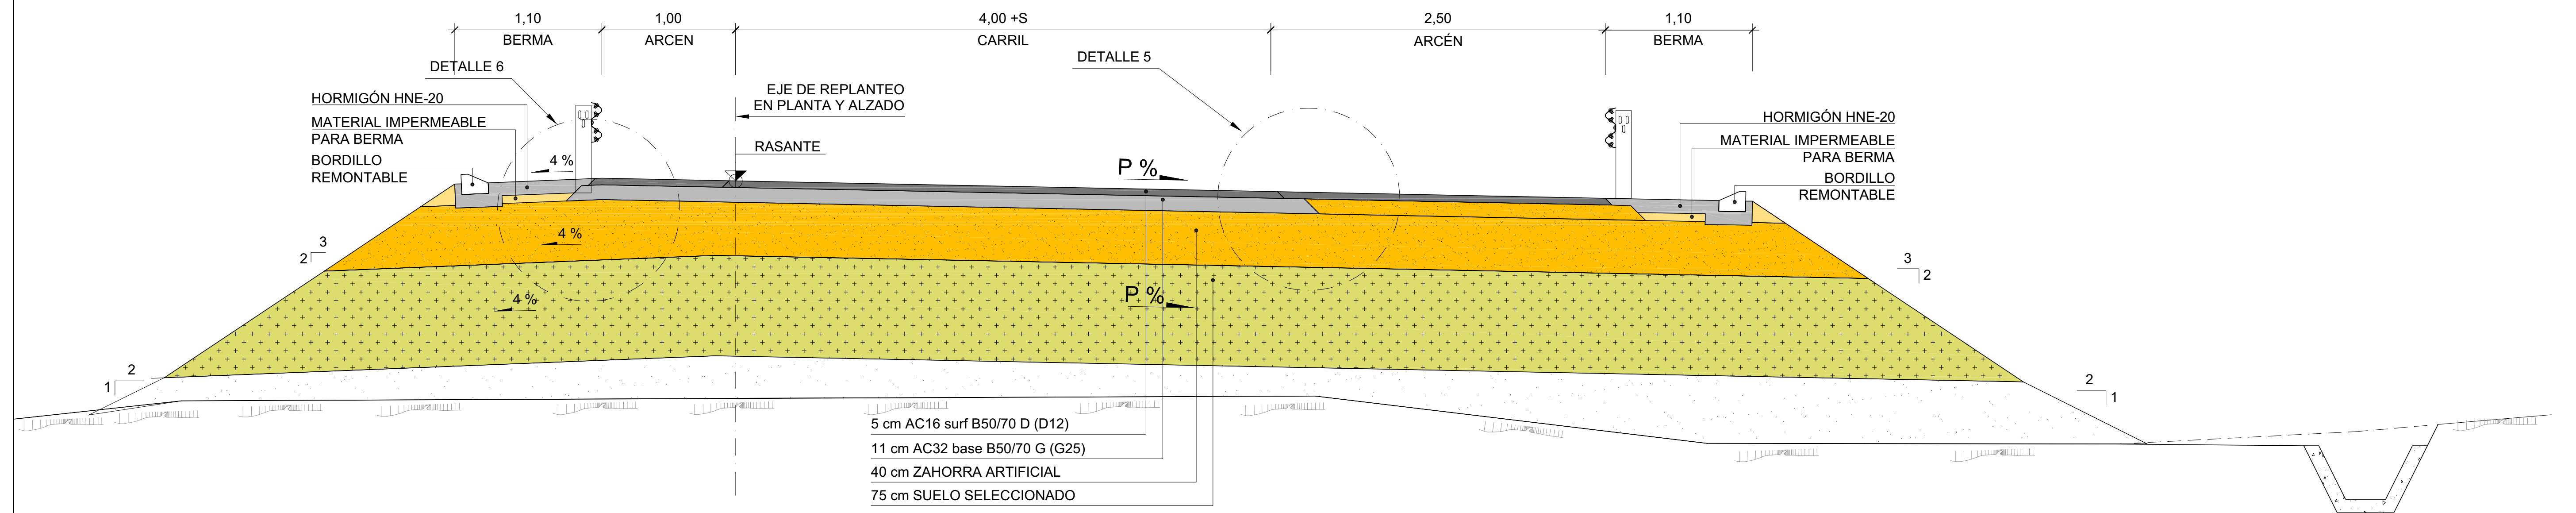


SECCIÓN TIPO DE REPOSICIÓN DE CAMINOS (EJES 12, 13, 14 Y 15)
ESCALA 1/25

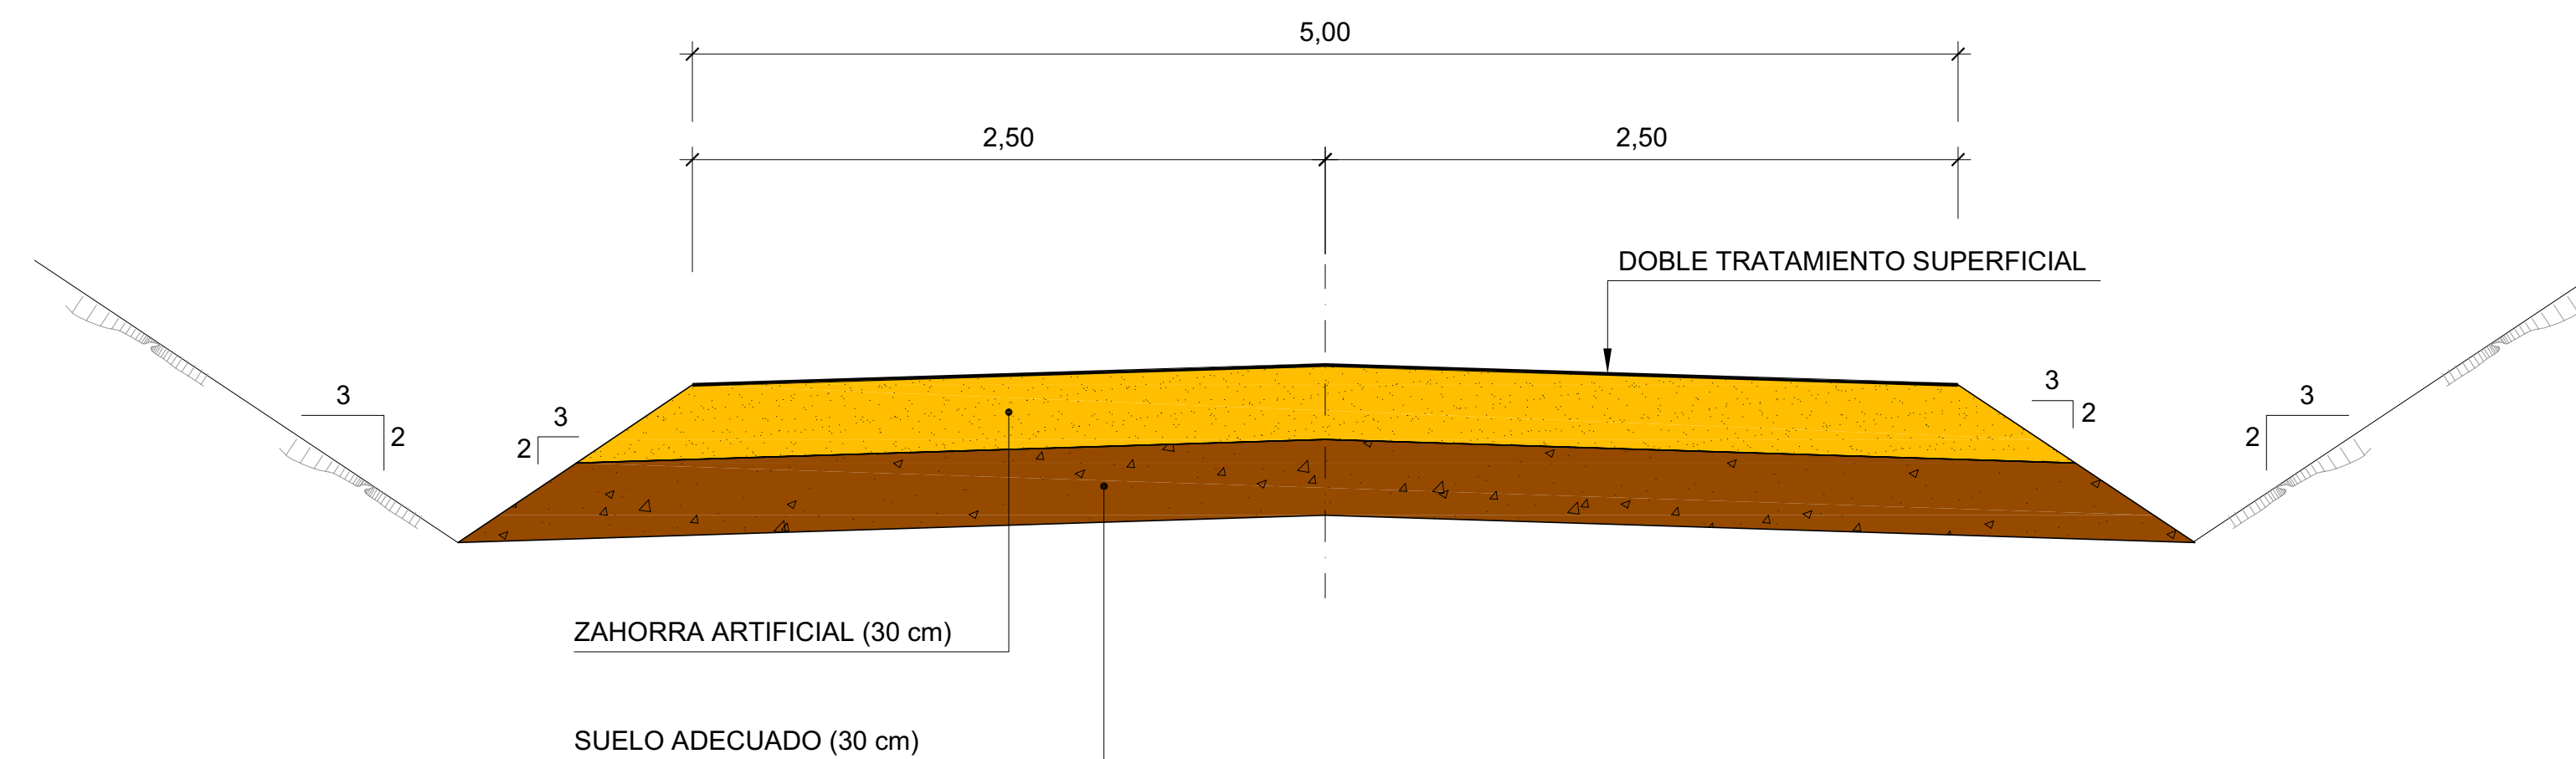


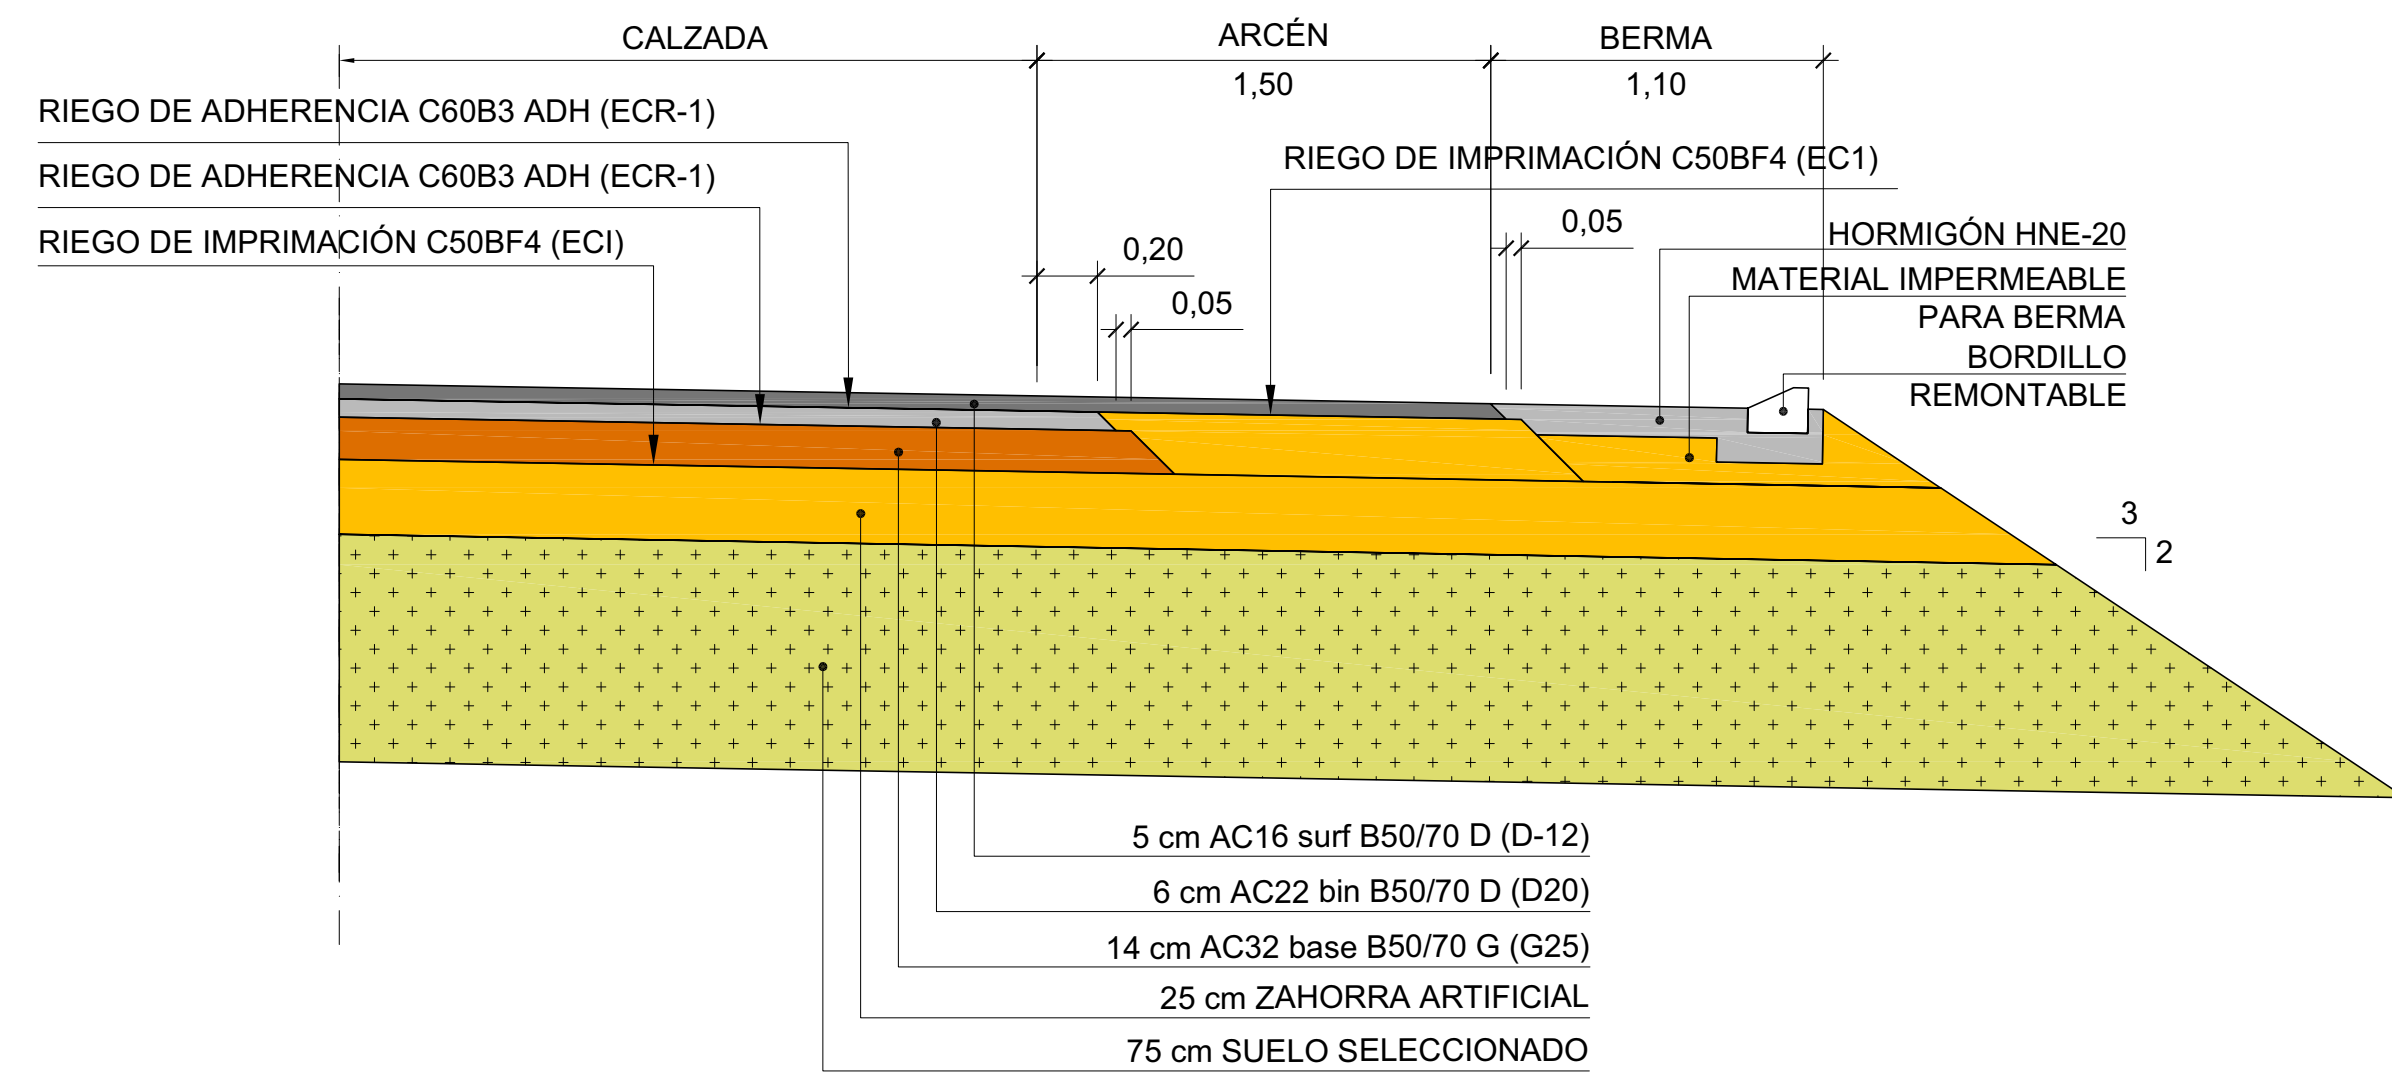


DETALLE 1
ESCALA 1/25

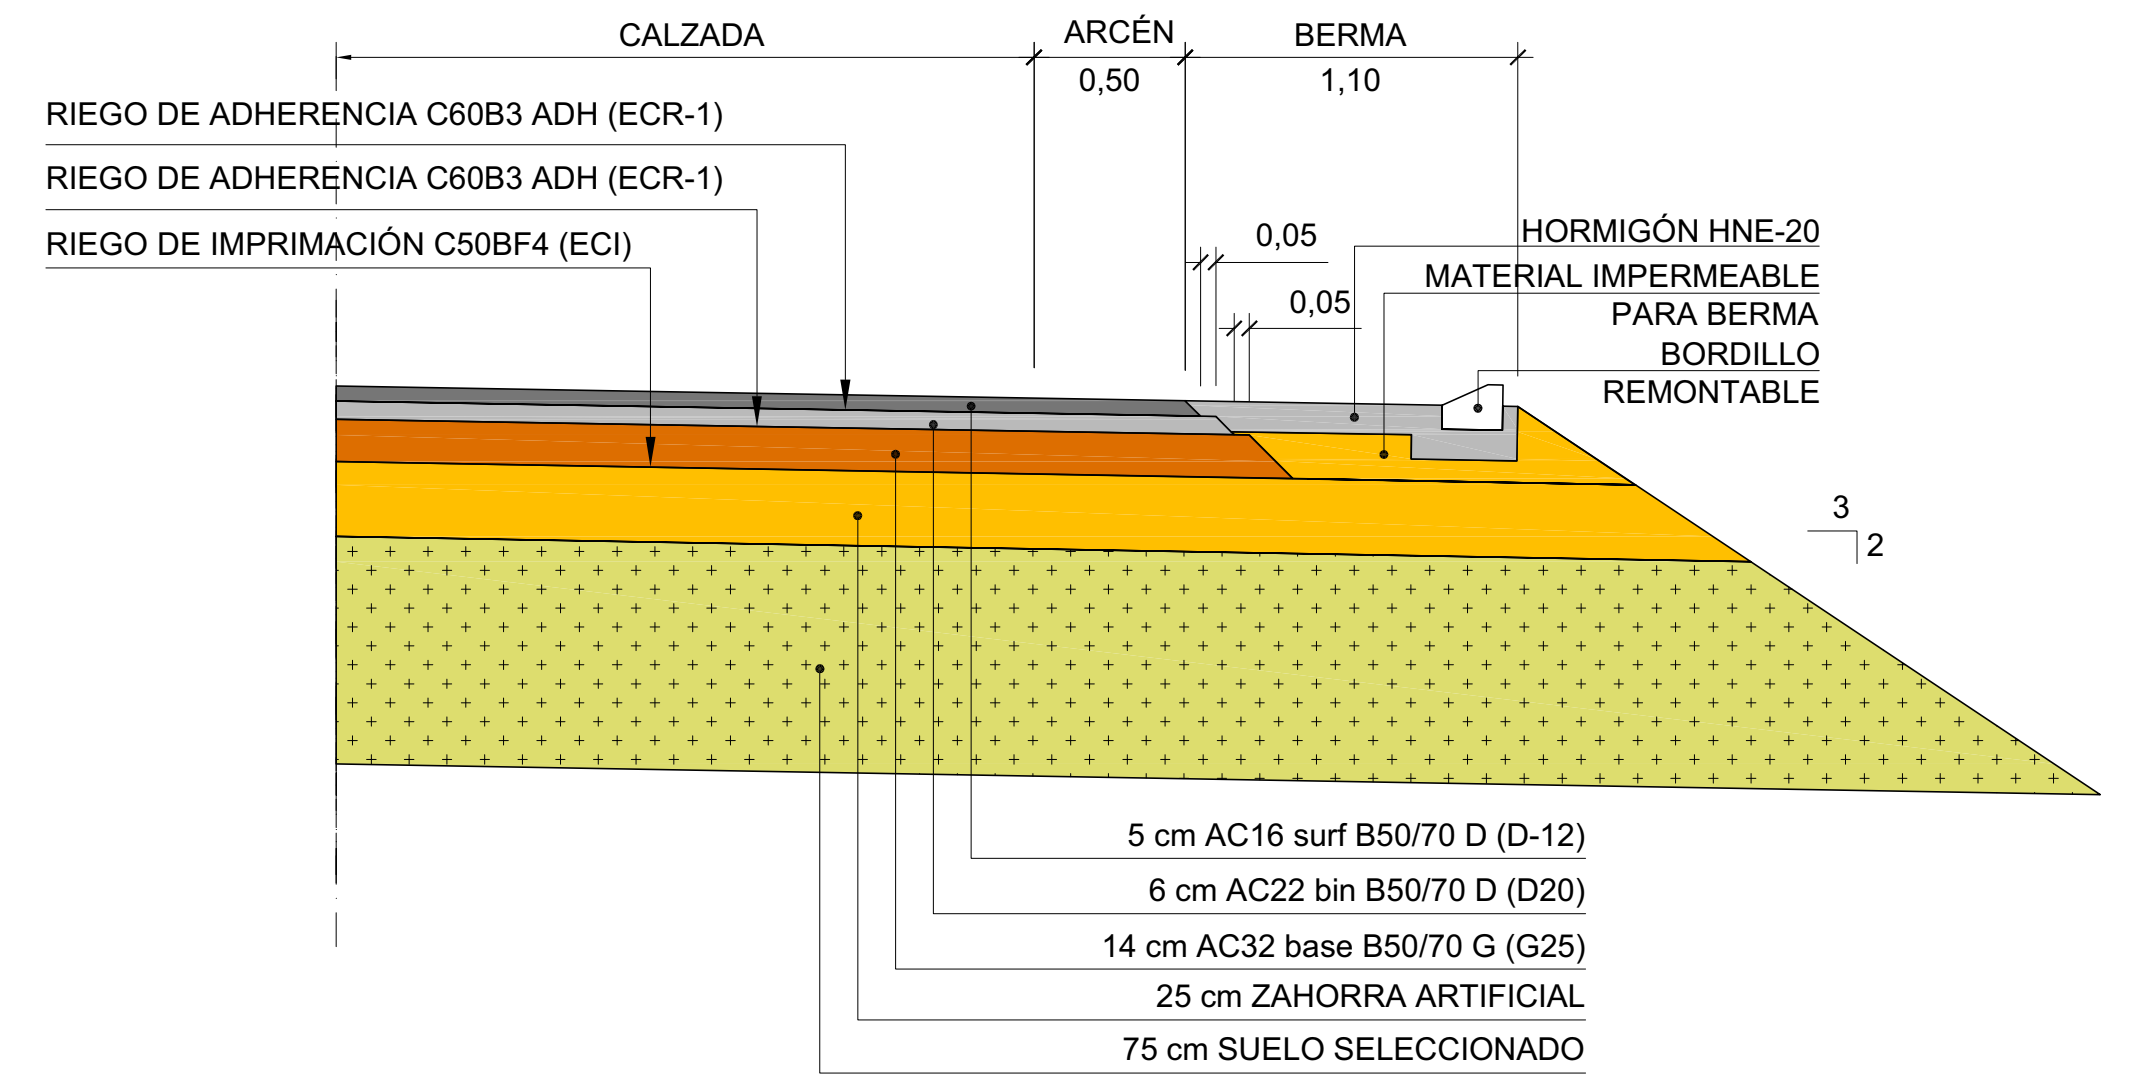


DETALLE 2
ESCALA 1/25

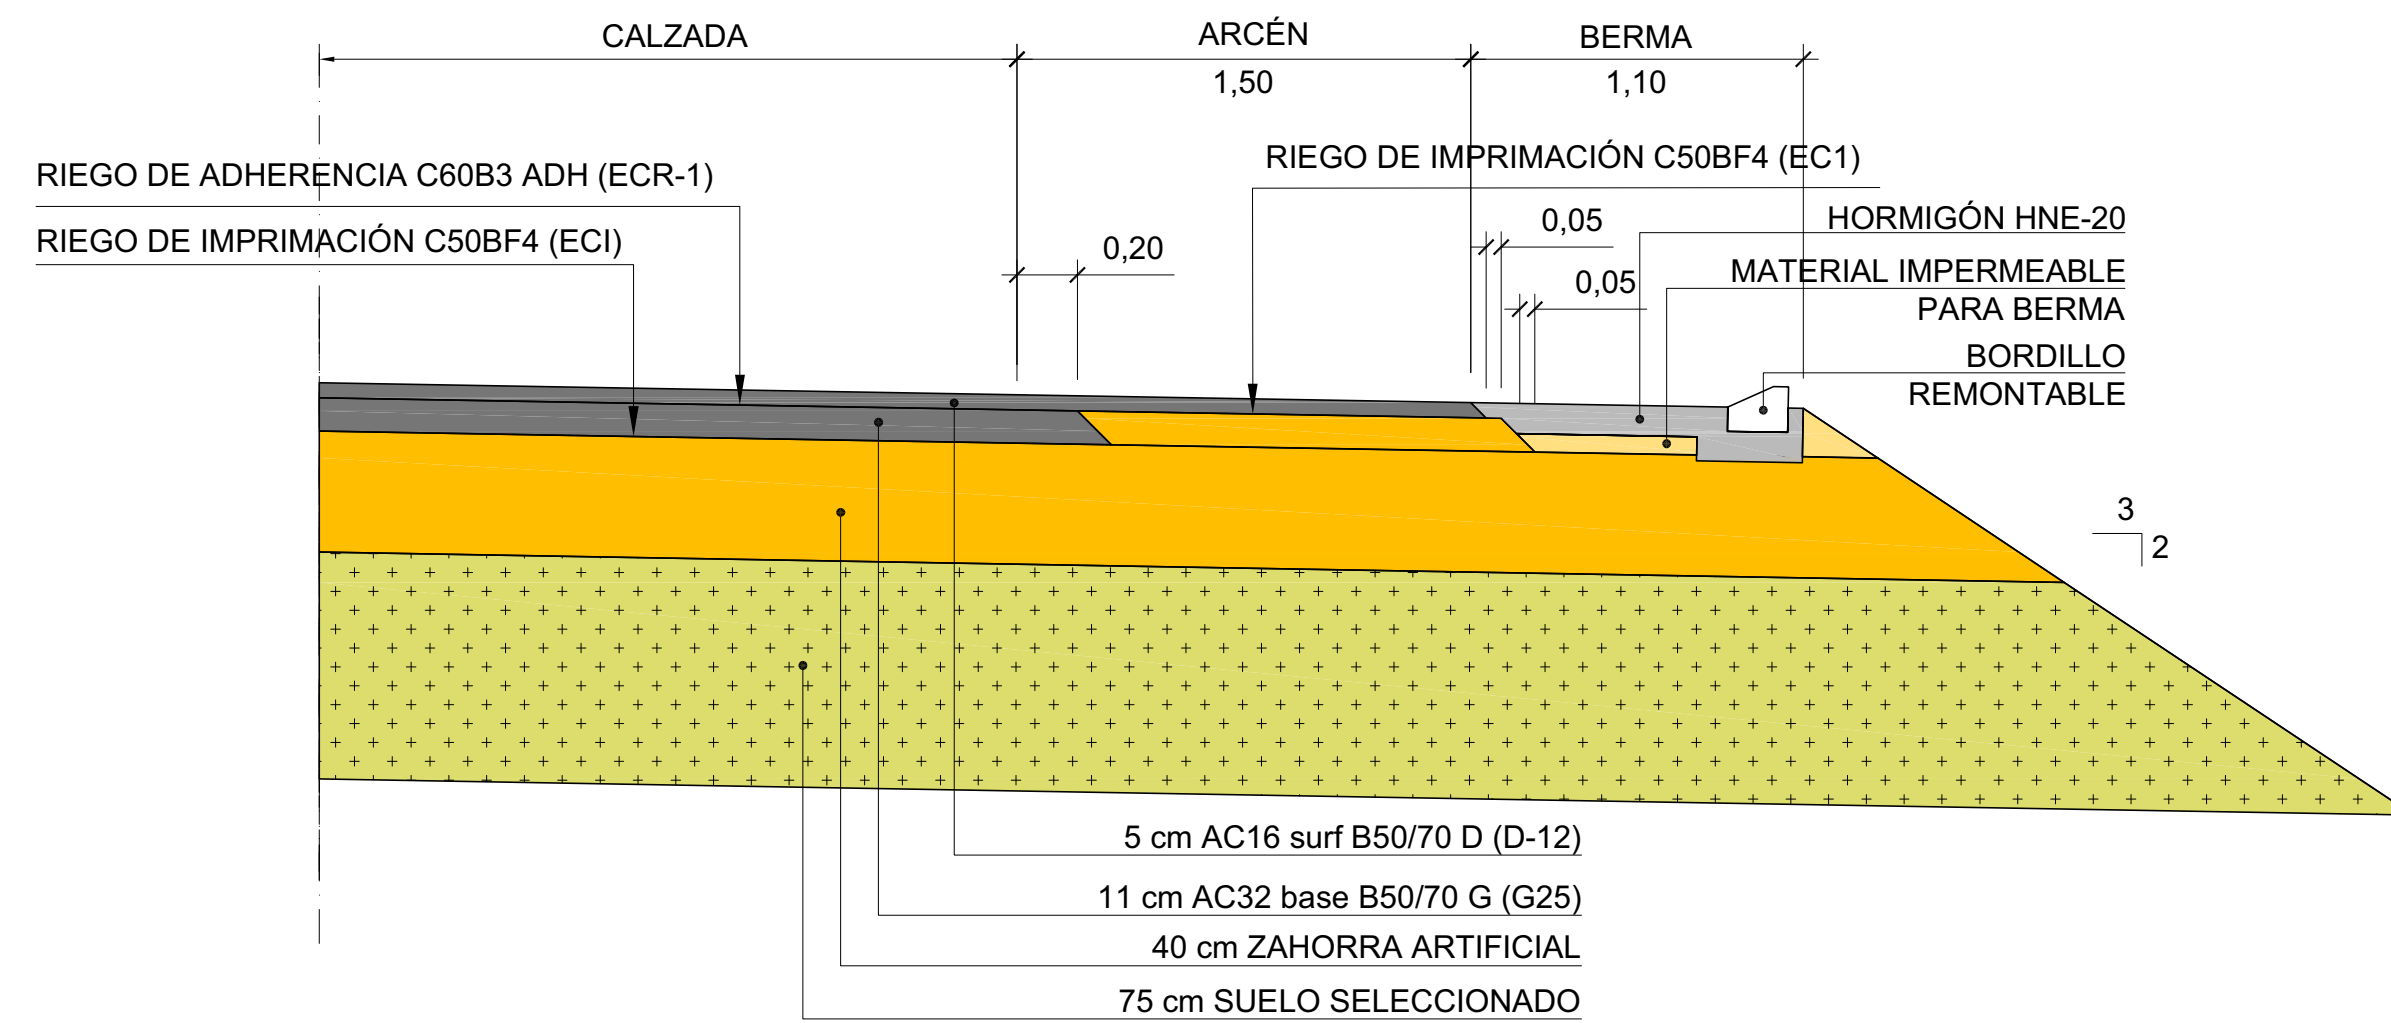


DETALLE 3
ESCALA 1/25

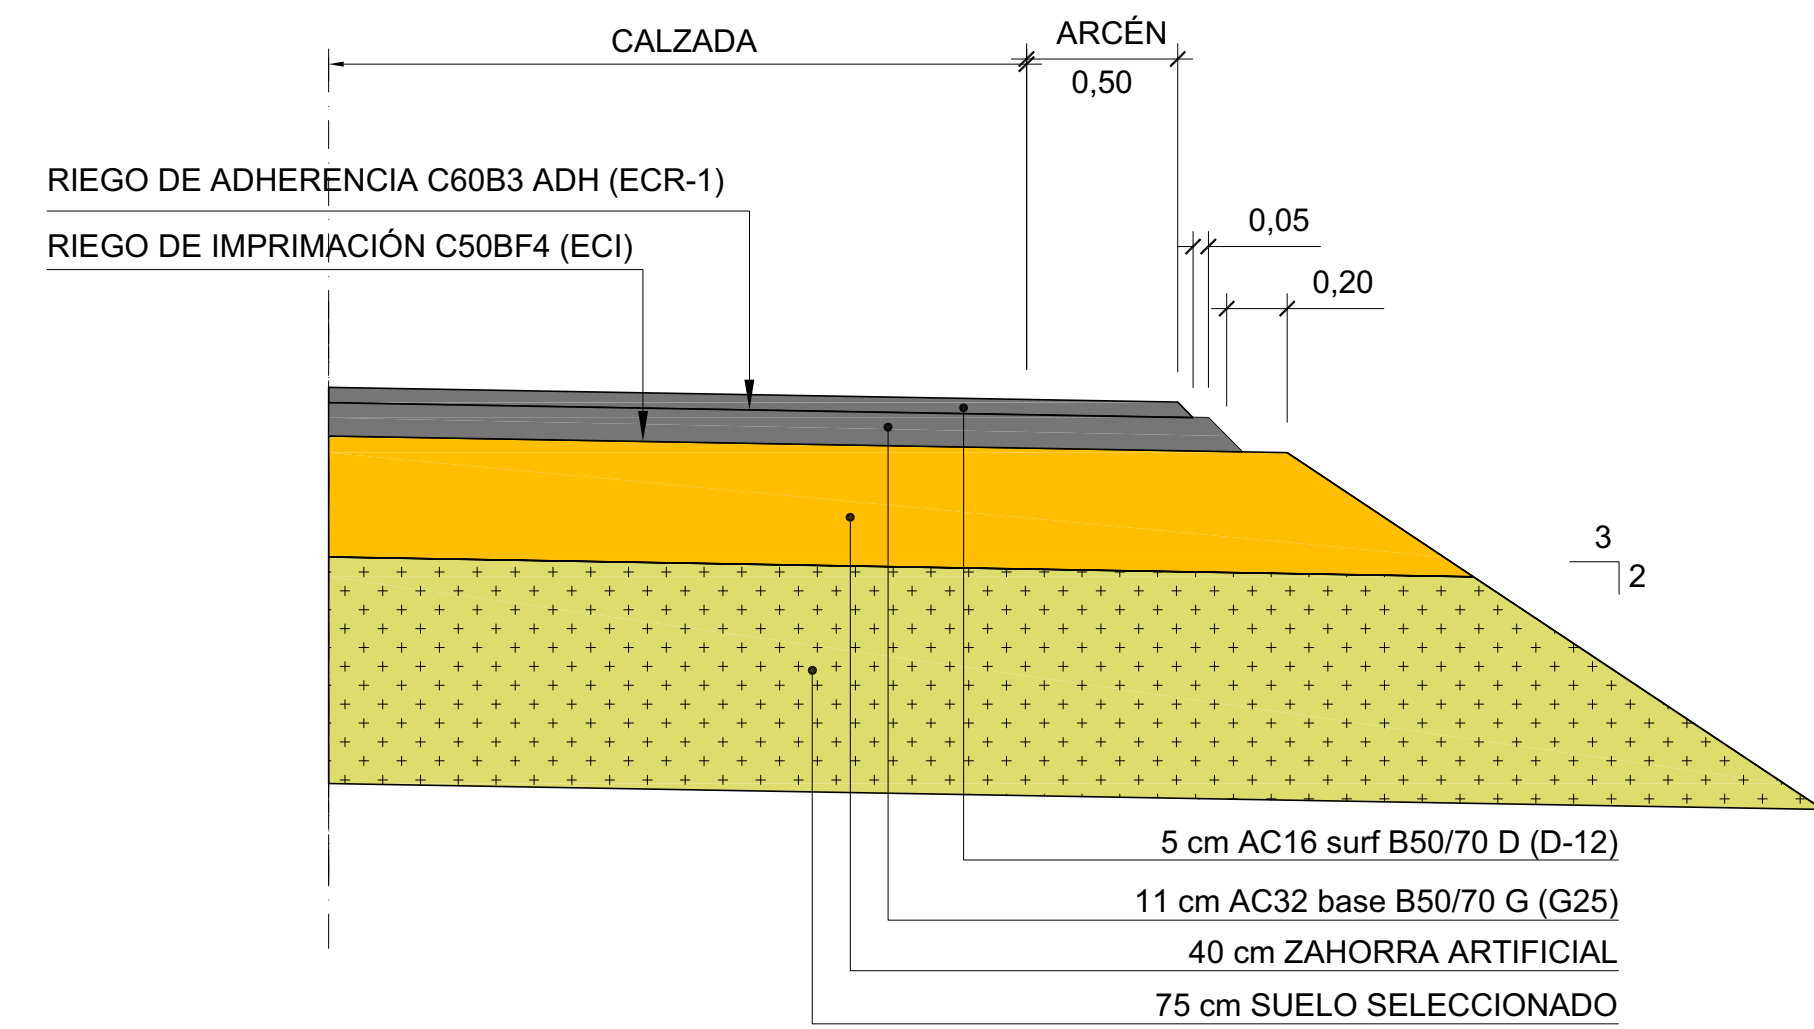

DETALLE 4
ESCALA 1/25

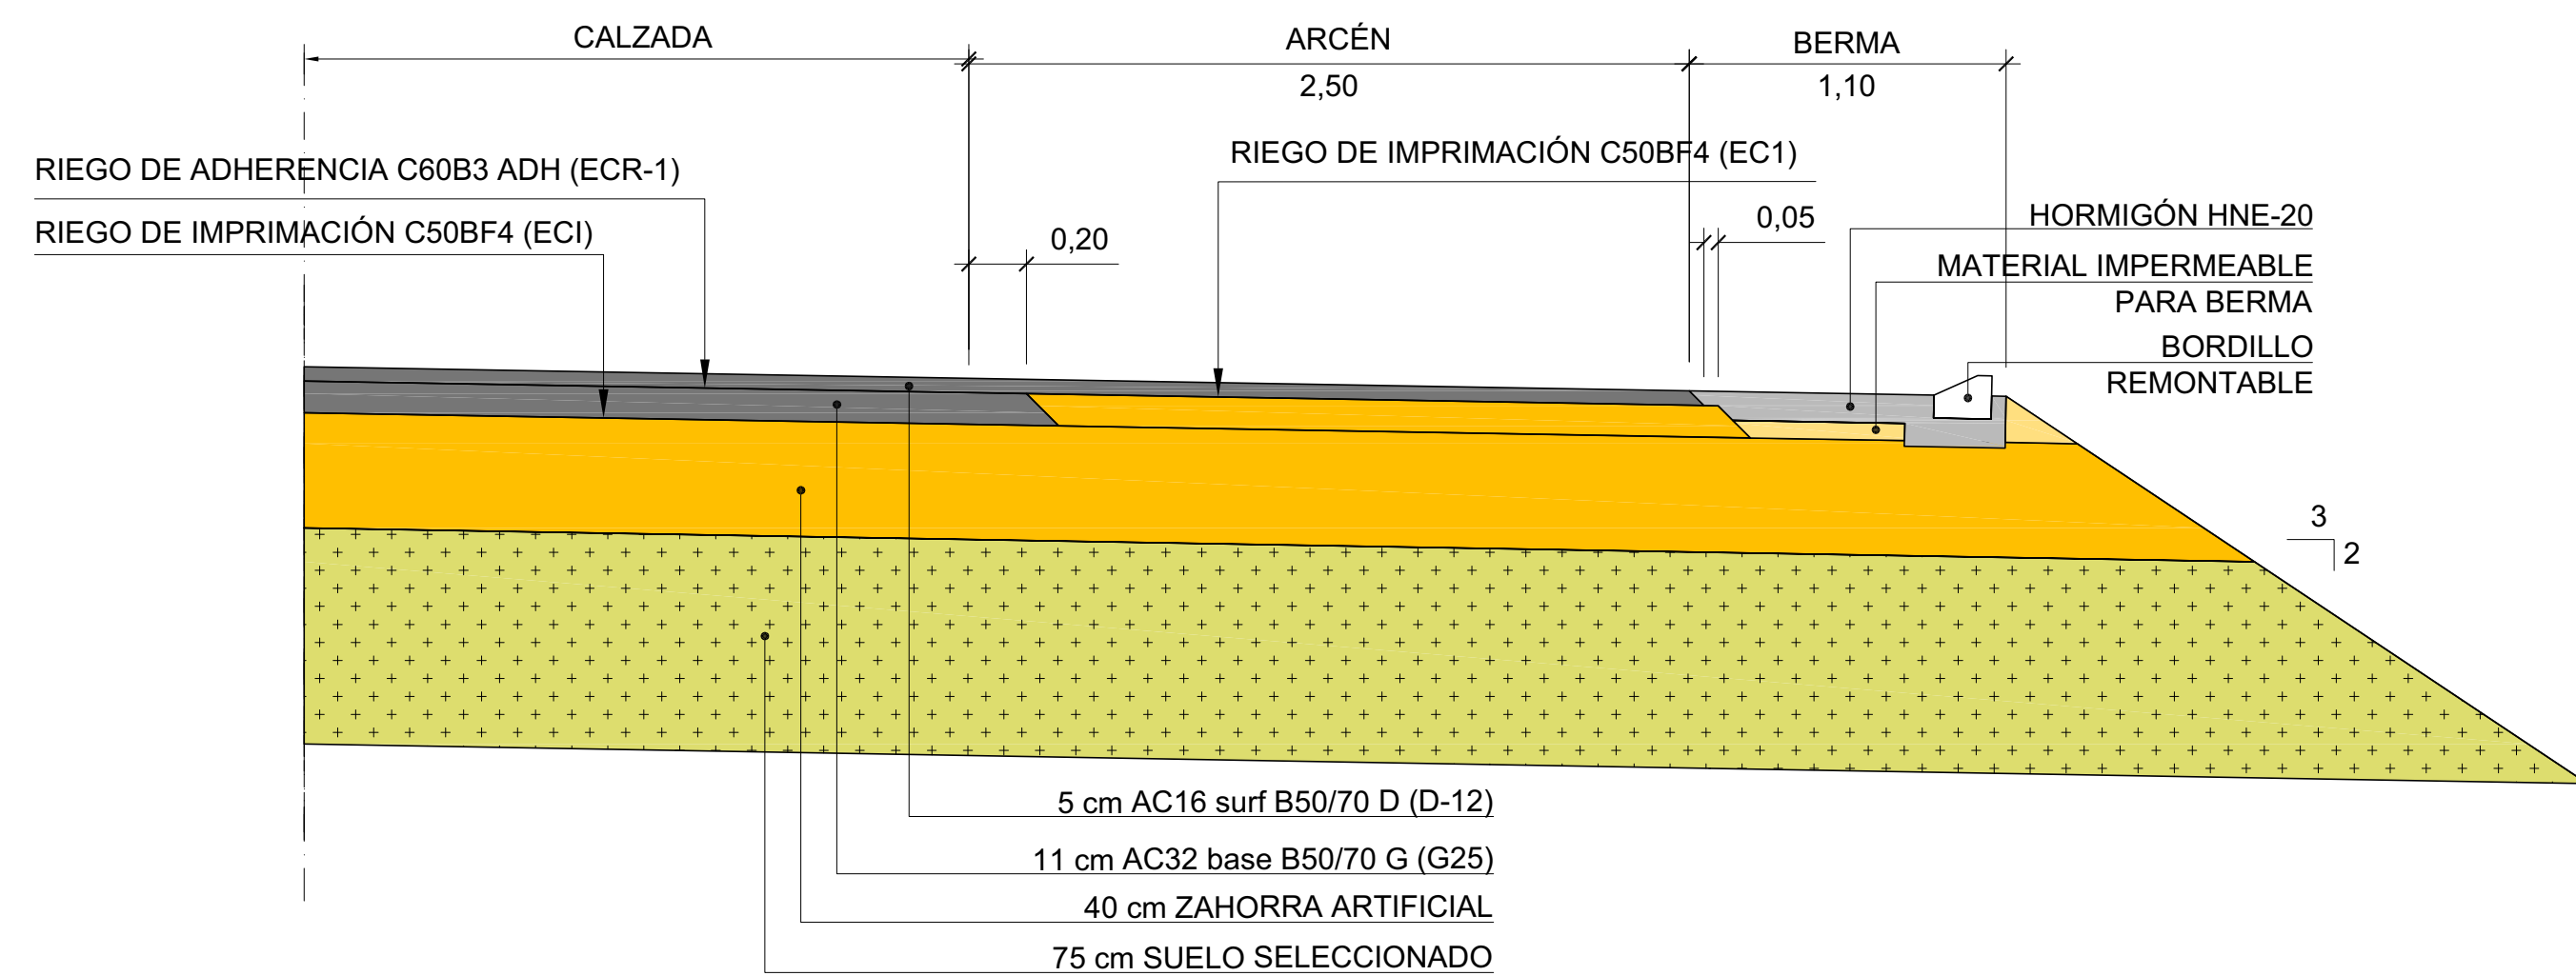

DETALLE 5
ESCALA 1/25

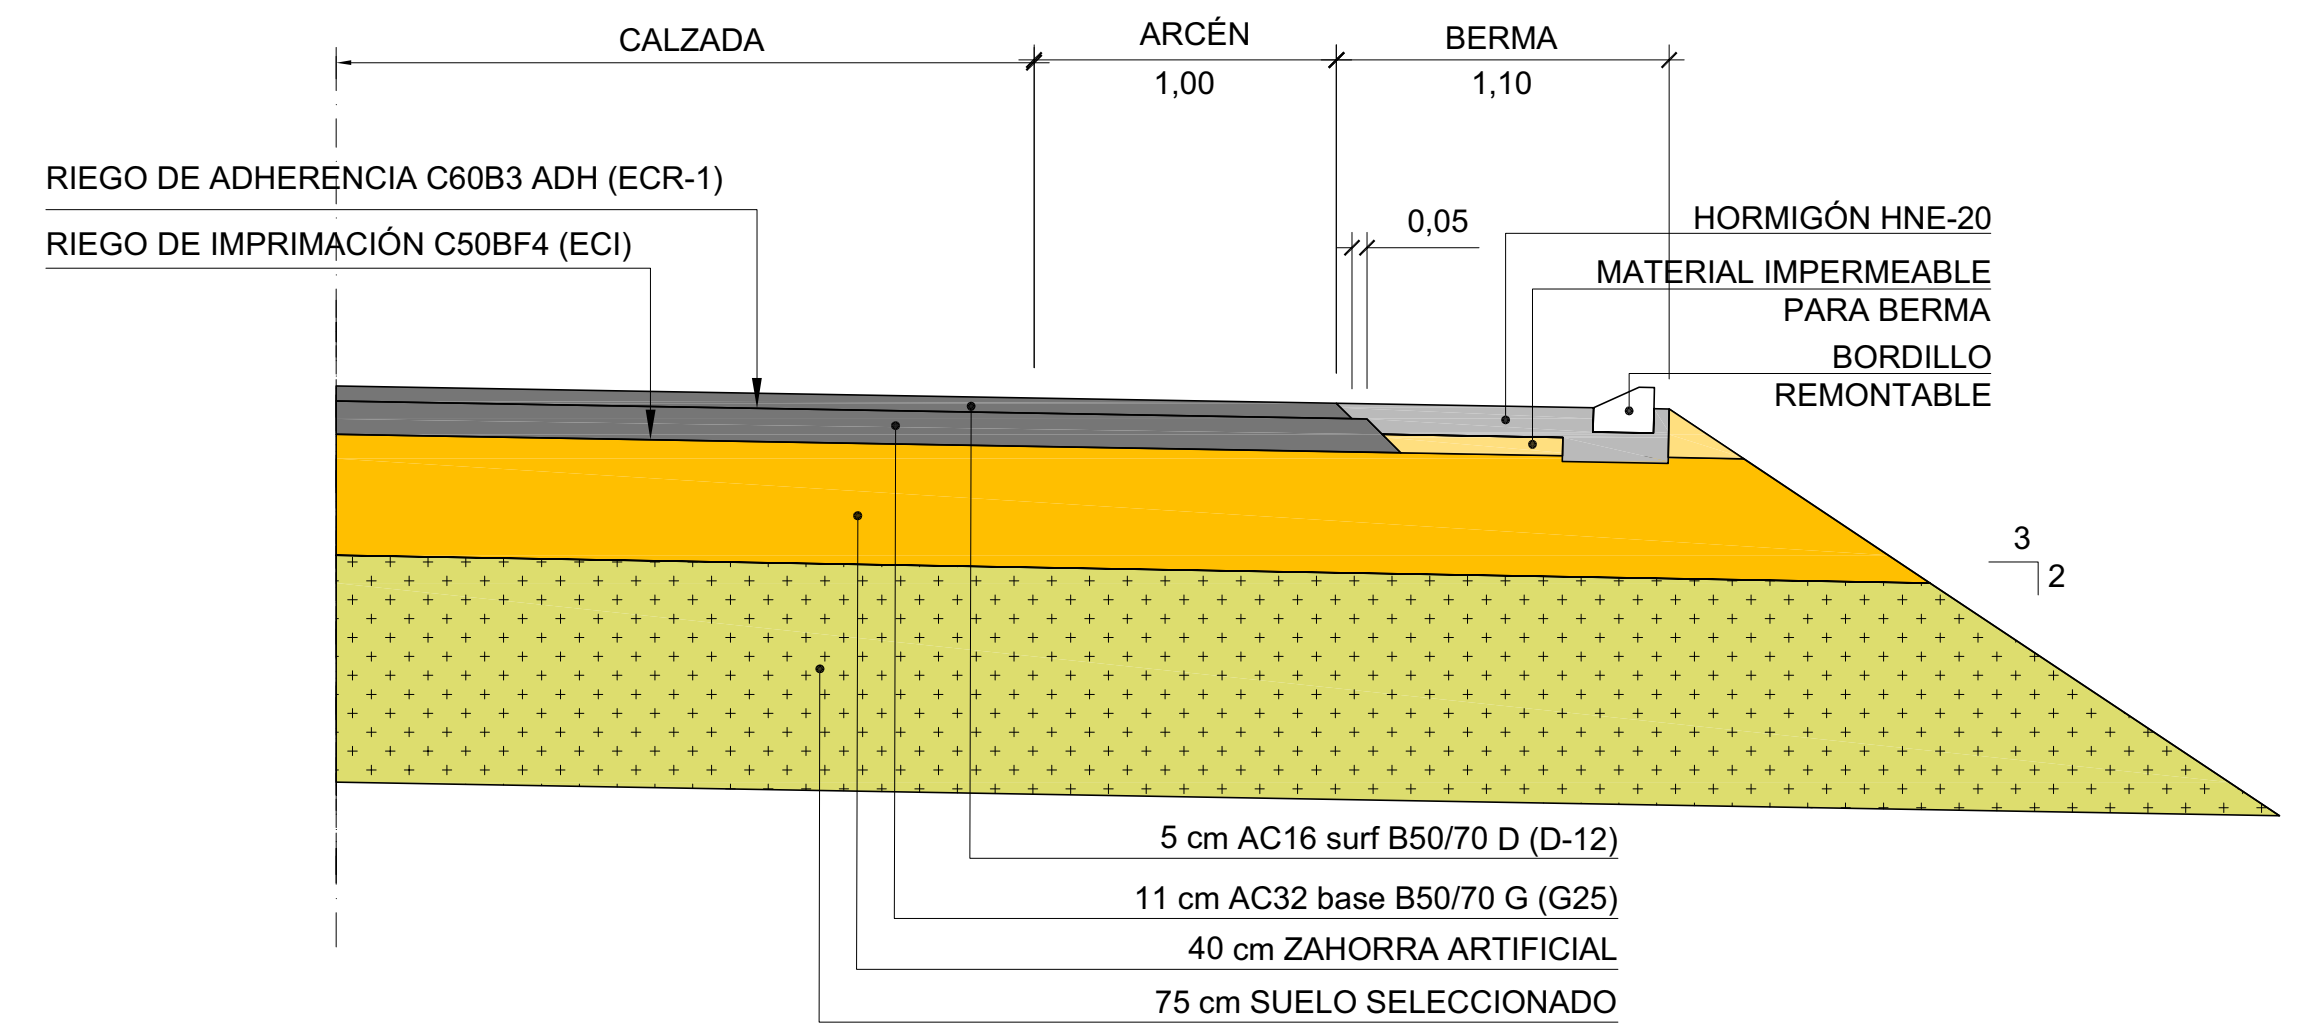

DETALLE 6
ESCALA 1/25