


<u>PLANOS</u>	<u>Nº DE HOJAS</u>
1.- ÍNDICE Y SITUACIÓN	
1.1.- ÍNDICE	1
1.2.- SITUACIÓN	1
2.- PLANO DE CONJUNTO Y DISTRIBUCIÓN DE MINUTAS	1
3.- TRAZADO	
3.1.- PLANTA GENERAL. CARTO	2
3.2.- DEFINICIÓN GEOMÉTRICA	2
3.3.- PLANTA GENERAL. ORTO	2
3.4.- PERFILES LONGITUDINALES	
3.4.1.- EJE 2	2
3.4.2.- EJES 3 y 4	1
3.4.3.- EJES 6 y 7	1
3.5.- PERFILES TRANSVERSALES	
3.5.1.- EJE 2	4
3.5.2.- EJES 3 y 4	1
3.5.3.- EJES 6 y 7	1
4.- SECCIONES TIPO	2
5.- DRENAJE	
5.1.- PLANTA	2
5.2.- OBRAS DE DRENAJE TRANSVERSAL	7
5.3.- DETALLES	4
6.- SEÑALIZACIÓN	
6.1.- SEÑALIZACIÓN VERTICAL	4
6.2.- SEÑALIZACIÓN HORIZONTAL Y DEFENSAS	2
6.3.- DETALLES	
6.3.1.- CARTELERÍA	5
6.3.2.- SEÑALES VERTICALES	3
6.3.3.- MARCAS VIALES	2
7.- SERVICIOS AFECTADOS	
7.1.- LÍNEAS ELÉCTRICAS	
7.3.1.- DETECCIÓN LÍNEAS ELÉCTRICAS	1
8.- INTEGRACIÓN AMBIENTAL	
8.1.- CONDICIONANTES AMBIENTALES	1
8.2.- CLASIFICACIÓN DEL TERRITORIO	1
8.3.- ACTUACIONES PREVENTIVAS Y CORRECTORAS	
8.3.1.- PLANTA	1
8.3.2.- DETALLES	7
H01 JALONAMIENTO	
H02 BARRERA DE RETENCIÓN DE SEDIMENTOS	
H03 Balsa de decantación de sedimentos	
H04 PUNTO DE LIMPIEZA DE CANALETAS DE HORMIGONERAS	
H05 PUNTO LIMPIO	
H06 GESTIÓN DE TIERRA VEGETAL	
H07 RESTAURACIÓN AMBIENTAL DE ZONAS DE INSTALACIONES AUXILIARES	



SITUACIÓN
Sin Escala



LOCALIZACIÓN GEOGRÁFICA
1:100.000

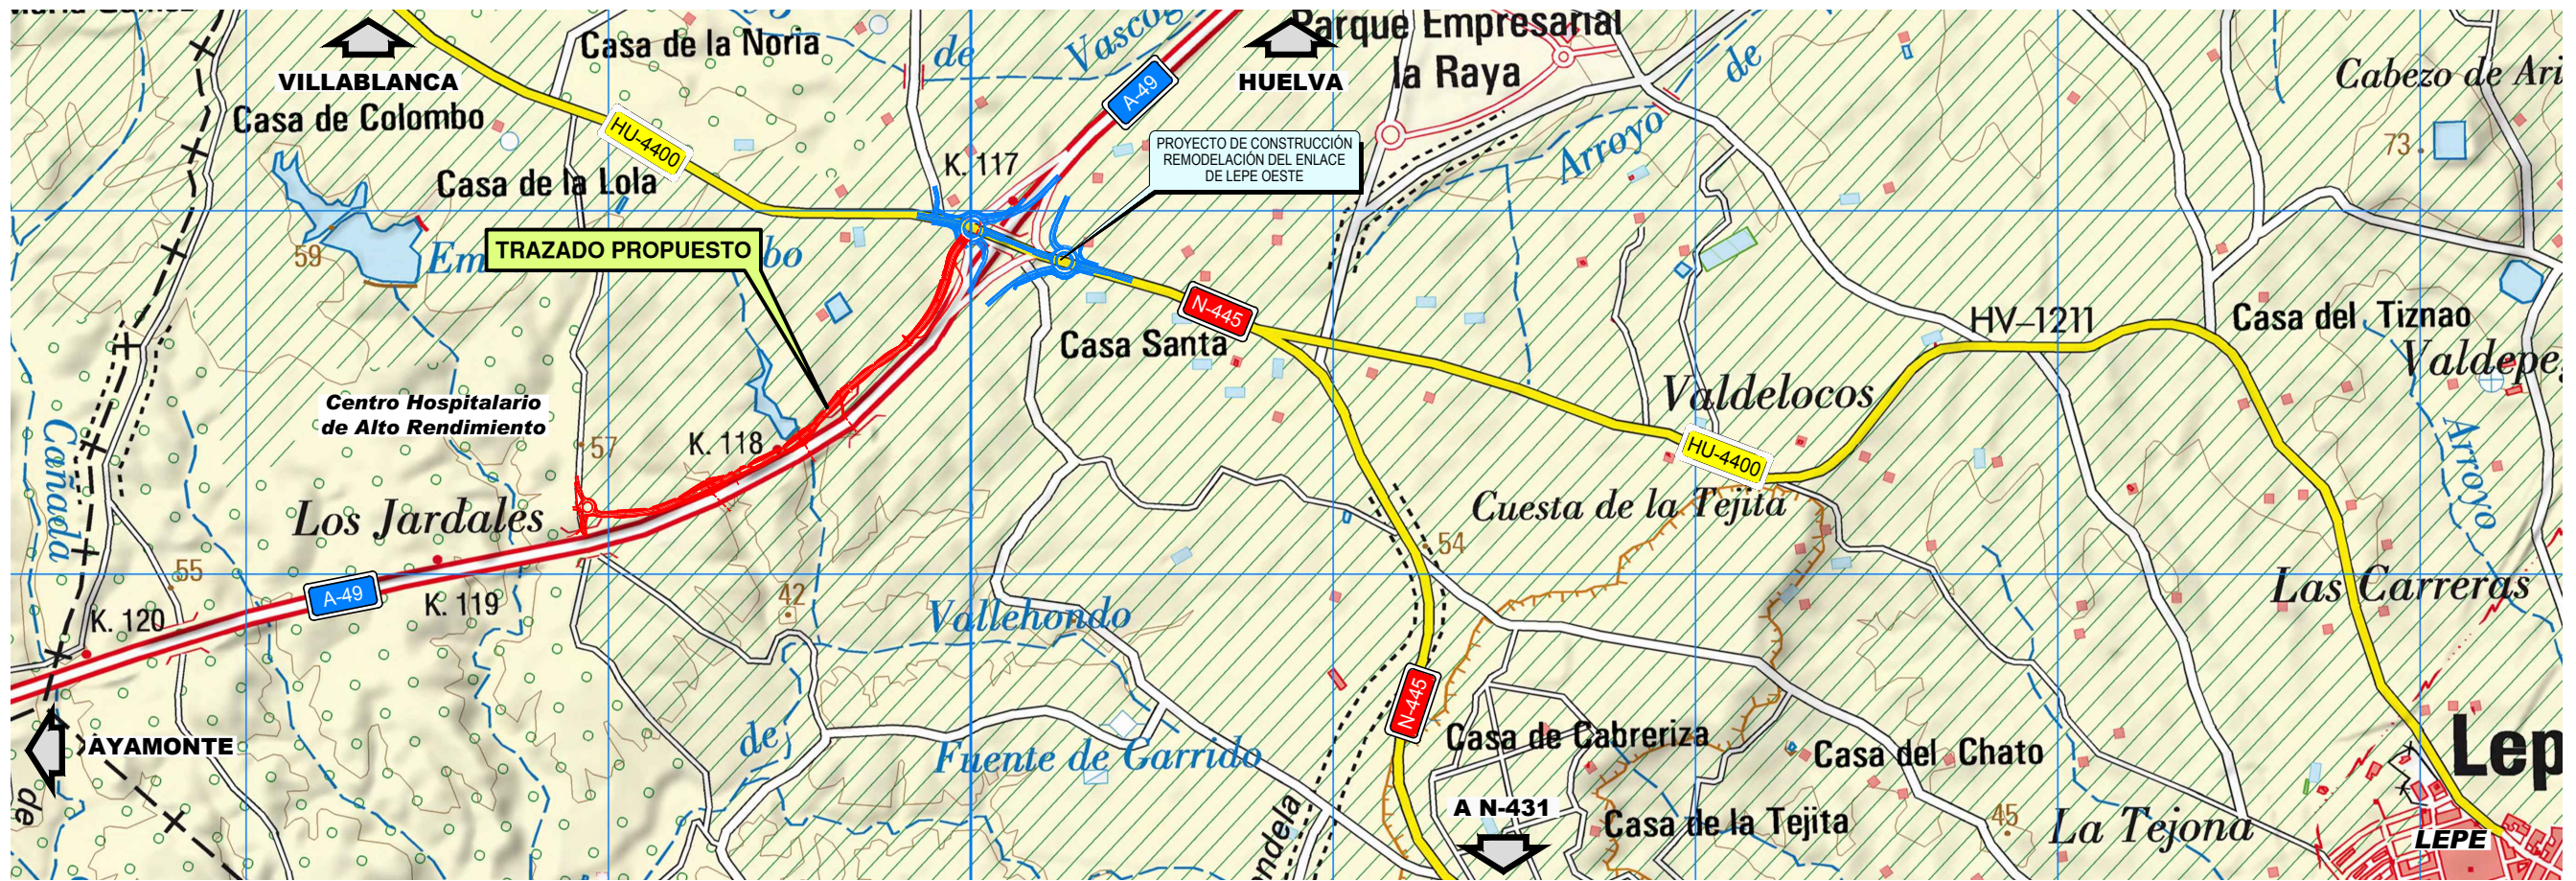

EMPLAZAMIENTO
1:10.000