



LOCALIZACION

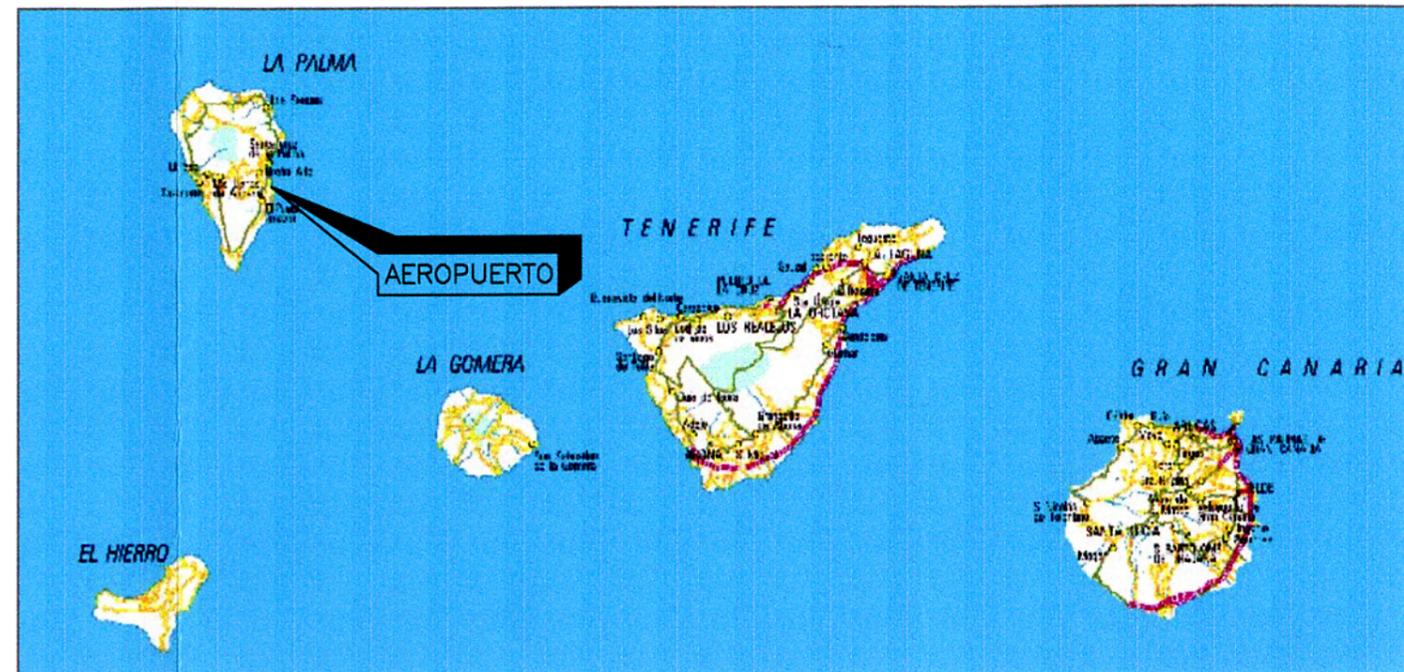


SITUACION

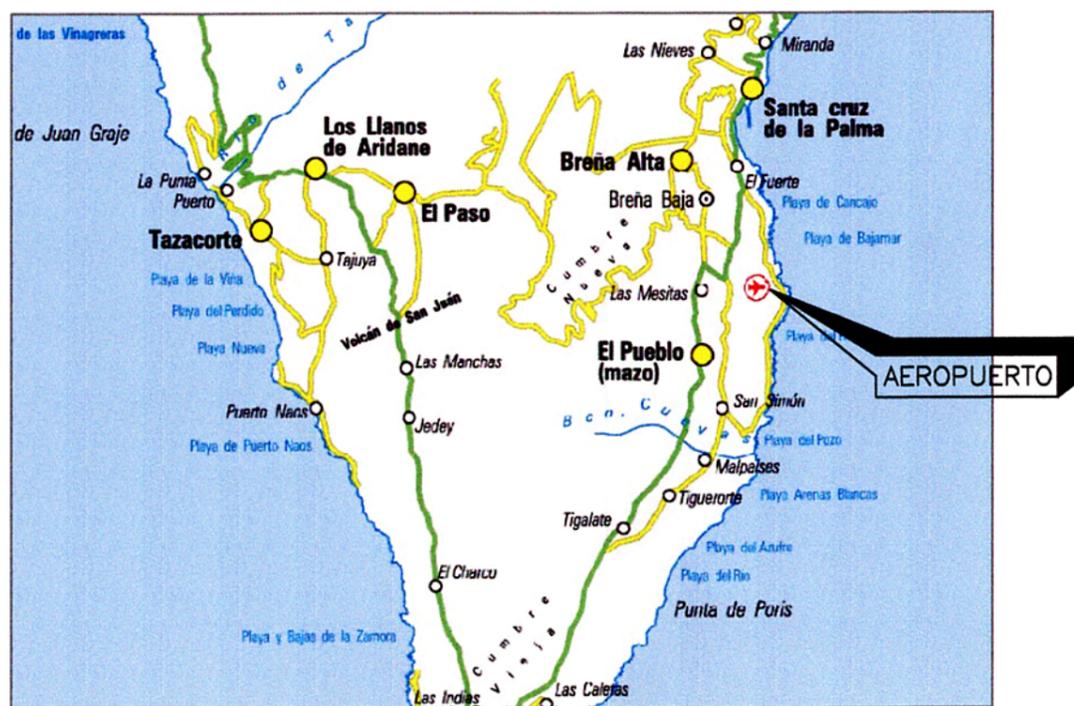

EMPLAZAMIENTO

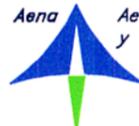

N°		CONCEPTO	FECHA	POR
REVISIONES				
		DIRECCIÓN DE PLANIFICACIÓN DE INFRAESTRUCTURAS DIRECCIÓN DE PLANES DIRECTORES		
		AEROPUERTO DE LA PALMA		
		ELABORACIÓN DE LA ADECUACIÓN DEL PLAN DIRECTOR		
		SITUACIÓN		
HOJA N°	PLANO N°	FECHA	ESCALA	EDICION
	<b>1</b>	ENERO 2001	S . E	