



CAÑADA DE LAS AGUAS DE VERANO

Centro Hospitalario de Alto Rendimiento

TRAZADO PROPUESTO

**LEYENDA**

— CURSOS DE AGUA (SIN NOMBRE)



GOBIERNO DE ESPAÑA  
MINISTERIO DE FOMENTO

SECRETARÍA DE ESTADO DE INFRAESTRUCTURAS, TRANSPORTE Y VIVIENDA  
SECRETARÍA GENERAL DE INFRAESTRUCTURAS  
DIRECCIÓN GENERAL DE CARRETERAS  
DEMARCACIÓN DE CARRETERAS DEL ESTADO EN ANDALUCÍA OCCIDENTAL



EL INGENIERO AUTOR DEL PROYECTO:  
*[Signature]*  
MIRIAM PINILLA LANGREO

EL INGENIERO DIRECTOR DEL PROYECTO:  
*[Signature]*  
MATÍAS BENÍTEZ-ALAHÚJA SÁEZ DE TEJADA

ESCALA:  
1:2.500  
0 25 50 75m  
ORIGINAL-A1


TÍTULO DEL PROYECTO:  
PROYECTO DE TRAZADO Y CONSTRUCCIÓN AUTOVÍA A-49 DEL V CENTENARIO. VÍA DE SERVICIO, ACCESO AL CENTRO HOSPITALARIO DE ALTO RENDIMIENTO DE LA COSTA OCCIDENTAL DE HUELVA

CLAVE:  
T7-H-5020/  
/17-H-5020

Nº PLANO:  
8.1

DESIGNACIÓN:  
INTEGRACIÓN AMBIENTAL  
CONDICIONANTES AMBIENTALES

FECHA:  
ENERO 2017  
HOJA 1 DE 1

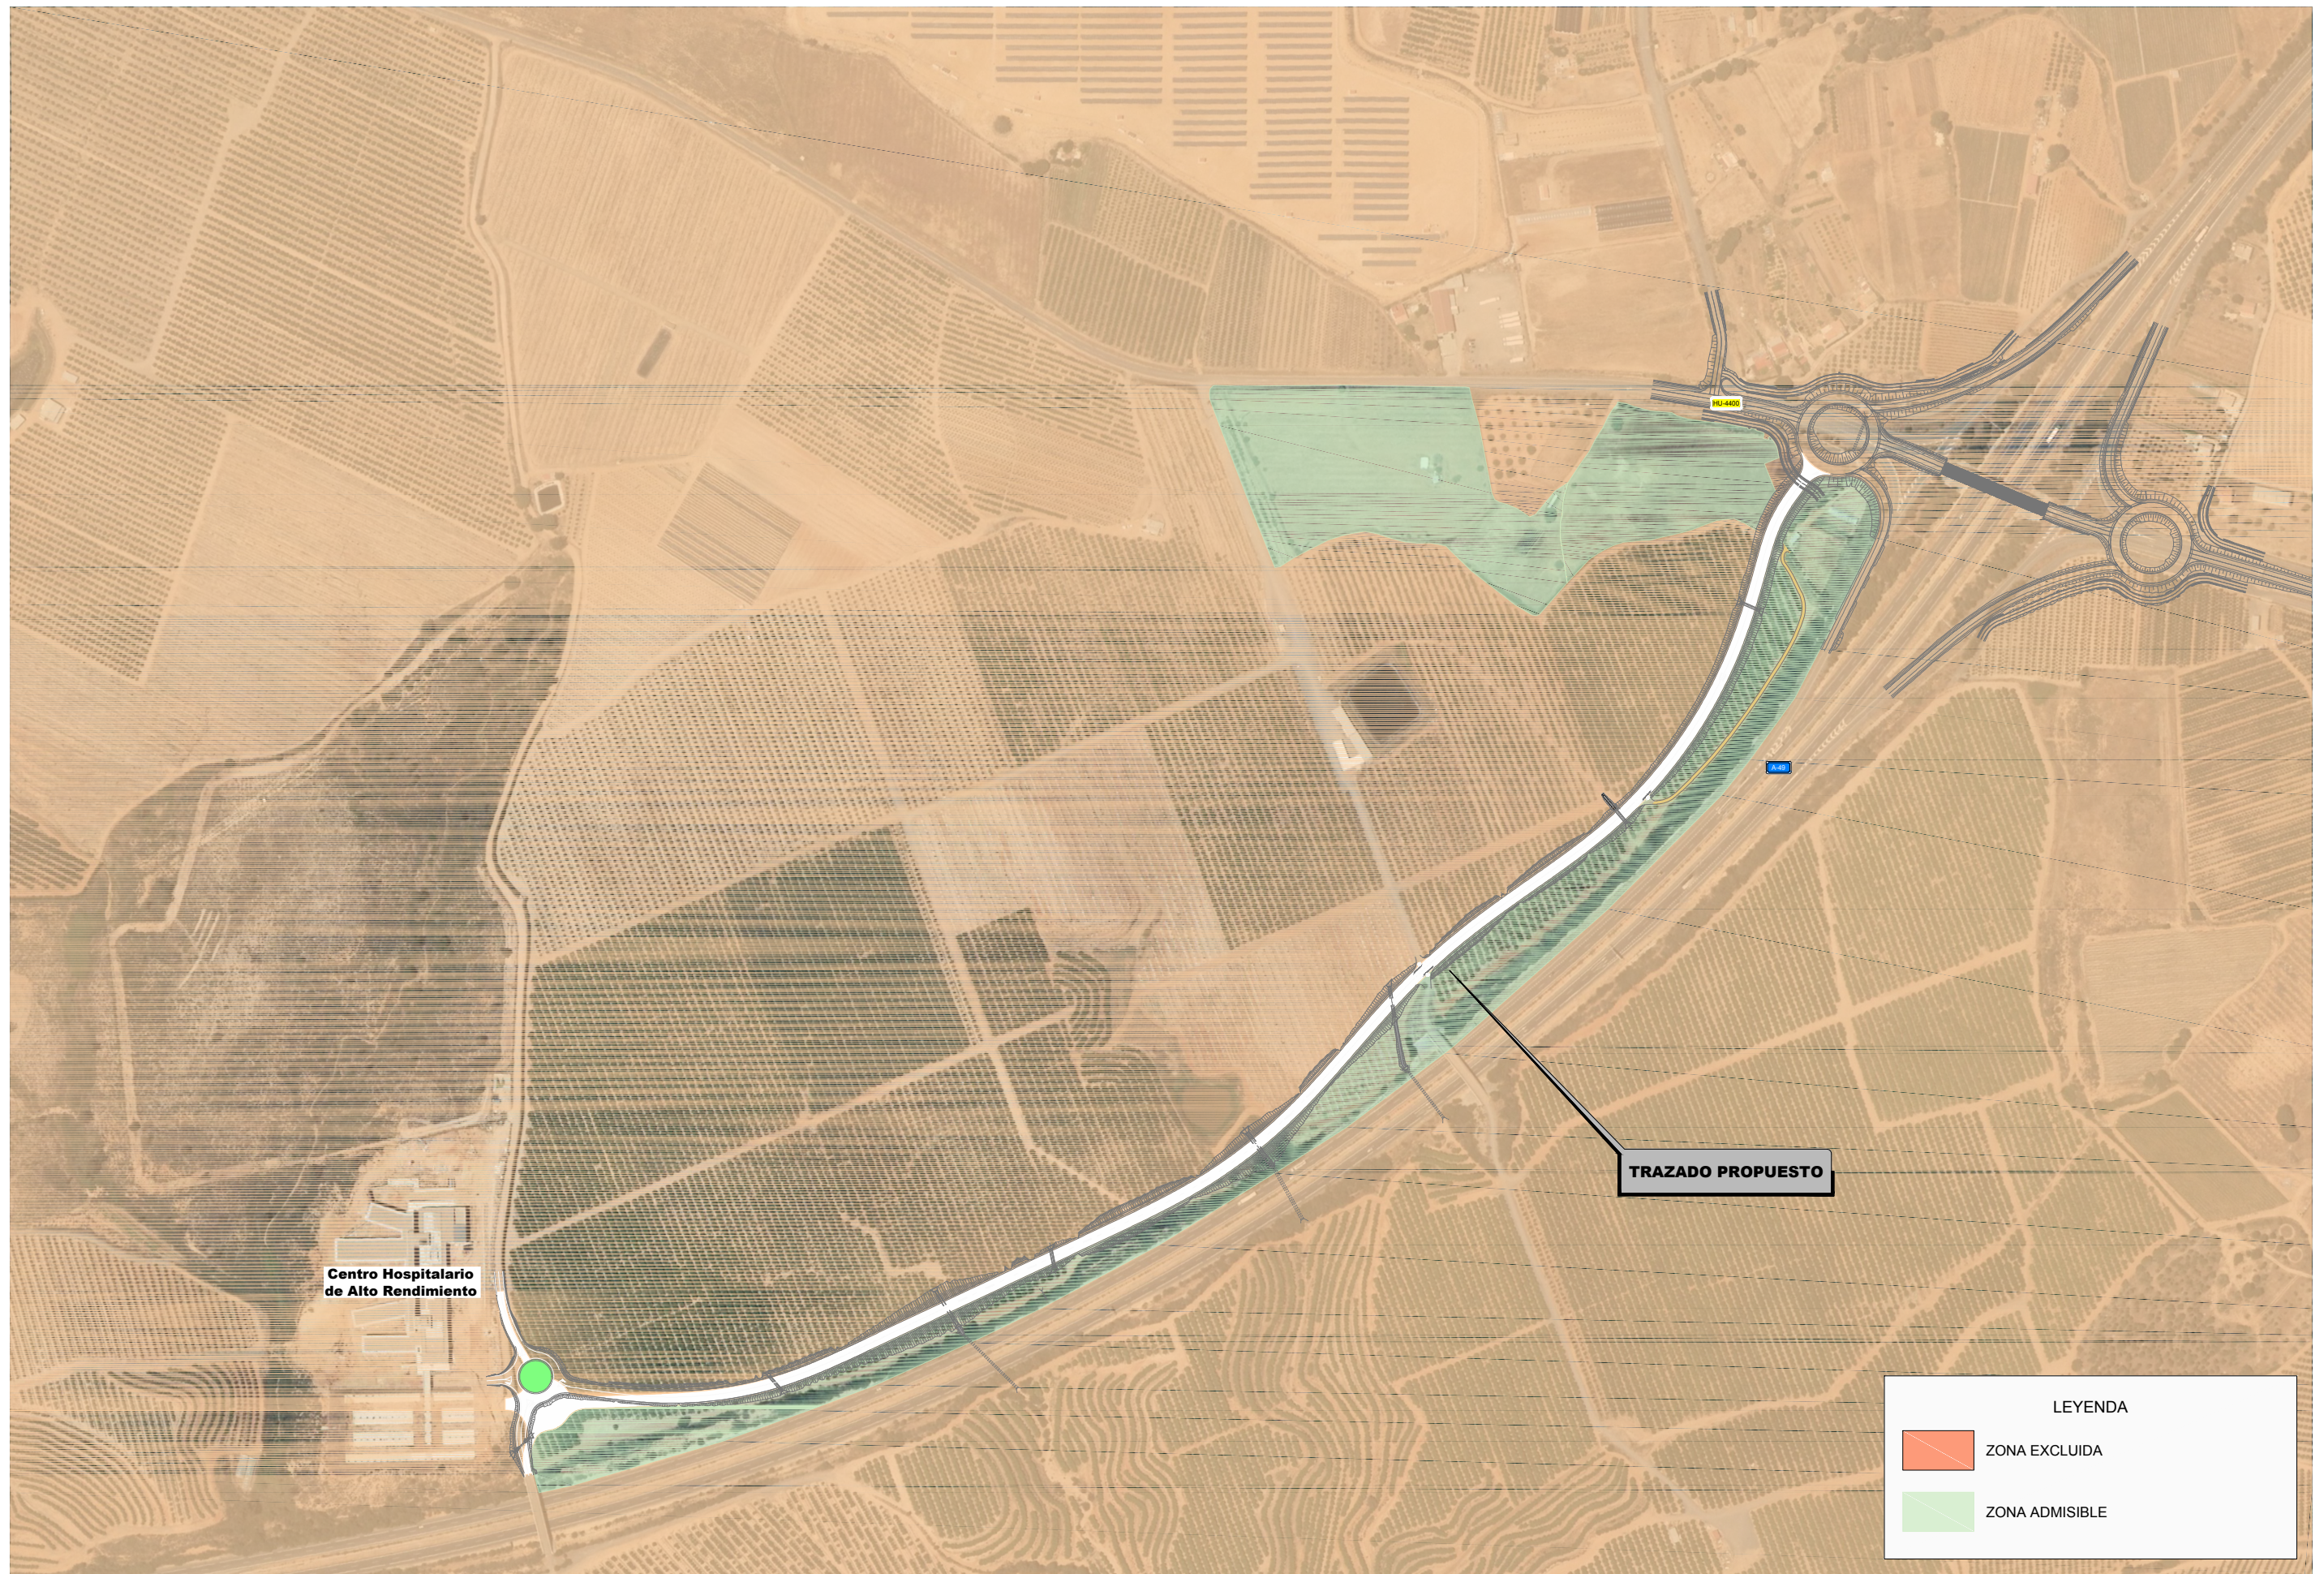

Centro Hospitalario de Alto Rendimiento

TRAZADO PROPUESTO

**LEYENDA**

	ZONA EXCLUIDA
	ZONA ADMISIBLE



MINISTERIO DE FOMENTO

SECRETARÍA DE ESTADO DE INFRAESTRUCTURAS, TRANSPORTE Y VIVIENDA  
 SECRETARÍA GENERAL DE INFRAESTRUCTURAS  
 DIRECCIÓN GENERAL DE CARRETERAS  
 DEMARCACIÓN DE CARRETERAS DEL ESTADO EN ANDALUCÍA OCCIDENTAL

CONSULTOR:

EL INGENIERO AUTOR DEL PROYECTO:

EL INGENIERO DIRECTOR DEL PROYECTO:

ESCALA: 1:2.500  
 0 25 50 75m  
 ORIGINAL-A1

TÍTULO DEL PROYECTO:  
**PROYECTO DE TRAZADO Y CONSTRUCCIÓN AUTOVÍA A-49 DEL V CENTENARIO. VÍA DE SERVICIO, ACCESO AL CENTRO HOSPITALARIO DE ALTO RENDIMIENTO DE LA COSTA OCCIDENTAL DE HUELVA**

CLAVE: T7-H-5020/17-H-5020

Nº PLANO: 8.2

DESIGNACIÓN: INTEGRACIÓN AMBIENTAL CLASIFICACIÓN DEL TERRITORIO

FECHA: ENERO 2017  
 HOJA 1 DE 1



**TRAZADO PROPUESTO**


Zona Instalaciones Auxiliares  
Sup. 15.471m<sup>2</sup>

Centro Hospitalario  
de Alto Rendimiento

**LEYENDA**


- - - JALONAMIENTO TEMPORAL DE OBRAS
- ZONA DE INSTALACIONES AUXILIARES
- PUNTO LIMPIO
- Balsa de Decantación
- ZONA DE LIMPIEZA DE CANALETAS DE HORMIGONERAS
- GESTIÓN DE TIERRA VEGETAL
- RESTAURACIÓN ZIA
- RESTAURACIÓN ROTONDA:  
-EXTENDIDO DE TIERRA VEGETAL  
-HIDROSIEMBRA
- RESTAURACIÓN DE TALUDES:  
-EXTENDIDO DE TIERRA VEGETAL  
-HIDROSIEMBRA
- BARRERA DE RETENCIÓN DE SEDIMENTOS
- RESTAURACIÓN DE EMBOQUILLES

## JALONAMIENTO TEMPORAL DE LAS OBRAS


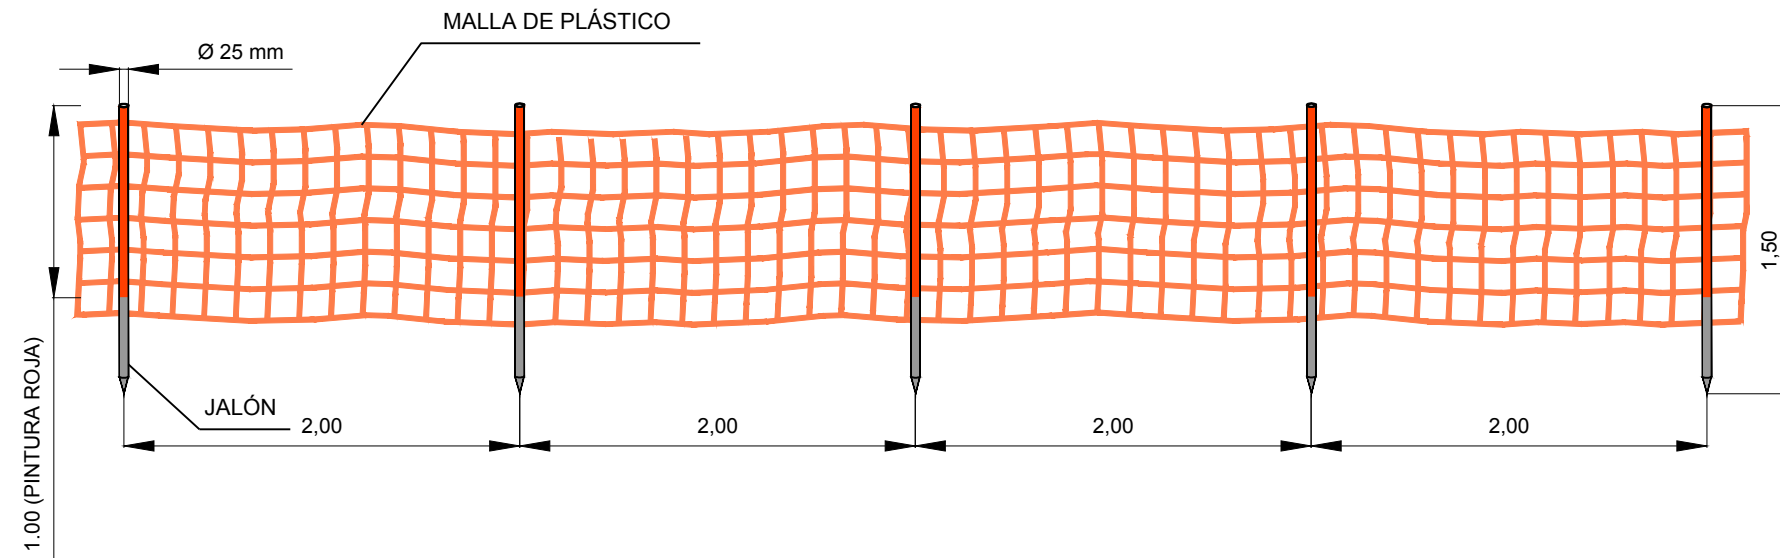


### DETALLE


(COTAS EN m)

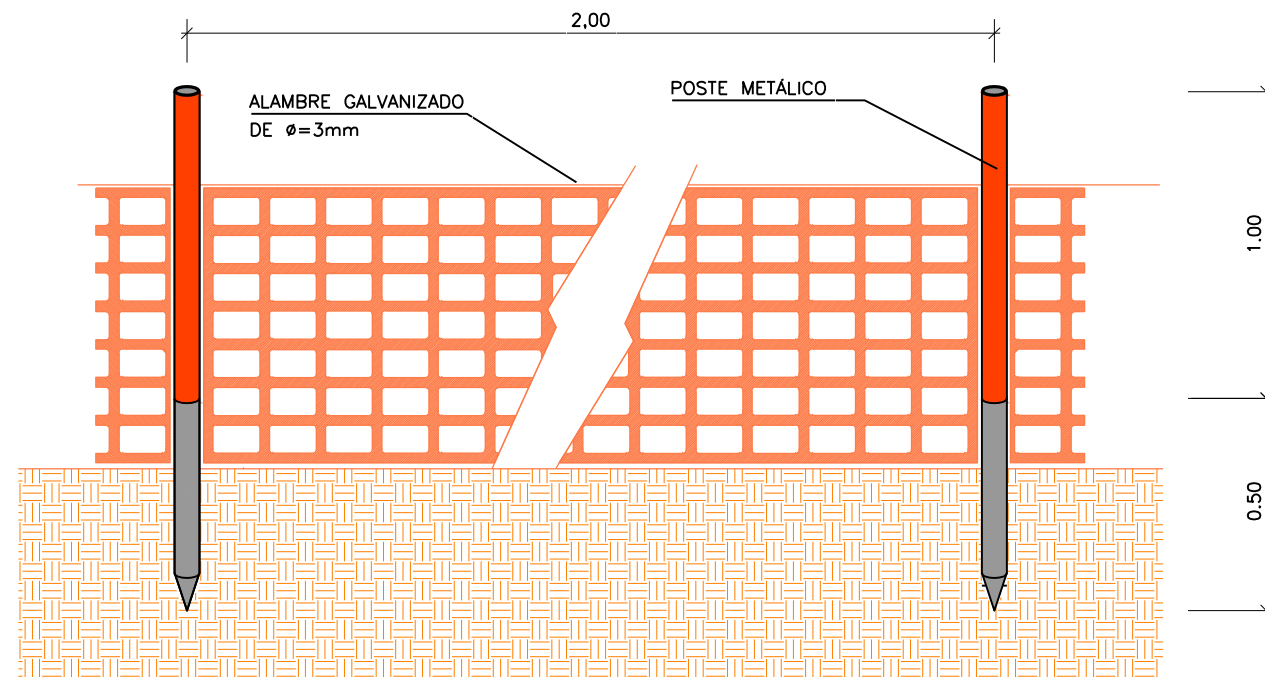


## BARRERA DE RETENCIÓN DE SEDIMENTOS

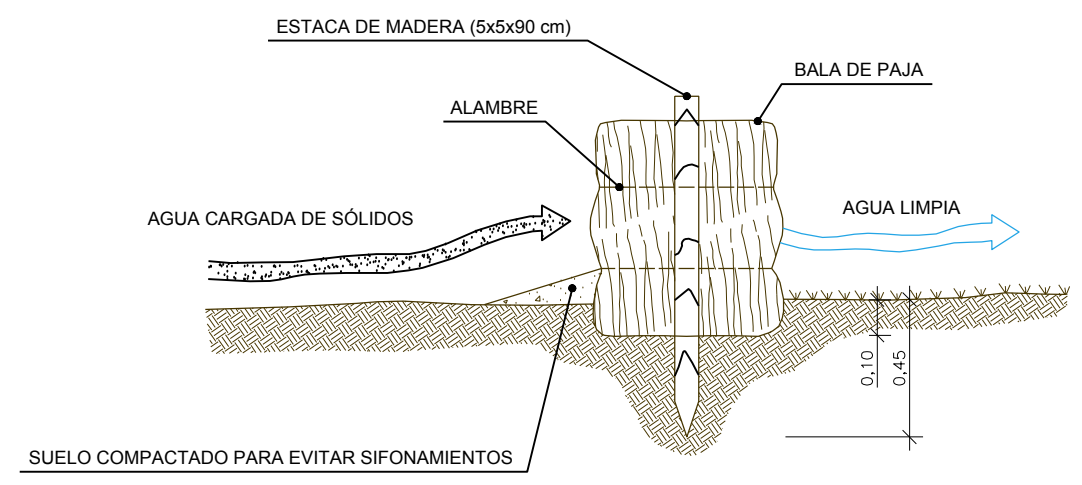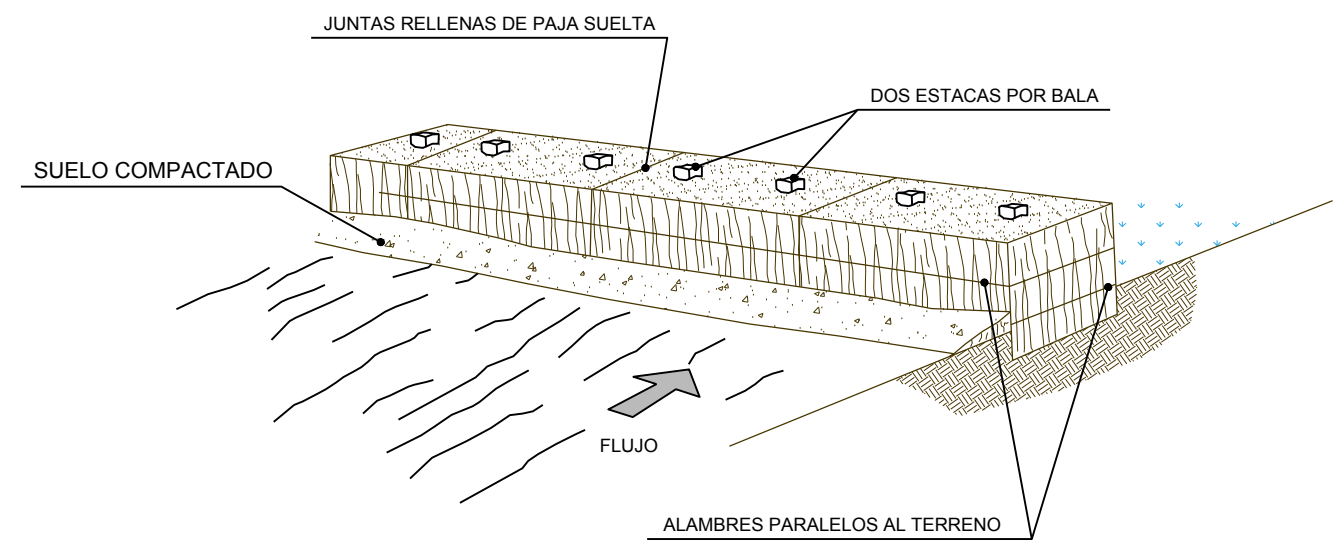

# BALSA DE DECANTACIÓN DE SEDIMENTOS

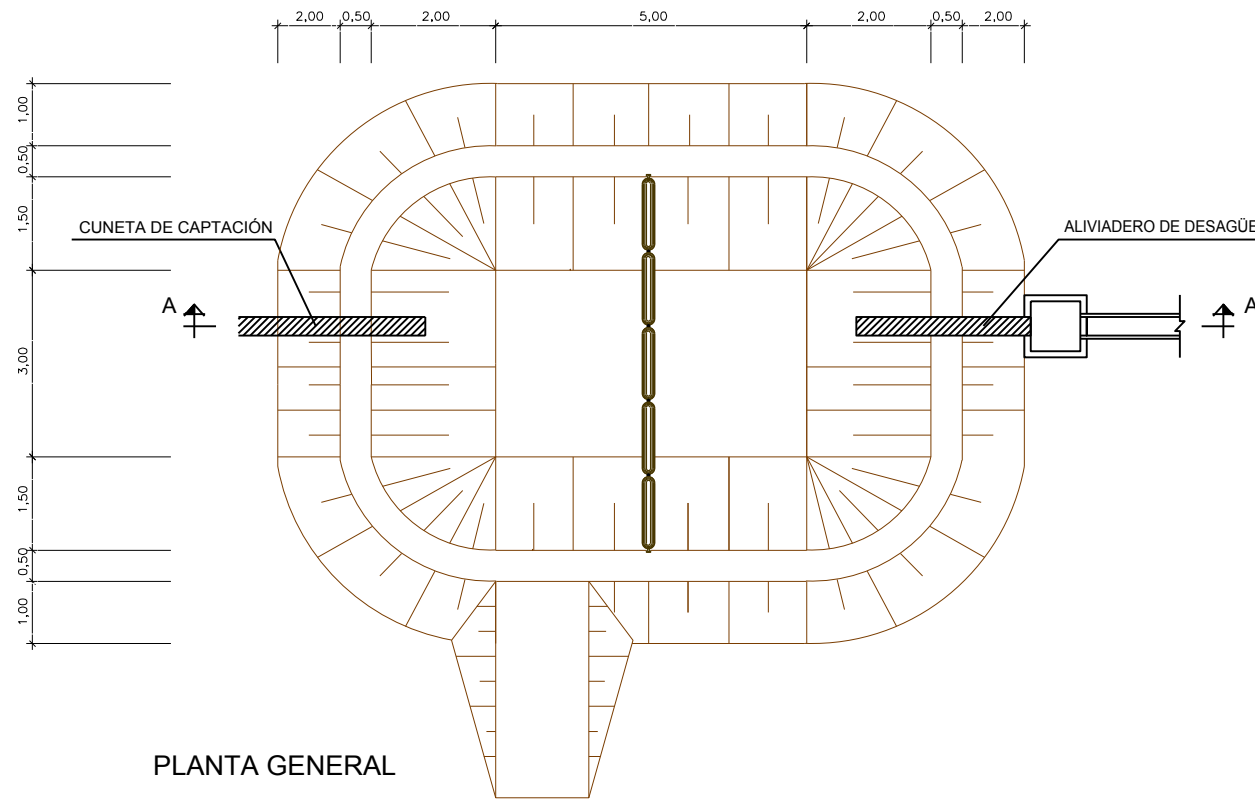


PLANTA GENERAL

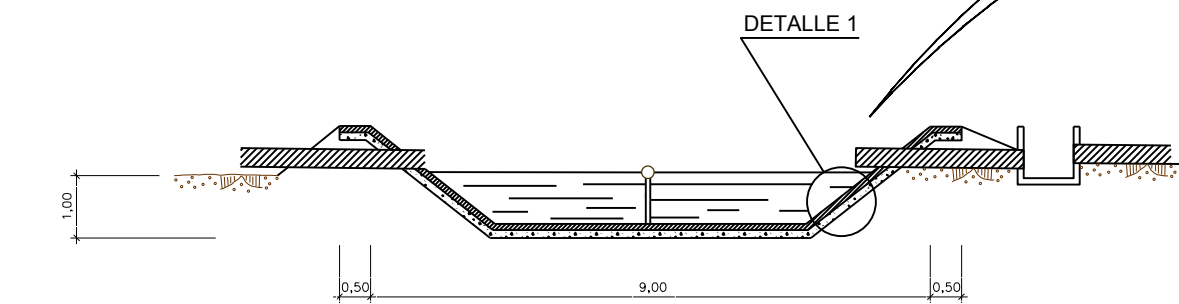


SECCIÓN A-A

## IMPERMEABILIZACIÓN DEL TERRENO

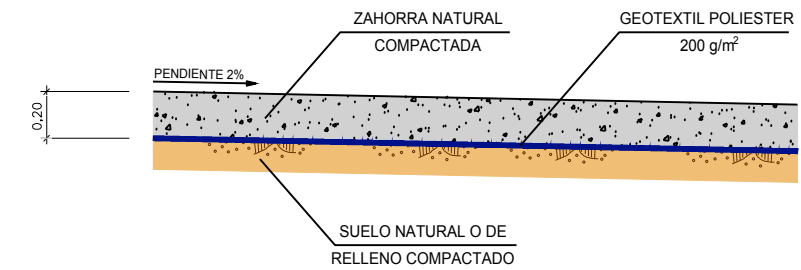


## DETALLE 1 IMPERMEABILIZACIÓN DE BALSA

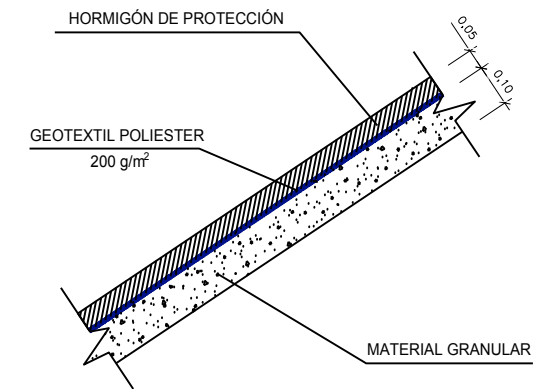


COTAS EN m


## PUNTO DE LIMPIEZA DE CANALETAS DE HORMIGONERAS

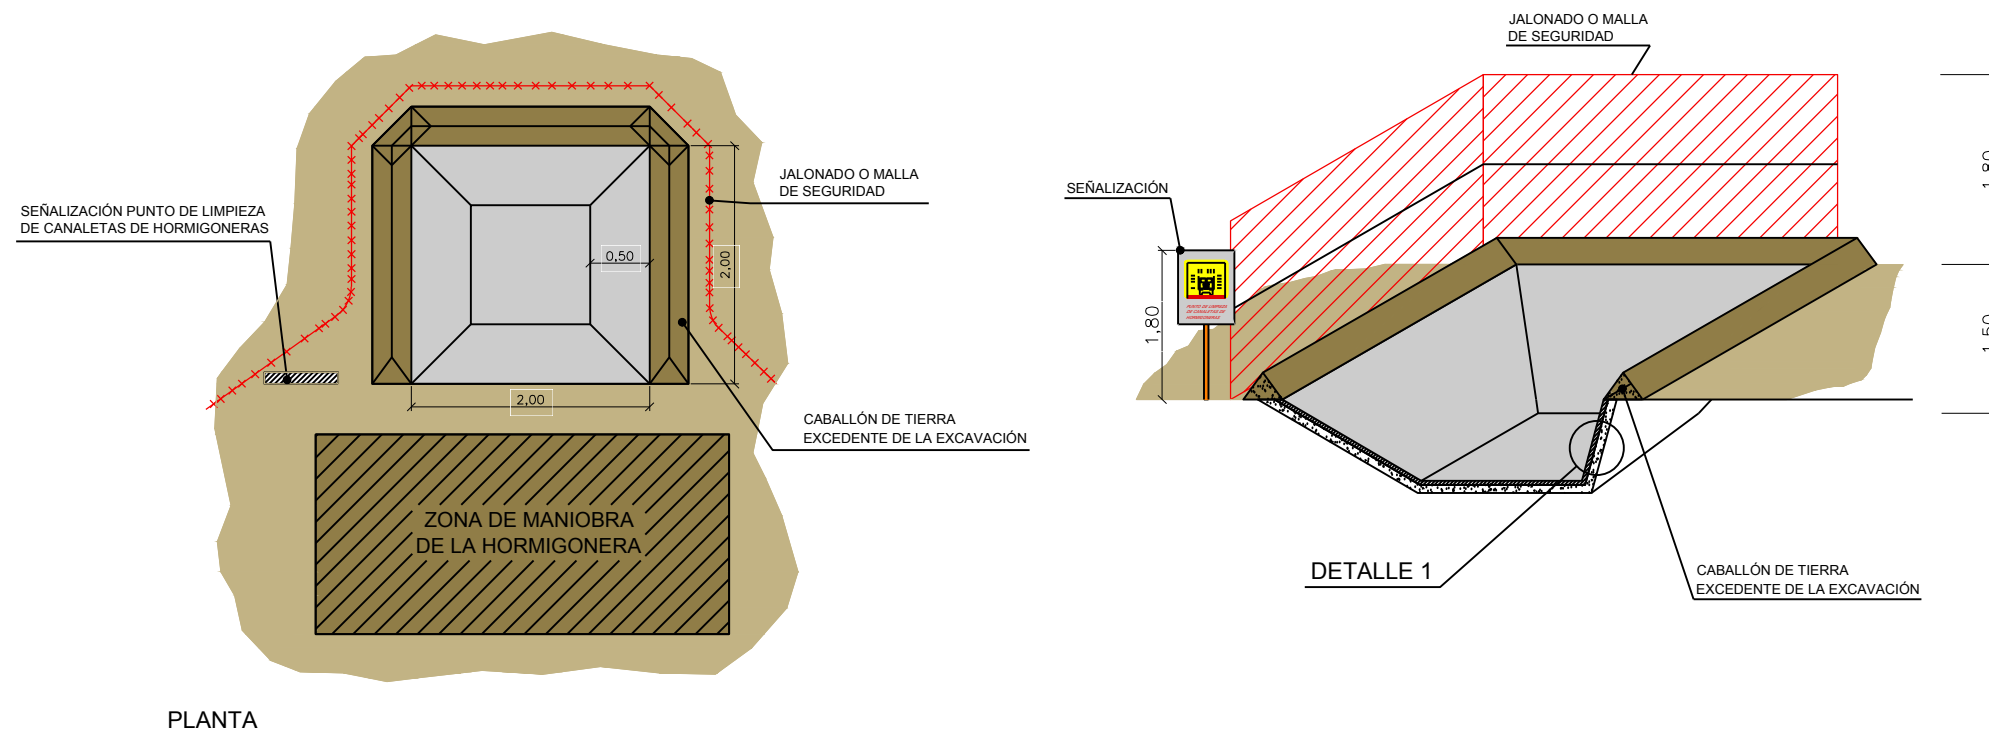


### PLACA DE SEÑALIZACIÓN

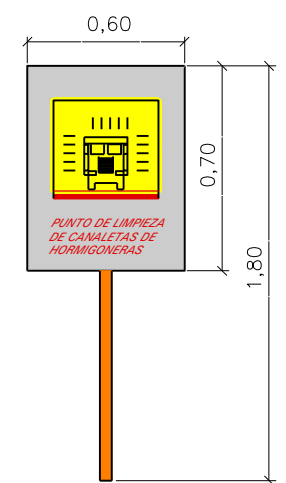


### DETALLE 1 IMPERMEABILIZACIÓN

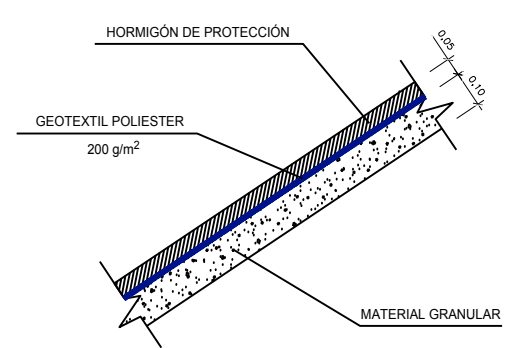

# PUNTO LIMPIO

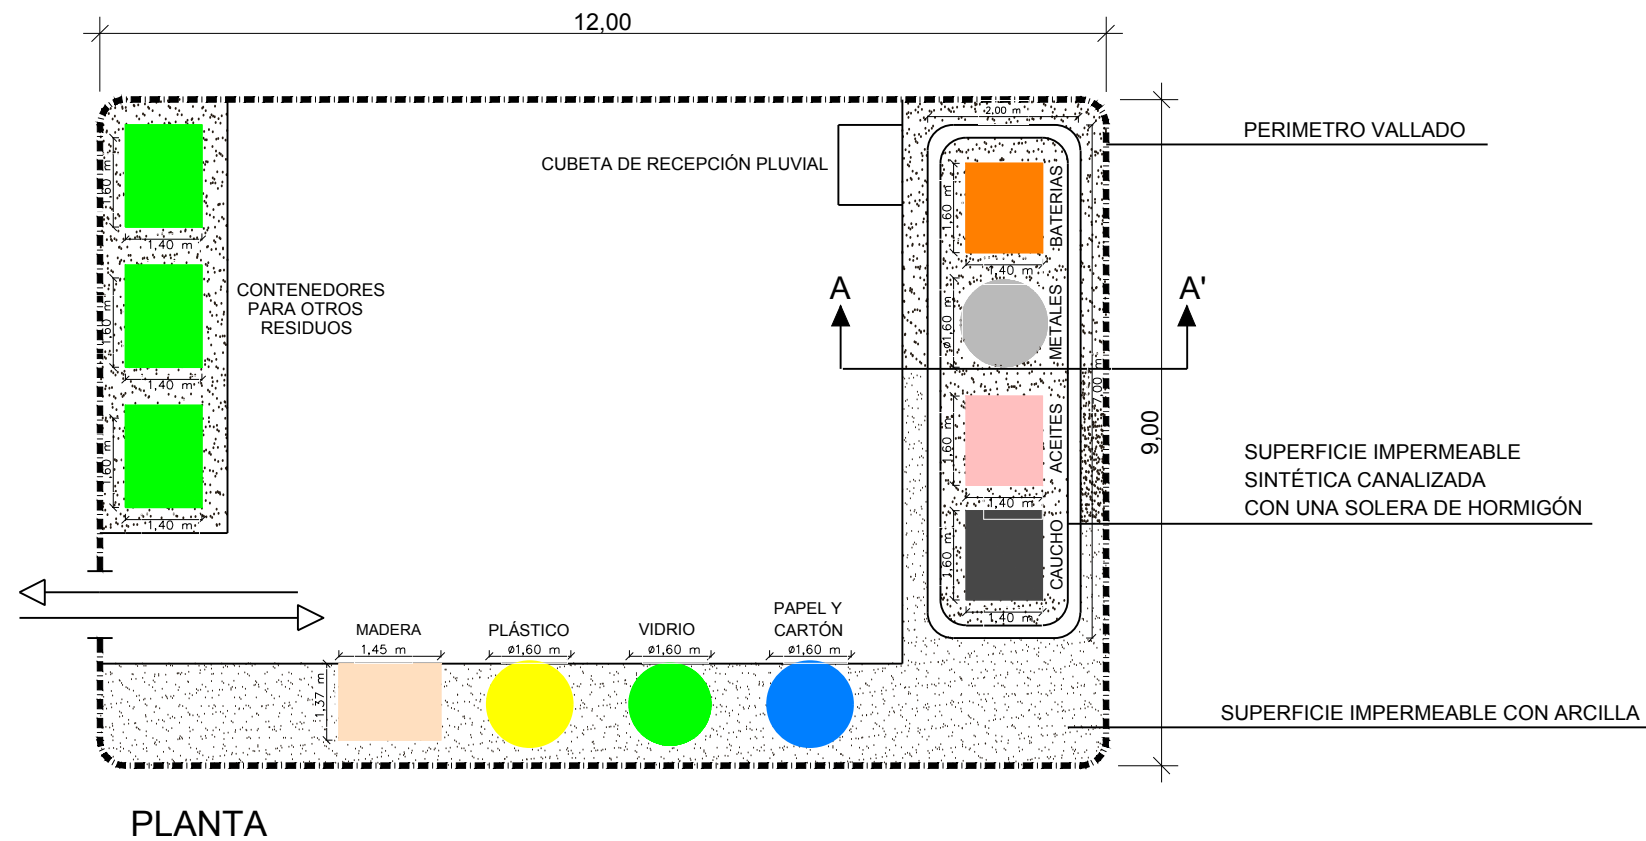


PLANTA

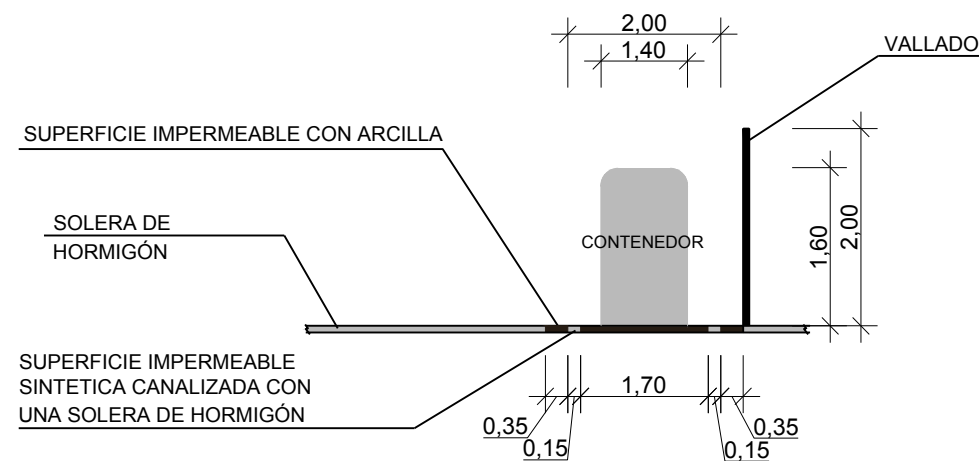


SECCION A-A'



# GESTIÓN DE TIERRA VEGETAL

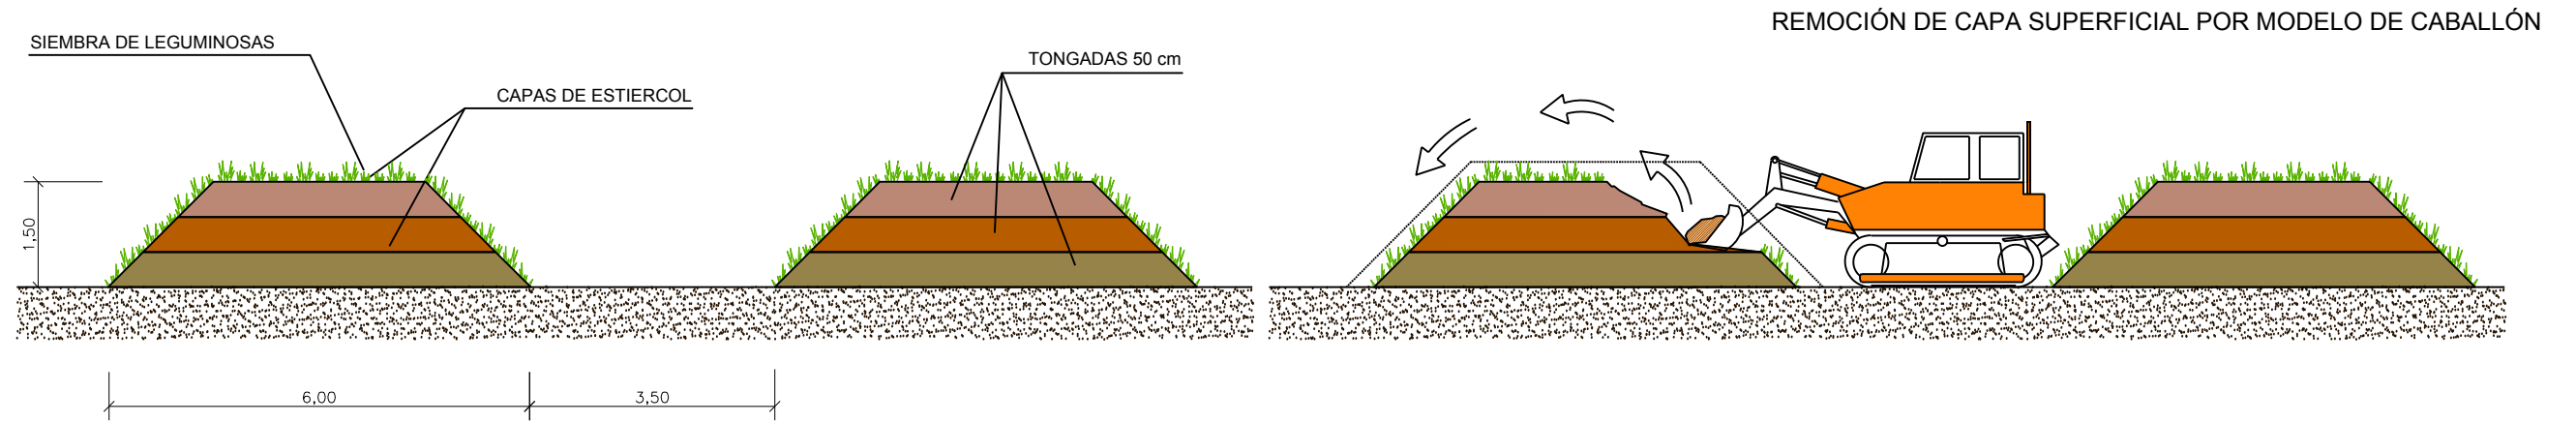


MODELO DE ZONA DE ACOPIO DE TIERRA VEGETAL,  
SUPERFICIE 1Ha, CAPACIDAD - 7.100 m<sup>3</sup>

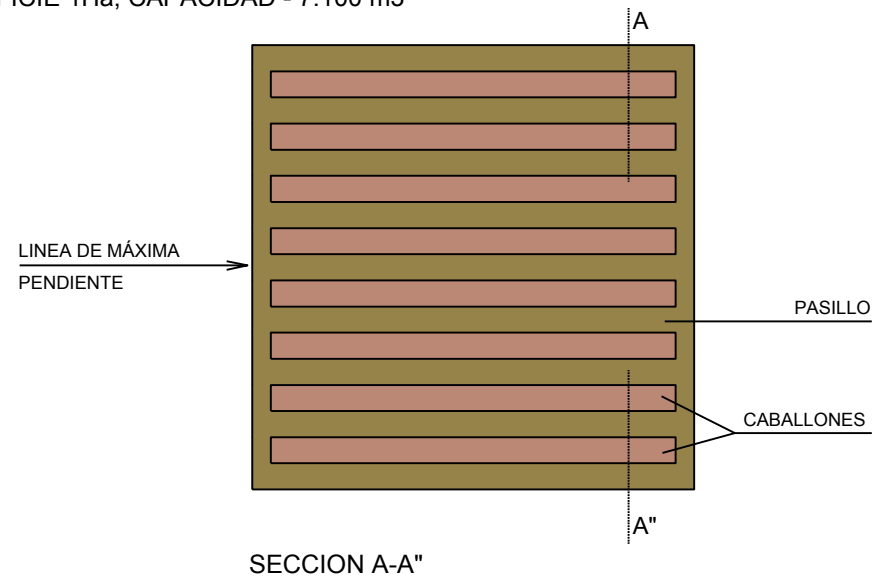


P:\2013\132396\02\_doc\_tecnica\160802\_ACCESO CHARE HUELVA\02 Doc Técnica\02\_03\_Ejec\Graficos\02 Planos\08 IntegraciónAmbienta\0803 ActuacPrevenCorre


## RESTAURACIÓN AMBIENTAL DE ZONAS DE INSTALACIONES AUXILIARES

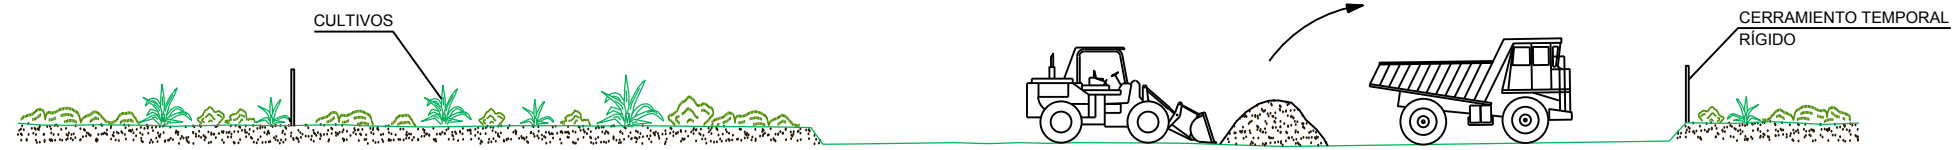


- DESBROCE Y RETIRADA DE LA CAPA DE TIERRA VEGETAL DEL ÁREA SELECCIONADA, CON UN ESPESOR DE 30 cm

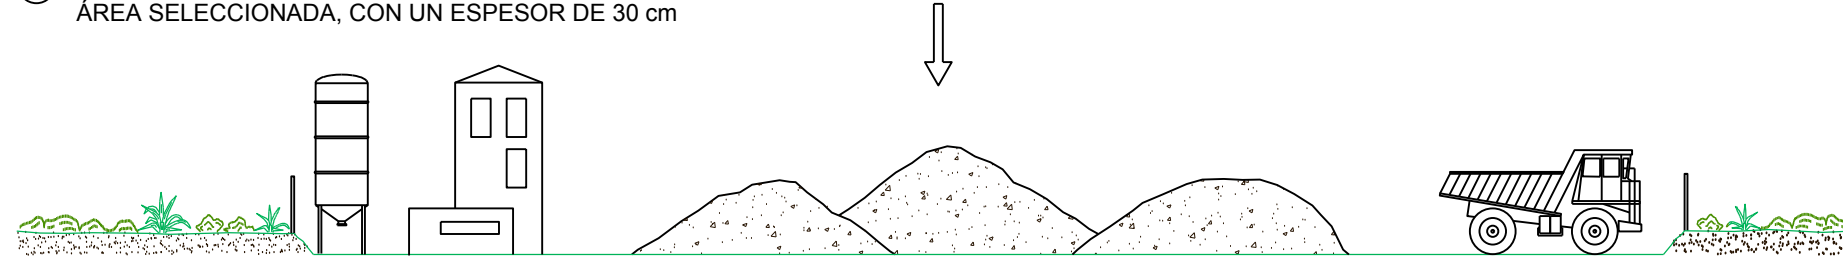


- UTILIZACIÓN COMO PARQUE DE MAQUINARIA Y/O INSTALACIONES DE OBRA.

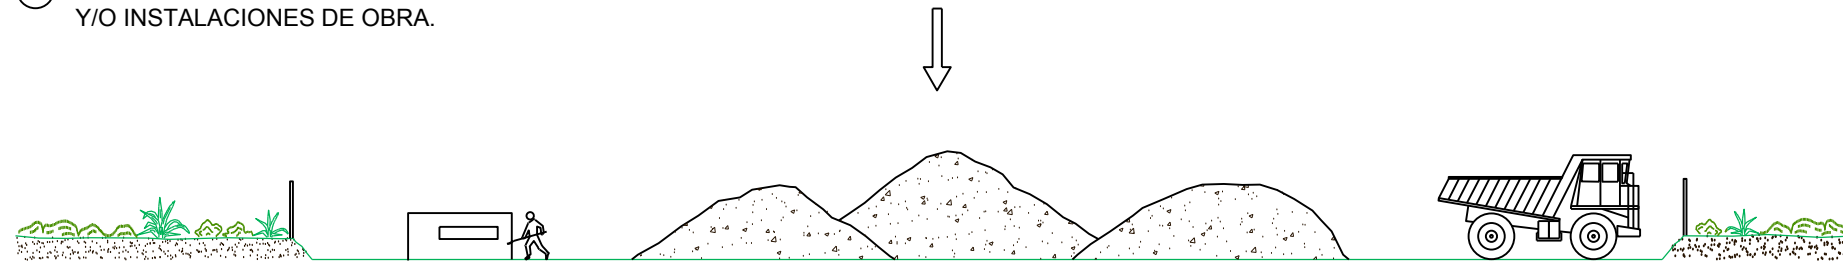

- RETIRADA Y DESMANTELAMIENTO DE LAS INSTALACIONES, MAQUINARIA Y LIMPIEZA POSTERIOR.

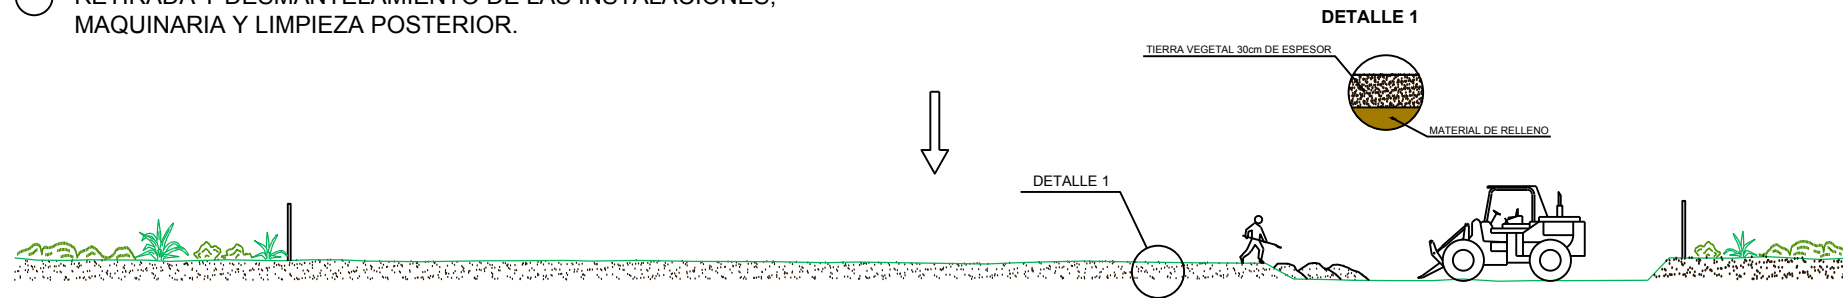

- ADECUACIÓN MORFOLÓGICA, LABOREO MECANIZADO MEDIANTE SUBSOLADOR (PROFUNDIDAD 40-50 cm), REEXTENSIÓN DE TIERRA VEGETAL CON ESPESOR DE 50 cm Y SIEMBRA.

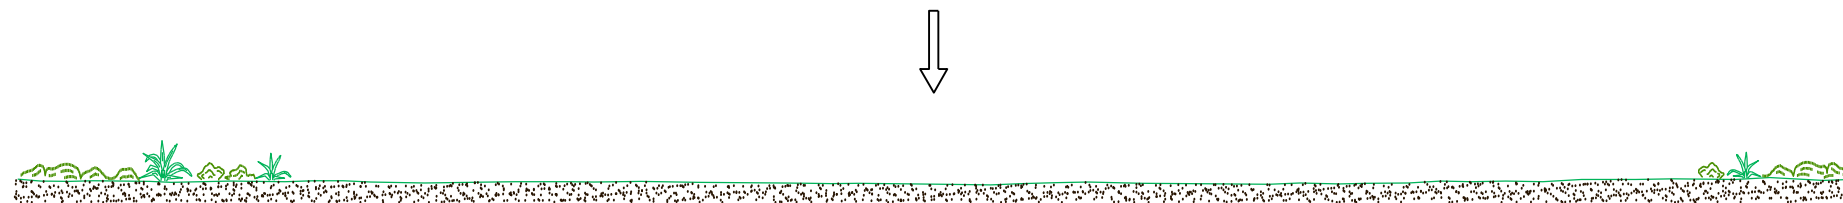

- RETIRADA DEL CERRAMIENTO TEMPORAL RÍGIDO Y REVERSIÓN A LOS PROPIETARIOS (QUE PODRÁN VOLVER A HACER USO DE LOS TERRENOS).