


Emplazamiento (Coordenadas UTM)
Escala: 1/50000

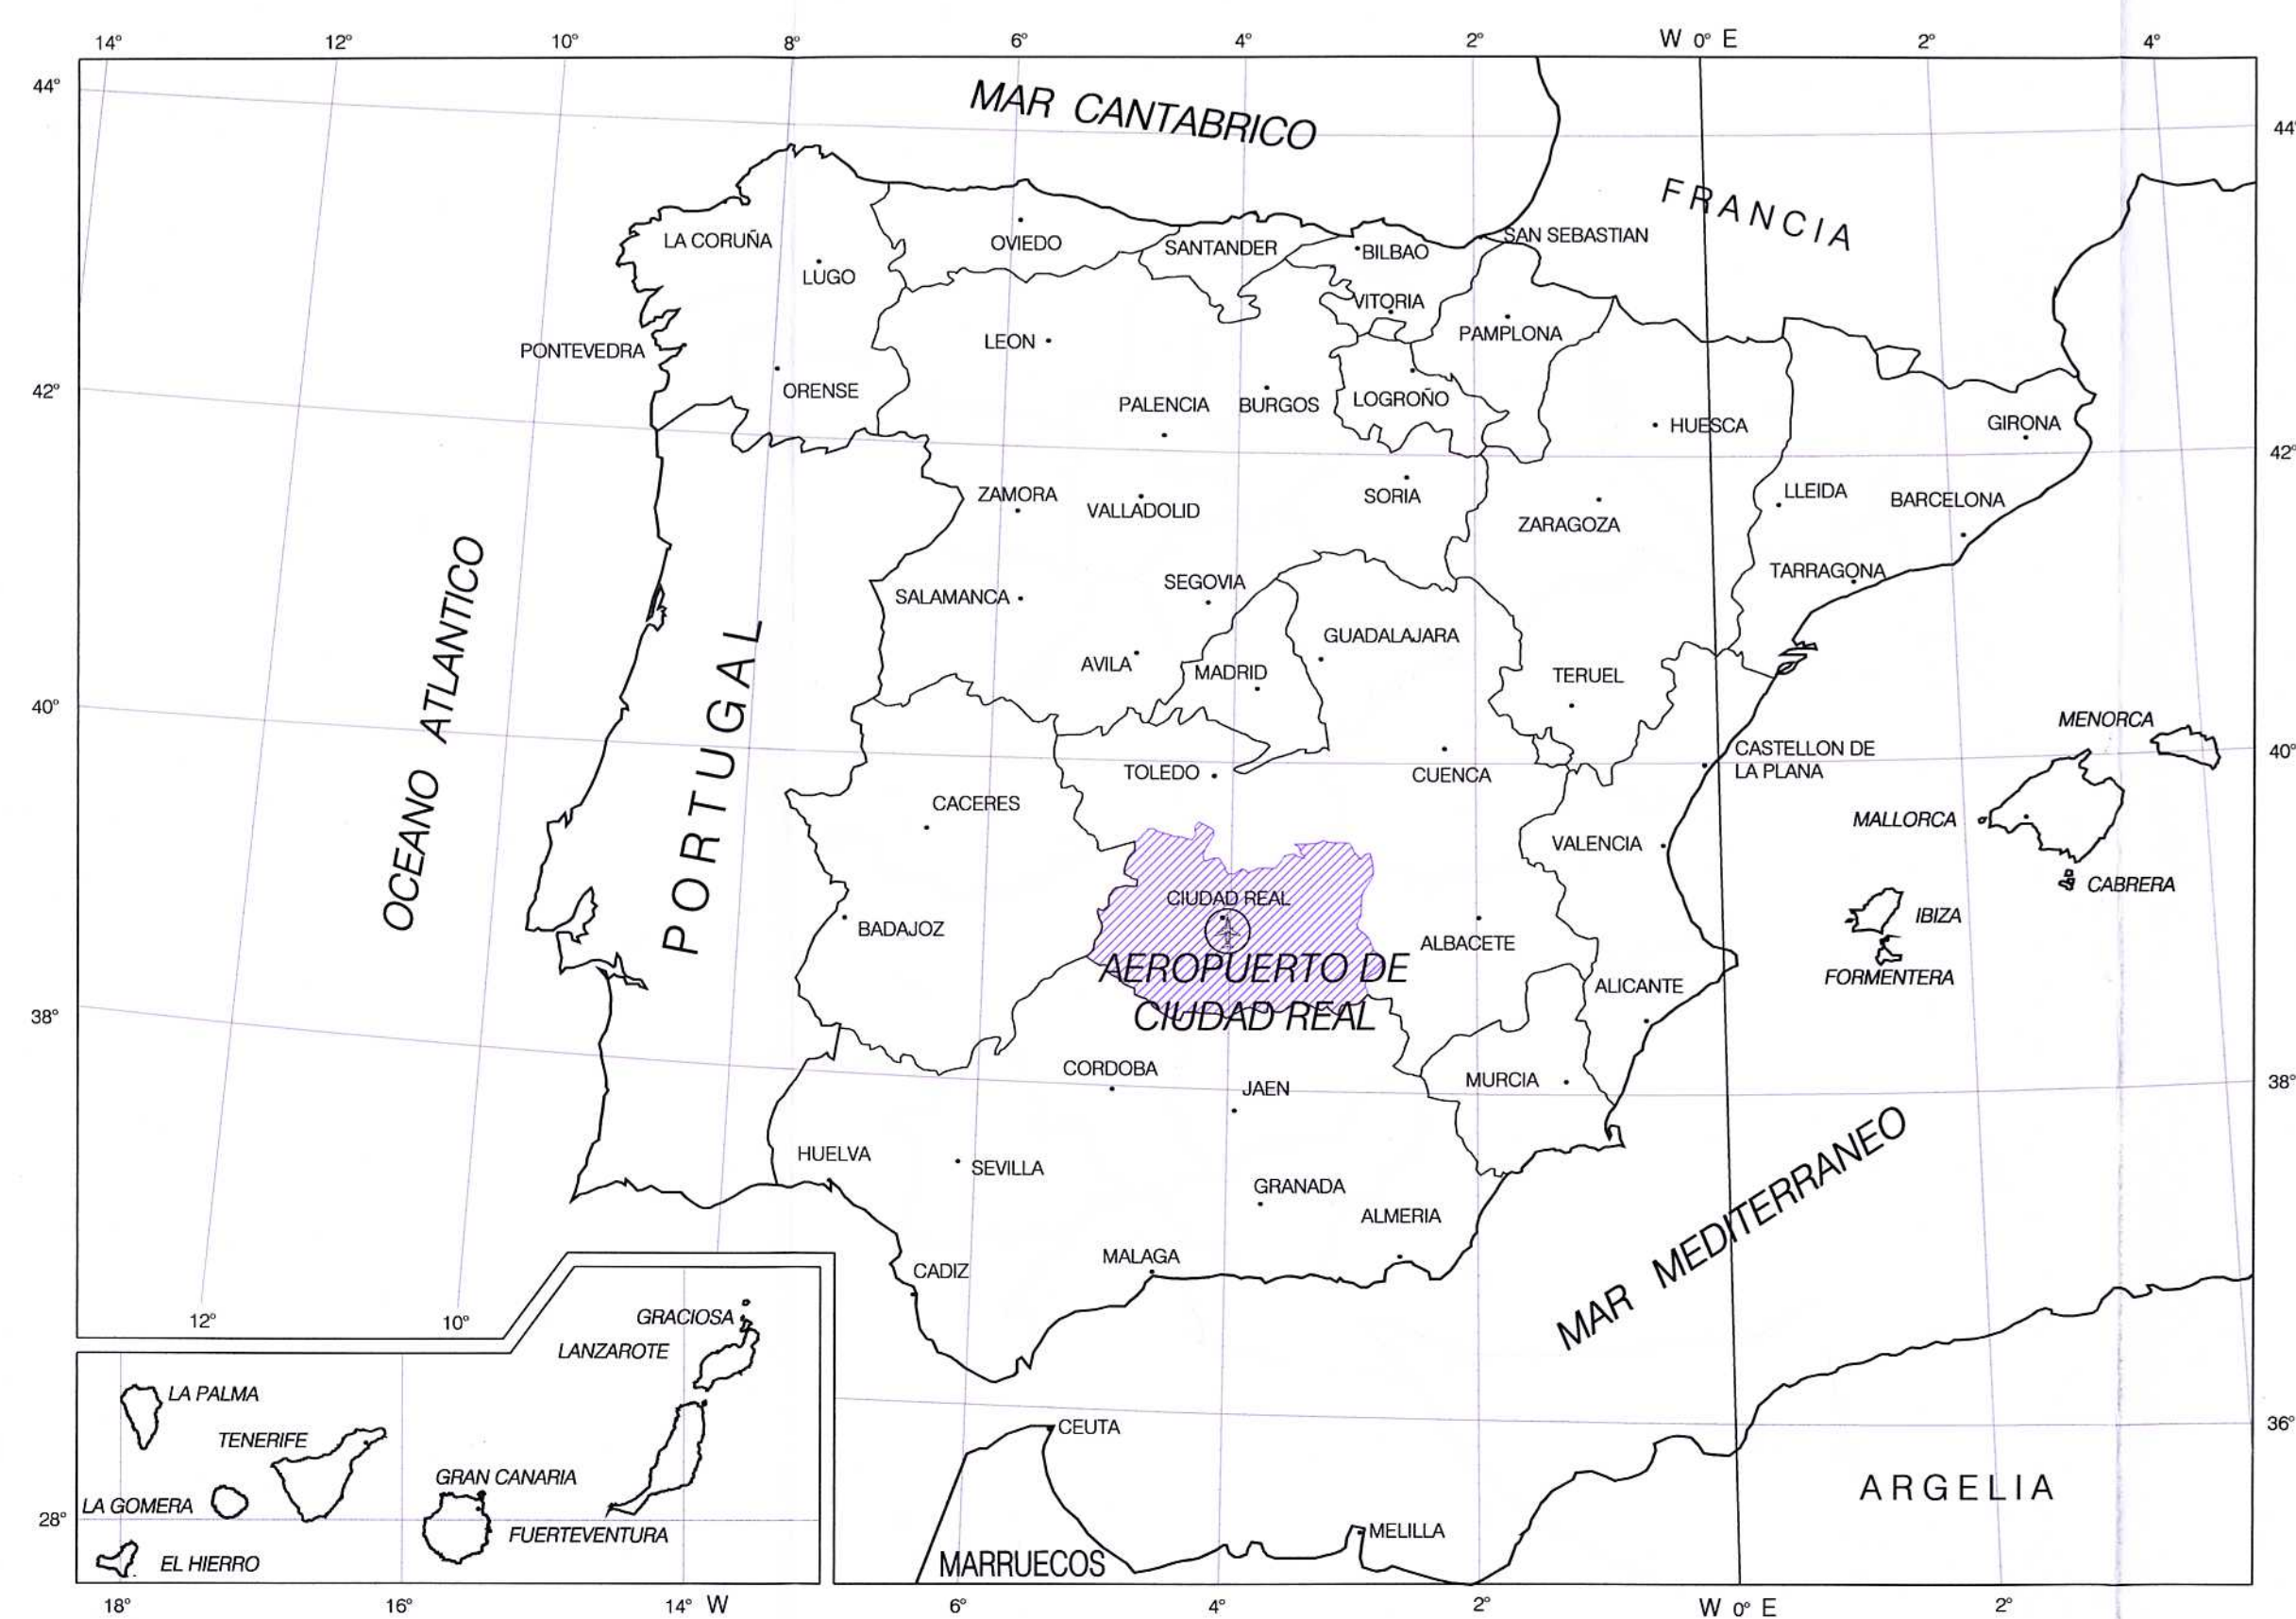

Localización geográfica
Escala: 1/5000000

Índice de Planos

1. Localización, emplazamiento e índice de planos
2. Zona de servicio propuesta: Estructura del Sistema General Aeroportuario
3. Zona de servicio propuesta: Necesidades de terreno
4. Zona de servicio propuesta: Coordenadas UTM EDSO
5. Zona de servicio propuesta: Actividades Aeroportuarias
6. Máximo desarrollo posible
7. Servidumbres aeronáuticas. Afecciones a servidumbres físicas y radioeléctricas
8. Huellas de ruido de la configuración previsible. Horario diurno
9. Huellas de ruido de la configuración previsible. Horario nocturno
10. Información urbanística
11. Desarrollo Previsible. Necesidades de accesos e Infraestructuras varias
12. Áreas de coordinación con otras infraestructuras

No	CONCEPTO	FECHA	PCR
REVISIONES			
		CIUDAD REAL AEROPUERTOS S.L. C/ Pozo Dulce, 24 - 13001 Ciudad Real, España	
			
AEROPUERTO DE CIUDAD REAL		PLAN DIRECTOR	
Localización, emplazamiento e índice de planos			
HOJA Nº	PLANO Nº	FECHA	ESCALA
Hoja 1 de 1	1	Enero-2006	Indicadas
		EDICIÓN	03