



**GOBIERNO
DE ESPAÑA**


**MINISTERIO
DE FOMENTO**

SECRETARÍA DE ESTADO DE INFRAESTRUCTURAS
TRANSPORTE Y VIVIENDA

SECRETARÍA GENERAL DE
INFRAESTRUCTURAS

DIRECCIÓN GENERAL DE
CARRETERAS

DEMARCACIÓN DE CARRETERAS DEL ESTADO
EN CATALUÑA

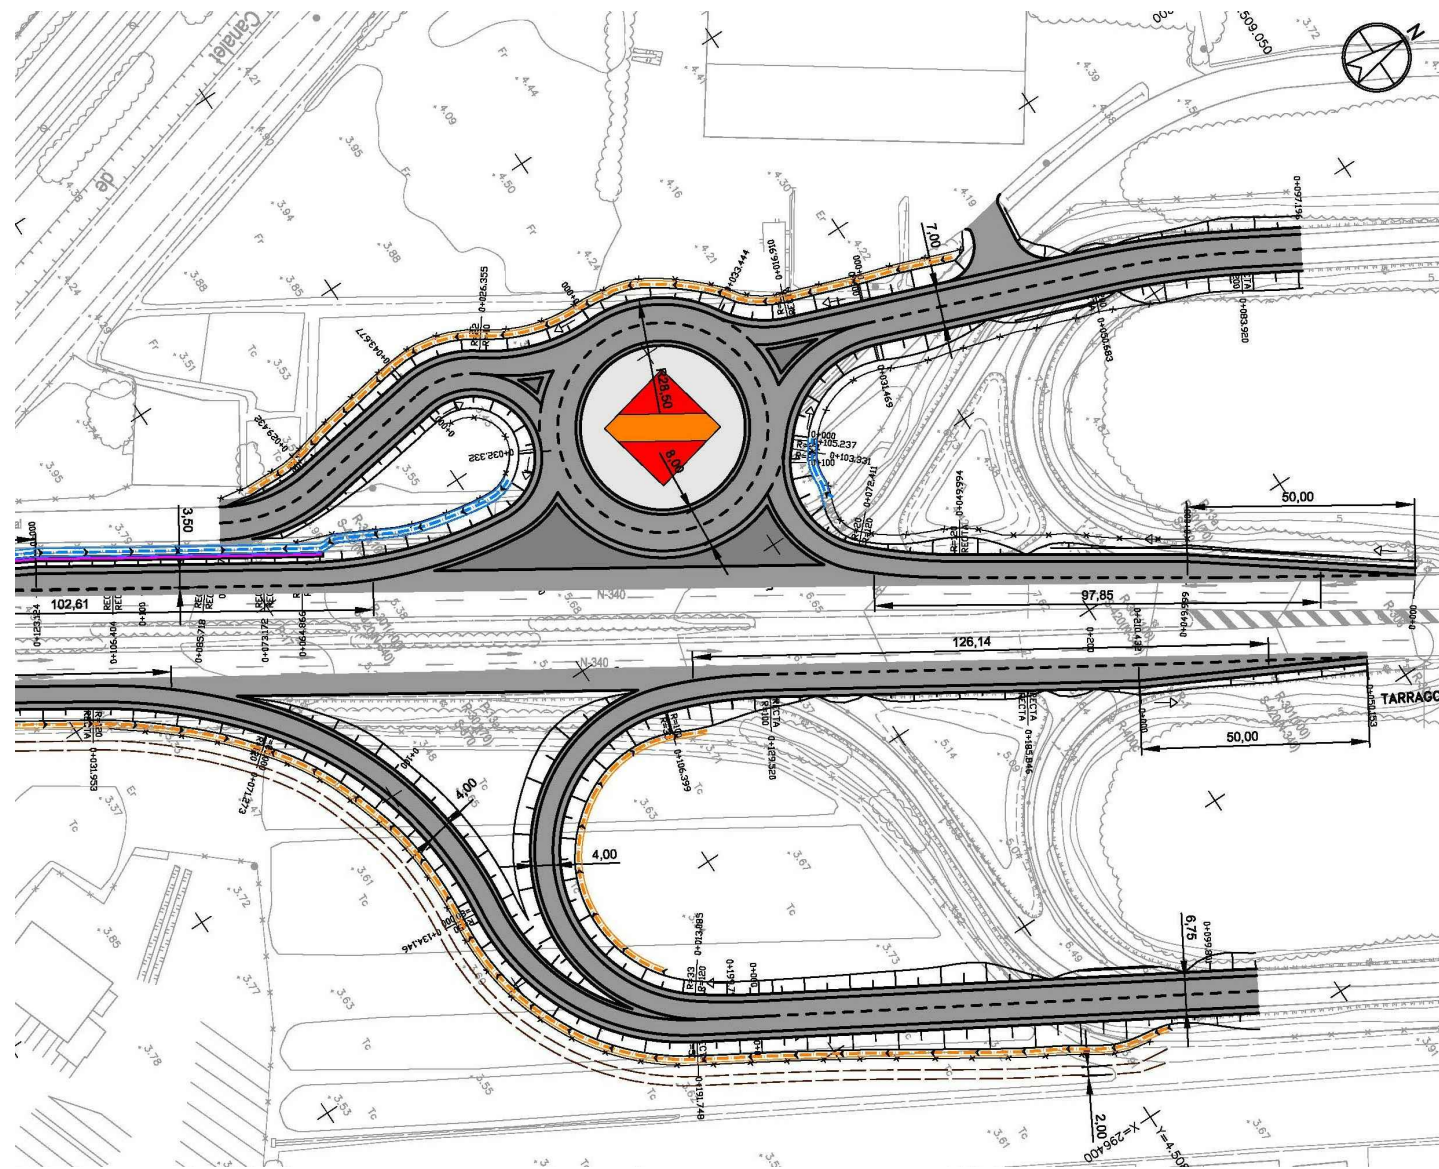

TIPO DE ESTUDIO		CLAVE
		31-T-3840

CLASE DE OBRA	PLAN DE PROYECTOS
MEJORA DE ENLACE	-

TÍTULO COMPLEMENTARIO		
MEJORA DE ENLACE EN LA CARRETERA N-340. TRAMO: PK 1+081,5. T.M. AMPOSTA		

CARRETERA	DESIGNACIÓN	PUNTOS KILOMÉTRICOS
N-340	PROYECTO DE TRAZADO Y CONSTRUCCIÓN: MEJORA DE ENLACE EN LA CARRETERA N-340. TRAMO: PK 1+081,5. T.M. AMPOSTA	PK 1+081,5

LOCALIDADES QUE DEFINEN EL TRAMO	PROVINCIA
AMPOSTA	TARRAGONA

INGENIERO DIRECTOR DEL PROYECTO
ALBERTO HERNÁNDEZ MORENO

**TOMO 1:
DOCUMENTO Nº1: MEMORIA Y ANEJOS**

EMPRESA CONSULTORA

t-engineers
ENGINEERS DE LES TERRES DE L'EBRE, S.L.

FECHA DE REDACCIÓN
DICIEMBRE DE 2014