

URBANIZABLE  
RESIDENCIAL TURÍSTICO


NO URBANIZABLE  
FRUTALES Y VIÑAS

NO URBANIZABLE  
DE PROTECCIÓN. PAISAJE

NO URBANIZABLE  
AGRÍCOLA

NO URBANIZABLE  
DE PROTECCIÓN. COSTAS

URBANIZABLE  
TURÍSTICO

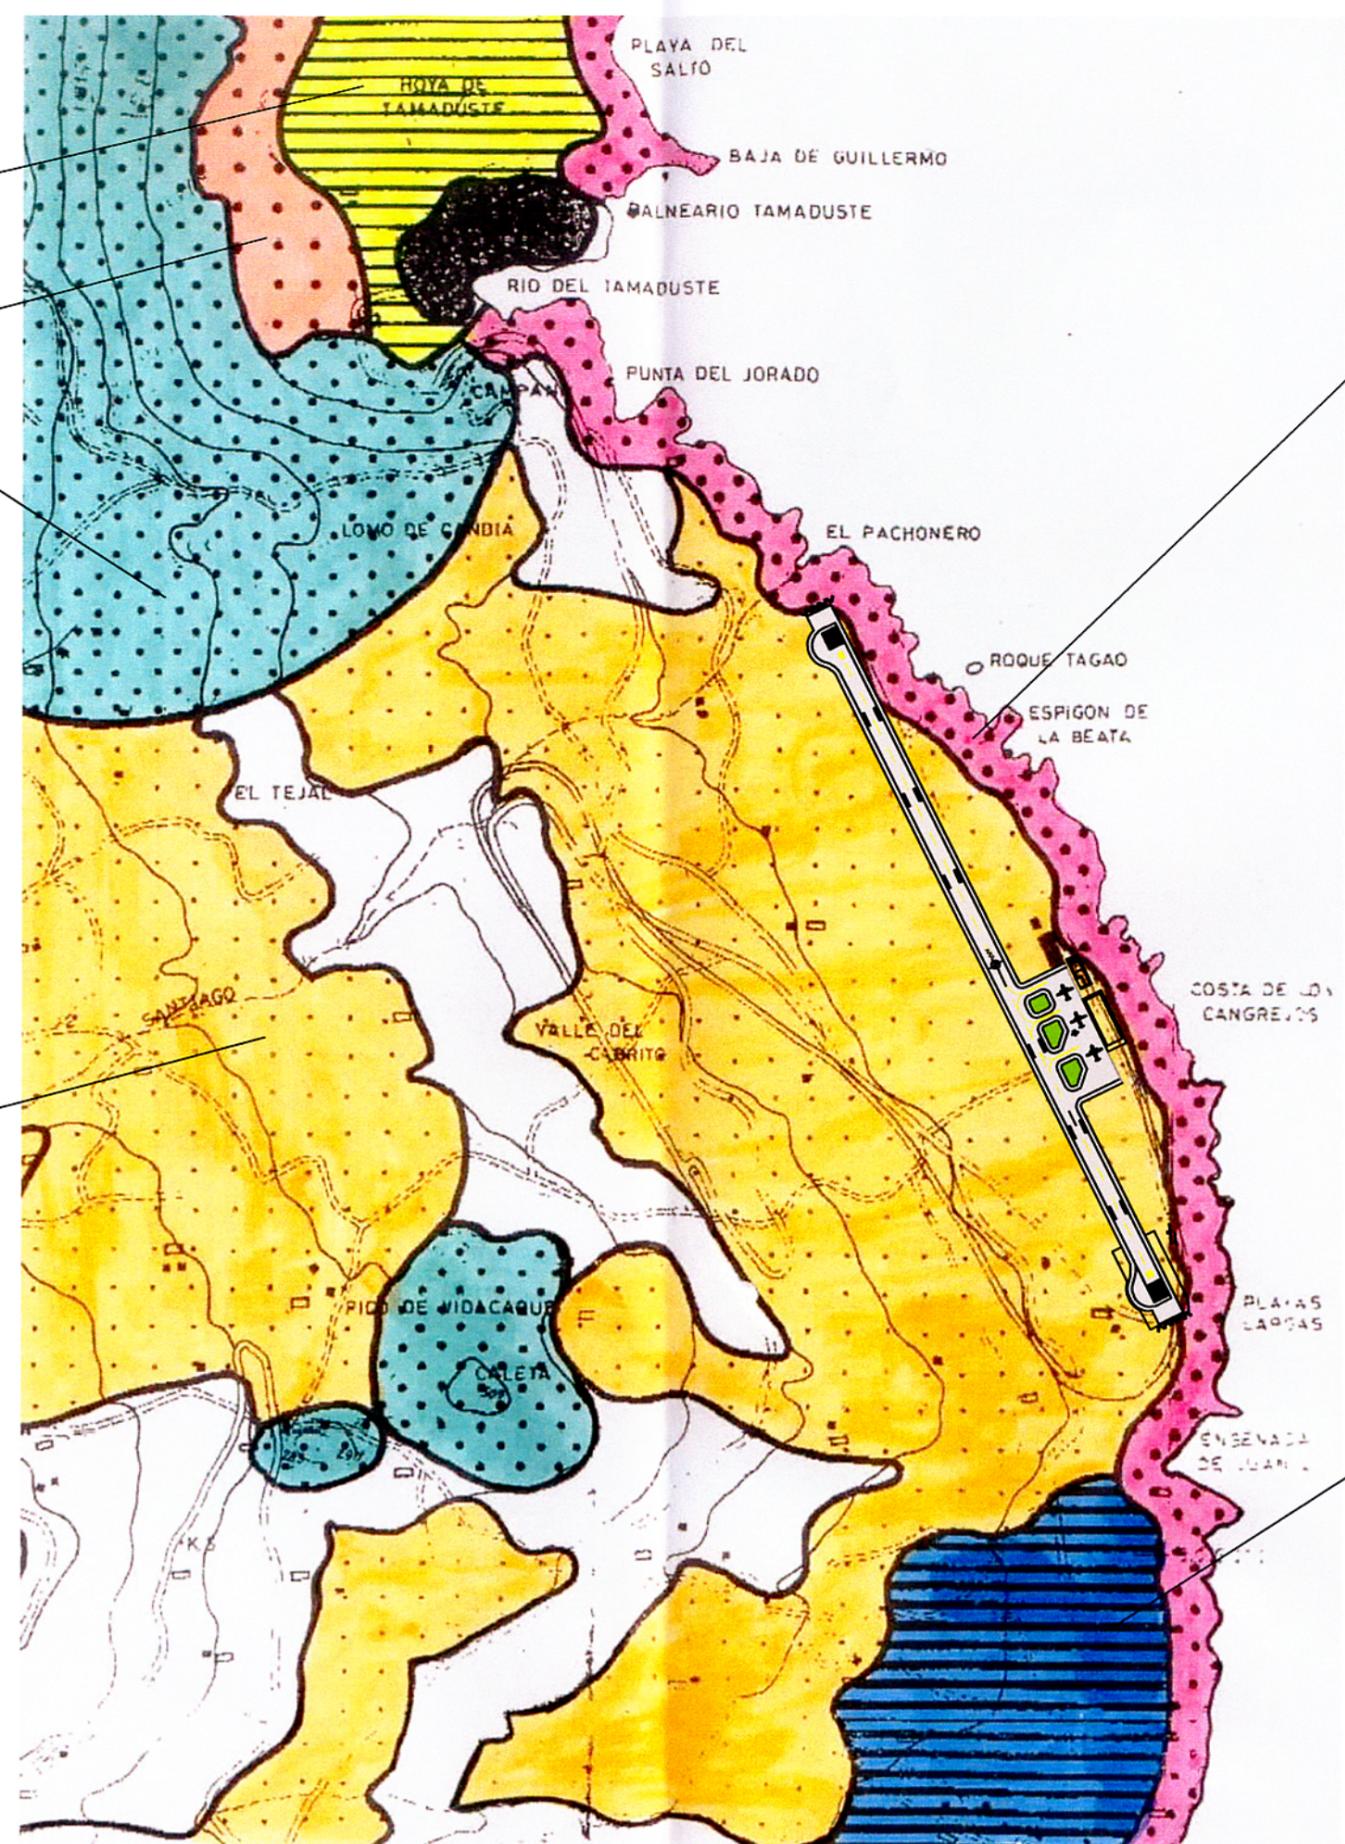

EL HIERRO. VALVERDE  
Fuente: Plan de Orden General de Ordenación Urbana de Valverde. 1978.

NO.	CONCEPTO	FECHA	POR
REVISIONES			
		DIRECCION DE SERVICIOS AEROPORTUARIOS DIRECCION DE PLANIFICACION DE INFRAESTRUCTURAS	
CALCULADO	<b>AEROPUERTO DE EL HIERRO</b>		
DIBUJADO	<b>PLAN DIRECTOR</b>		
COMPROBADO	<b>INFORMACIÓN URBANÍSTICA</b>		
PROYECTADO			
DIRIGIDO			
Hoja N°	PLANO N°	FECHA	ESCALA
	006	MAYO 2000	S/E
		ARCHIVO DWG	HF19006.dwg