



CARRIL DECELERACIÓN

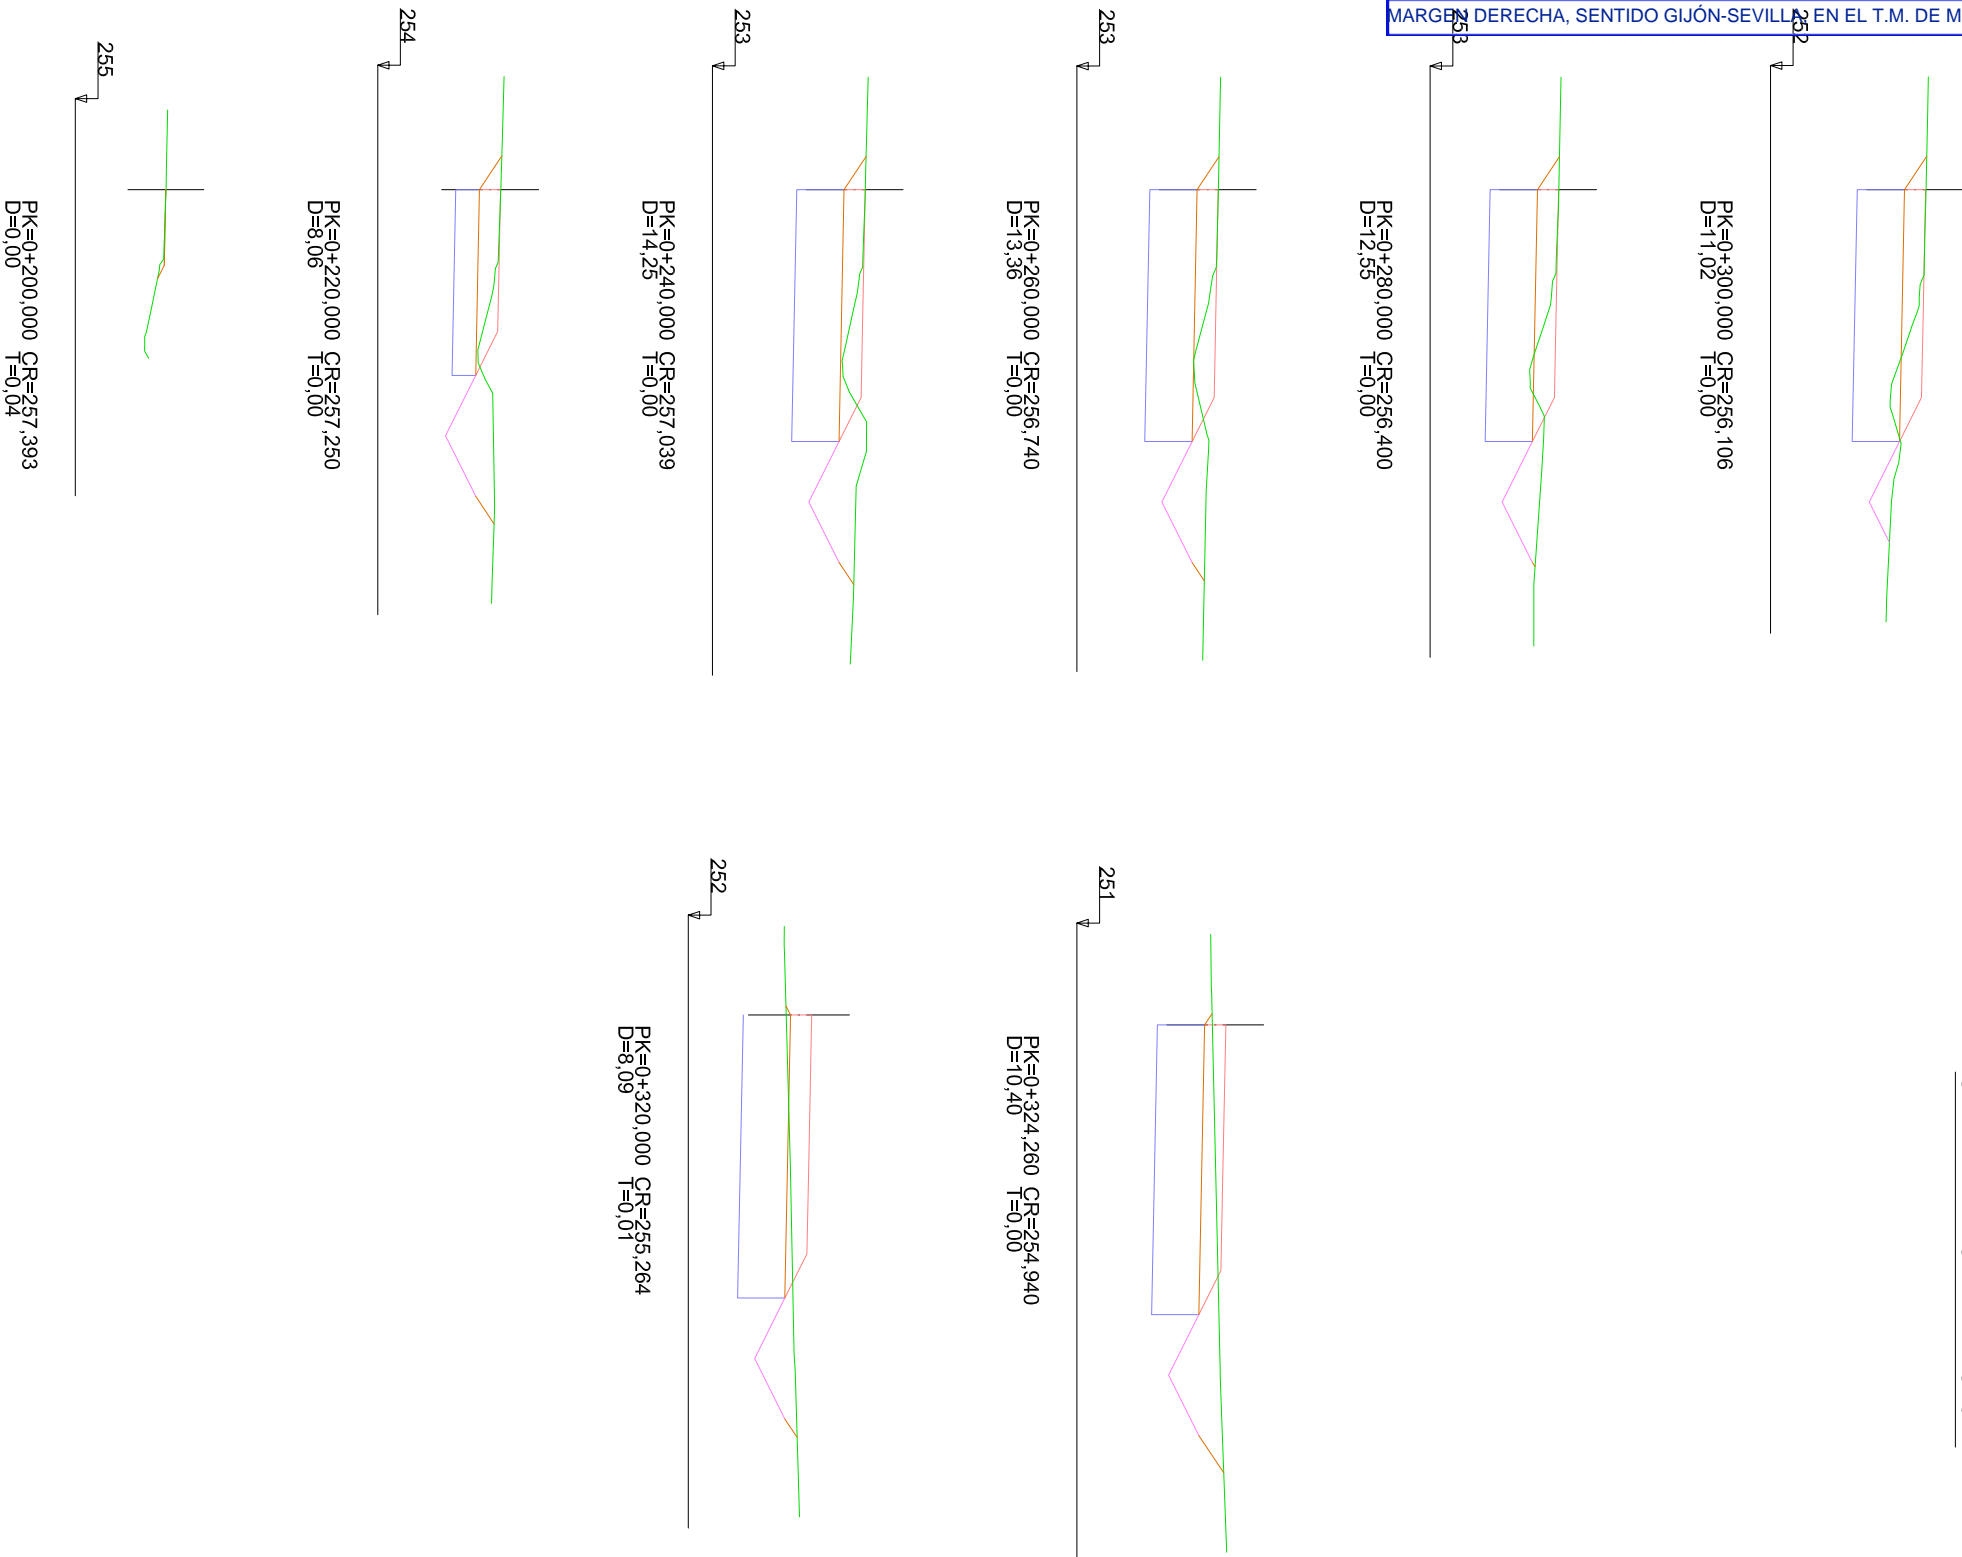

GIRO DIRECTO (SALIDA)

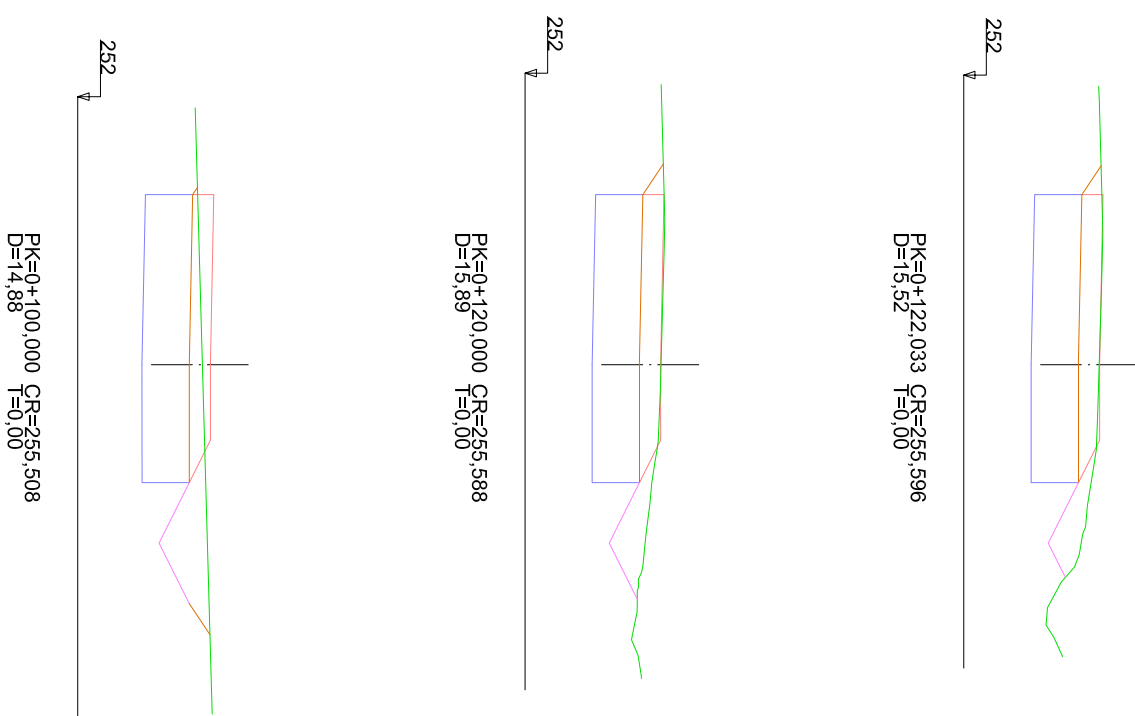

PROYECTO MODIFICACIÓN DEL ACCESO EXISTENTE EN LA CTRA. CONVENCIONAL N-630, EN EL PK 625+695 MARGEN DERECHA, SENTIDO GIJÓN-SEVILLA, EN EL T.M. DE MÉRIDA.

PETICIONARIO: **OTM** OPERACIONES DE TRANSPORTE MUNDIAL

PLANO Nº: 7 HOJA Nº: 1 DE 1 ESCALA: 1/200 FECHA: DICIEMBRE 2017

PLANO DE: PERFILES TRANSVERSALES TÍTULO: PERFILES TRANSVERSALES

AUTOR DEL PROYECTO: EL INGENIERO CIVIL.

Fdo.: Berta Caldera Montalvo Colg. nº: 20.928

