



SECCION AA'


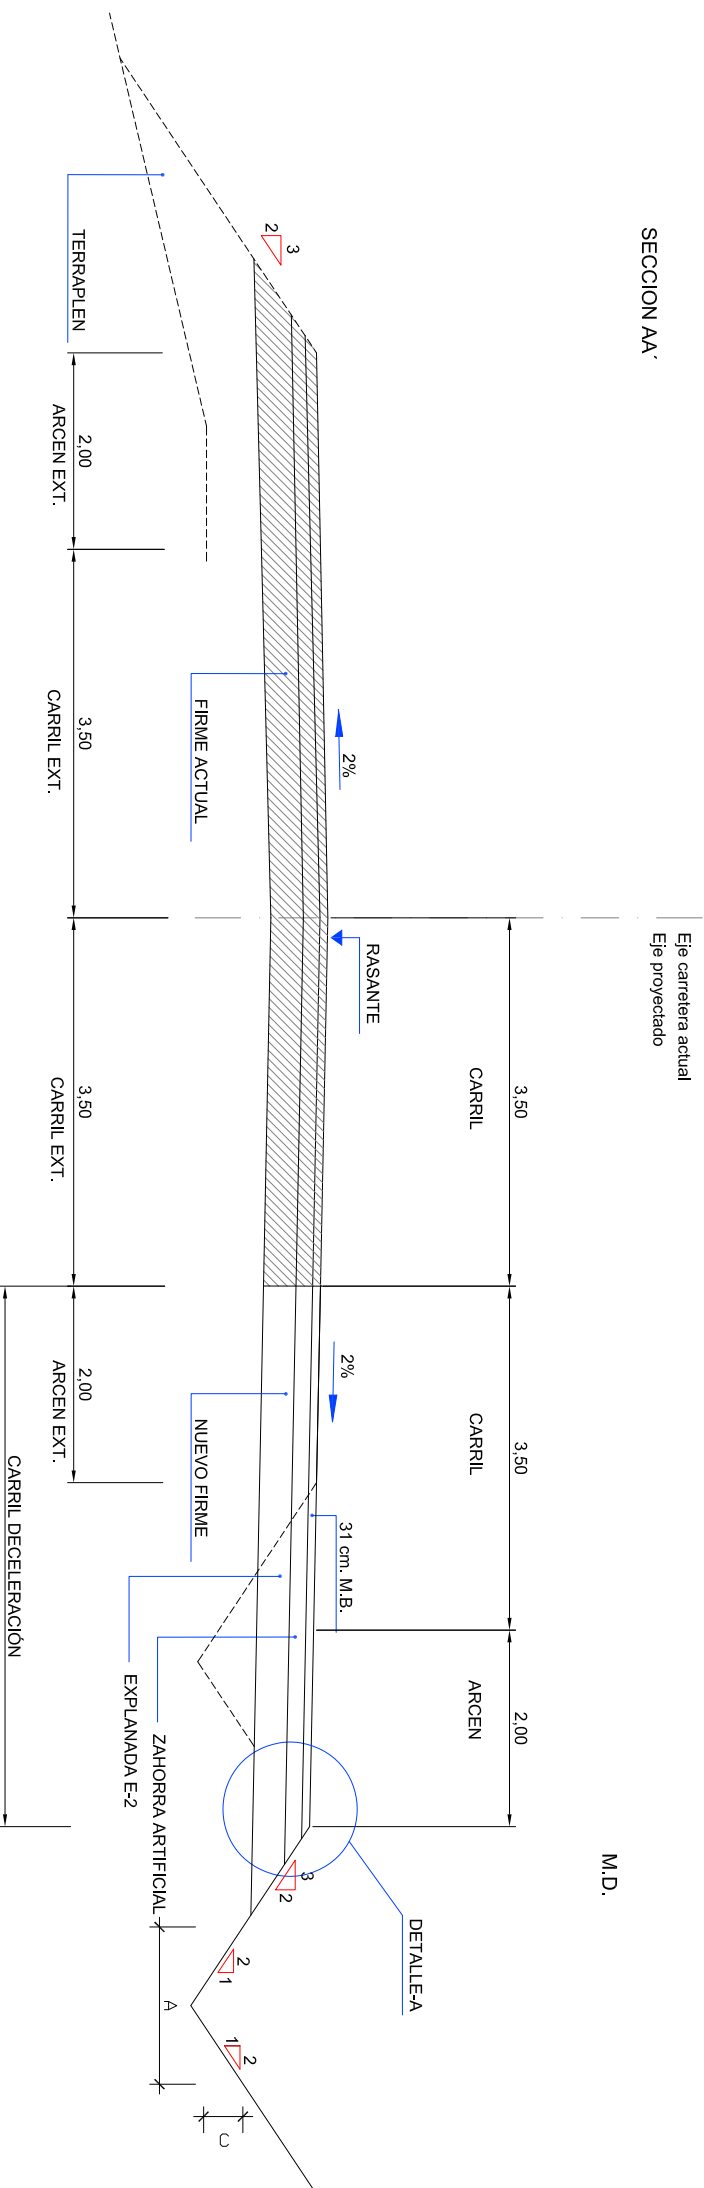


M.D.

SECCION BB'

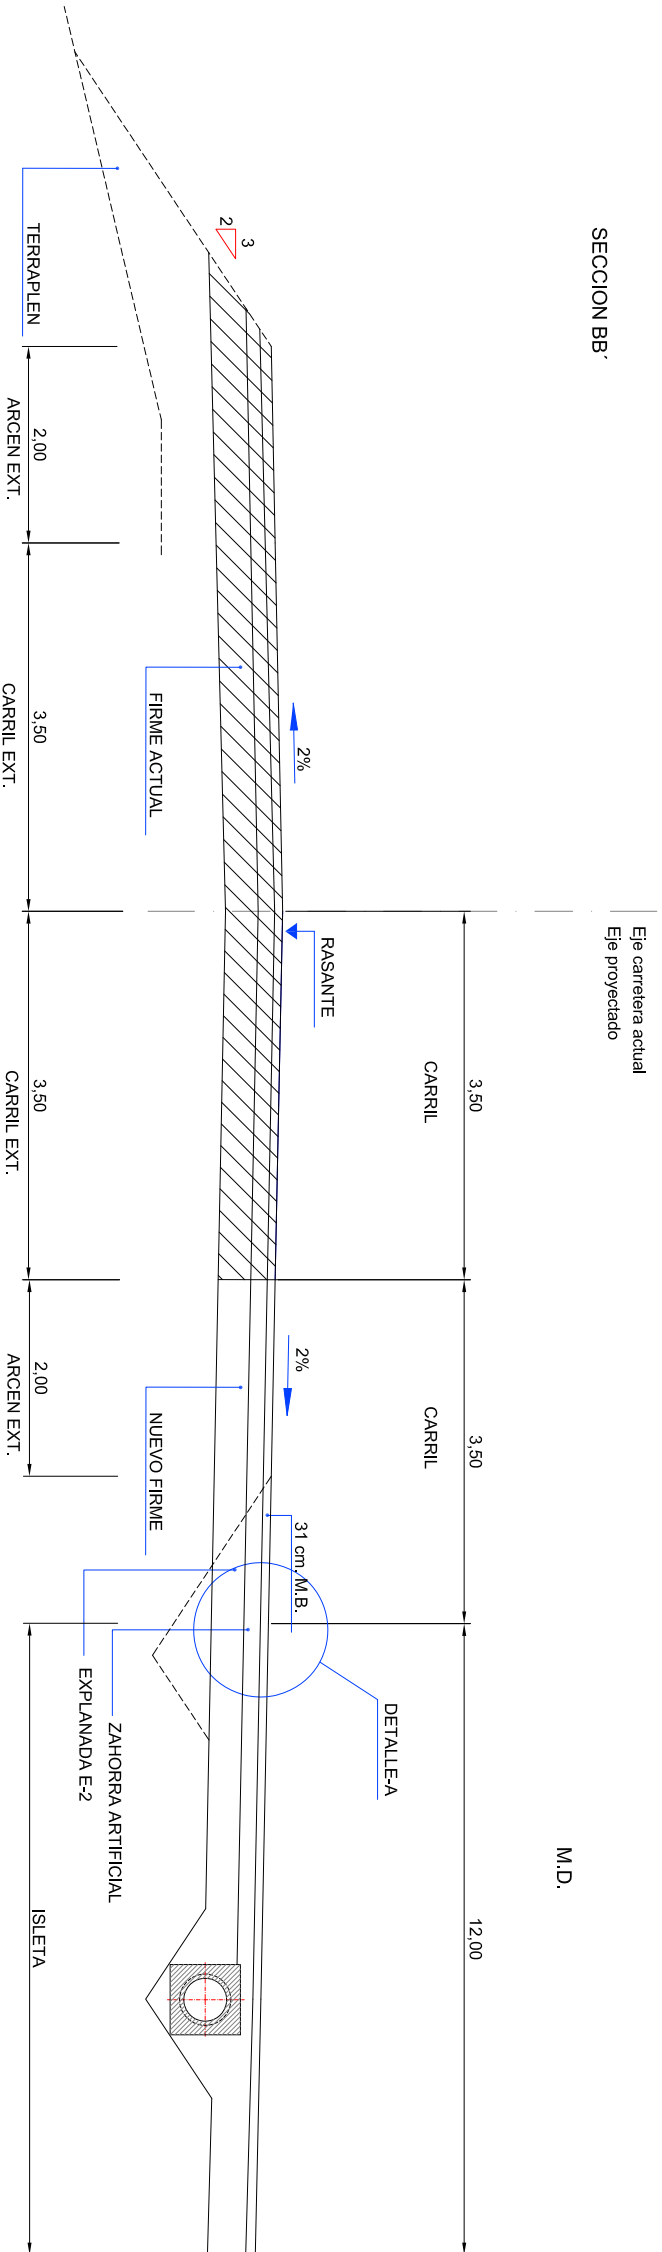

M.D.

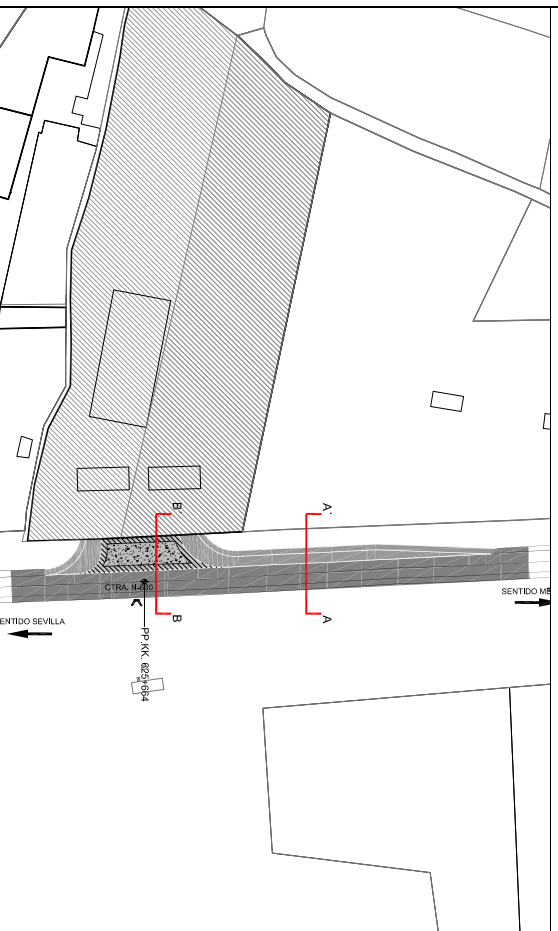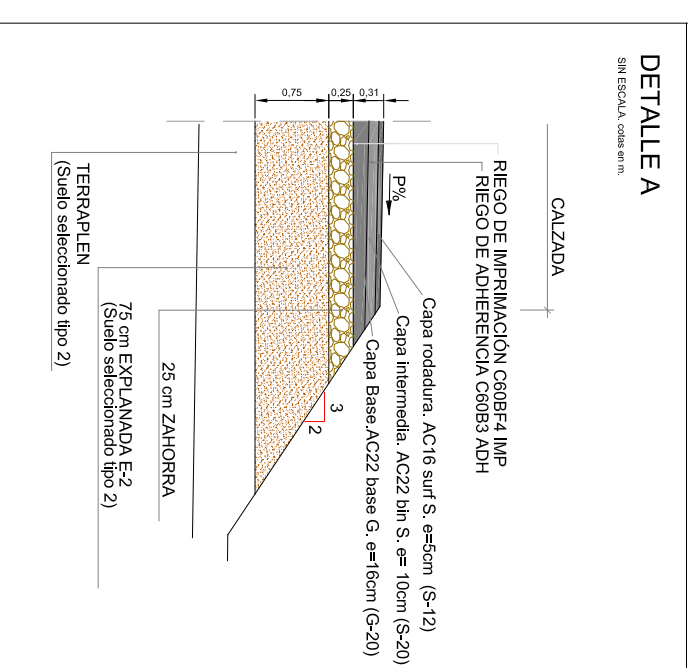

PLANTA GENERAL

PROYECTO MODIFICACIÓN DEL ACCESO EXISTENTE EN LA CTRA. CONVENCIONAL N-630, EN EL PK 625+695 MARGEN DERECHA, SENTIDO GIJÓN-SEVILLA, EN EL T.M. DE MÉRIDA.

PETICIONARIO: **OTM** OPERACIONES DE TRANSPORTE MUNDIAL

PLANO Nº:	6	HOJA Nº:	1 DE 1	ESCALA:	1/1000	FECHA:	DICIEMBRE 2017
PLANO DE:	SECCIÓN TIPO			TÍTULO:	SECCIÓN TIPO		

AUTOR DEL PROYECTO:
EL INGENIERO CIVIL.

Fdo.: Berta Caldera Montalvo
Colg. n.º: 20.928

