




FLECHAS

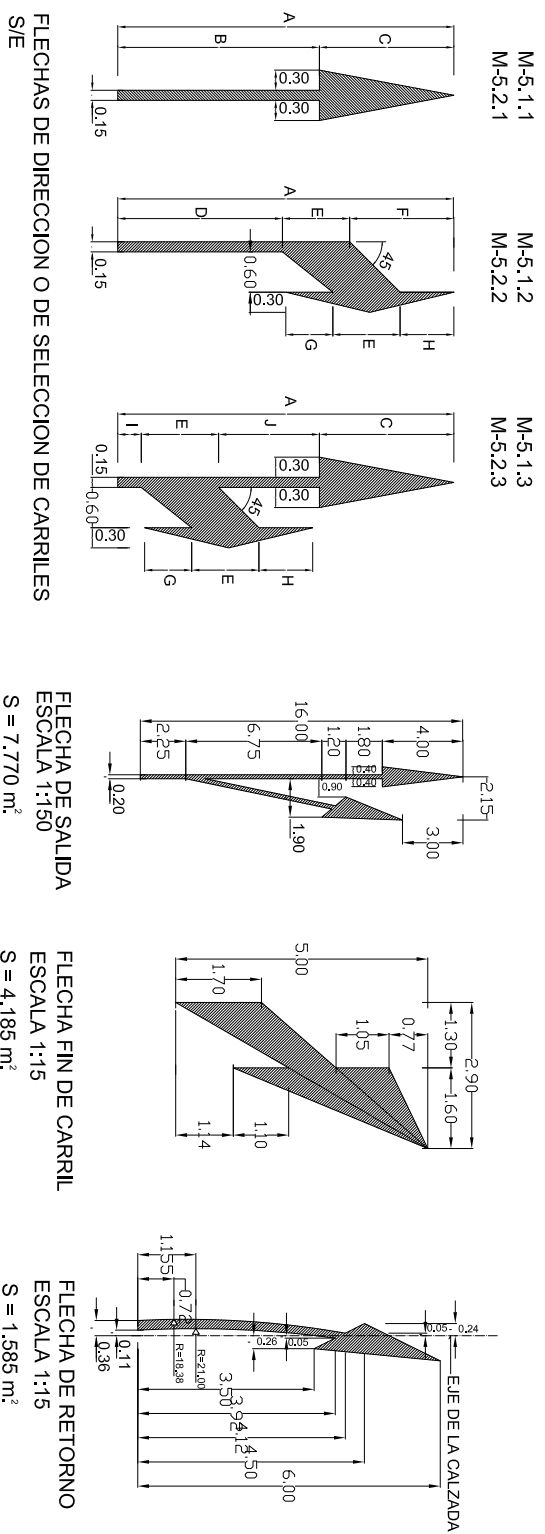

MARCAS LONGITUDINALES

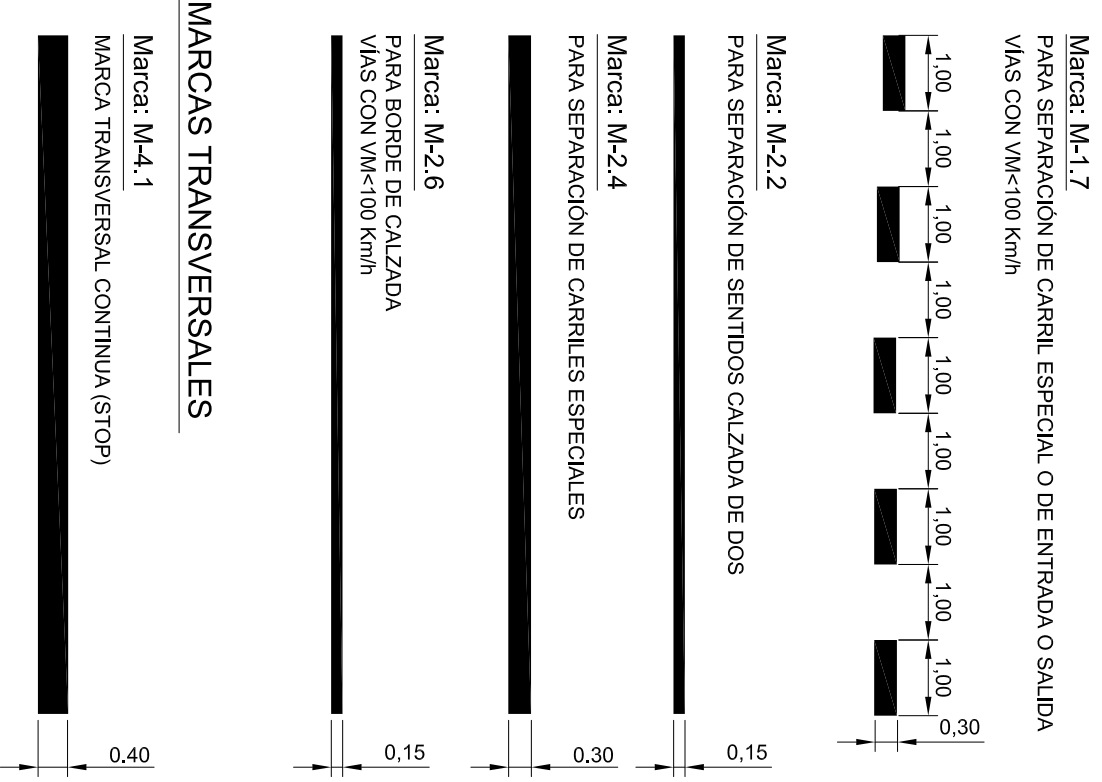


INSCRIPCIONES

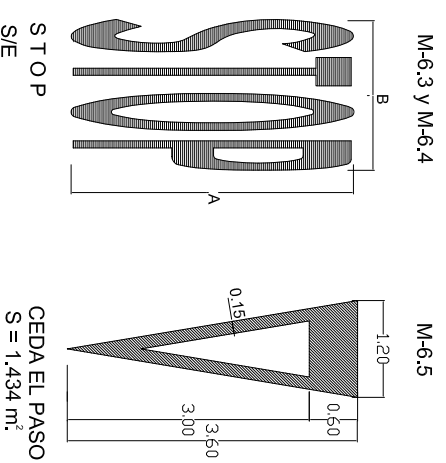

MARCA	A (m)	B (m)	C (m)	D (m)	E (m)	F (m)	G (m)	H (m)	I (m)	J (m)	S (m ²)
M-5.1.1	7.50	4.50	3.00								1.8000
M-5.2.1	5.00	3.00	2.00								1.2000
M-5.1.2	7.50			3.95	1.50	2.05	1.20	1.30			2.3287
M-5.2.2	5.00			2.45	1.00	1.55	0.70	0.80			1.5037
M-5.1.3	7.50				1.50		1.20	1.30	0.70	2.30	3.3000
M-5.2.3	5.00				1.00		0.70	0.80	0.35	1.65	2.1750

CEBREADOS

VIA CON VM < 60 Km/h.

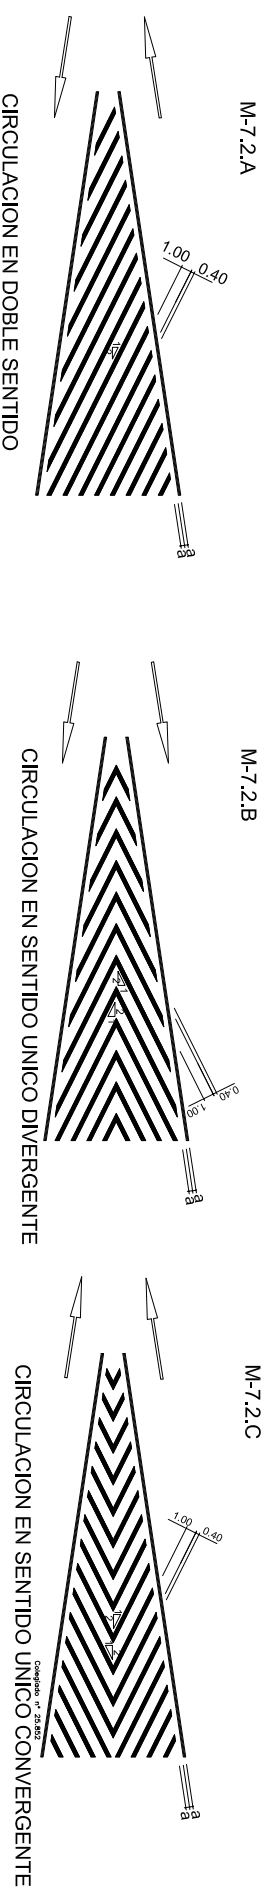

PROYECTO MODIFICACIÓN DEL ACCESO EXISTENTE EN LA CTRA. CONVENCIONAL N-630, EN EL PK 625+695 MARGEN DERECHA, SENTIDO GIJÓN-SEVILLA, EN EL T.M. DE MÉRIDA.

PETICIONARIO: **OTM** OPERACIONES DE TRANSPORTE MUNDIAL

PLANO N°: 9.2 HOJA N°: 2 DE 2 ESCALA: VARIAS FECHA: DICIEMBRE 2017

PLANO DE: SEÑALIZACIÓN, BALIZAMIENTO Y DEFENSA TÍTULO: DETALLES

AUTOR DEL PROYECTO:
EL INGENIERO CIVIL.



mb3-gestión
Ingeniería, Arquitectura y Edificación.

Fdo.: Berta Caldera Montalvo
Colg. n°: 20.928