

**AUTOVÍA GR-43**  
TRAMO: PINOS PUENTE - ATARFE  
P.K. 13+400.000

**AUTOVÍA GR-43**  
TRAMO: ATARFE - GRANADA  
P.K. 0+000.000


**TÉRMINO MUNICIPAL DE GRANADA**

**ZONA DE SOLAPE**

**TÉRMINO MUNICIPAL DE GRANADA**

**LEYENDA**


MUNI / NUME	Nº ORDEN DE FINCA DE EXPROPIACION
POLI / PARC	Nº POLIGONO CATASTRAL / Nº PARCELA CATASTRAL
[Green Box]	EXPROPIACIÓN
[Orange Box]	OCUPACIÓN TEMPORAL
[Purple Box]	SERVIDUMBRE
[Blue Box]	EXPROPIACIÓN EN DOMINIO PÚBLICO
[Grey Box]	EXPROPIACIÓN OBRA 43GR3750
[Black Dashed Line]	LÍMITE DE PARCELA
[Red Dashed Line]	LÍMITE DE SUBPARCELA
[Red Solid Line]	EDIFICIOS
[Blue Solid Line]	LÍMITE DE EXPROPIACIÓN

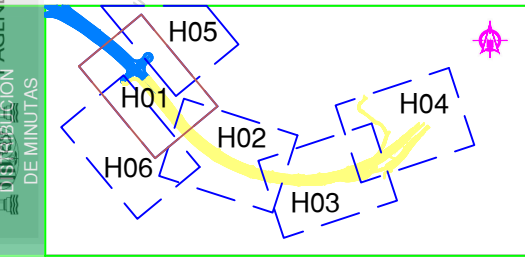


FIRMADO por : GONZALEZ BUENO, FRANCISCO. A fecha: 26/04/2021 12:46 PM  
 Total folios: 6 (2 de 6) - Código Seguro de Verificación: MFOM02SD7101723E3EED2C74098E  
 Verificable en https://sede.mtma.gob.es

FIRMADO

MINISTERIO DE TRANSPORTES, MOVILIDAD Y AGENDA URBANA  
 DIRECCIÓN GENERAL DE CARRETERAS

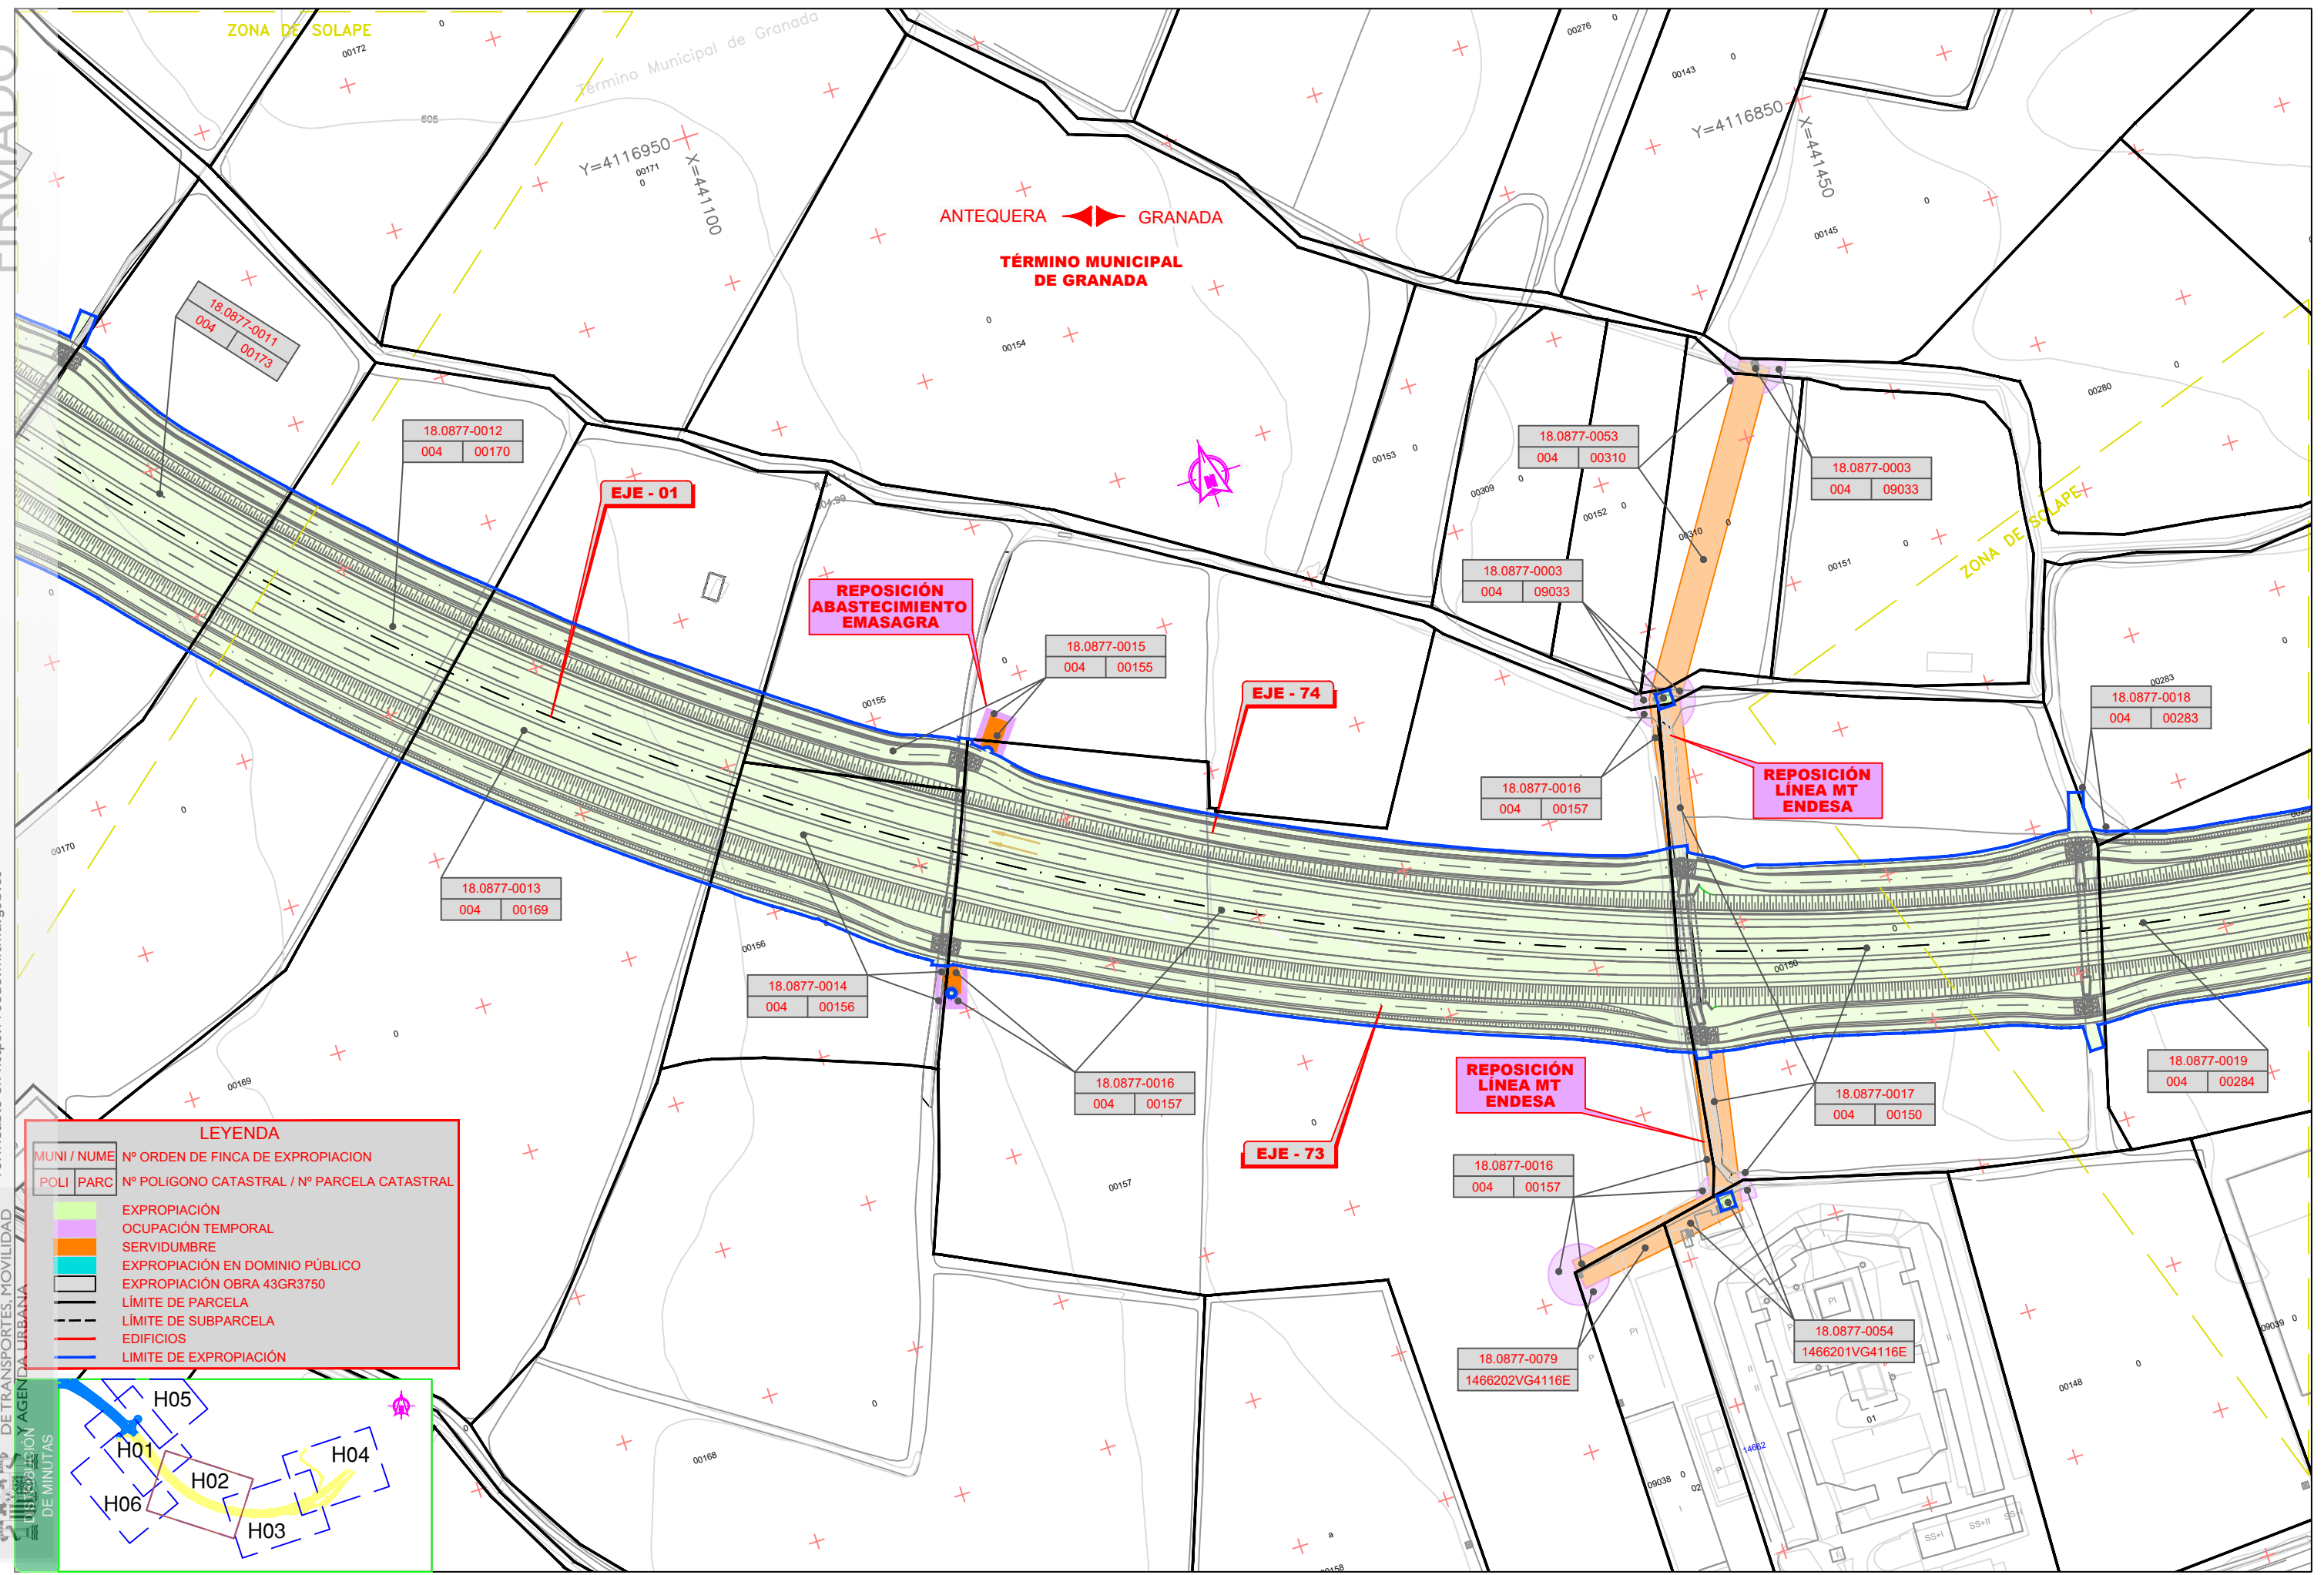


MUNI / NUME		Nº ORDEN DE FINCA DE EXPROPIACION
POLI	PARC	Nº POLIGONO CATASTRAL / Nº PARCELA CATASTRAL
EXPROPIACIÓN		
OCUPACIÓN TEMPORAL		
SERVIDUMBRE		
EXPROPIACIÓN EN DOMINIO PÚBLICO		
EXPROPIACIÓN OBRA 43GR3750		
LÍMITE DE PARCELA		
LÍMITE DE SUBPARCELA		
EDIFICIOS		
LÍMITE DE EXPROPIACIÓN		

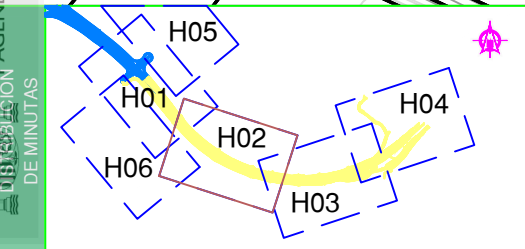


FIRMADO por : GONZALEZ BUENO, FRANCISCO. A fecha: 26/04/2021 12:46 PM  
 Total folios: 6 (3 de 6) - Código Seguro de Verificación: MF0M02SD7101723E3EED2C74098E  
 Verificable en https://sede.mtma.gob.es

FIRMADO  
 MINISTERIO DE TRANSPORTES, MOVILIDAD Y AGENDA URBANA  
 DIRECCIÓN GENERAL DE CARRETERAS

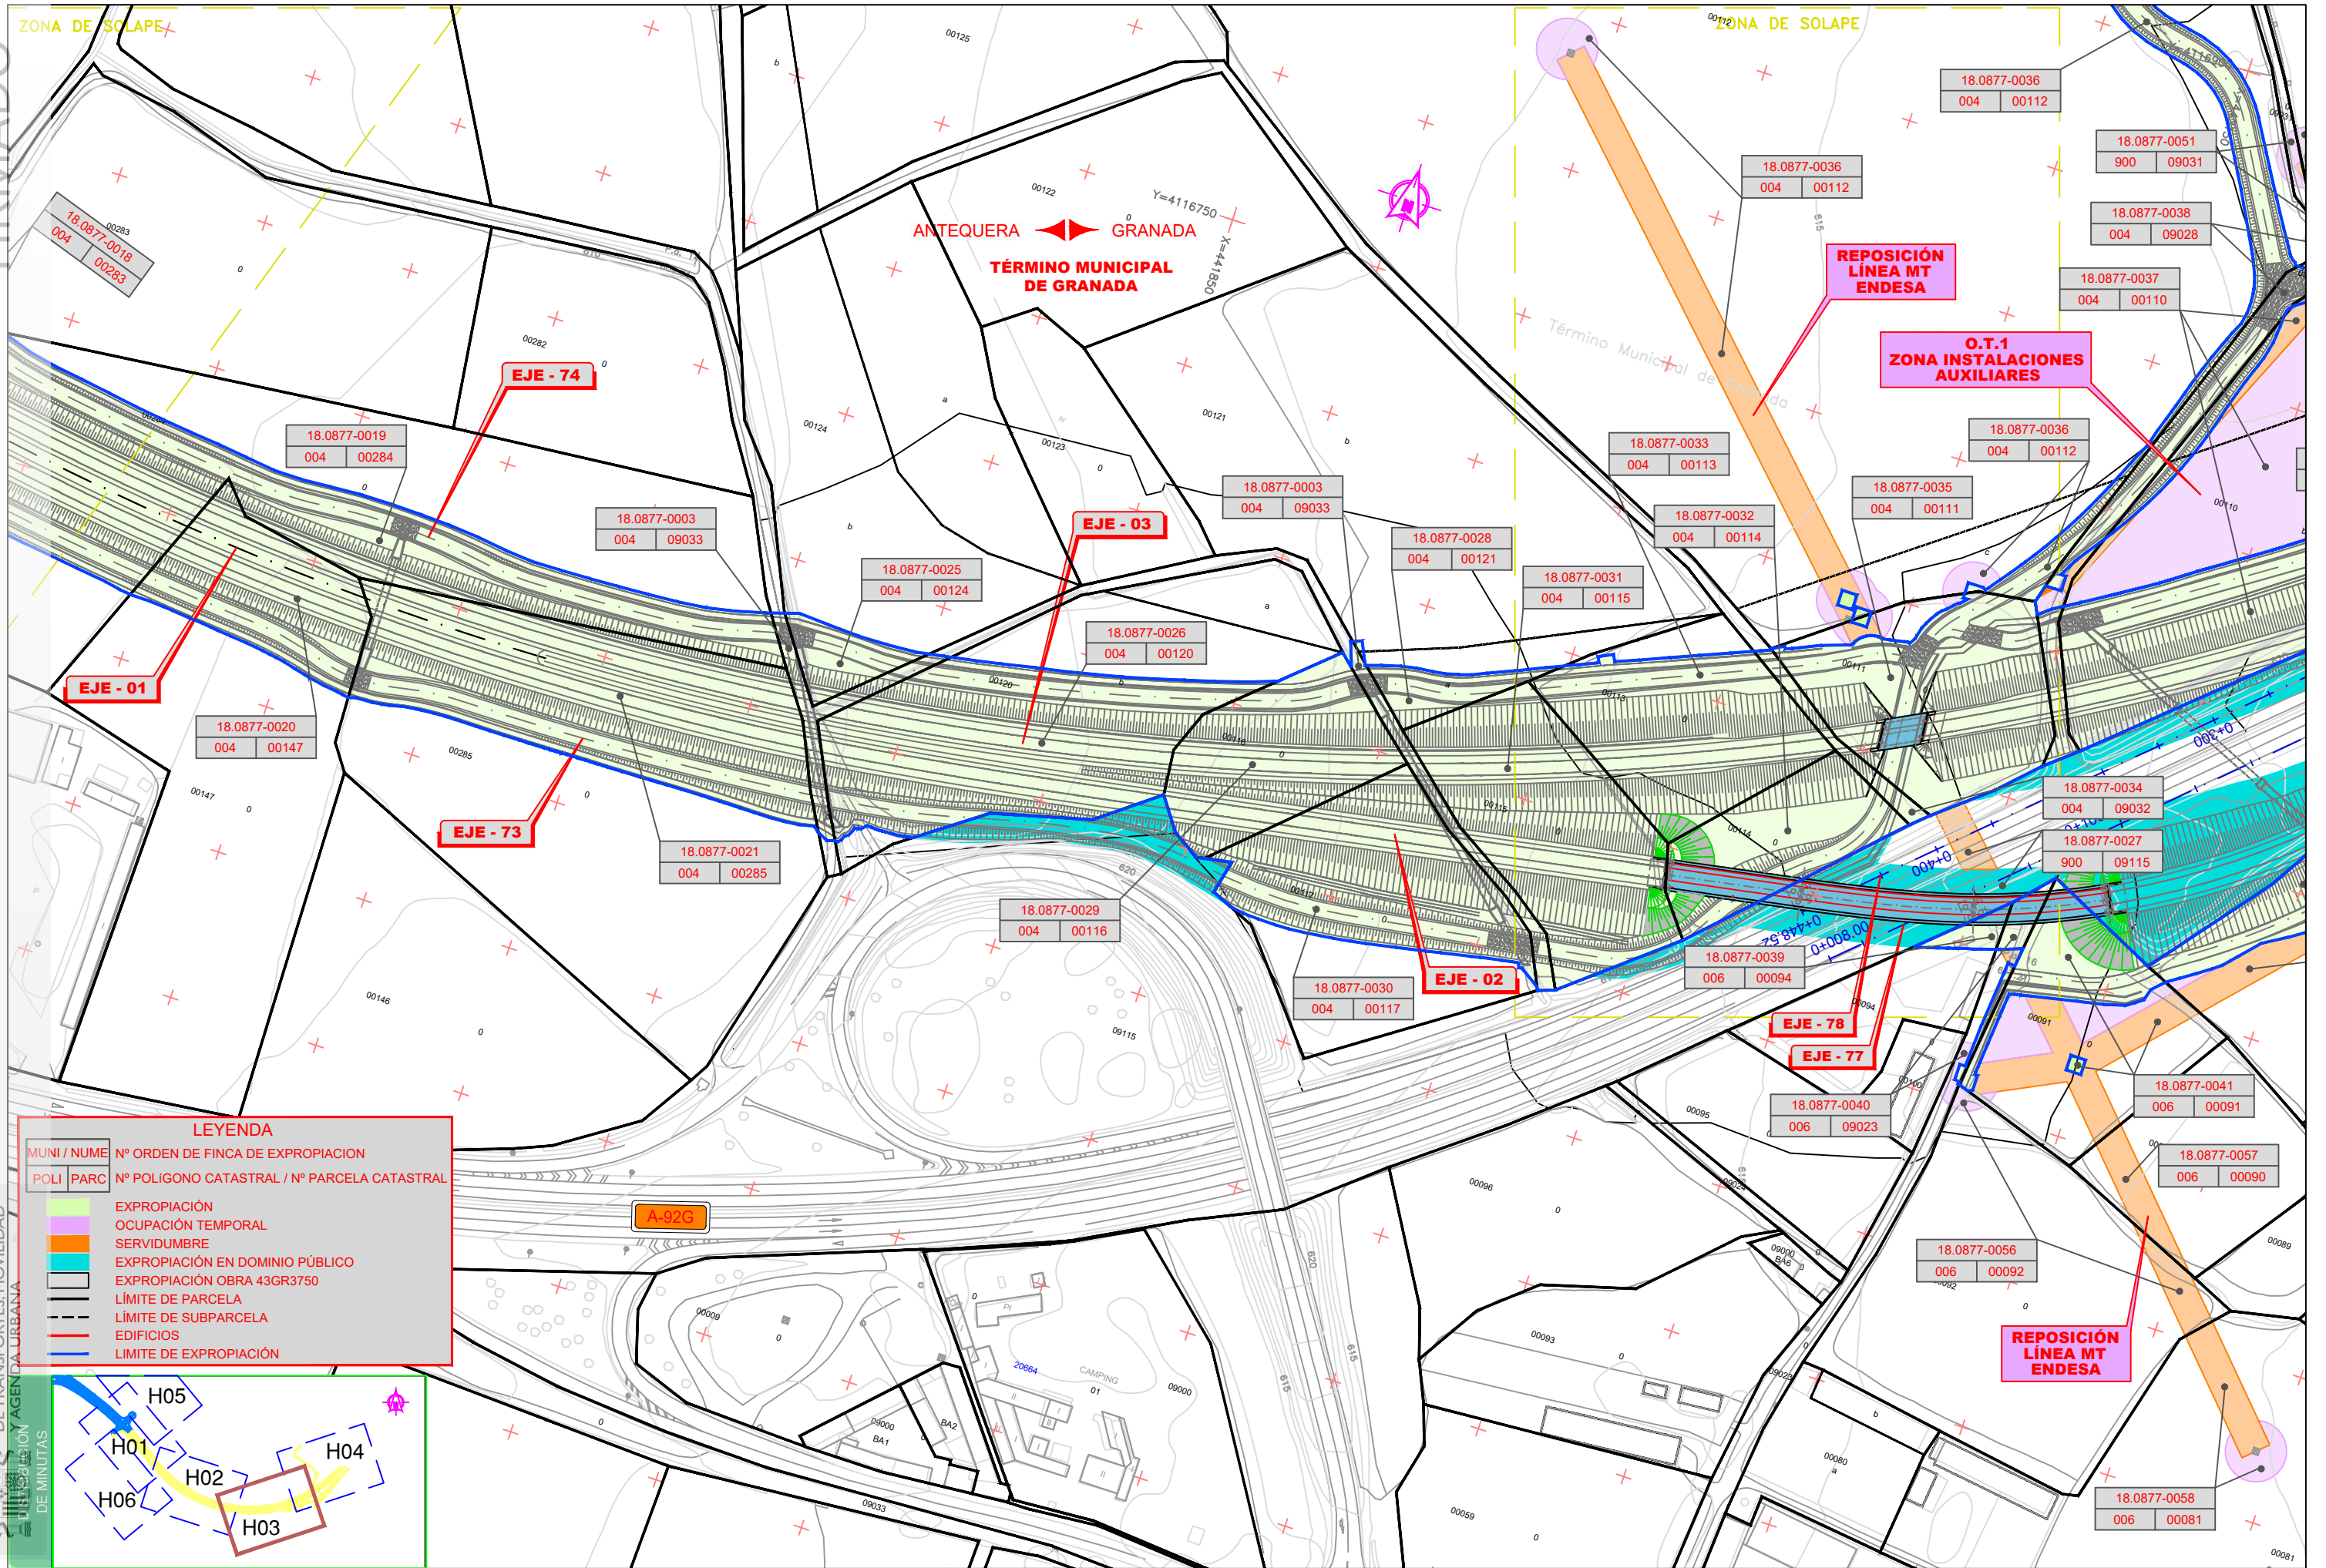


**LEYENDA**

MUNI / NUME	Nº ORDEN DE FINCA DE EXPROPIACION
POLI / PARC	Nº POLIGONO CATASTRAL / Nº PARCELA CATASTRAL
	EXPROPIACIÓN
	OCUPACIÓN TEMPORAL
	SERVIDUMBRE
	EXPROPIACIÓN EN DOMINIO PÚBLICO
	EXPROPIACIÓN OBRA 43GR3750
	LÍMITE DE PARCELA
	LÍMITE DE SUBPARCELA
	EDIFICIOS
	LÍMITE DE EXPROPIACIÓN

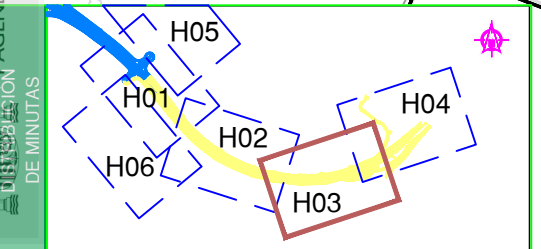


FIRMADO por : GONZALEZ BUENO, FRANCISCO. A fecha: 26/04/2021 12:46 PM  
 Total folios: 6 (4 de 6) - Código Seguro de Verificación: MF0M02SD7101723E3EED2C74098E  
 Verificable en https://sede.mtma.gob.es

FIRMADO

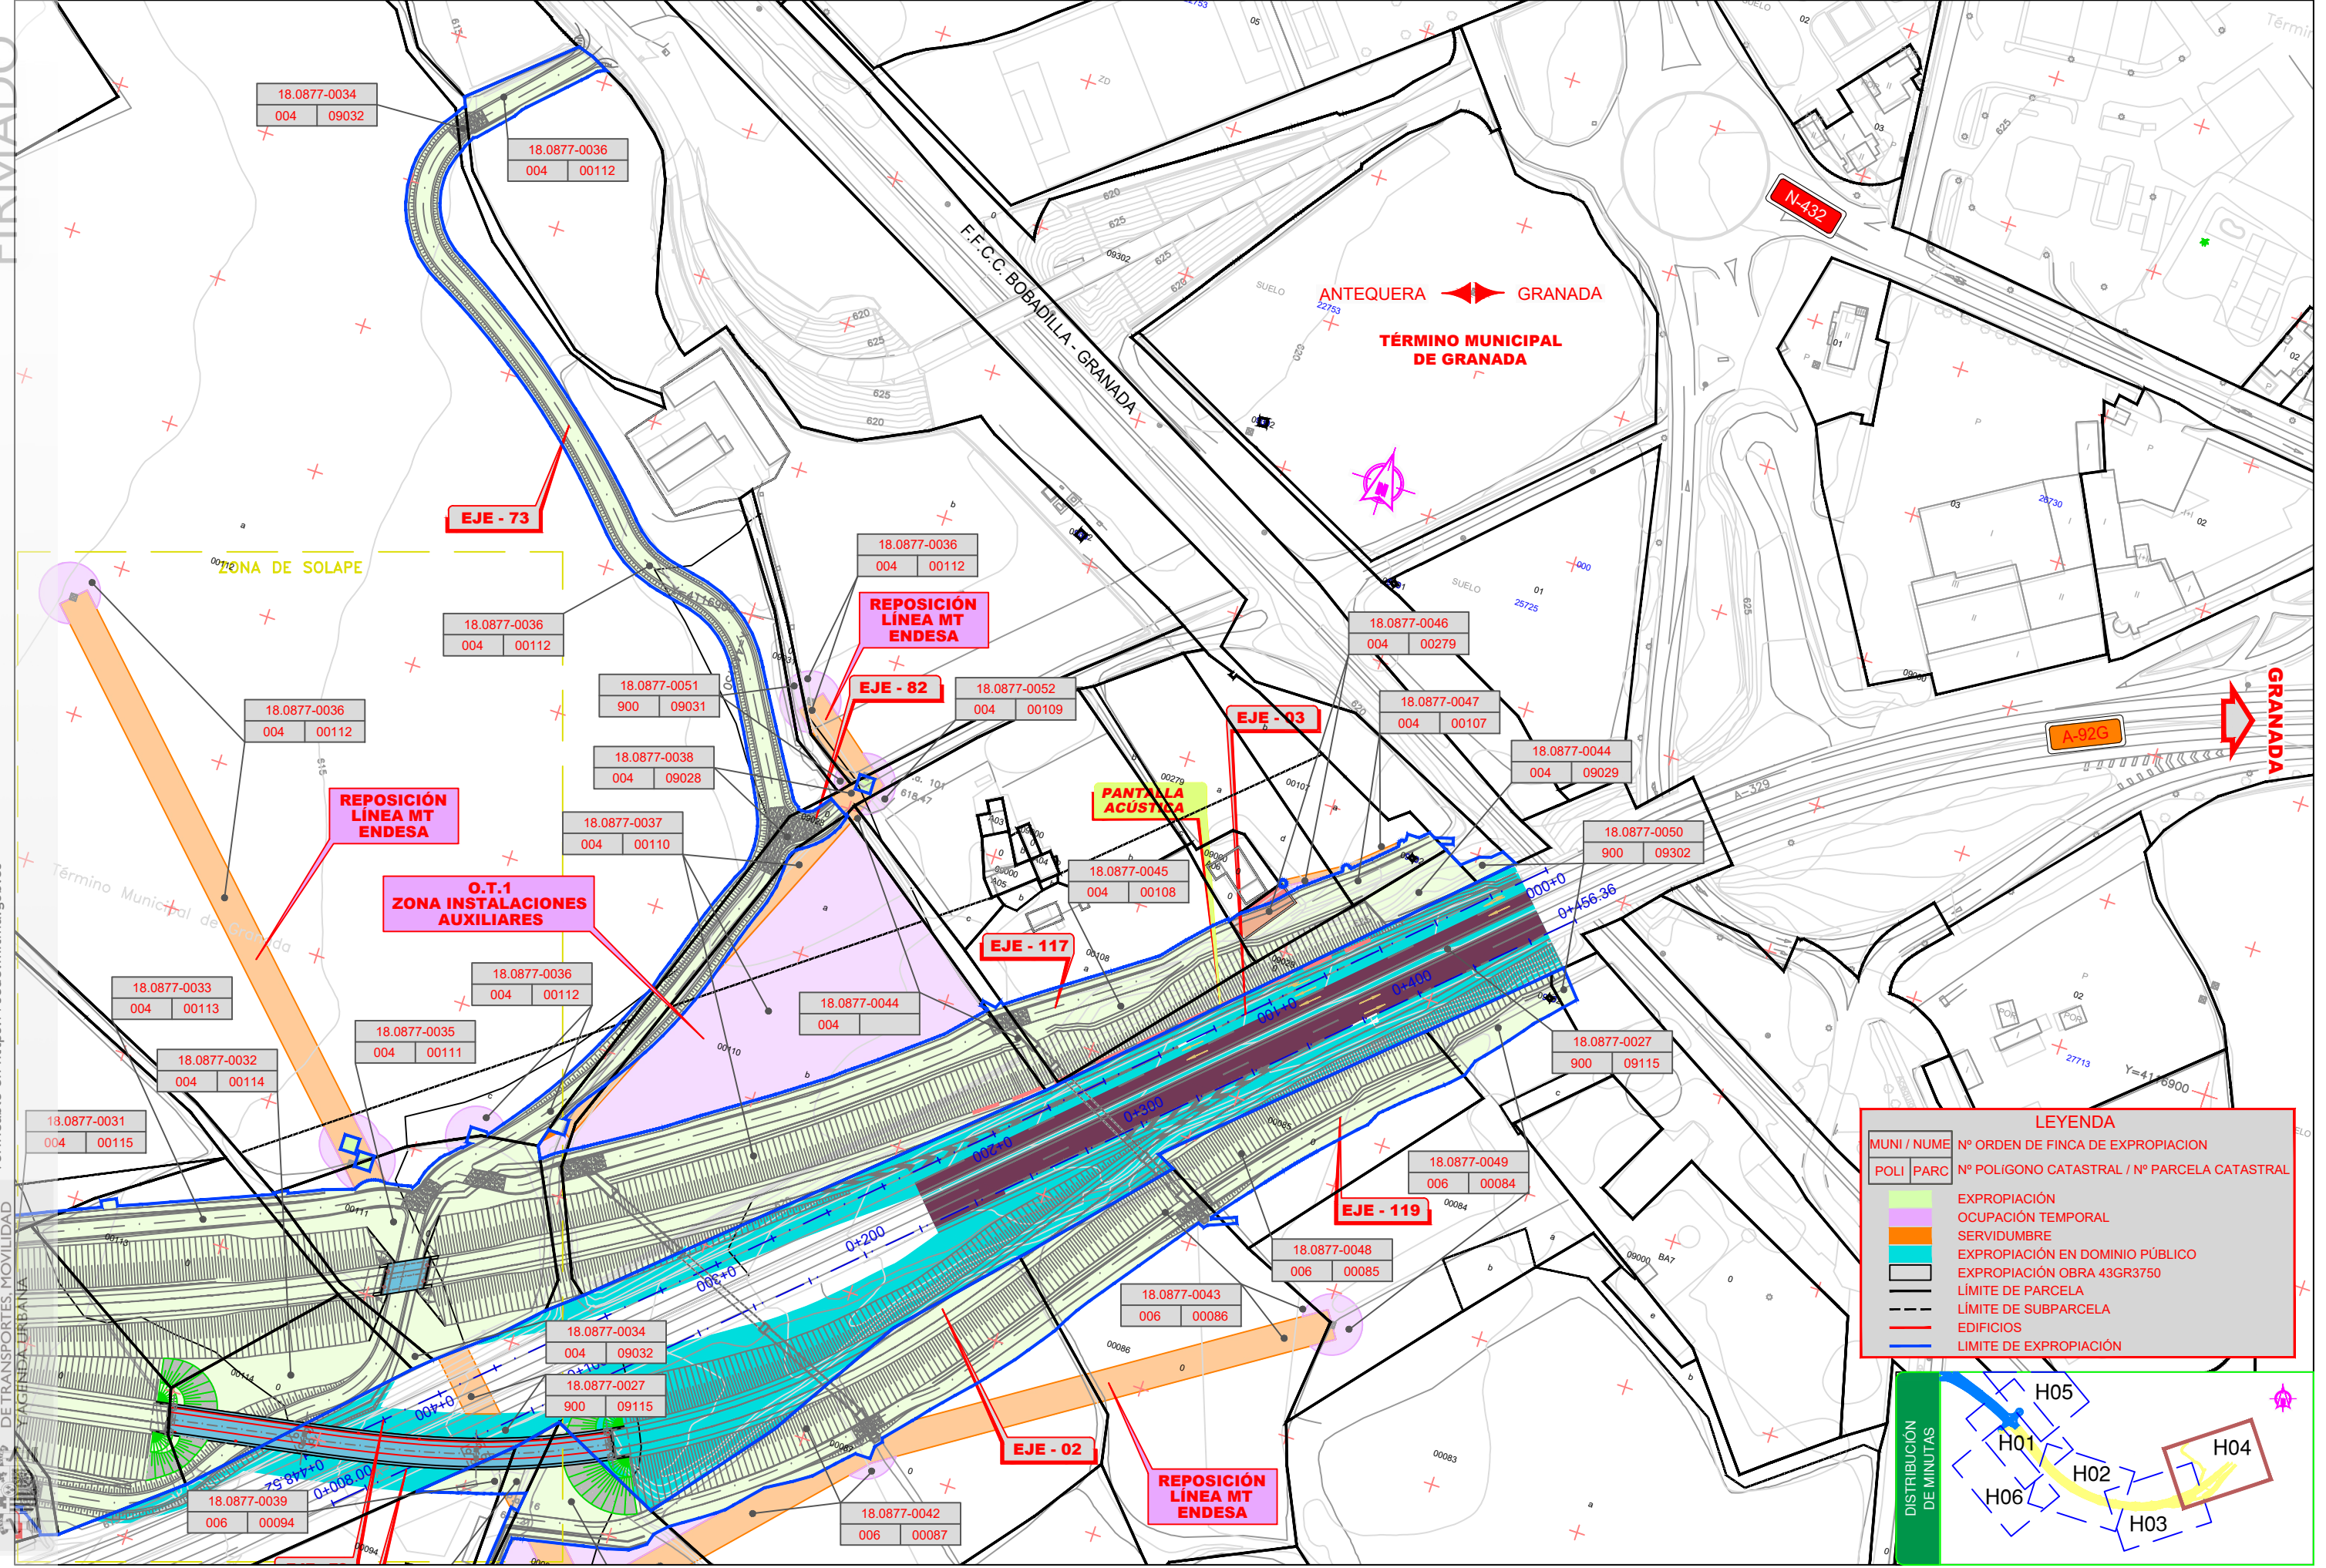


MUNI / NUME		Nº ORDEN DE FINCA DE EXPROPIACION
POLI / PARC		Nº POLIGONO CATASTRAL / Nº PARCELA CATASTRAL
[Green Box]		EXPROPIACION
[Orange Box]		OCUPACION TEMPORAL
[Purple Box]		SERVIDUMBRE
[Blue Box]		EXPROPIACION EN DOMINIO PUBLICO
[Red Box]		EXPROPIACION OBRA 43GR3750
[Black Box]		LIMITE DE PARCELA
[Dashed Line]		LIMITE DE SUBPARCELA
[Red Line]		EDIFICIOS
[Blue Line]		LIMITE DE EXPROPIACION

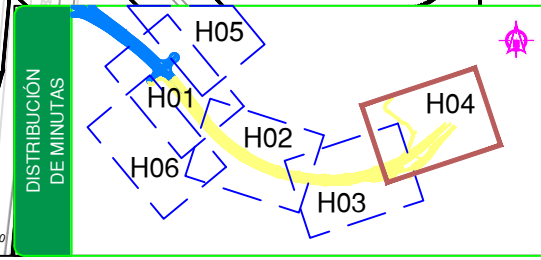

FIRMADO por : GONZALEZ BUENO, FRANCISCO. A fecha: 26/04/2021 12:46 PM  
 Total folios: 6 (5 de 6) - Código Seguro de Verificación: MFOM02SD7101723E3EED2C74098E  
 Verificable en https://sede.mtma.gob.es


FIRMADO

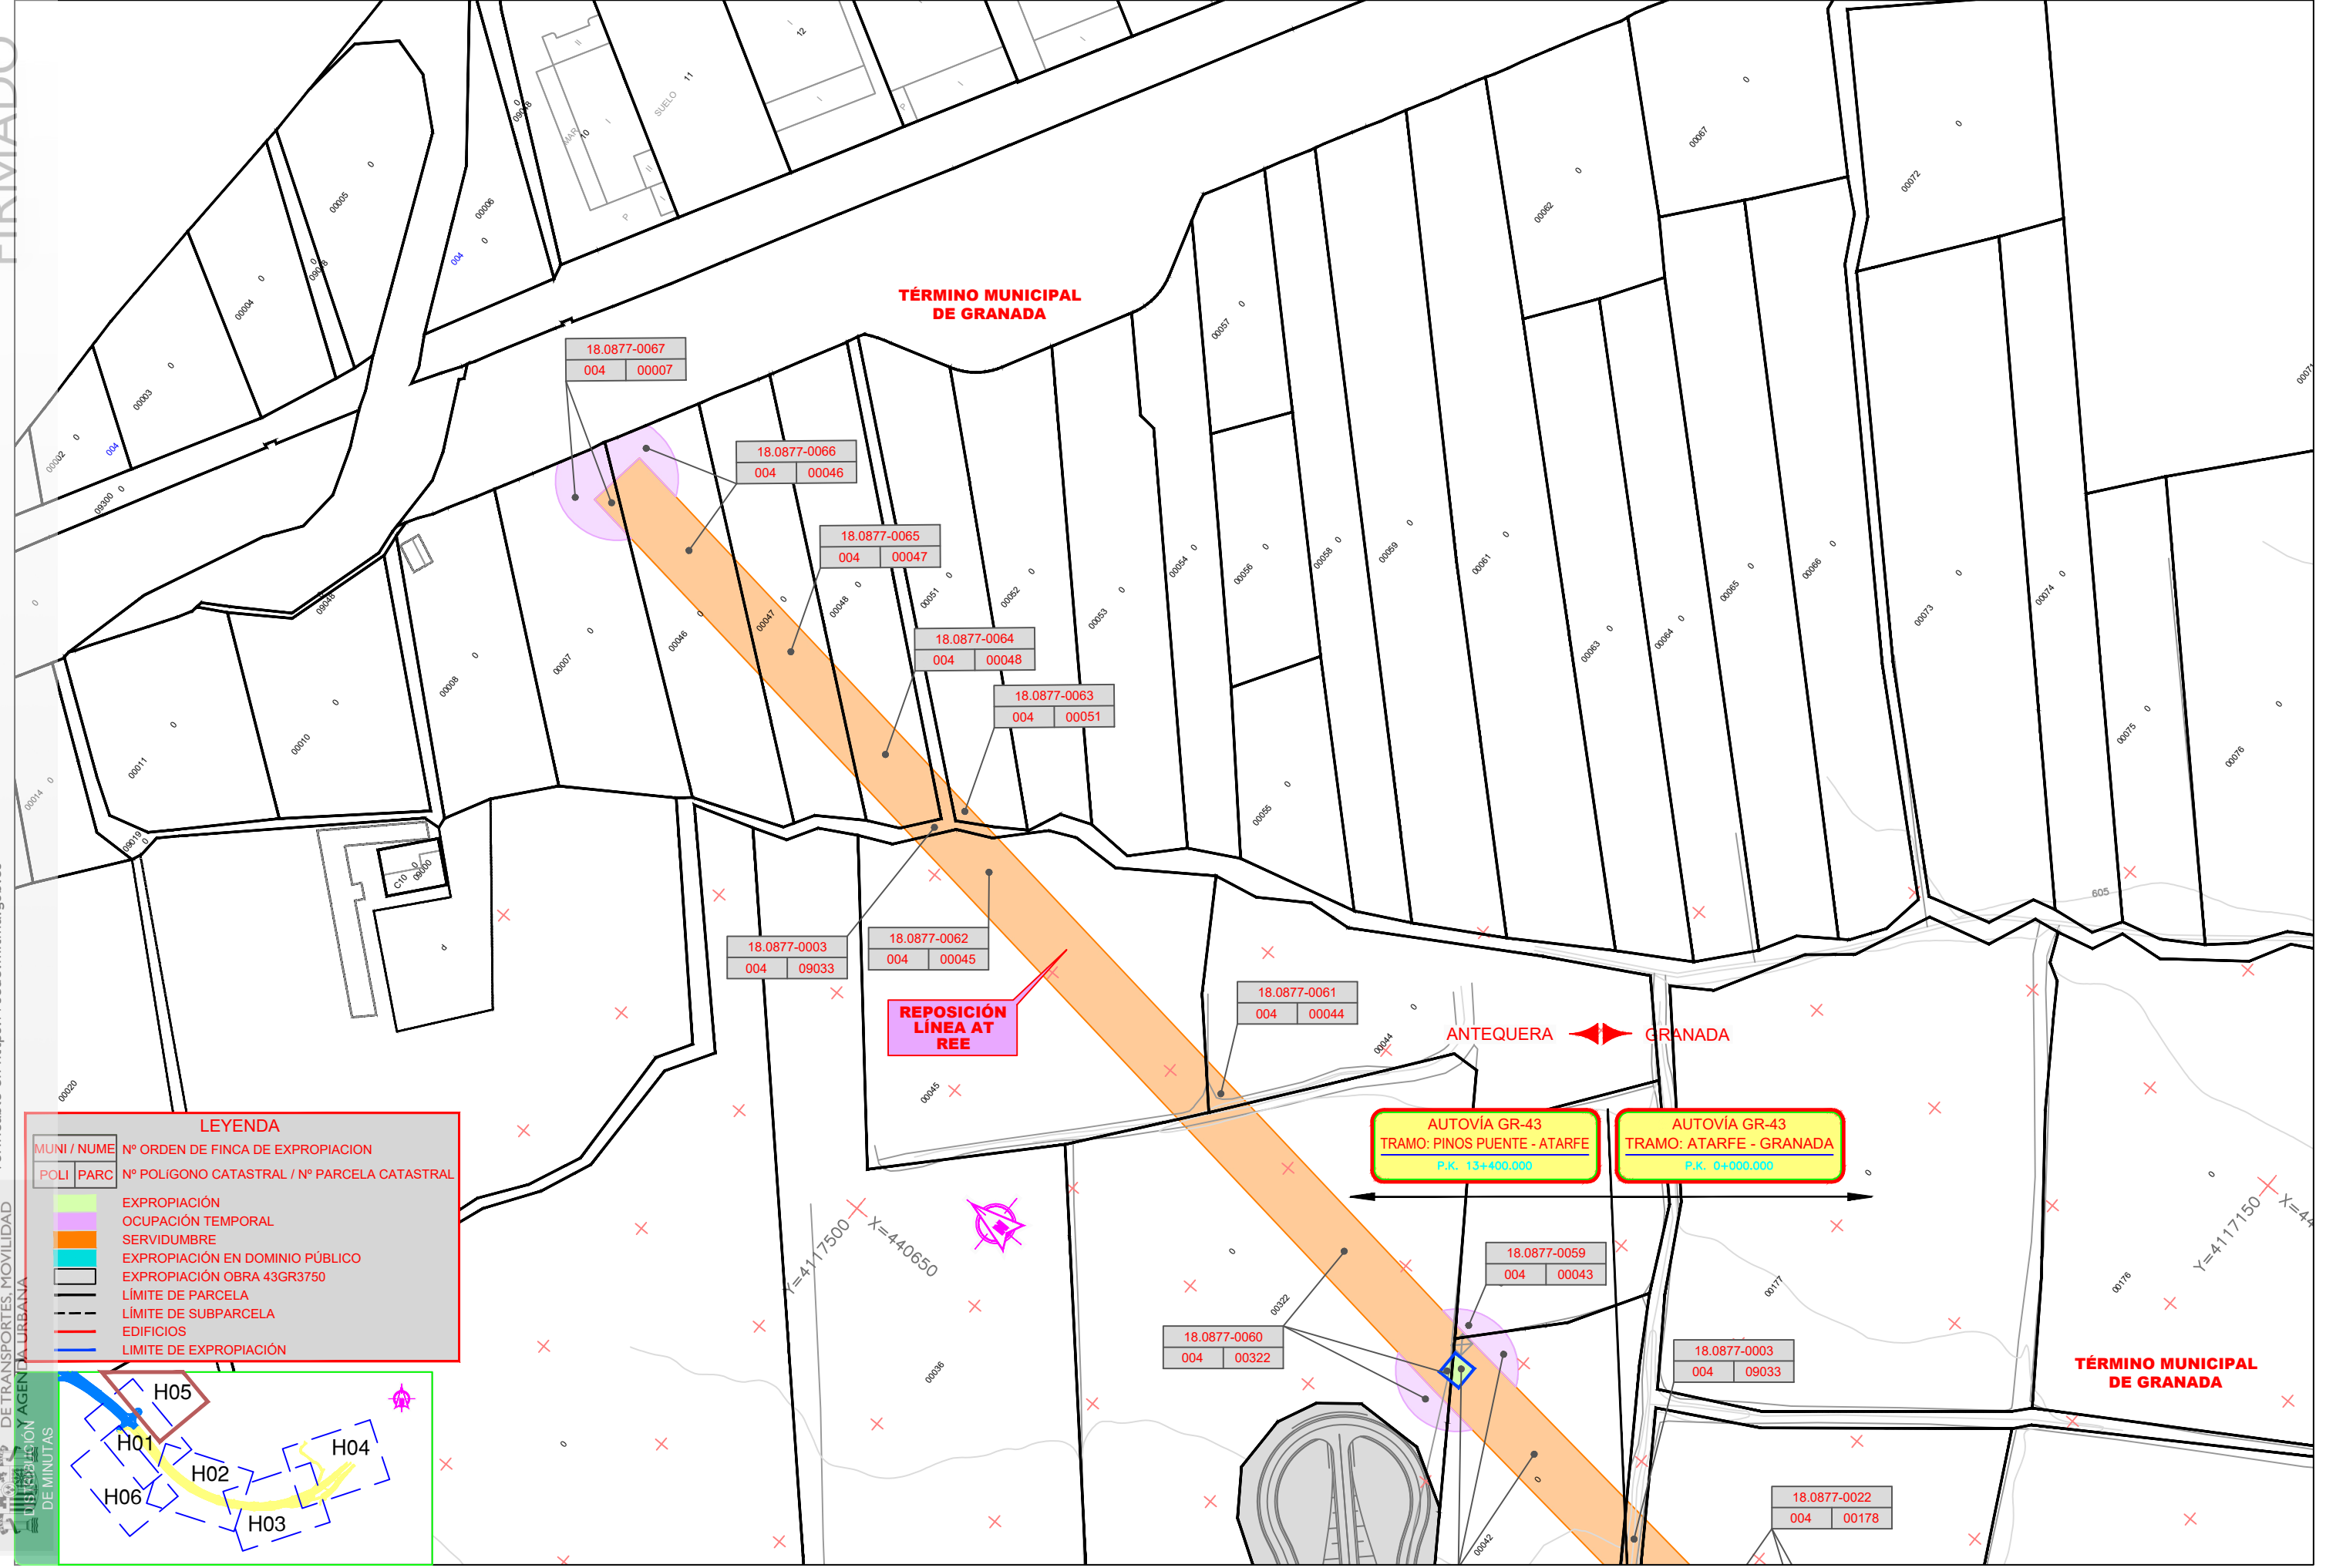

**LEYENDA**

MUNI / NUME	Nº ORDEN DE FINCA DE EXPROPIACION
POLI / PARC	Nº POLIGONO CATASTRAL / Nº PARCELA CATASTRAL


- EXPROPIACIÓN
- OCUPACIÓN TEMPORAL
- SERVIDUMBRE
- EXPROPIACIÓN EN DOMINIO PÚBLICO
- EXPROPIACIÓN OBRA 43GR3750
- LÍMITE DE PARCELA
- LÍMITE DE SUBPARCELA
- EDIFICIOS
- LIMITE DE EXPROPIACIÓN

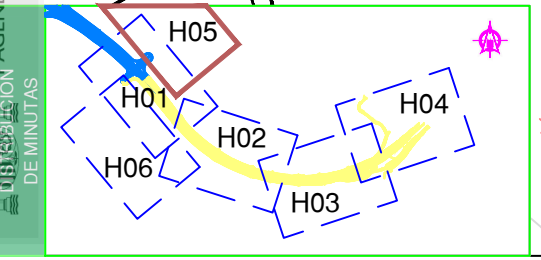

MINISTERIO DE TRANSPORTES, MOVILIDAD Y AGENDA URBANA

FIRMADO por : GONZALEZ BUENO, FRANCISCO. A fecha: 26/04/2021 12:46 PM  
 Total folios: 6 (6 de 6) - Código Seguro de Verificación: MFOM02SD7101723E3EED2C74098E  
 Verificable en https://sede.mtma.gob.es

FIRMADO

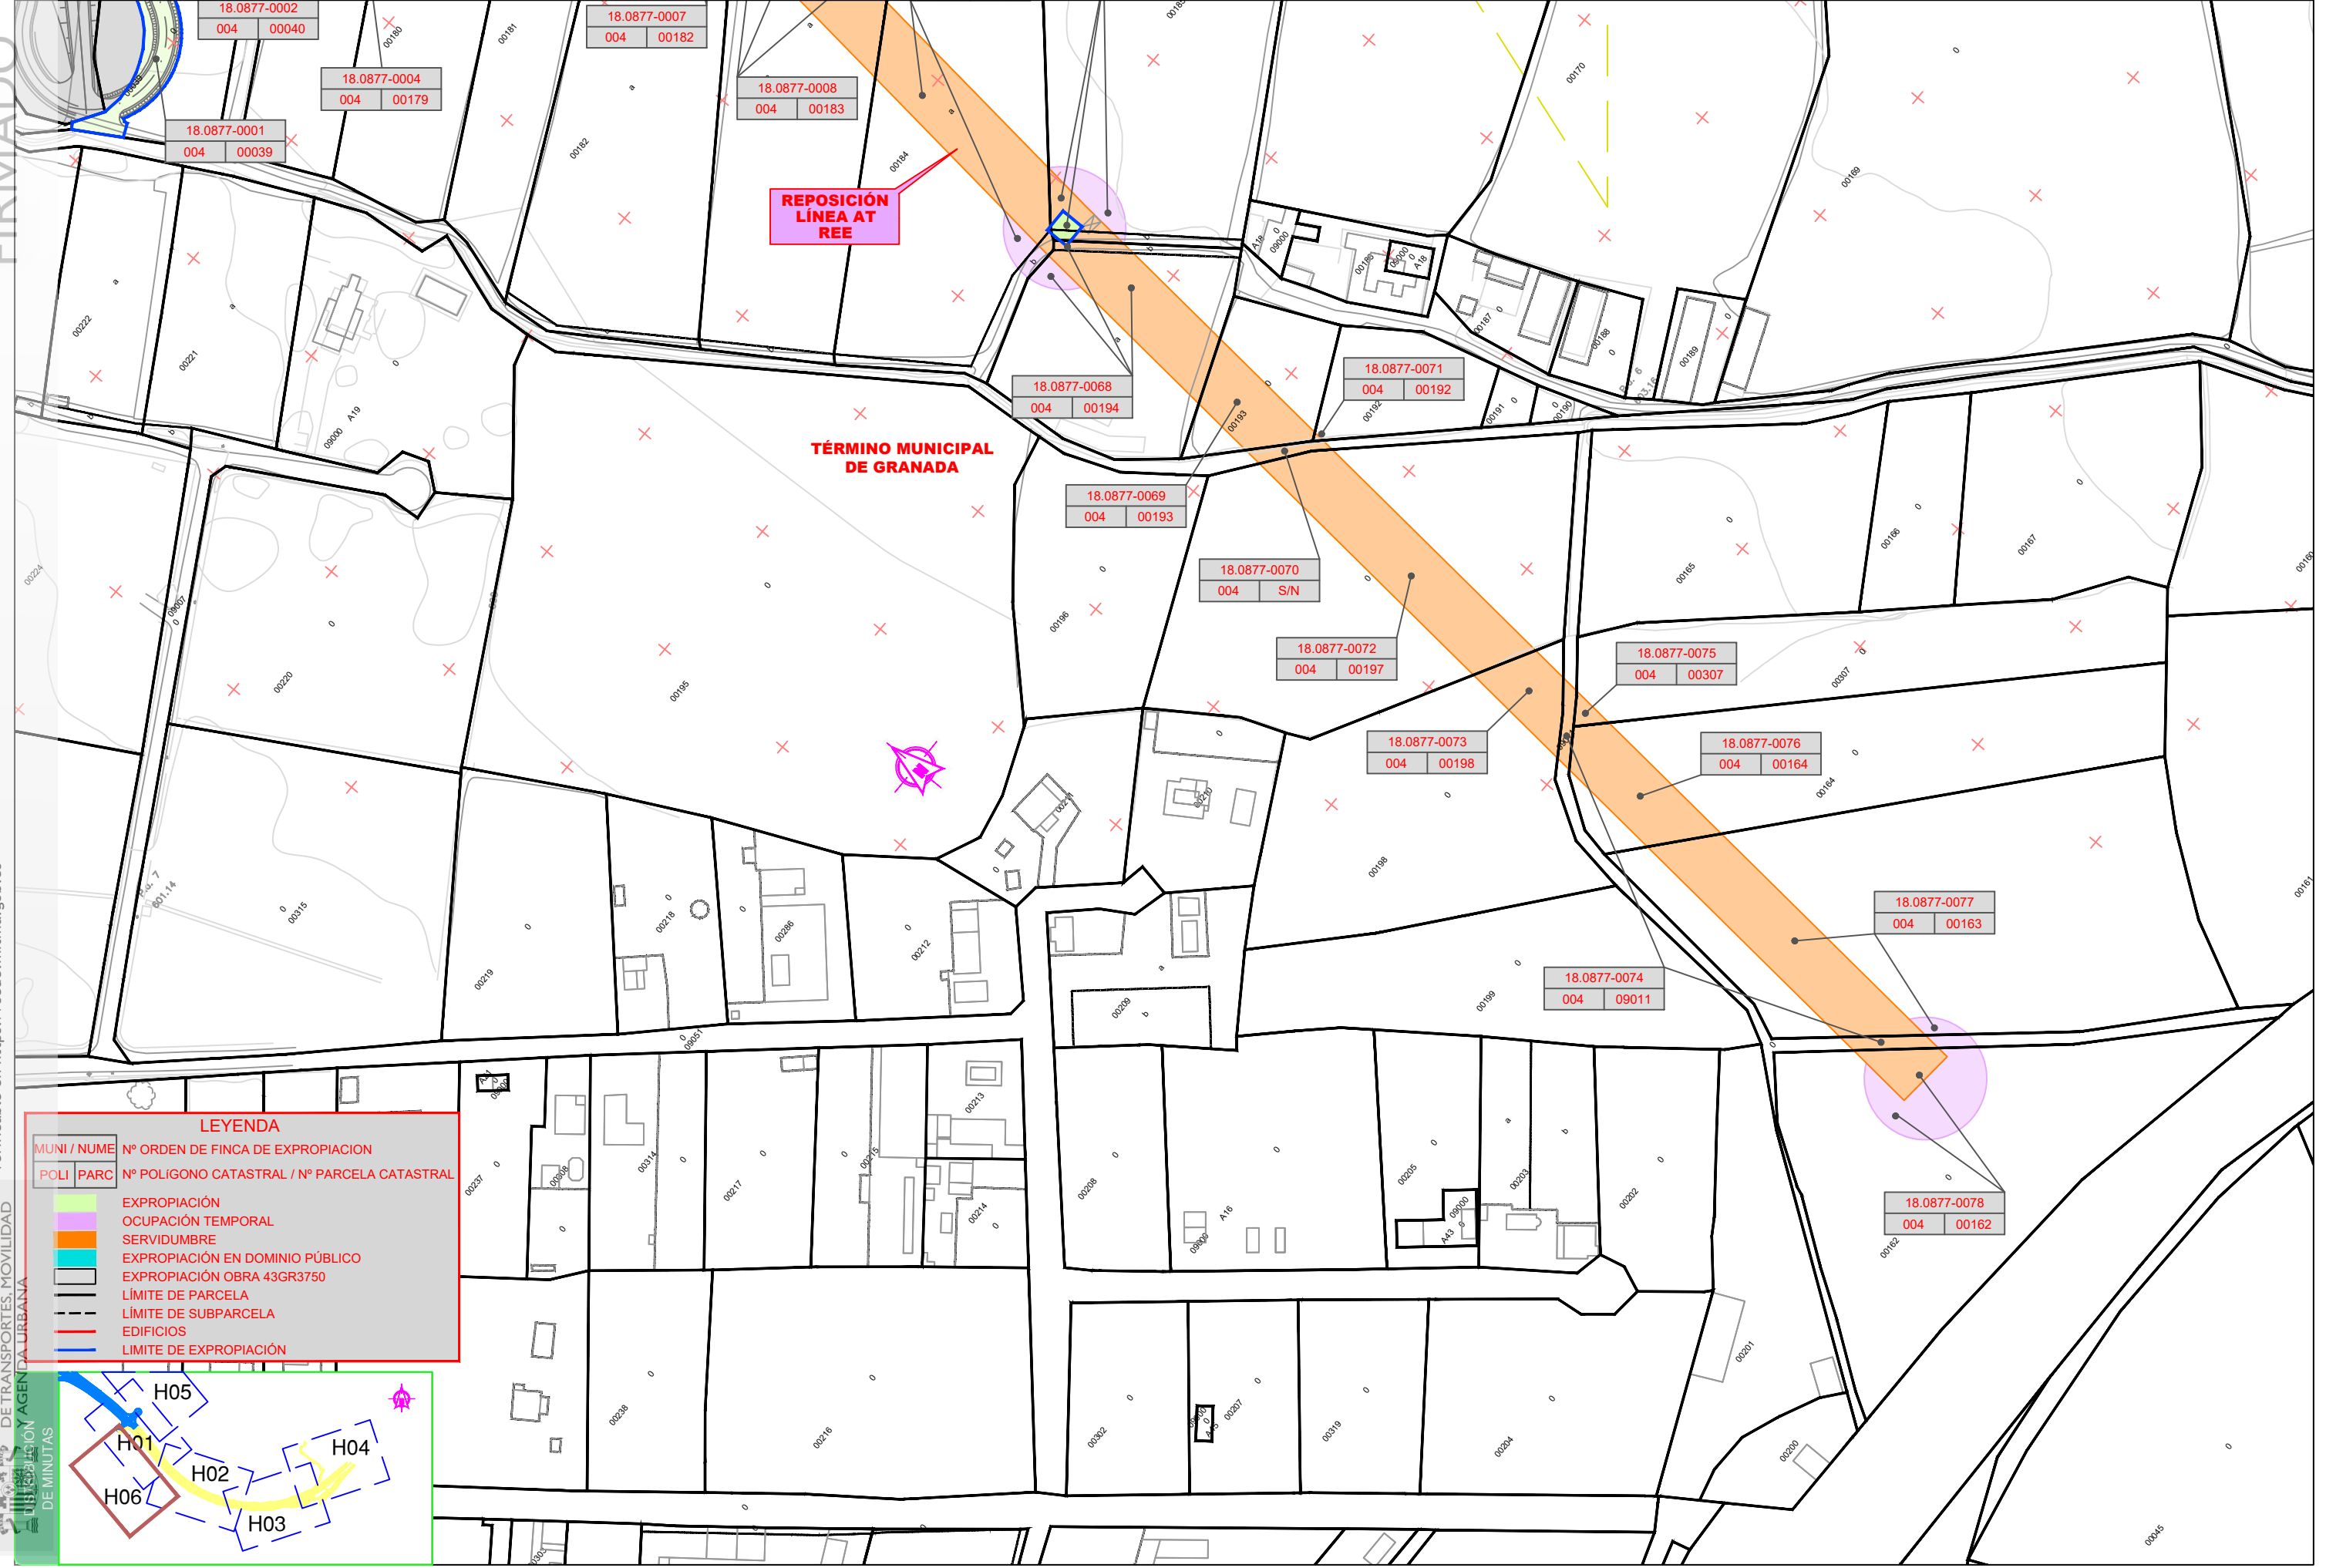


**REPOSICIÓN LÍNEA AT REE**

**TÉRMINO MUNICIPAL DE GRANADA**

**LEYENDA**

MUNI / NUME	Nº ORDEN DE FINCA DE EXPROPIACION
POLI / PARC	Nº POLIGONO CATASTRAL / Nº PARCELA CATASTRAL
	EXPROPIACIÓN
	OCUPACIÓN TEMPORAL
	SERVIDUMBRE
	EXPROPIACIÓN EN DOMINIO PÚBLICO
	EXPROPIACIÓN OBRA 43GR3750
	LÍMITE DE PARCELA
	LÍMITE DE SUBPARCELA
	EDIFICIOS
	LÍMITE DE EXPROPIACIÓN

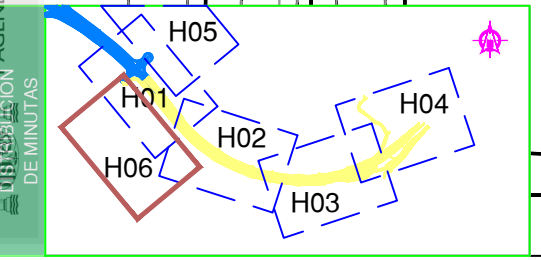

MINISTERIO DE TRANSPORTES, MOVILIDAD Y AGENDA URBANA