

Término Municipal del Puig de Santamaría

OT-1-VERTEDERO

46.2042-0001  
003 00033

**Leyenda EXPROPIACIONES**


	LÍMITE DE PARCELA		EXPROPIACIÓN
	LÍMITE DE TÉRMINO MUNICIPAL		OCUPACIÓN TEMPORAL
	SERVIDUMBRE		SERVIDUMBRE
	DOMINIO PÚBLICO		EDIFICACIÓN AFECTADA
	EDIFICACIÓN AFECTADA		EDIFICIOS

PARCELA RÚSTICA		PARCELA URBANA	
Nº DE ORDEN DE FINCA DE EXPROPIACIÓN	Nº DE POLÍGONO CATASTRAL	Nº DE ORDEN DE FINCA DE EXPROPIACIÓN	REFERENCIA CATASTRAL
30.0102-0000	6	30.0102-0000	1739402YJ1713N0001RR
	9088		

**Leyenda USO DE OCUPACIONES TEMPORALES**

OT-1-VERTEDERO	OT-7-1-ABAS-SANE
OT-4-INSTALACIÓN	OT-7-2-ELECTRICA
OT-5-DESVÍO VIAL	OT-7-3-GASODUCTO
OT-6-CAM ACCESO	OT-7-4-TELECOM

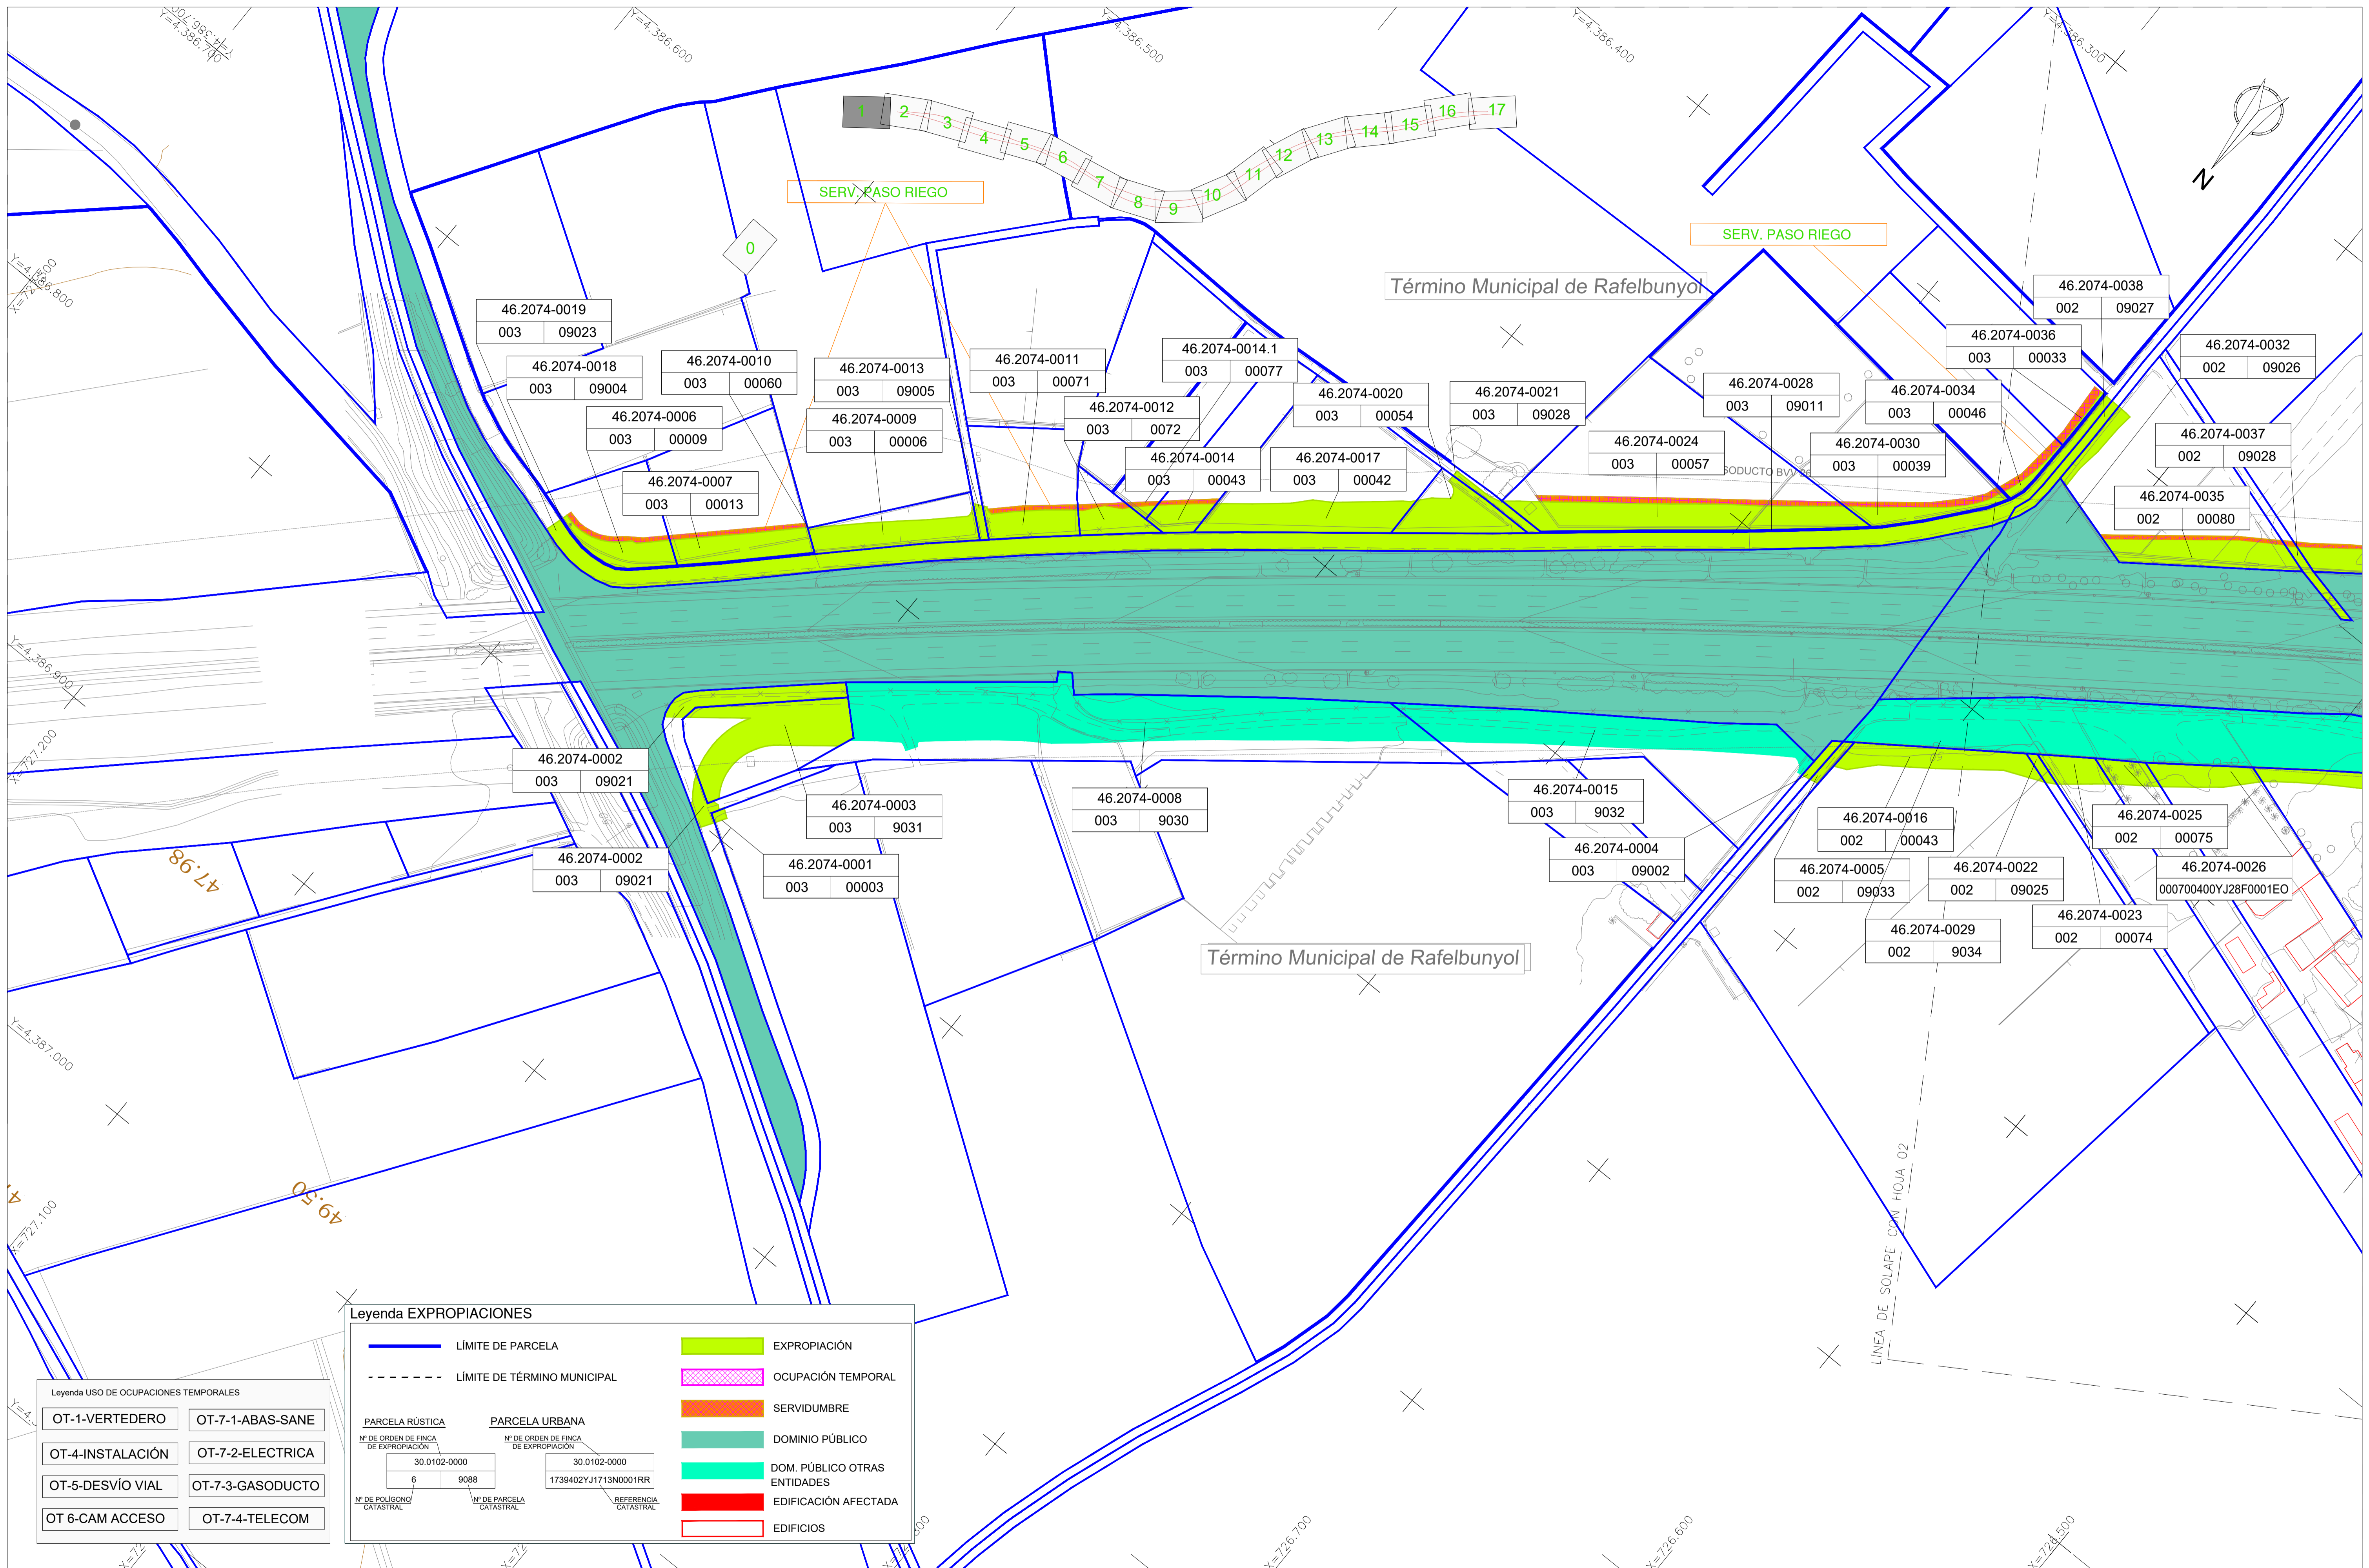


**Leyenda USO DE OCUPACIONES TEMPORALES**

OT-1-VERTEDERO	OT-7-1-ABAS-SANE
OT-4-INSTALACIÓN	OT-7-2-ELECTRICA
OT-5-DESVÍO VIAL	OT-7-3-GASODUCTO
OT-6-CAM ACCESO	OT-7-4-TELECOM

**Leyenda EXPROPIACIONES**

LÍMITE DE PARCELA	EXPROPIACIÓN
LÍMITE DE TÉRMINO MUNICIPAL	OCUPACIÓN TEMPORAL
<b>PARCELA RÚSTICA</b>	<b>PARCELA URBANA</b>
Nº DE ORDEN DE FINCA DE EXPROPIACIÓN 30.0102-0000	Nº DE ORDEN DE FINCA DE EXPROPIACIÓN 30.0102-0000
Nº DE POLÍGONO CATASTRAL 6	Nº DE PARCELA CATASTRAL 1739402YJ1713N0001RR
Nº DE ORDEN DE FINCA DE EXPROPIACIÓN 0908	REFERENCIA CATASTRAL
SERVIDUMBRE	DOMINIO PÚBLICO
DOM. PÚBLICO OTRAS ENTIDADES	EDIFICACIÓN AFECTADA
EDIFICIOS	

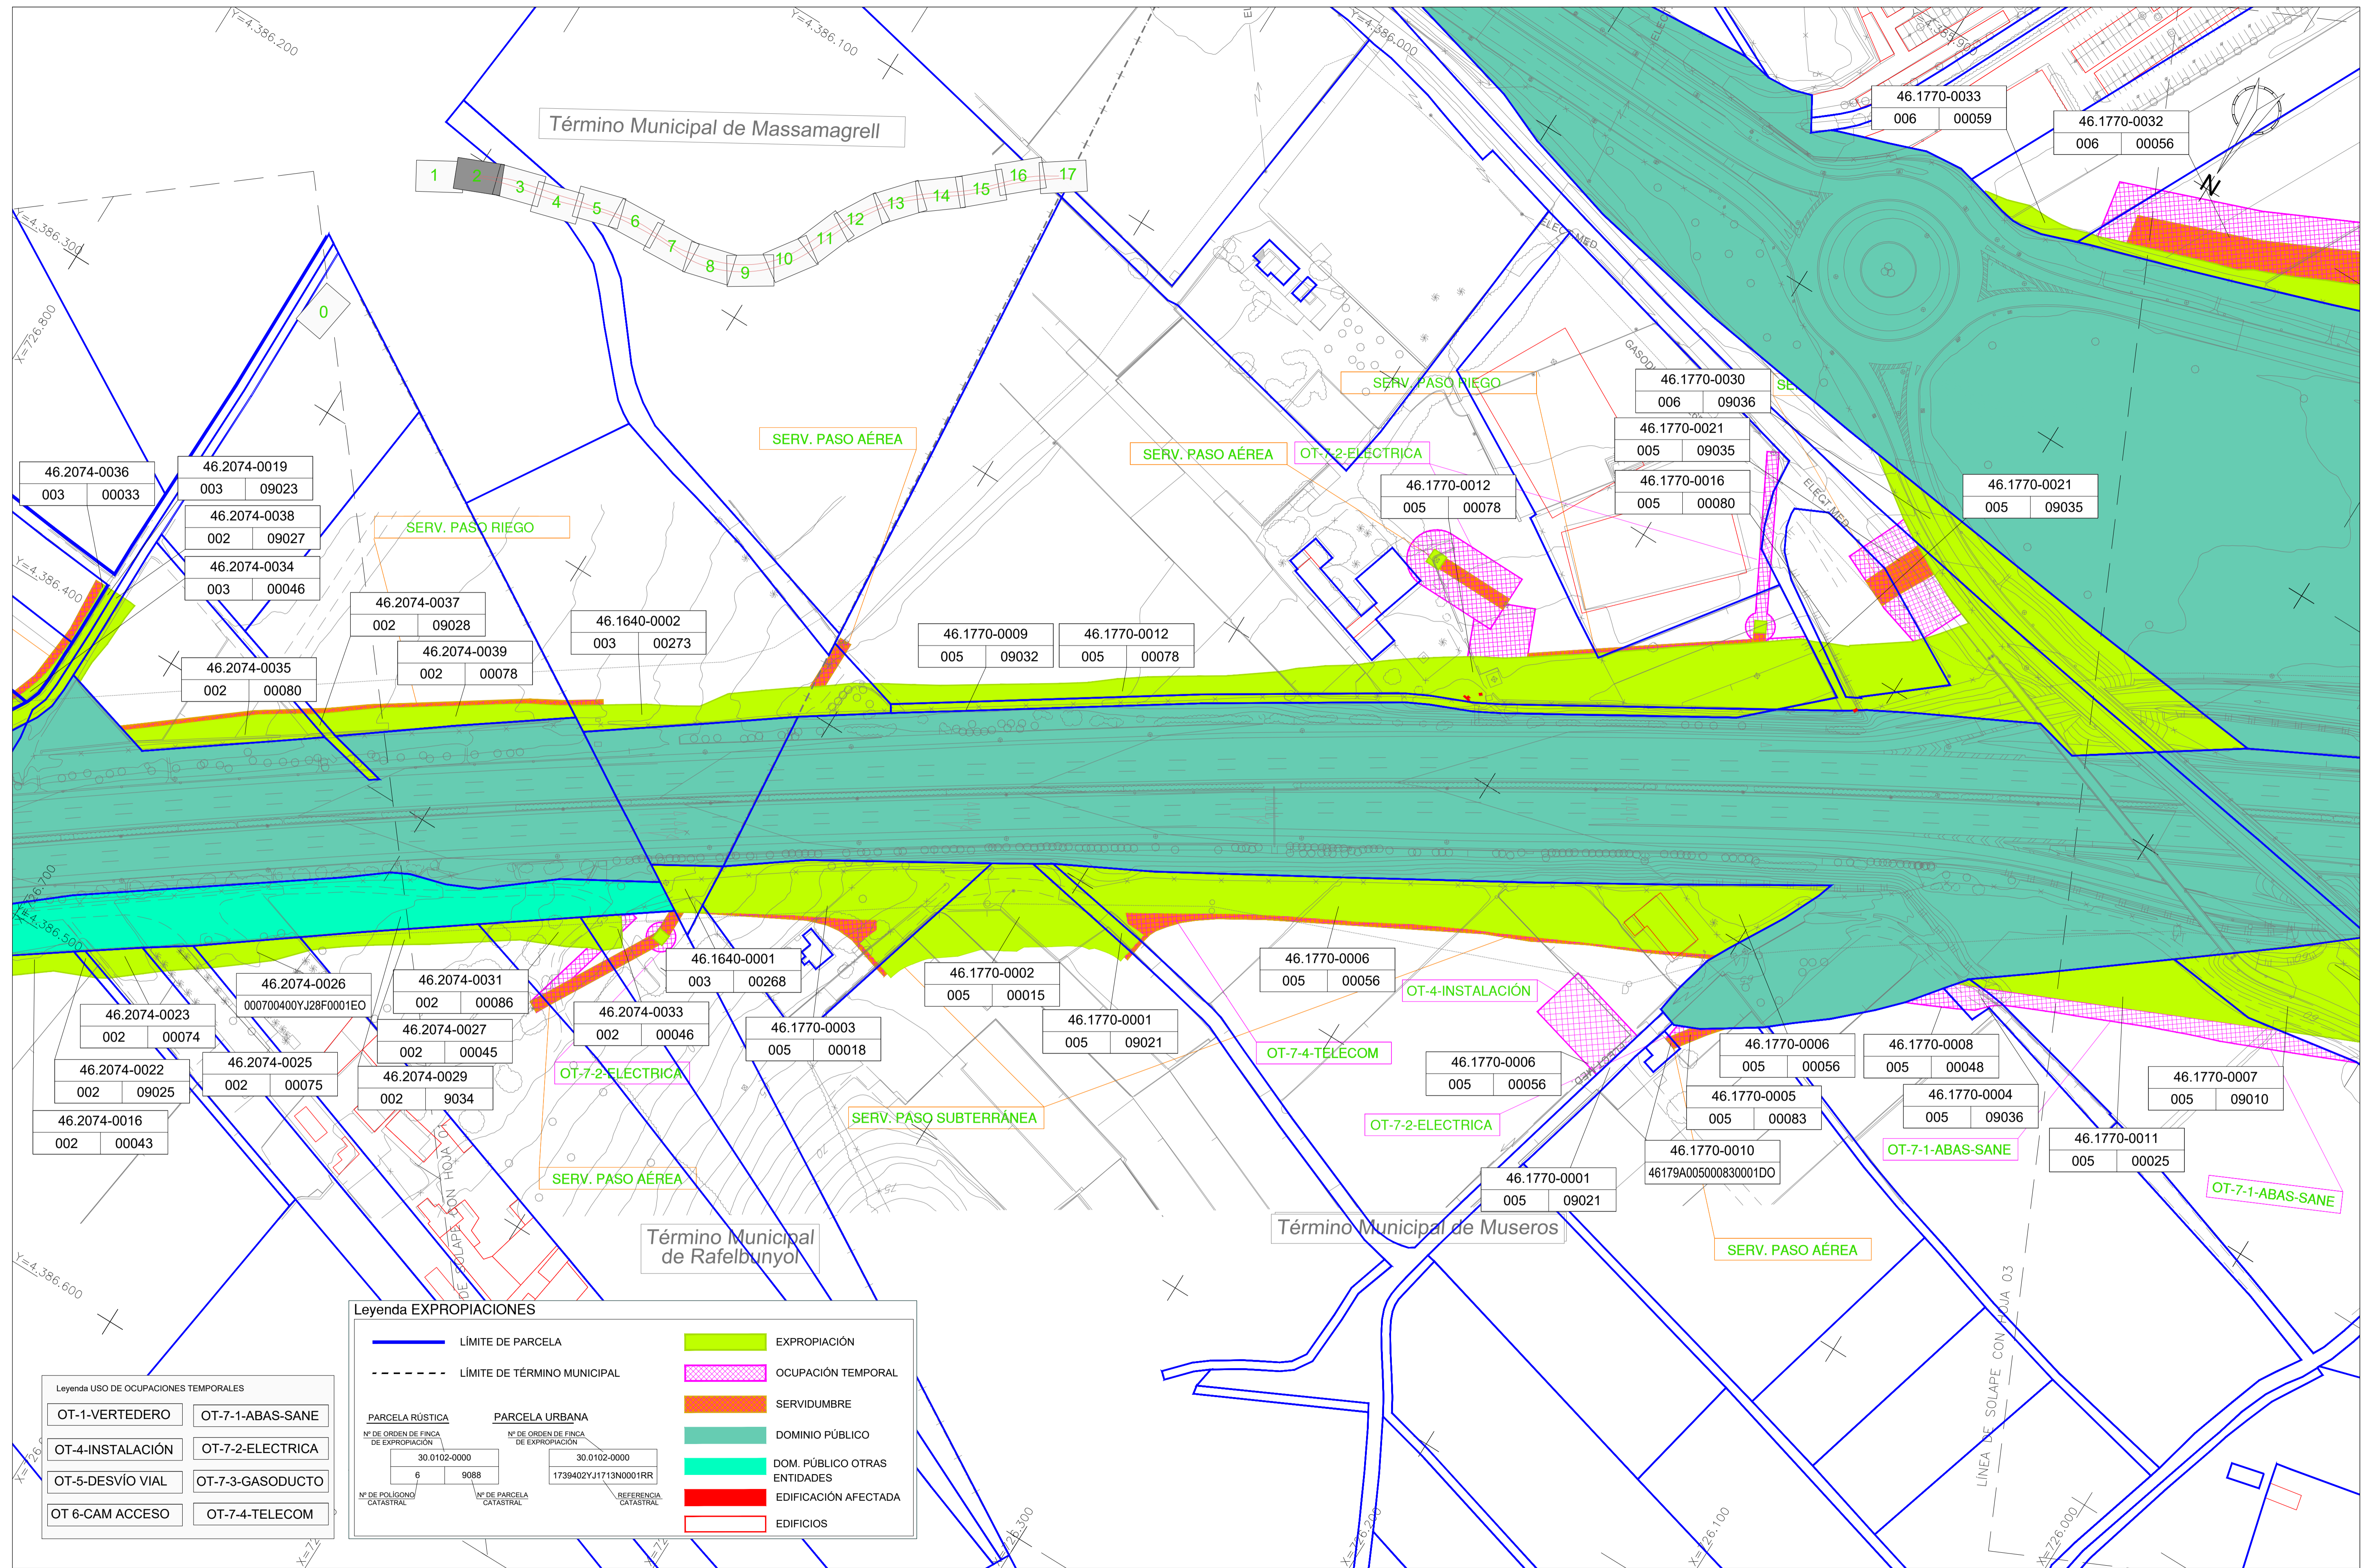

**Leyenda EXPROPIACIONES**


	LÍMITE DE PARCELA		EXPROPIACIÓN
	LÍMITE DE TÉRMINO MUNICIPAL		OCUPACIÓN TEMPORAL
			SERVIDUMBRE
			DOMINIO PÚBLICO
			DOM. PÚBLICO OTRAS ENTIDADES
			EDIFICACIÓN AFECTADA
			EDIFICIOS

PARCELA RÚSTICA		PARCELA URBANA	
Nº DE ORDEN DE FINCA DE EXPROPIACIÓN	30.0102-0000	Nº DE ORDEN DE FINCA DE EXPROPIACIÓN	30.0102-0000
	6 9088		1739402YJ1713N0001RR
Nº DE POLIGONO CATASTRAL		Nº DE PARCELA CATASTRAL	
		REFERENCIA CATASTRAL	

**Leyenda USO DE OCUPACIONES TEMPORALES**

OT-1-VERTEDERO	OT-7-1-ABAS-SANE
OT-4-INSTALACIÓN	OT-7-2-ELECTRICA
OT-5-DESVÍO VIAL	OT-7-3-GASODUCTO
OT 6-CAM ACCESO	OT-7-4-TELECOM

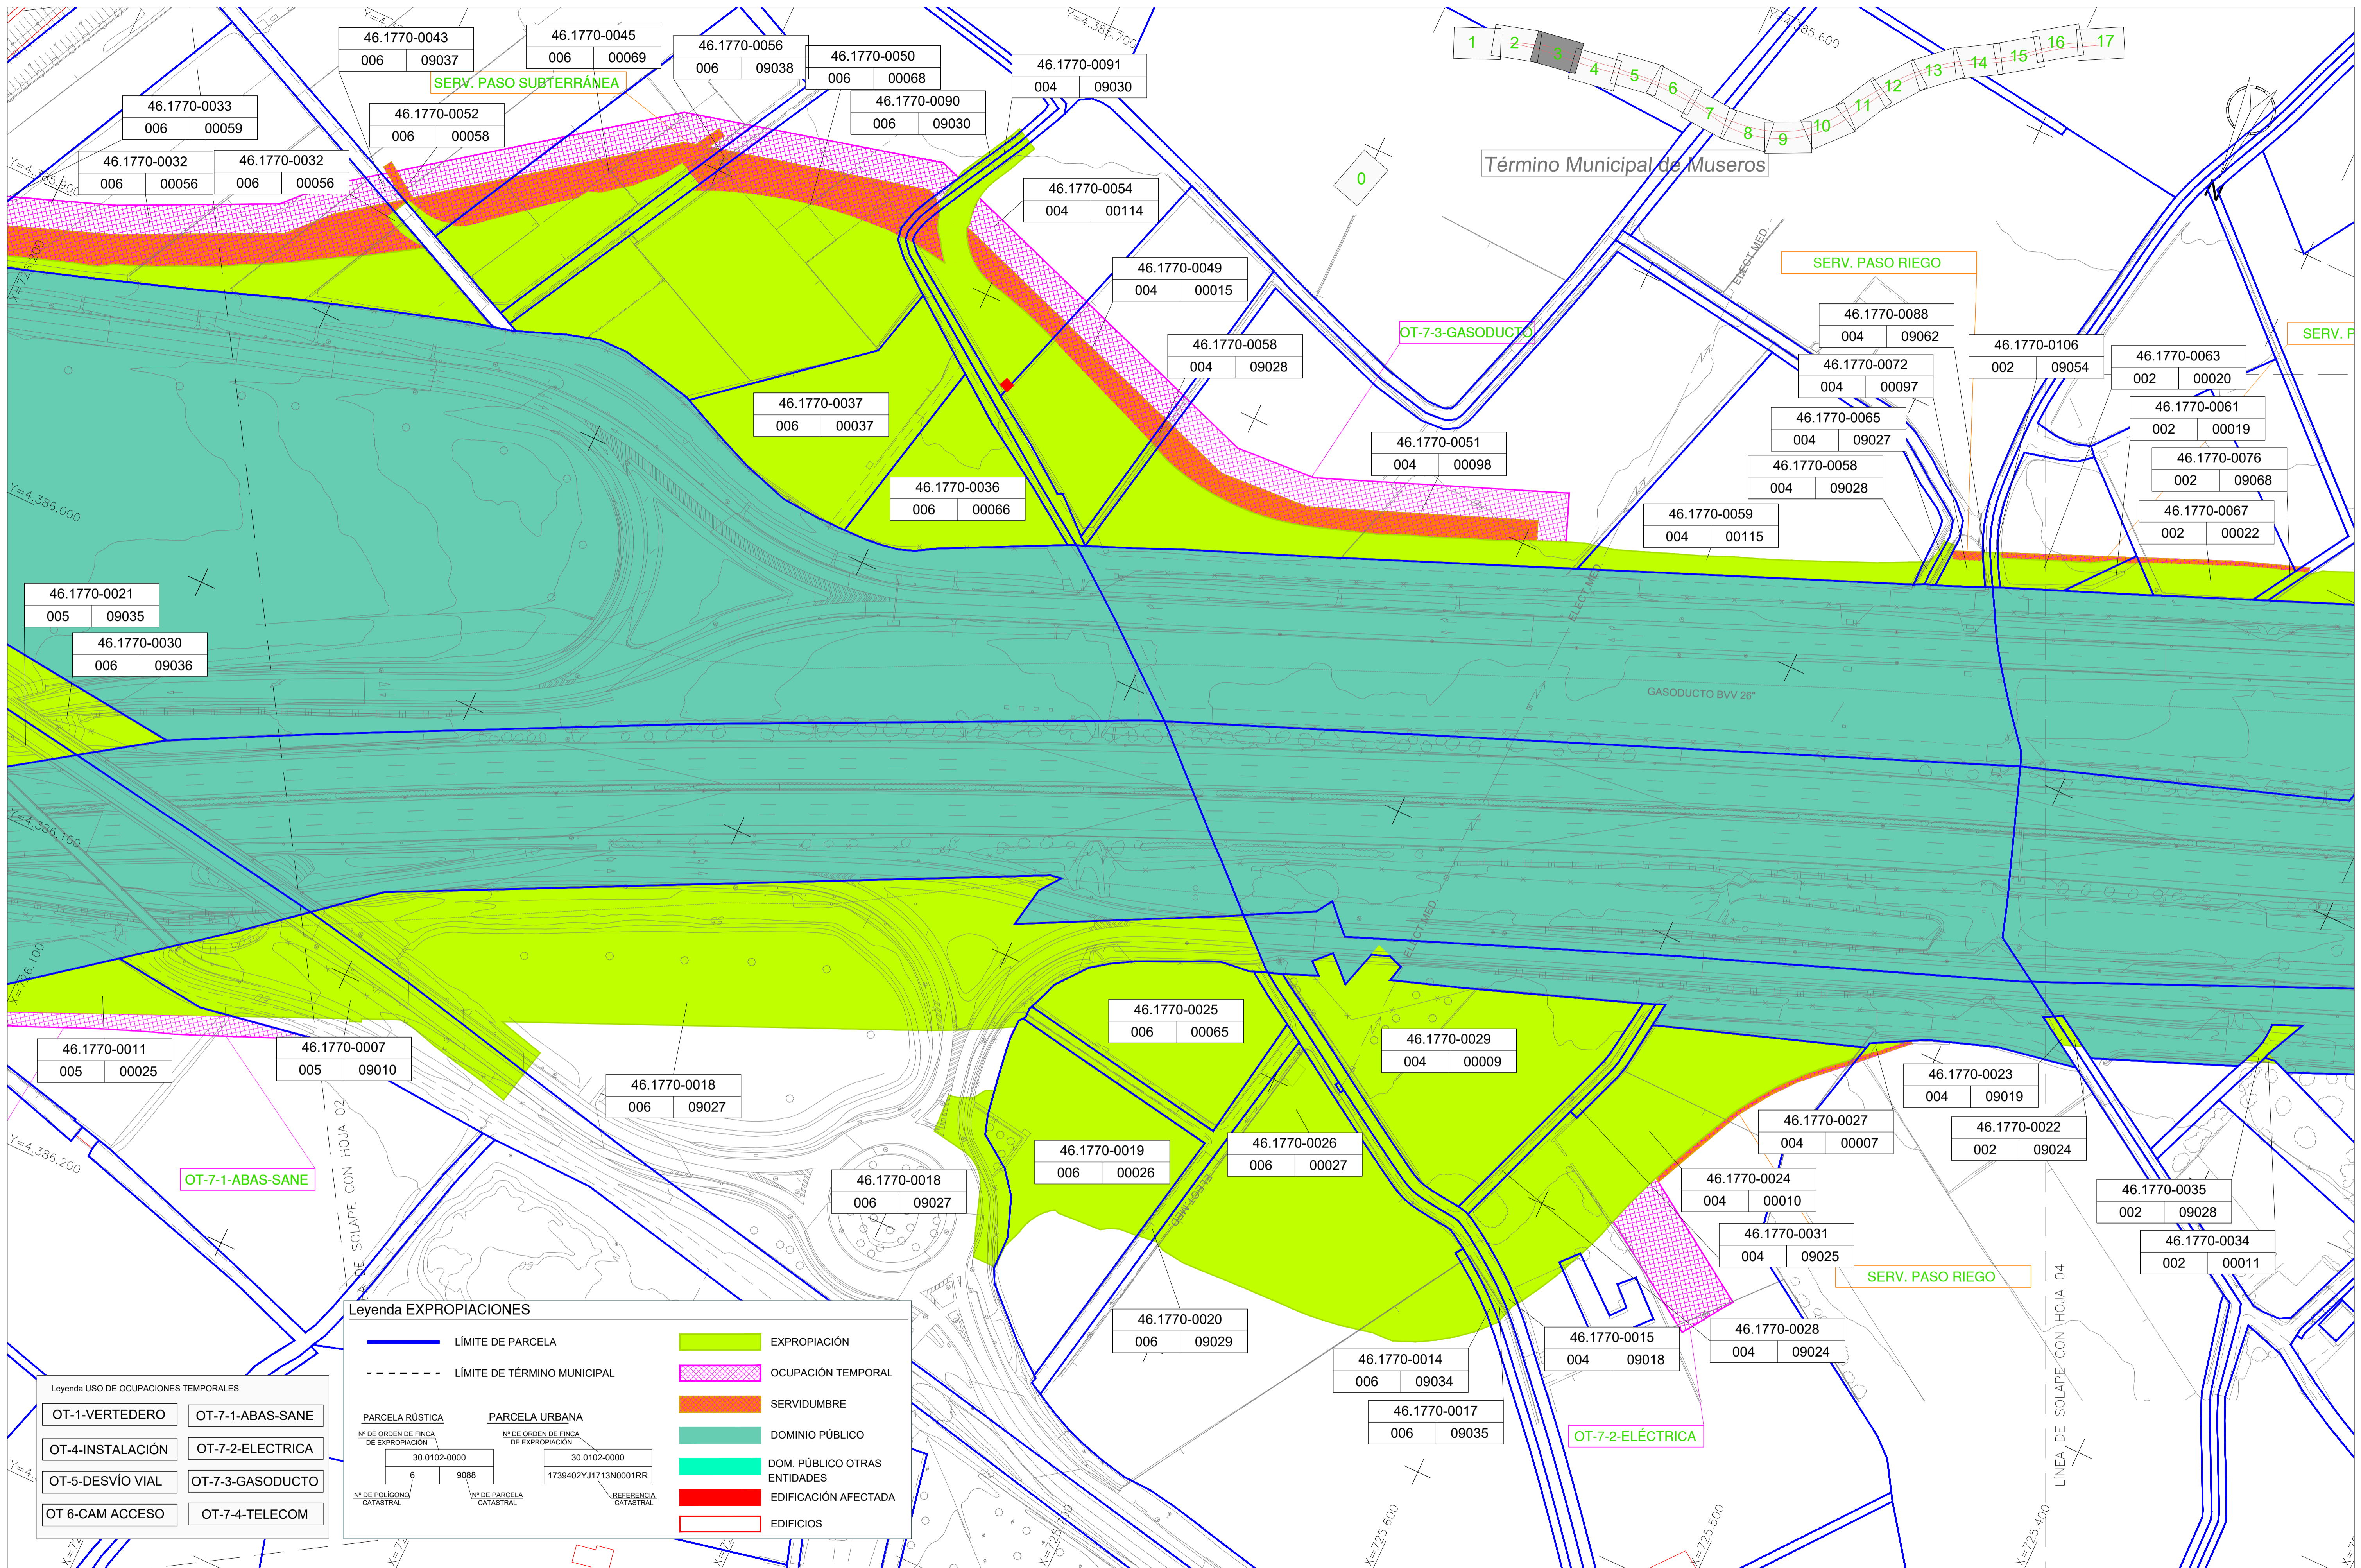

**Leyenda EXPROPIACIONES**


	LÍMITE DE PARCELA		EXPROPIACIÓN
	LÍMITE DE TÉRMINO MUNICIPAL		OCUPACIÓN TEMPORAL
			SERVIDUMBRE
			DOMINIO PÚBLICO
			DOM. PÚBLICO OTRAS ENTIDADES
			EDIFICACIÓN AFECTADA
			EDIFICIOS

PARCELA RÚSTICA		PARCELA URBANA	
Nº DE ORDEN DE FINCA DE EXPROPIACIÓN	Nº DE POLÍGONO CATASTRAL	Nº DE ORDEN DE FINCA DE EXPROPIACIÓN	REFERENCIA CATASTRAL
30.0102-0000	6	30.0102-0000	1739402YJ1713N0001RR
9088			

**Leyenda USO DE OCUPACIONES TEMPORALES**

OT-1-VERTEDERO	OT-7-1-ABAS-SANE
OT-4-INSTALACIÓN	OT-7-2-ELECTRICA
OT-5-DESVÍO VIAL	OT-7-3-GASODUCTO
OT-6-CAM ACCESO	OT-7-4-TELECOM

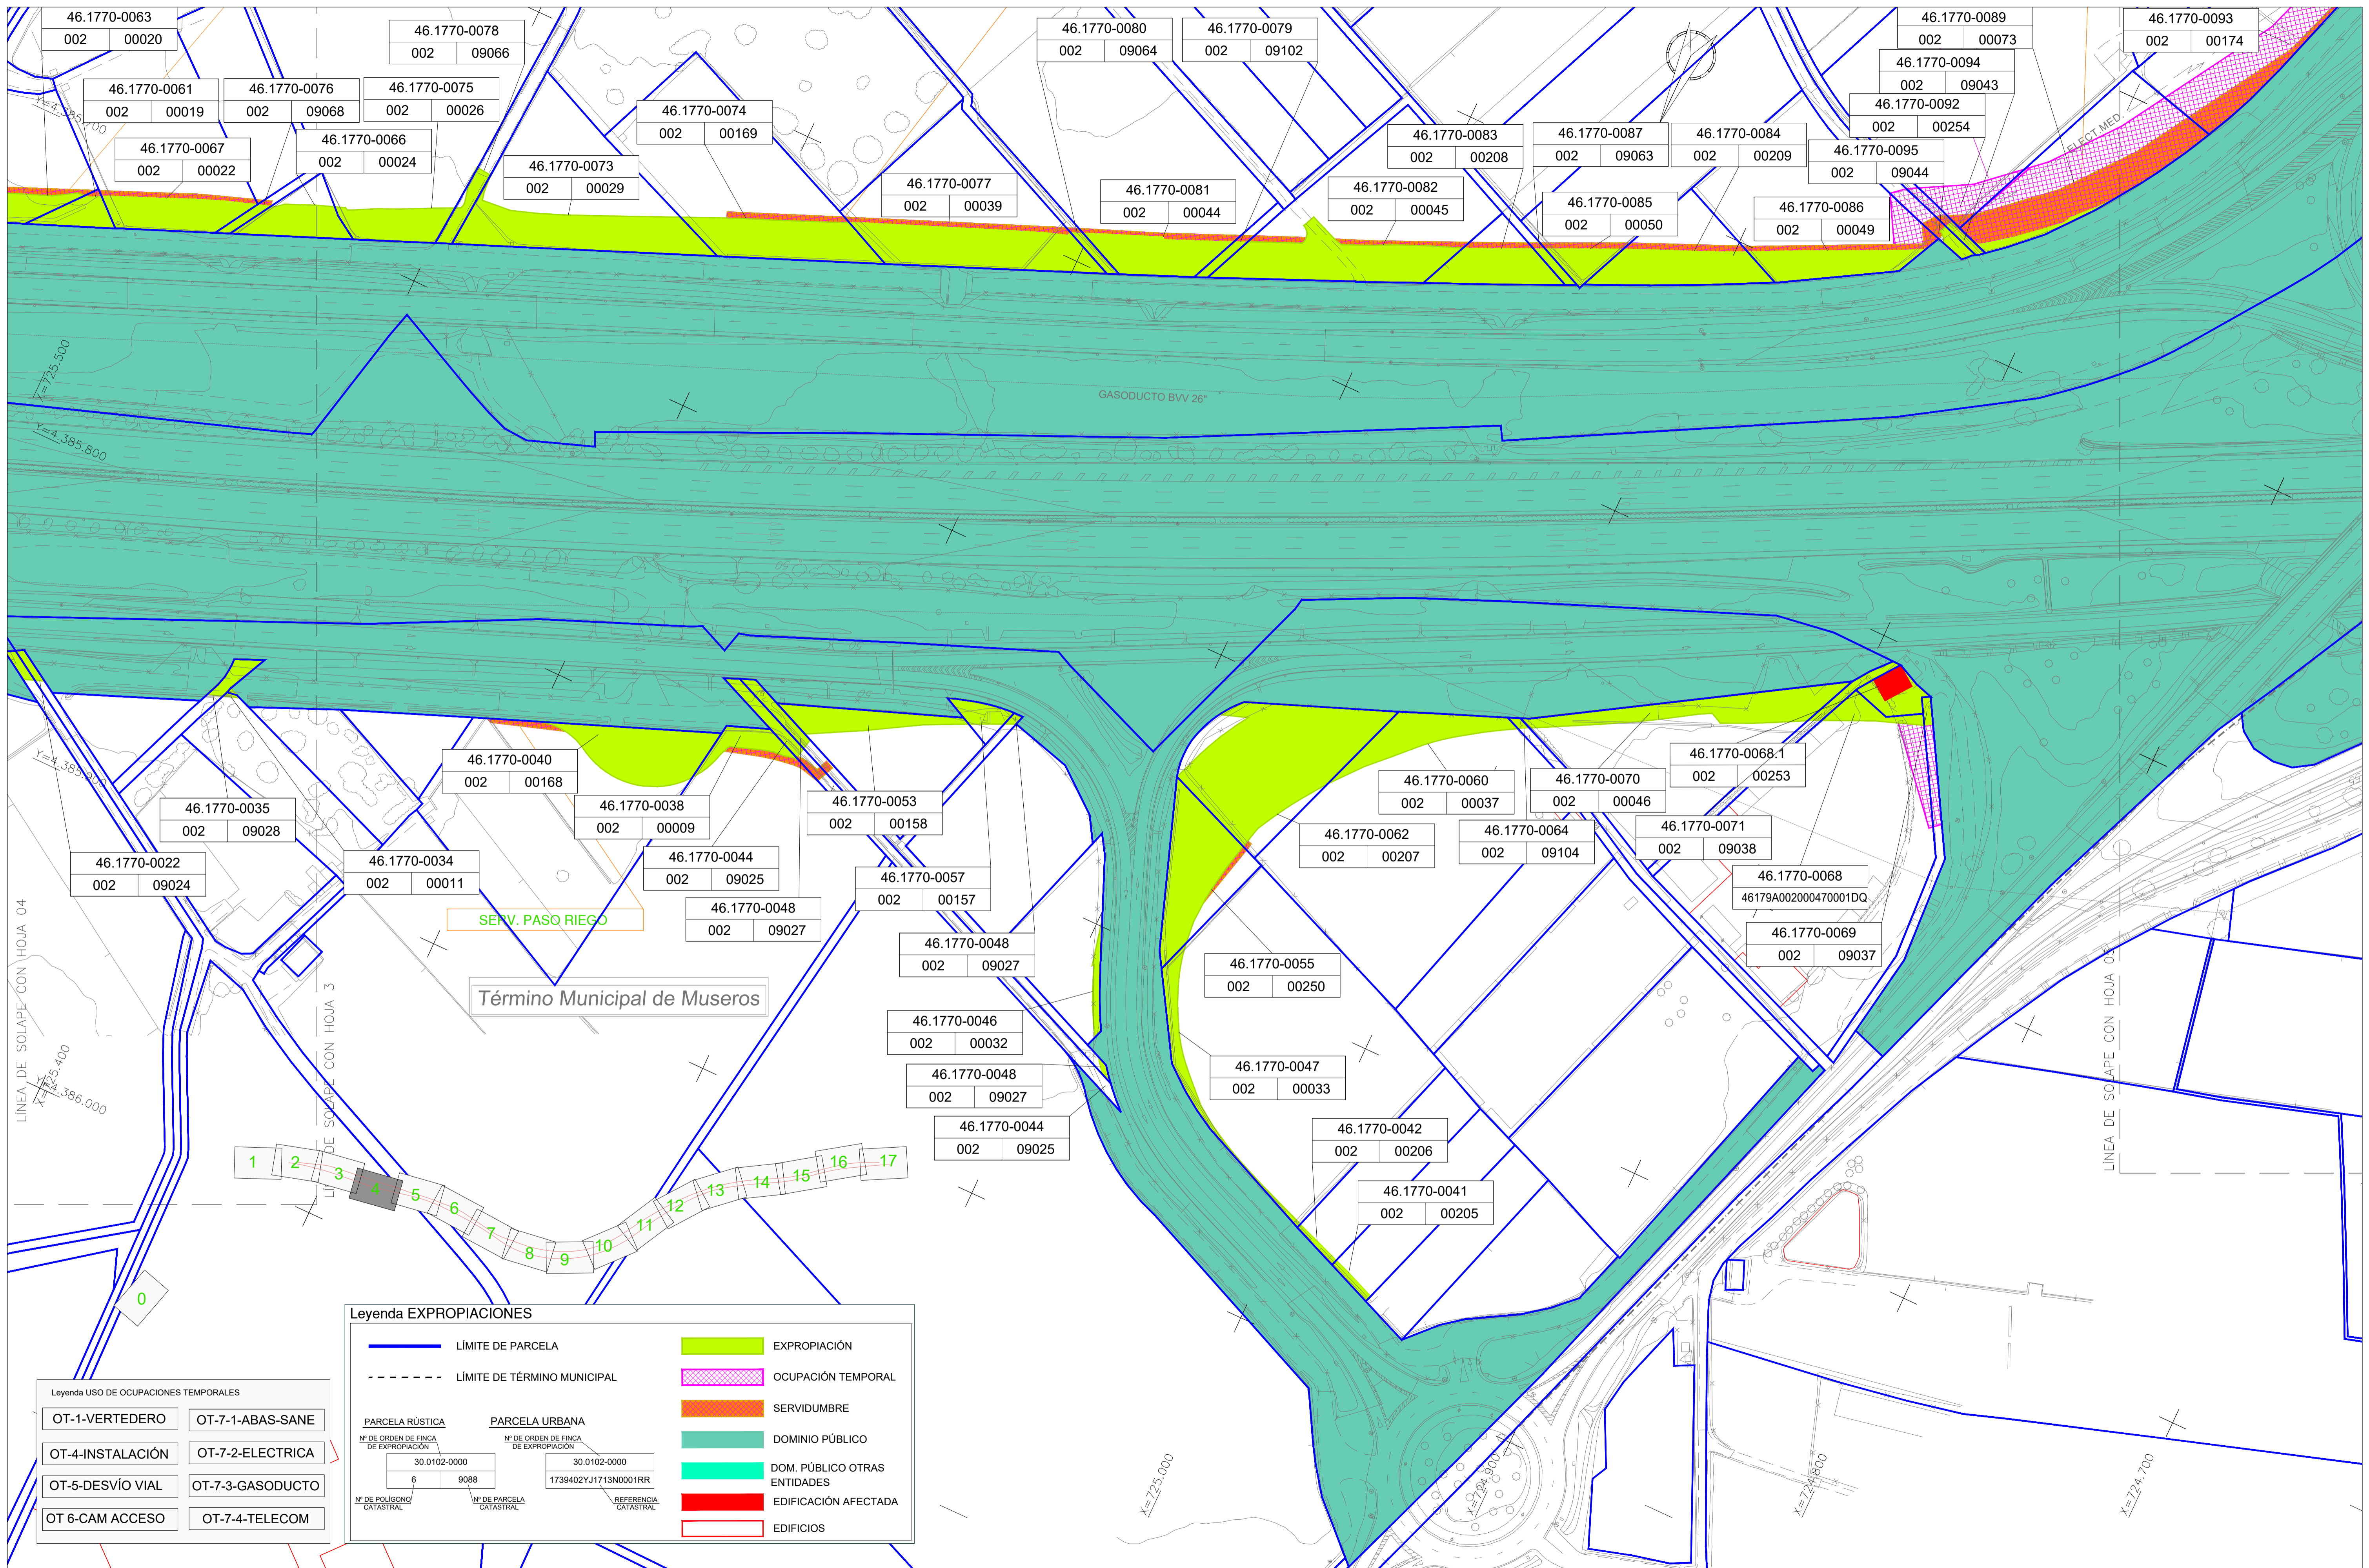


**Leyenda USO DE OCUPACIONES TEMPORALES**

OT-1-VERTEDERO	OT-7-1-ABAS-SANE
OT-4-INSTALACIÓN	OT-7-2-ELECTRICA
OT-5-DESVÍO VIAL	OT-7-3-GASODUCTO
OT-6-CAM ACCESO	OT-7-4-TELECOM

**Leyenda EXPROPIACIONES**

LÍMITE DE PARCELA	EXPROPIACIÓN
LÍMITE DE TÉRMINO MUNICIPAL	OCUPACIÓN TEMPORAL
<b>PARCELA RÚSTICA</b>	<b>PARCELA URBANA</b>
Nº DE ORDEN DE FINCA DE EXPROPIACIÓN	Nº DE ORDEN DE FINCA DE EXPROPIACIÓN
30.0102-0000	30.0102-0000
6 9088	1739402YJ1713N0001RR
Nº DE POLÍGONO CATASTRAL	Nº DE PARCELA CATASTRAL
	REFERENCIA CATASTRAL
SERVIDUMBRE	DOMINIO PÚBLICO
DOM. PÚBLICO OTRAS ENTIDADES	EDIFICACIÓN AFECTADA
EDIFICIOS	

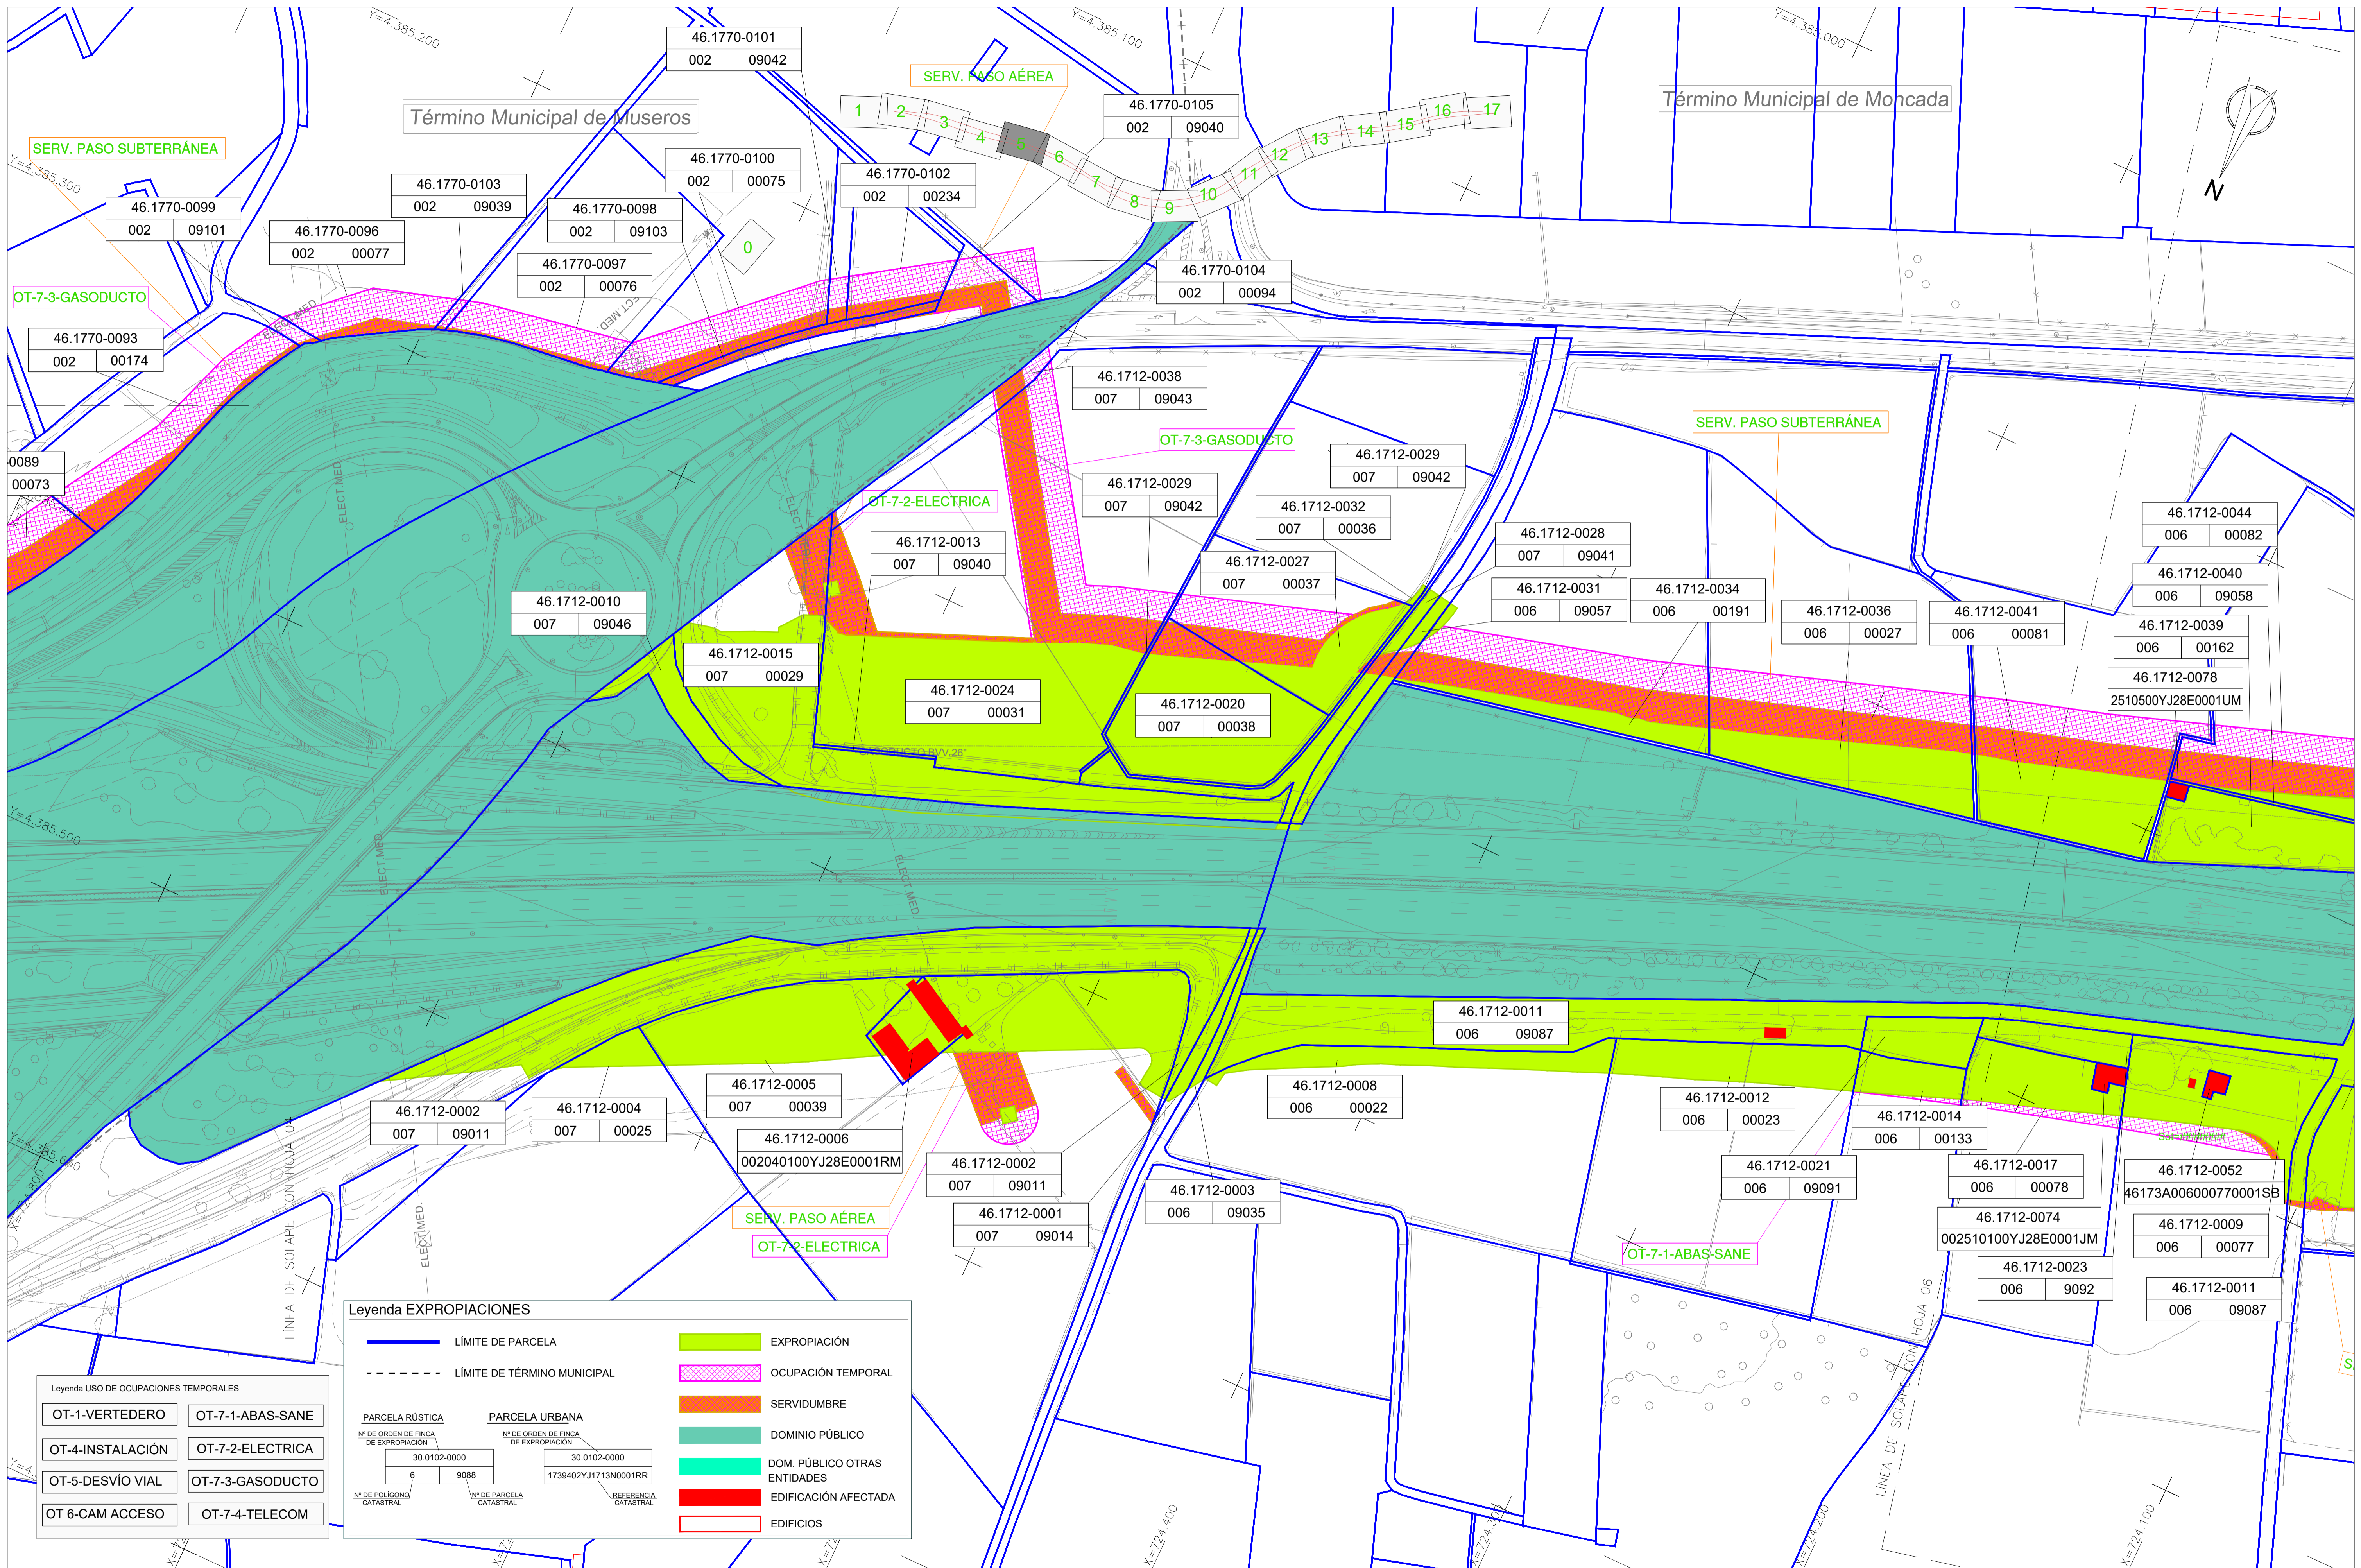

**Leyenda EXPROPIACIONES**


	LÍMITE DE PARCELA		EXPROPIACIÓN
	LÍMITE DE TÉRMINO MUNICIPAL		OCUPACIÓN TEMPORAL
			SERVIDUMBRE
			DOMINIO PÚBLICO
			DOM. PÚBLICO OTRAS ENTIDADES
			EDIFICACIÓN AFECTADA
			EDIFICIOS

PARCELA RÚSTICA		PARCELA URBANA	
Nº DE ORDEN DE FINCA DE EXPROPIACIÓN	Nº DE POLIGONO CATASTRAL	Nº DE ORDEN DE FINCA DE EXPROPIACIÓN	REFERENCIA CATASTRAL
30.0102-0000	6	30.0102-0000	1739402YJ1713N0001RR
9088			

**Leyenda USO DE OCUPACIONES TEMPORALES**

OT-1-VERTEDERO	OT-7-1-ABAS-SANE
OT-4-INSTALACIÓN	OT-7-2-ELECTRICA
OT-5-DESVÍO VIAL	OT-7-3-GASODUCTO
OT-6-CAM ACCESO	OT-7-4-TELECOM

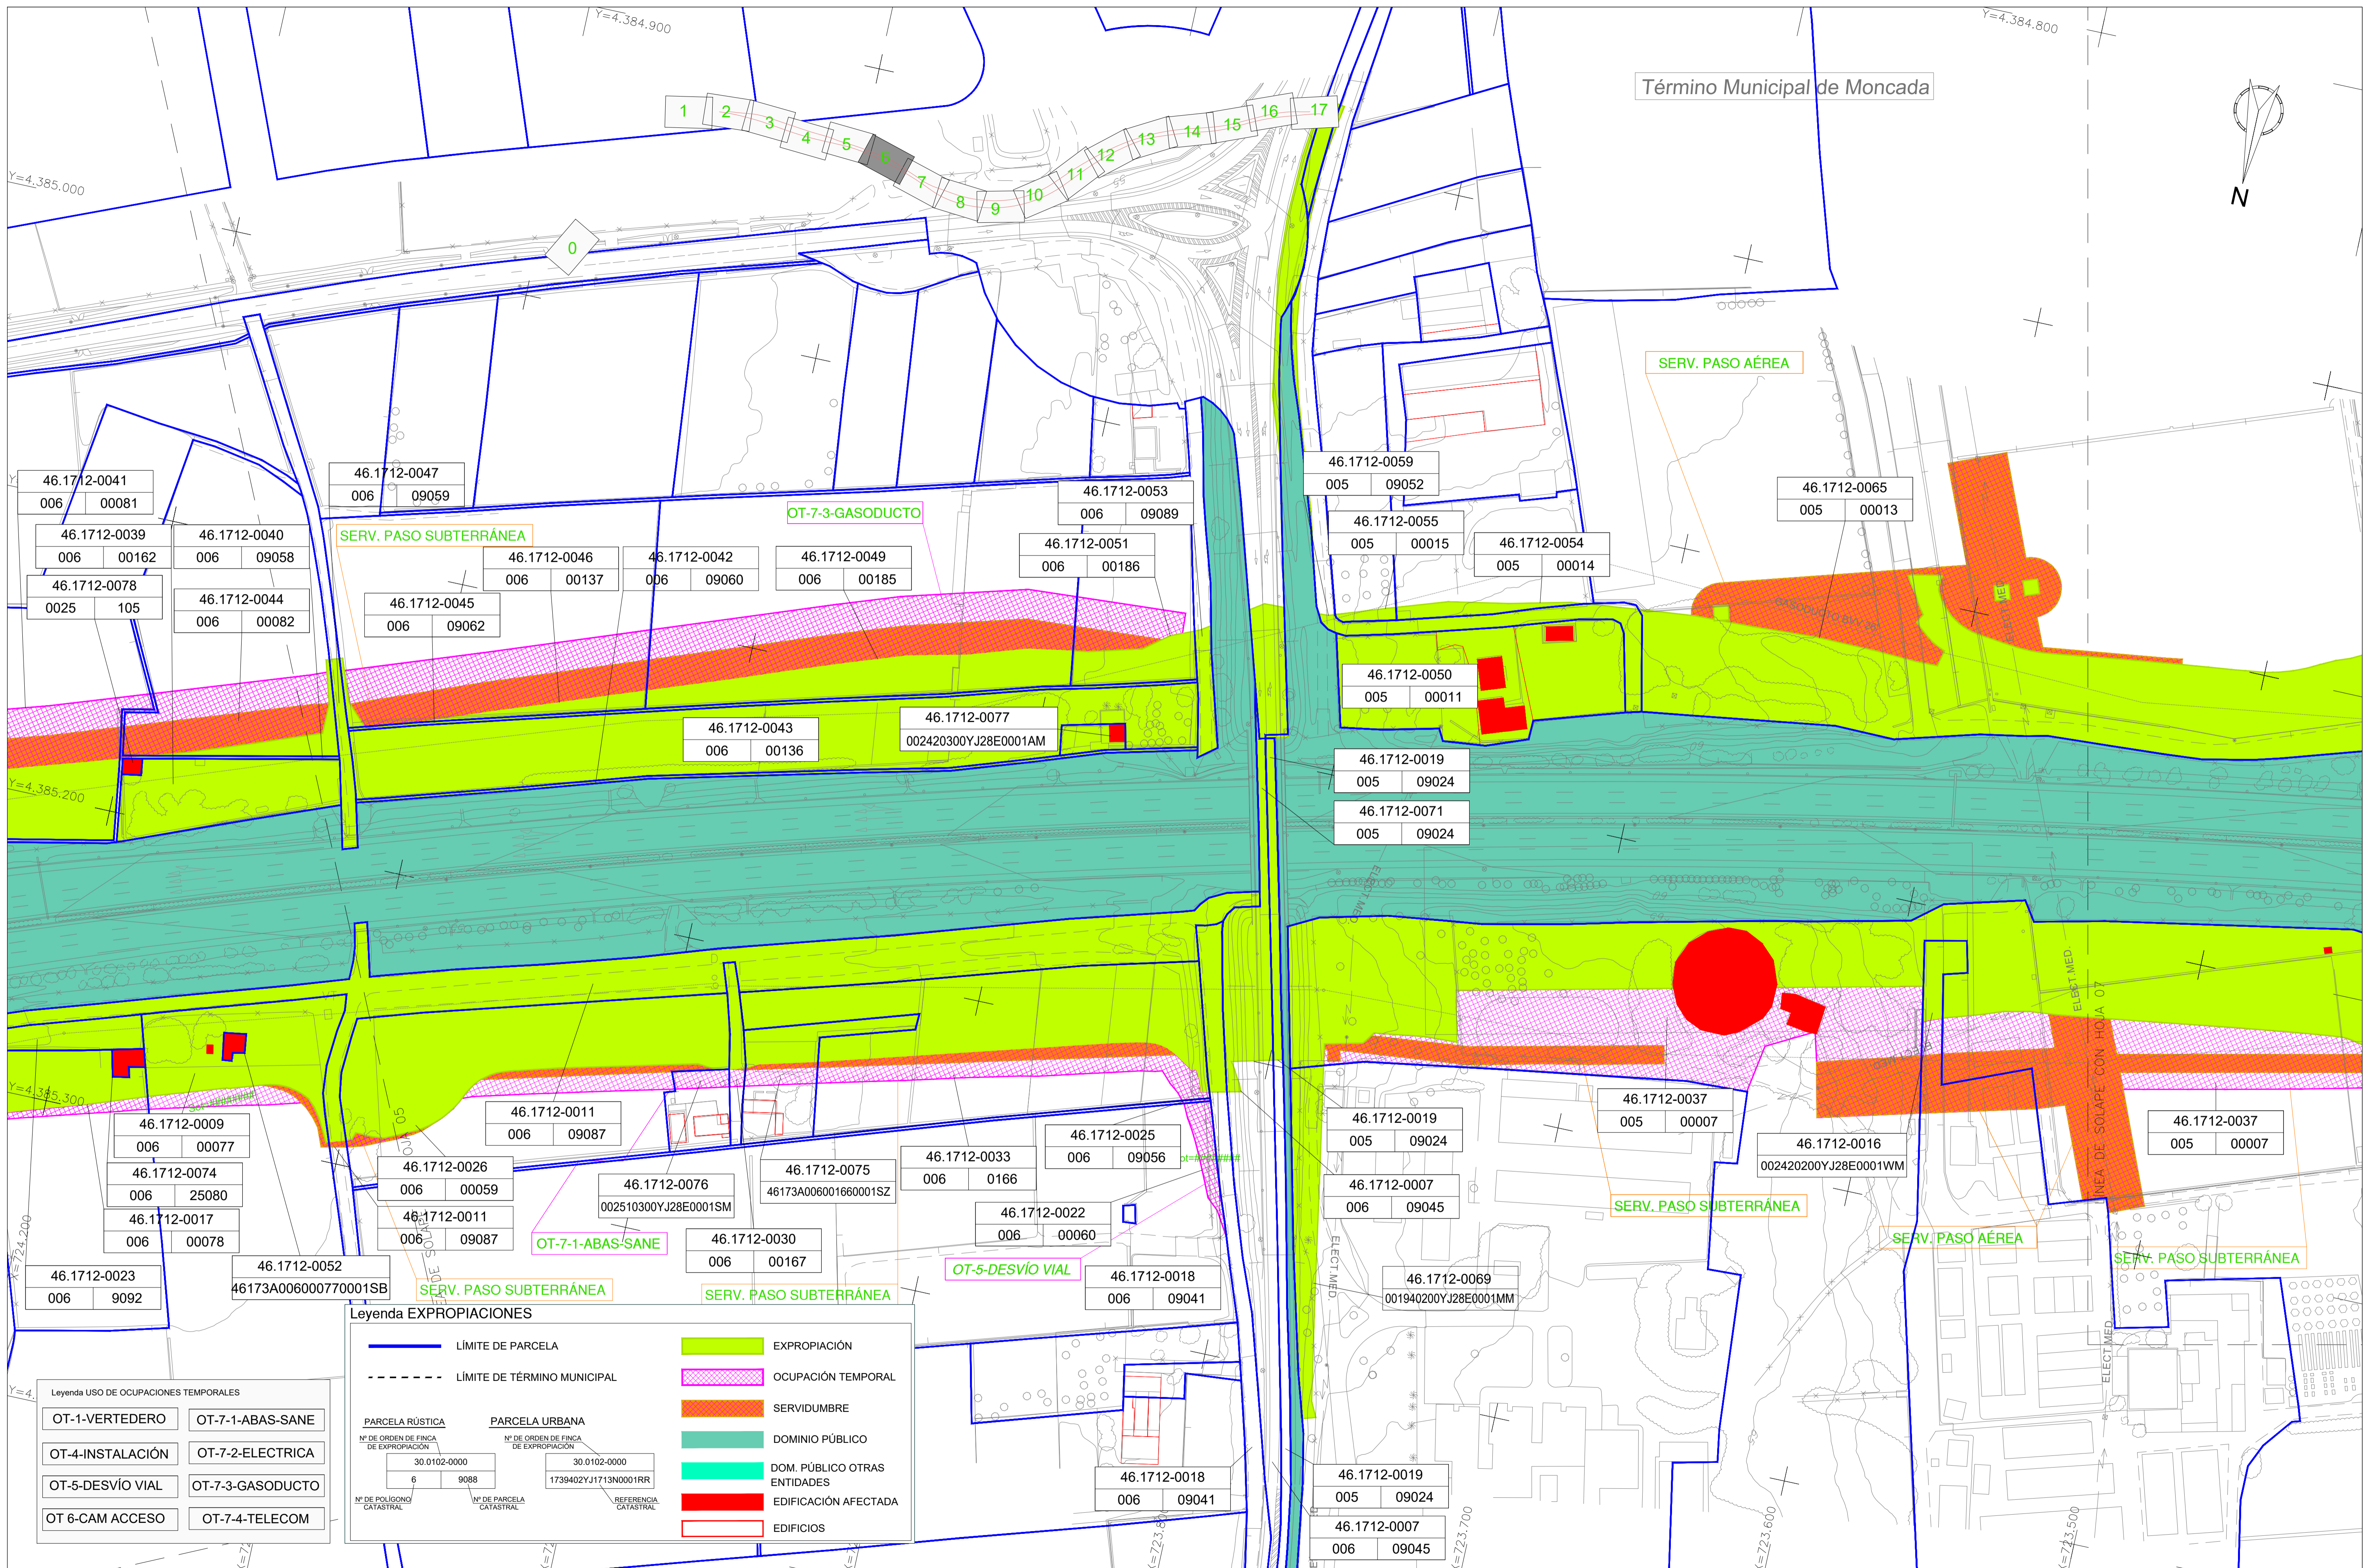

Leyenda USO DE OCUPACIONES TEMPORALES

OT-1-VERTEDERO	OT-7-1-ABAS-SANE
OT-4-INSTALACIÓN	OT-7-2-ELECTRICA
OT-5-DESVÍO VIAL	OT-7-3-GASODUCTO
OT-6-CAM ACCESO	OT-7-4-TELECOM

Leyenda EXPROPIACIONES

LÍMITE DE PARCELA	EXPROPIACIÓN
LÍMITE DE TÉRMINO MUNICIPAL	OCUPACIÓN TEMPORAL
PARCELA RÚSTICA	SERVIDUMBRE
PARCELA URBANA	DOMINIO PÚBLICO
DOM. PÚBLICO OTRAS ENTIDADES	EDIFICACIÓN AFECTADA
EDIFICIOS	

**Leyenda USO DE OCUPACIONES TEMPORALES**


OT-1-VERTEDERO	OT-7-1-ABAS-SANE
OT-4-INSTALACIÓN	OT-7-2-ELECTRICA
OT-5-DESVÍO VIAL	OT-7-3-GASODUCTO
OT 6-CAM ACCESO	OT-7-4-TELECOM

**Leyenda EXPROPIACIONES**


	LÍMITE DE PARCELA		EXPROPIACIÓN
	LÍMITE DE TÉRMINO MUNICIPAL		OCUPACIÓN TEMPORAL
			SERVIDUMBRE
			DOMINIO PÚBLICO
			DOM. PÚBLICO OTRAS ENTIDADES
			EDIFICACIÓN AFECTADA
			EDIFICIOS

PARCELA RÚSTICA		PARCELA URBANA	
Nº DE ORDEN DE FINCA DE EXPROPIACIÓN	Nº DE PARCELA CATASTRAL	Nº DE ORDEN DE FINCA DE EXPROPIACIÓN	REFERENCIA CATASTRAL
30.0102-0000	6 9088	30.0102-0000	1739402YJ1713N0001RR



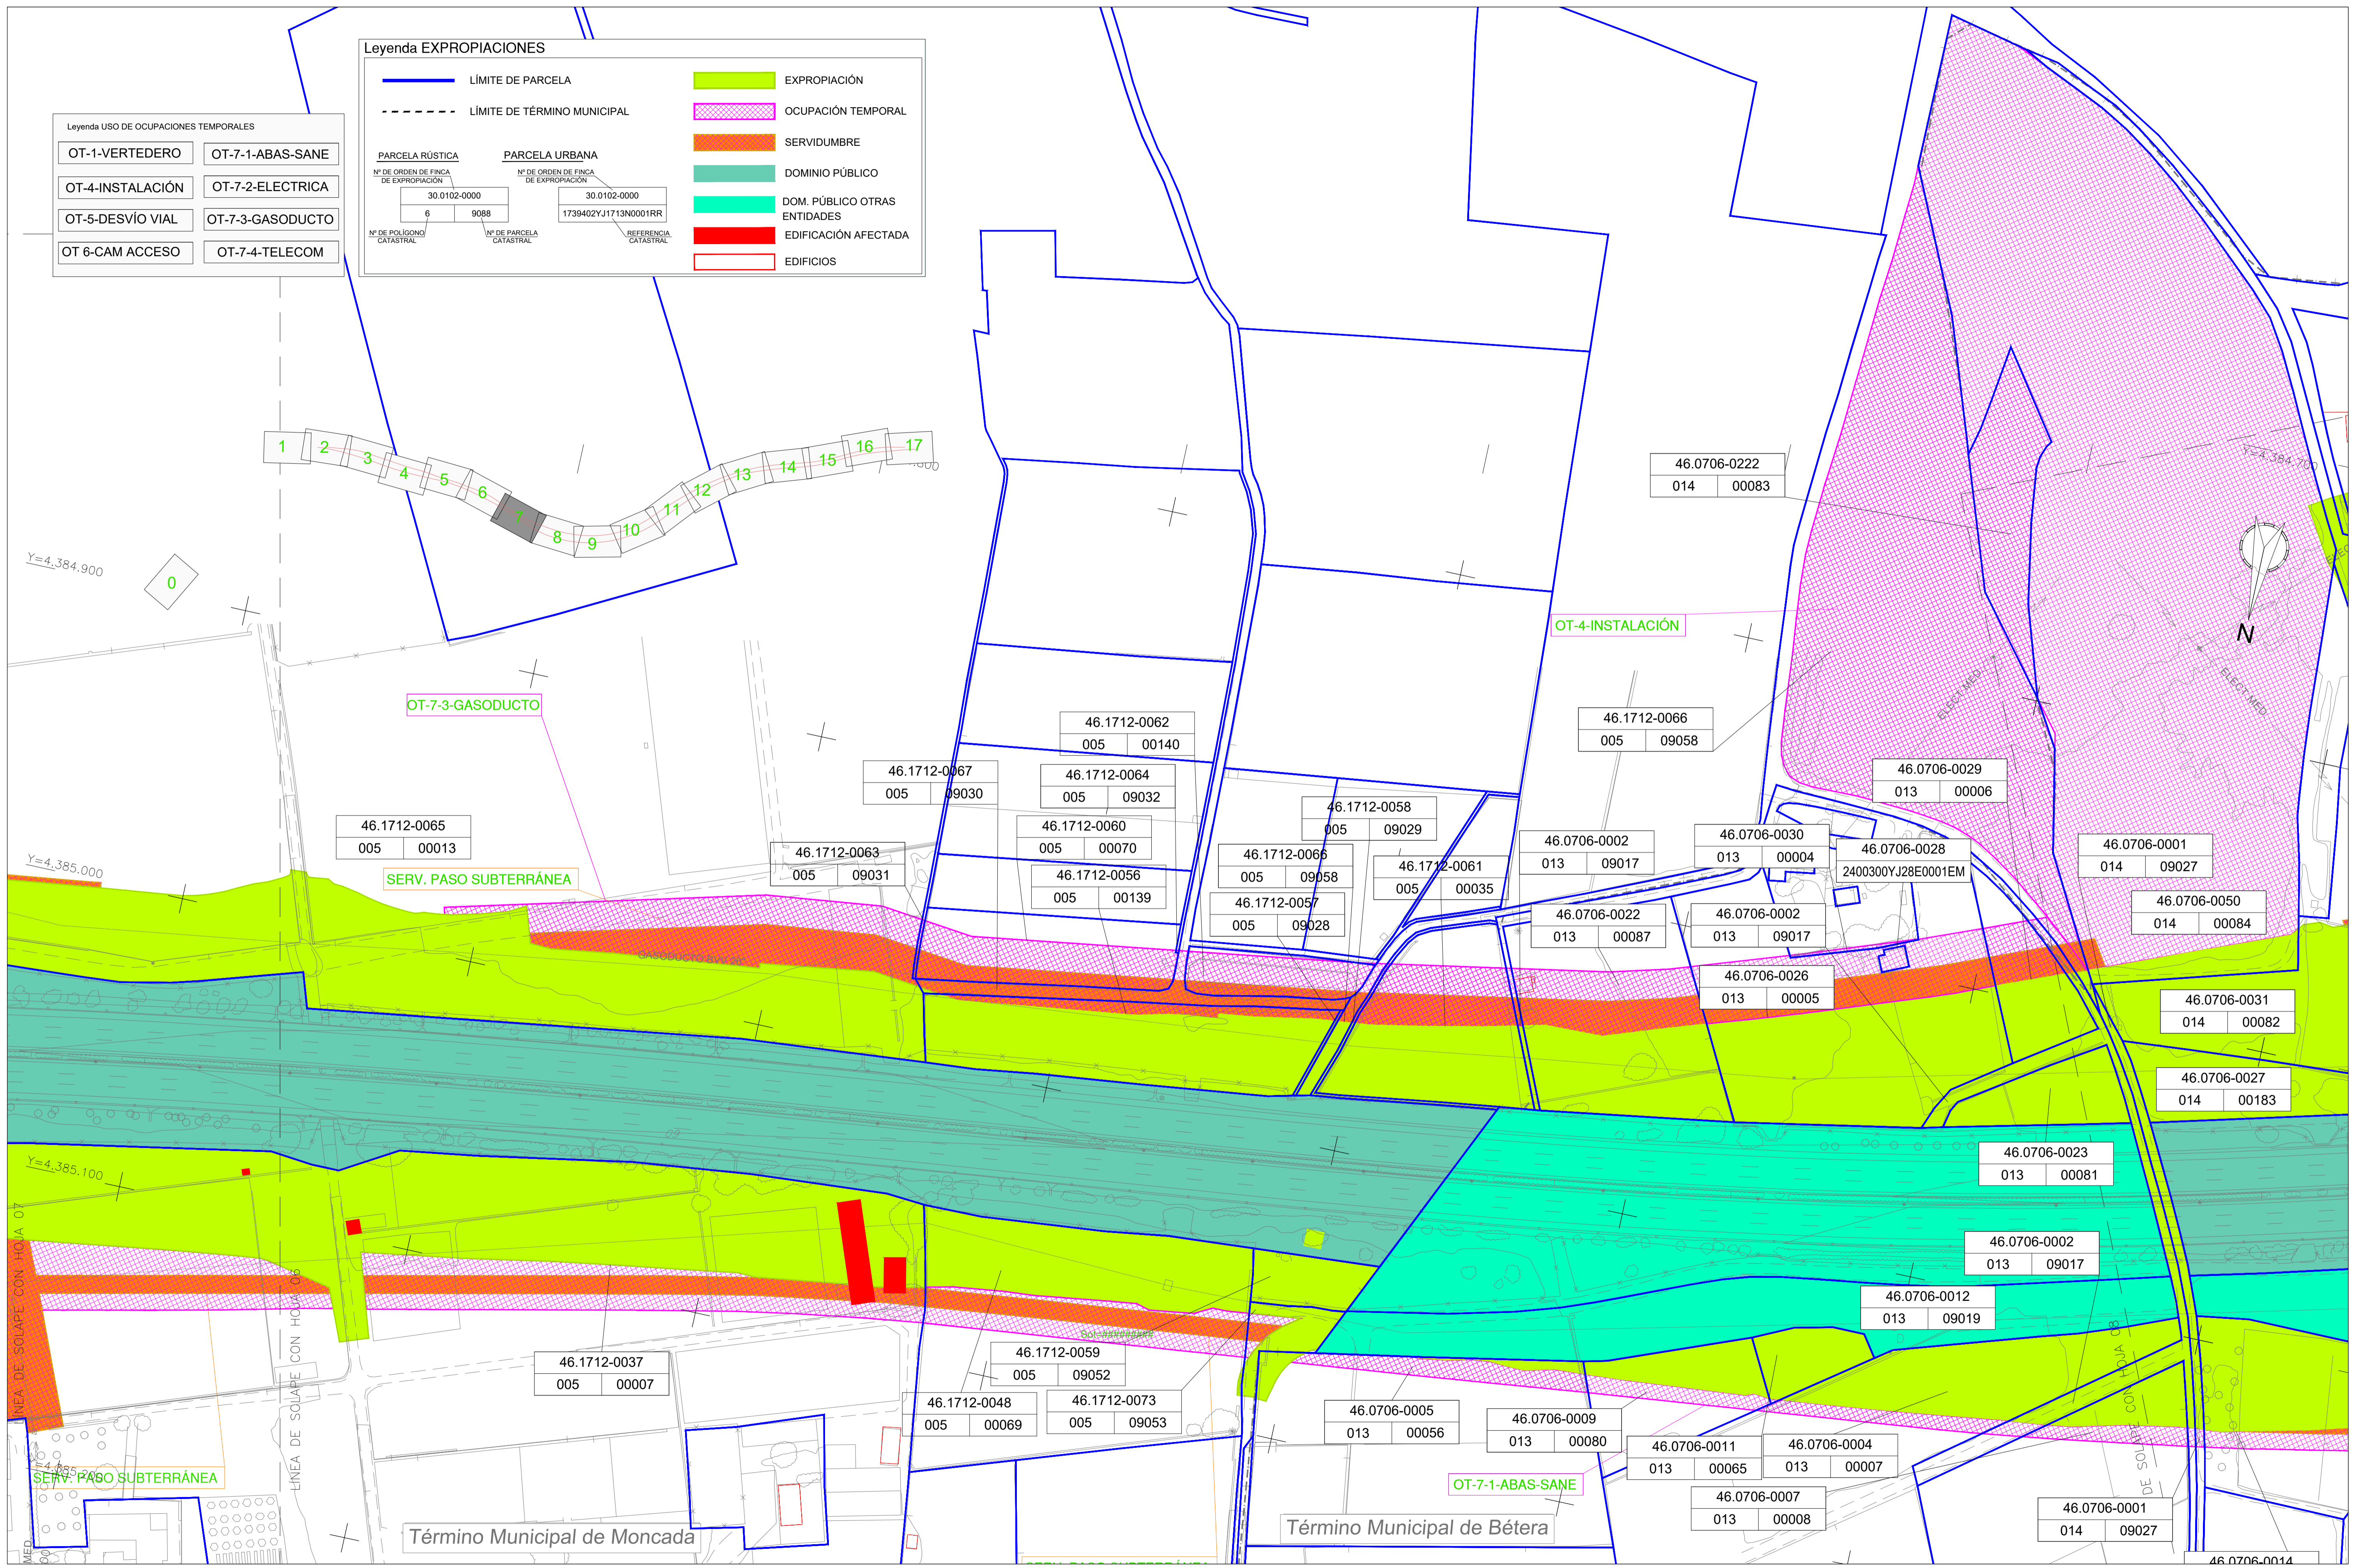

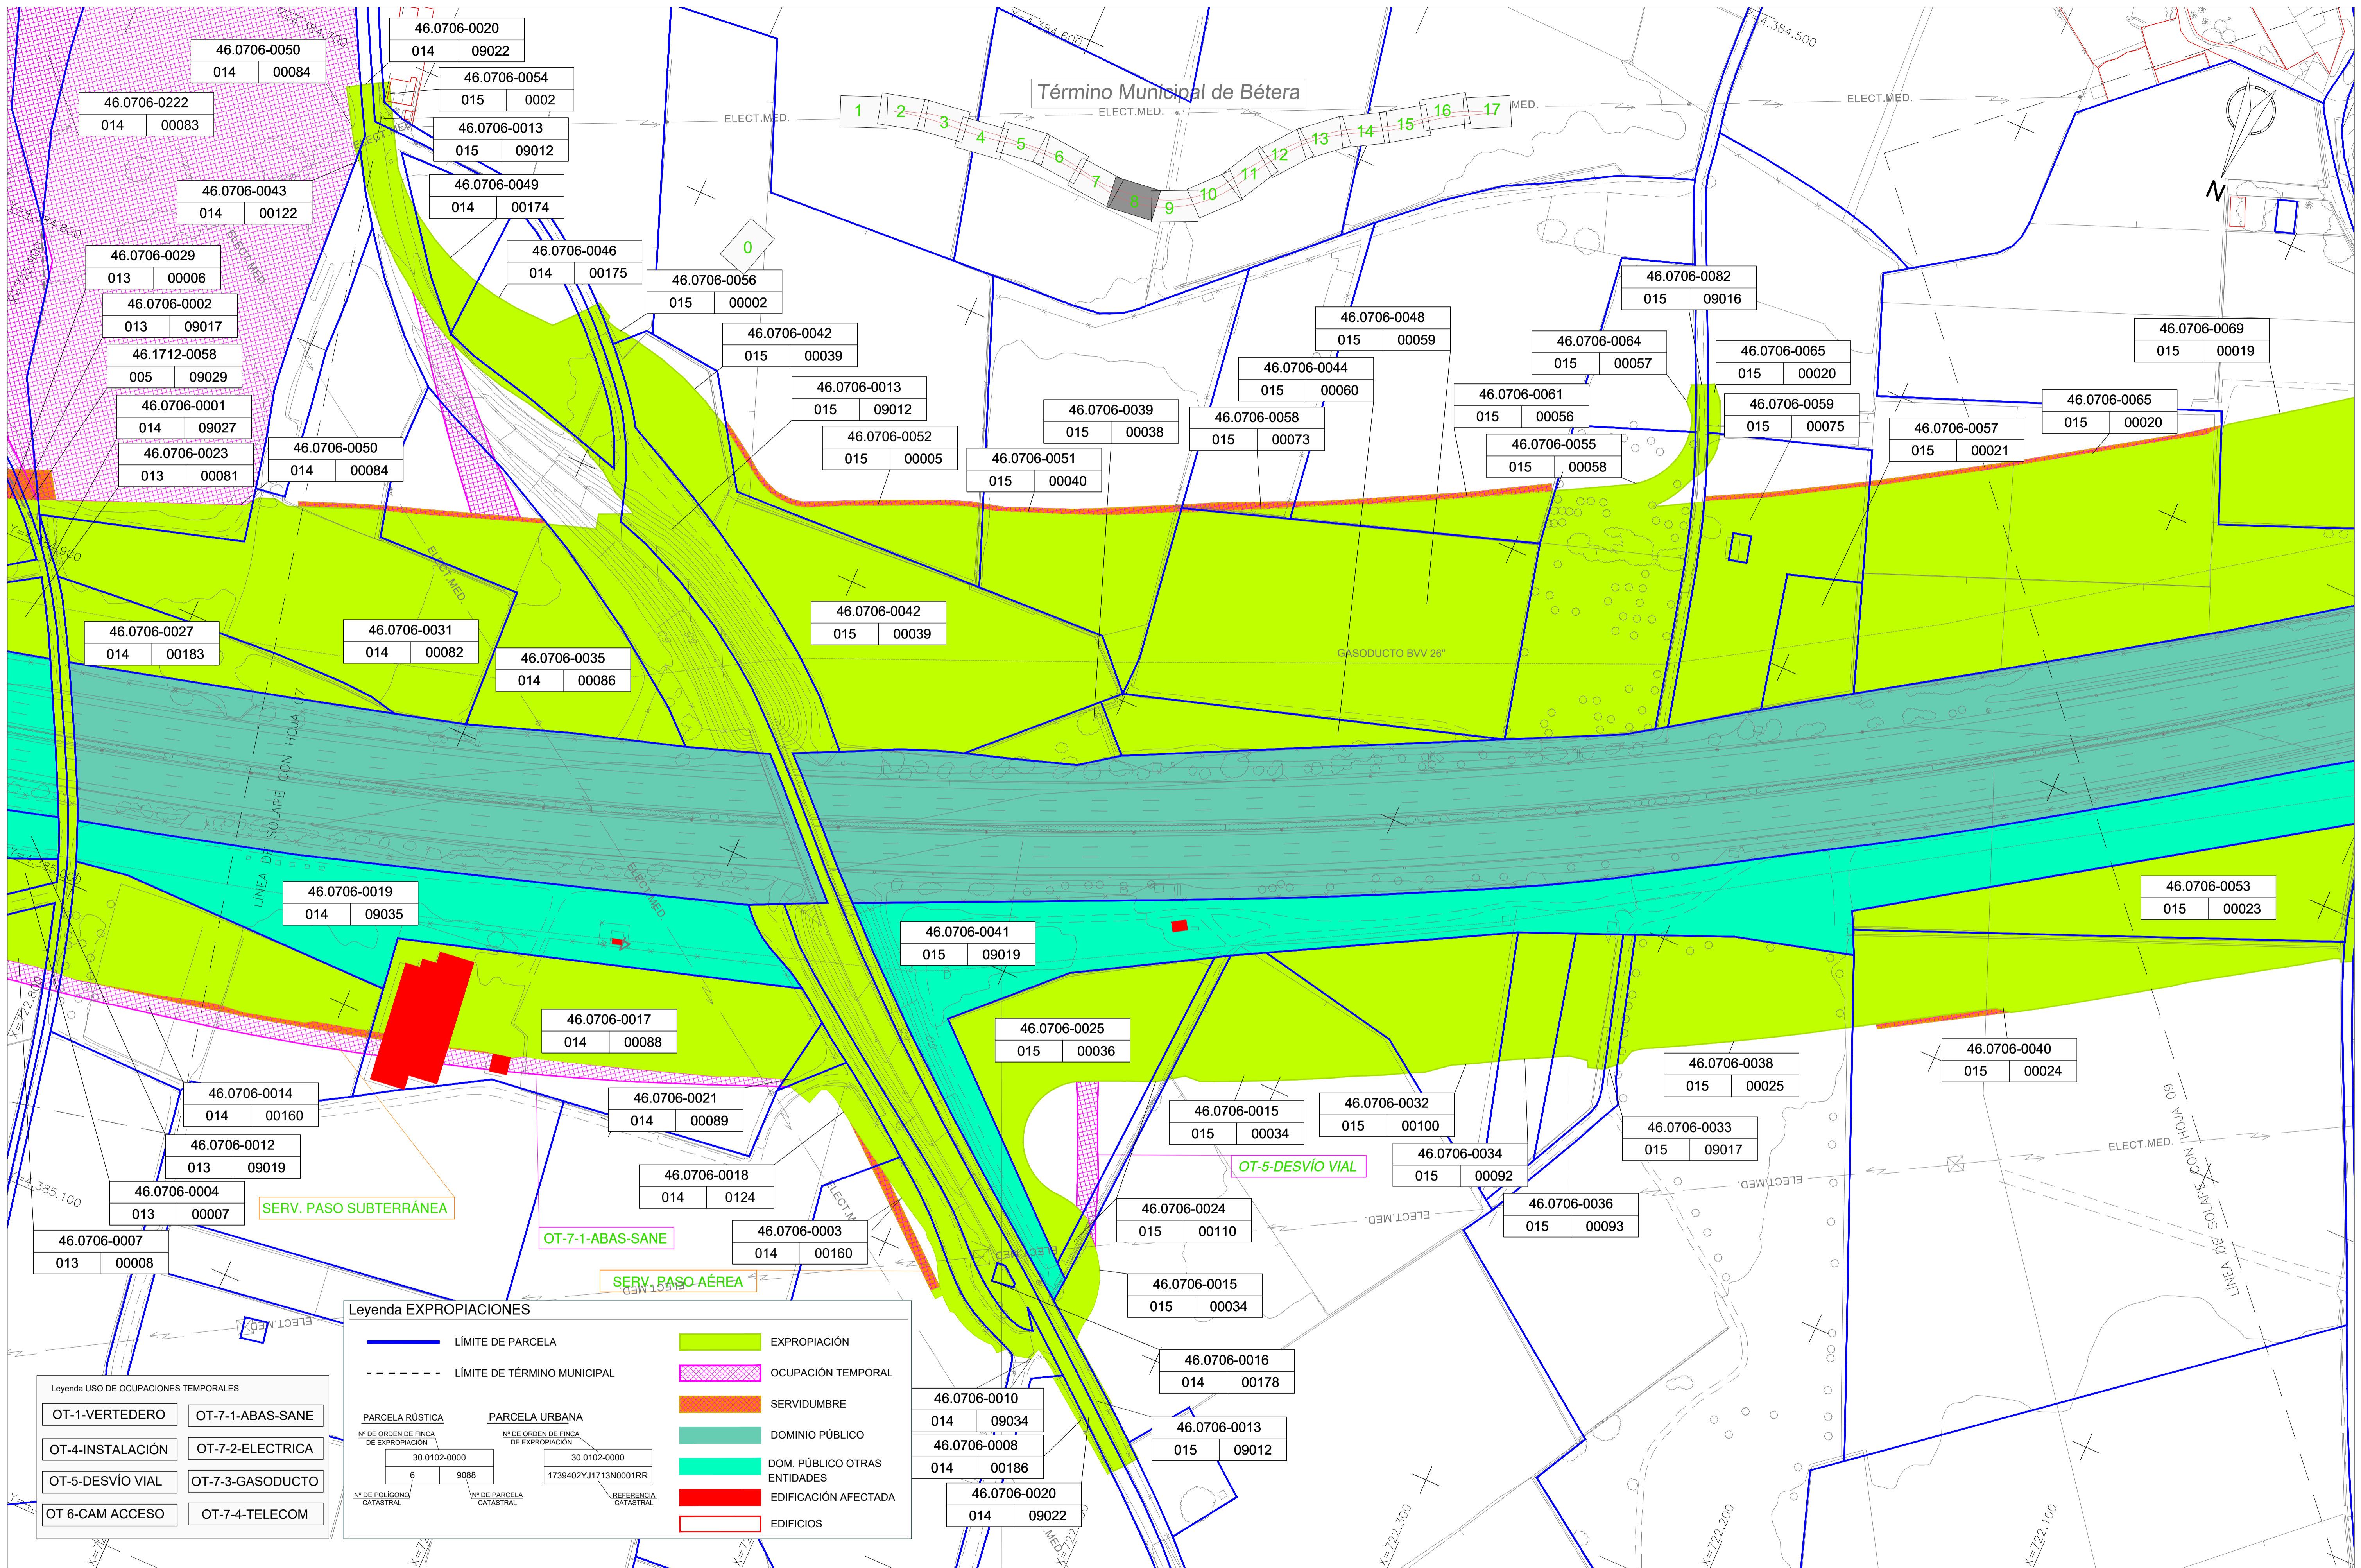

**Leyenda EXPROPIACIONES**


	LÍMITE DE PARCELA		EXPROPIACIÓN
	LÍMITE DE TÉRMINO MUNICIPAL		OCCUPACIÓN TEMPORAL
			SERVIDUMBRE
			DOMINIO PÚBLICO
			DOM. PÚBLICO OTRAS ENTIDADES
			EDIFICACIÓN AFECTADA
			EDIFICIOS


  

PARCELA RÚSTICA		PARCELA URBANA	
Nº DE ORDEN DE FINCA DE EXPROPIACIÓN	30.0102-0000	Nº DE ORDEN DE FINCA DE EXPROPIACIÓN	30.0102-0000
	6 9088		1739402YJ1713N0001RR
Nº DE POLÍGONO CATASTRAL	X=7	Nº DE PARCELA CATASTRAL	REFERENCIA CATASTRAL

**Leyenda USO DE OCCUPACIONES TEMPORALES**

OT-1-VERTEDERO	OT-7-1-ABAS-SANE
OT-4-INSTALACIÓN	OT-7-2-ELECTRICA
OT-5-DESVÍO VIAL	OT-7-3-GASODUCTO
OT-6-CAM ACCESO	OT-7-4-TELECOM

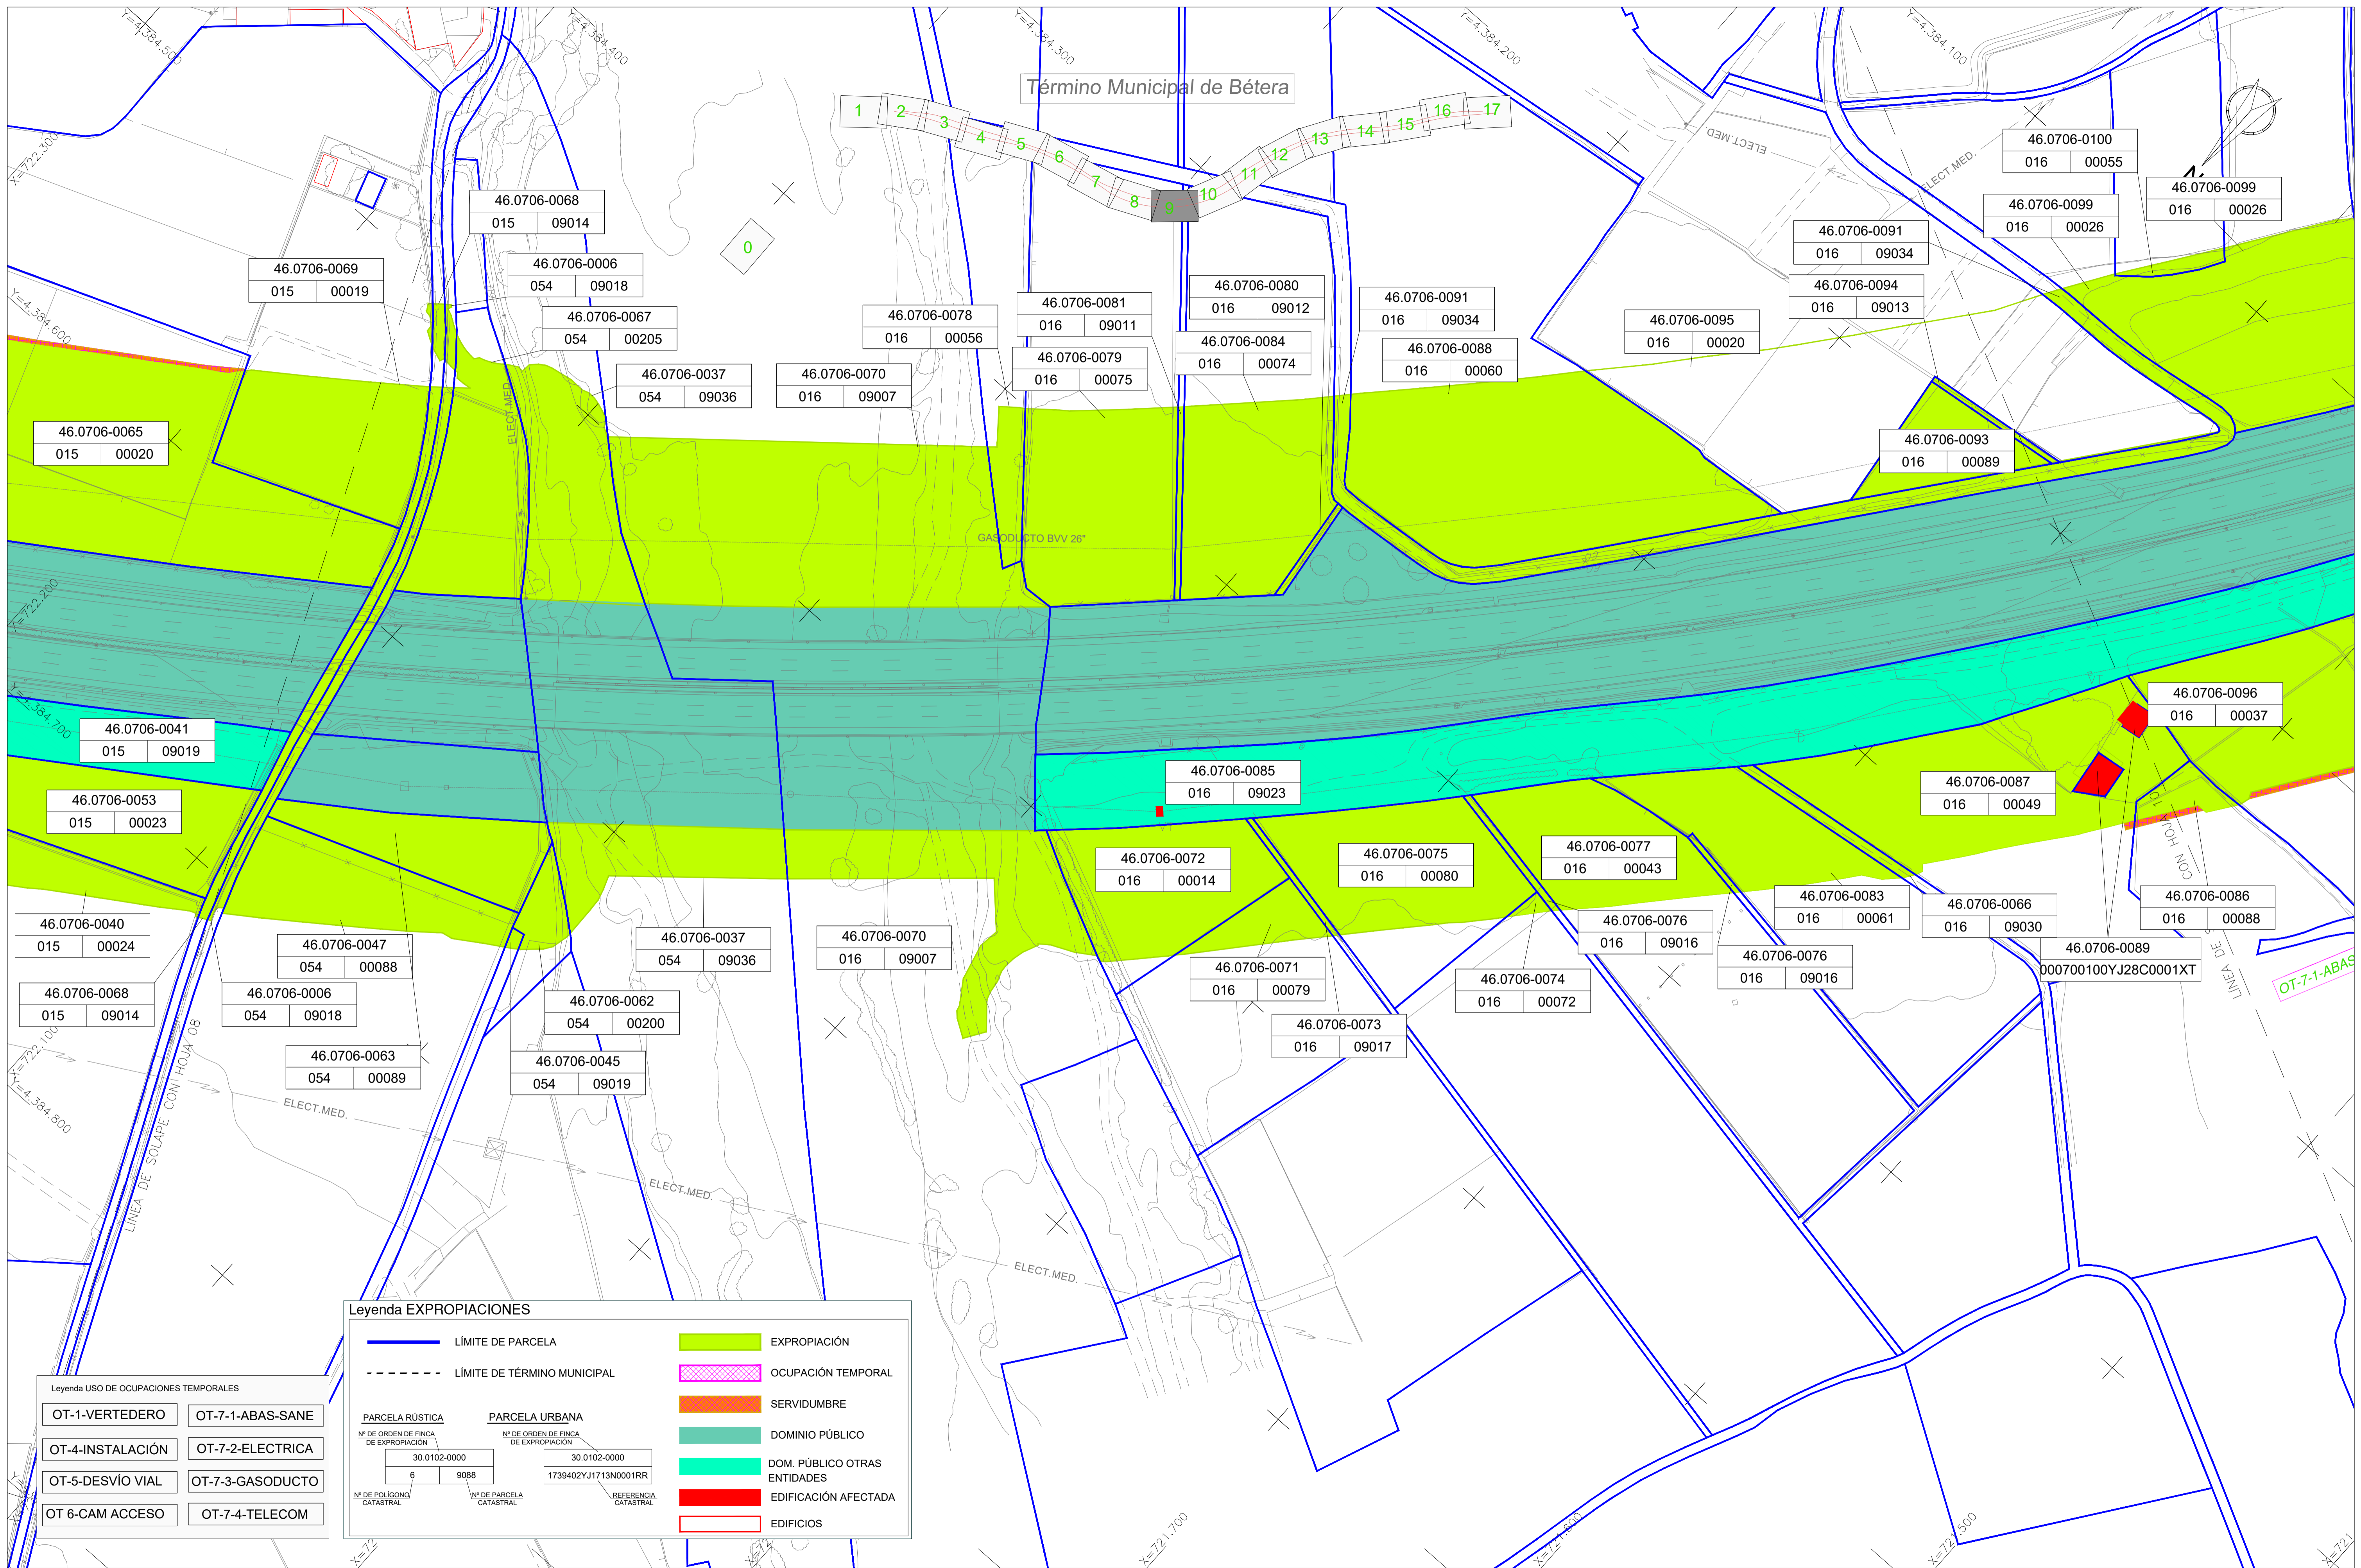

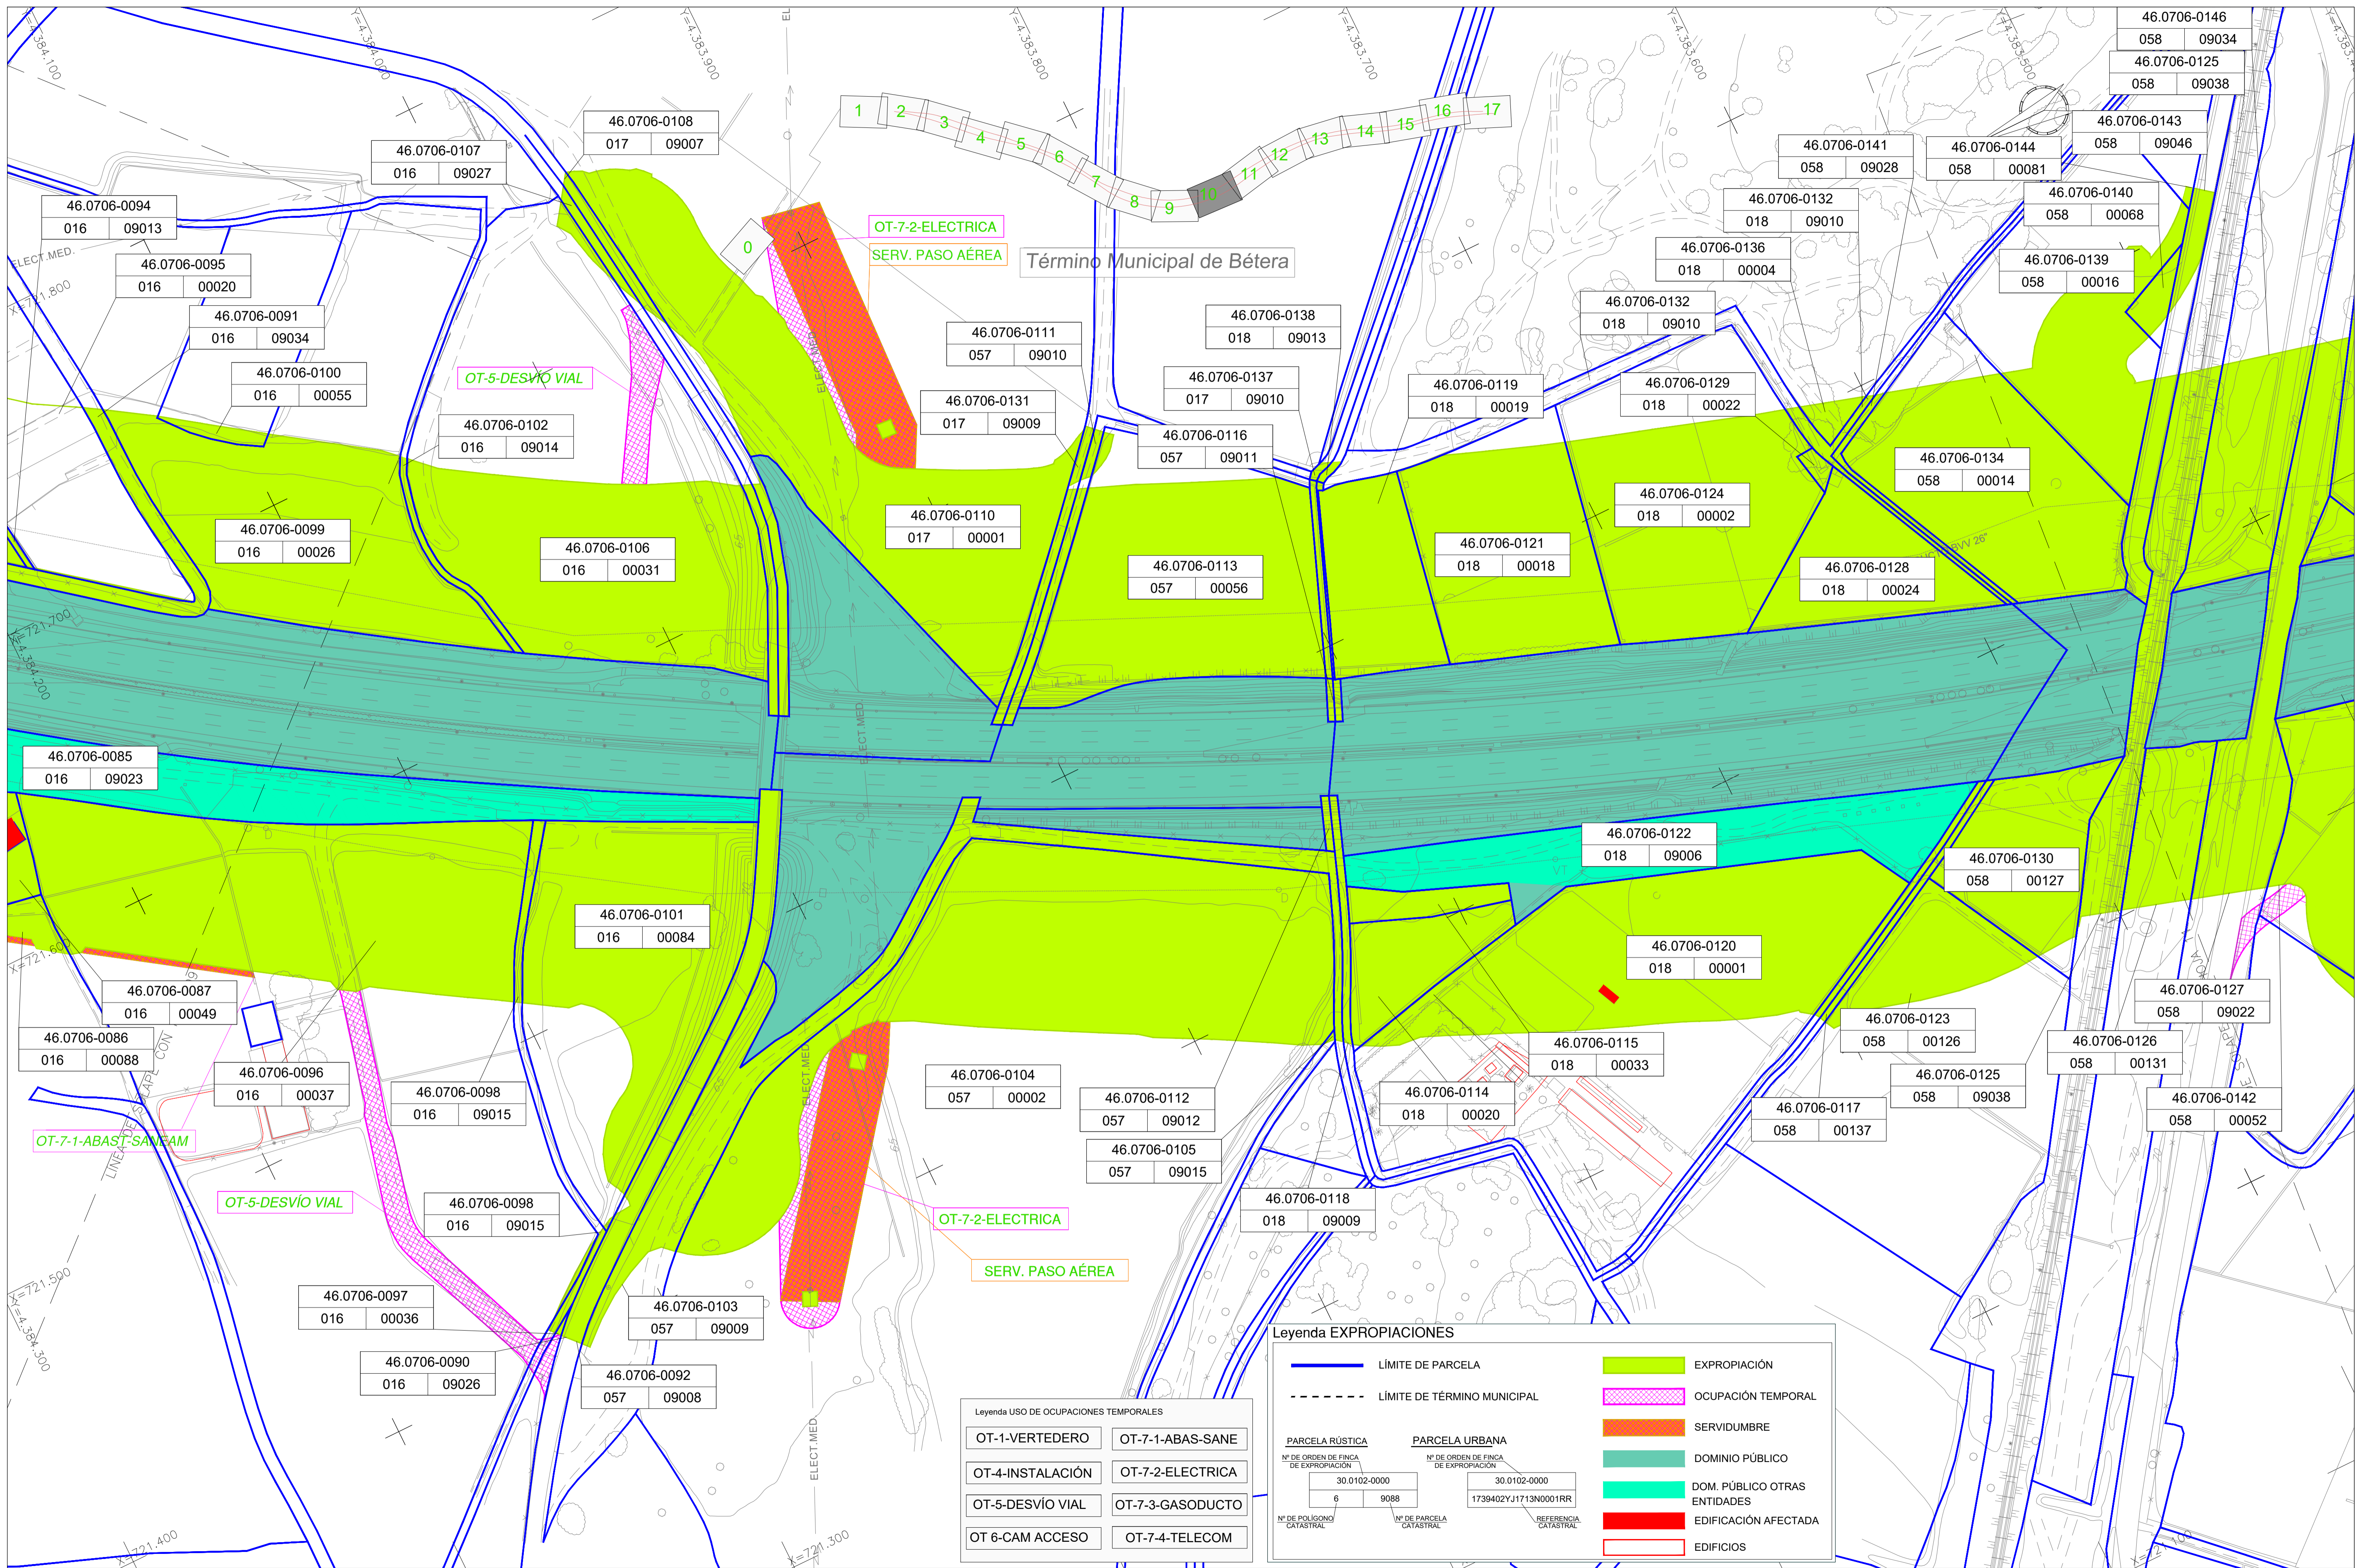

Leyenda USO DE OCUPACIONES TEMPORALES


OT-1-VERTEDERO	OT-7-1-ABAS-SANE
OT-4-INSTALACIÓN	OT-7-2-ELECTRICA
OT-5-DESVIÓ VIAL	OT-7-3-GASODUCTO
OT-6-CAM ACCESO	OT-7-4-TELECOM

Leyenda EXPROPIACIONES

	LÍMITE DE PARCELA		EXPROPIACIÓN
	LÍMITE DE TÉRMINO MUNICIPAL		OCUPACIÓN TEMPORAL
			SERVIDUMBRE
			DOMINIO PÚBLICO
			DOM. PÚBLICO OTRAS ENTIDADES
			EDIFICACIÓN AFECTADA
			EDIFICIOS

PARCELA RÚSTICA		PARCELA URBANA	
Nº DE ORDEN DE FINCA DE EXPROPIACIÓN	Nº DE ORDEN DE FINCA DE EXPROPIACIÓN	Nº DE ORDEN DE FINCA DE EXPROPIACIÓN	Nº DE ORDEN DE FINCA DE EXPROPIACIÓN
30.0102-0000	30.0102-0000	30.0102-0000	30.0102-0000
6	9088	1739402YJ1713N0001RR	
Nº DE POLIGONO CATASTRAL	Nº DE PARCELA CATASTRAL	REFERENCIA CATASTRAL	

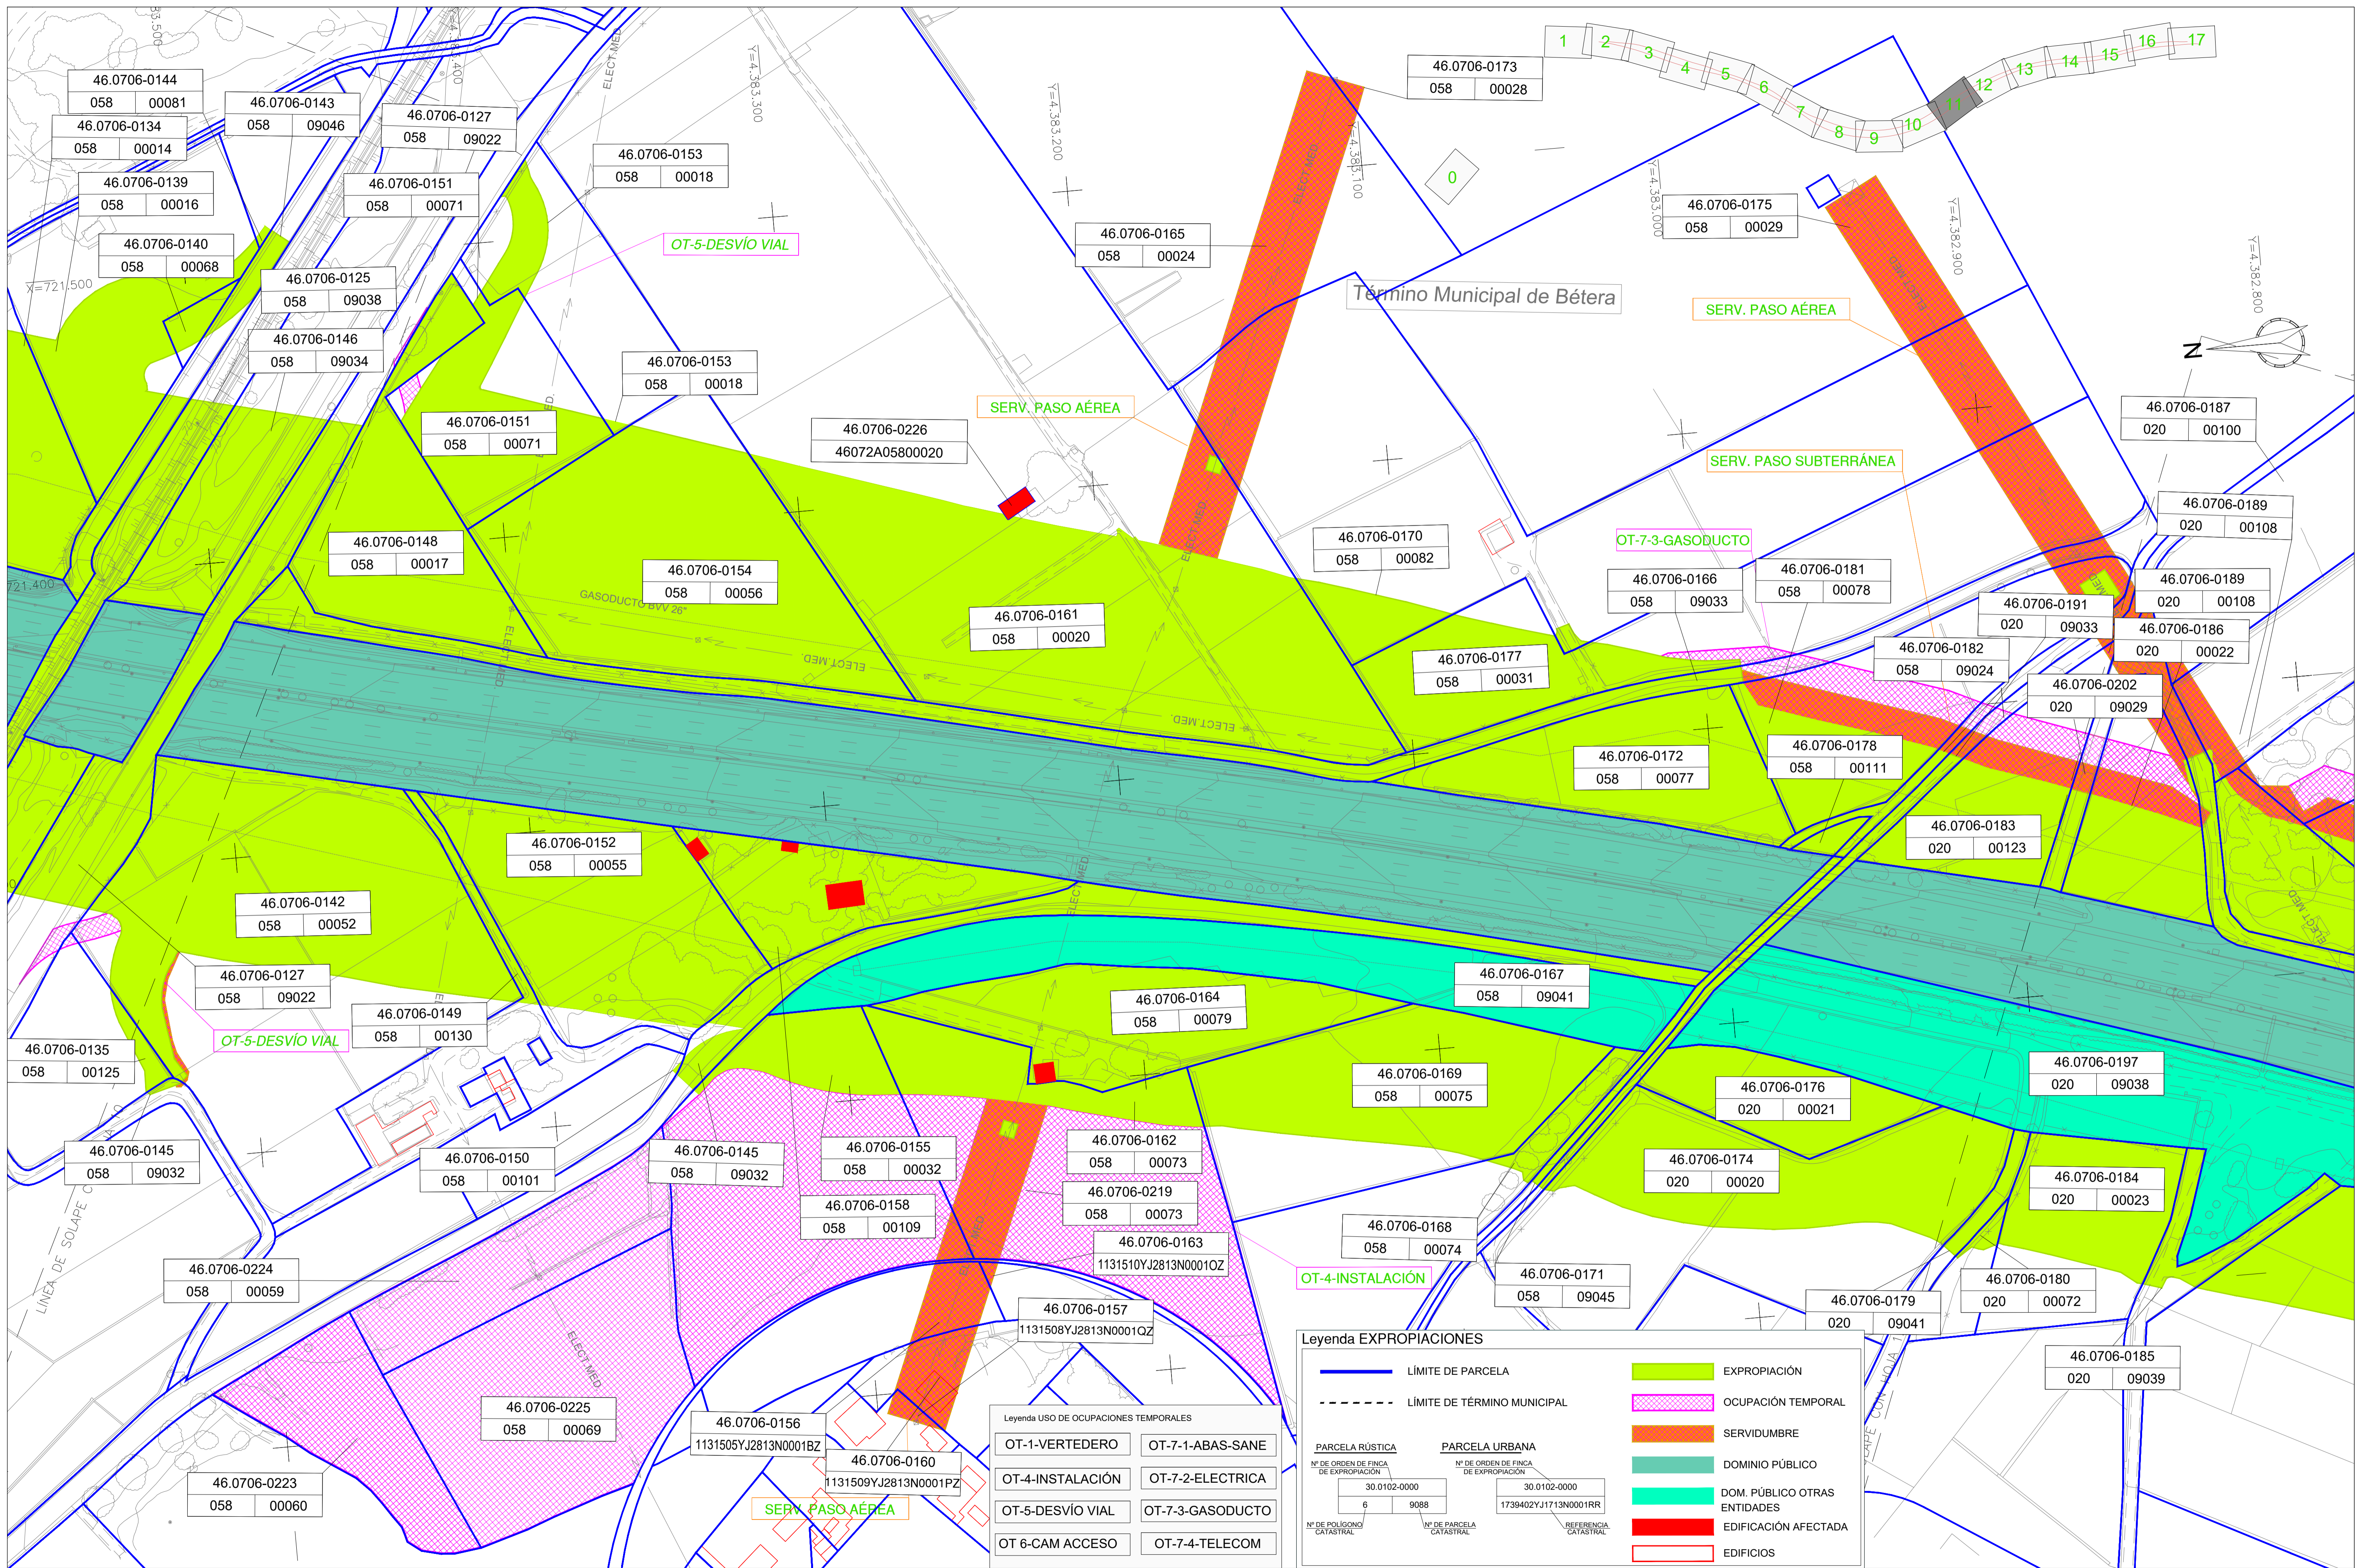

**Leyenda EXPROPIACIONES**


	LÍMITE DE PARCELA		EXPROPIACIÓN
	LÍMITE DE TÉRMINO MUNICIPAL		OCUPACIÓN TEMPORAL
			SERVIDUMBRE
			DOMINIO PÚBLICO
			DOM. PÚBLICO OTRAS ENTIDADES
			EDIFICACIÓN AFECTADA
			EDIFICIOS

PARCELA RÚSTICA		PARCELA URBANA	
Nº DE ORDEN DE FINCA DE EXPROPIACIÓN	Nº DE POLÍGONO CATASTRAL	Nº DE ORDEN DE FINCA DE EXPROPIACIÓN	REFERENCIAL CATASTRAL
30.0102-0000	6 9088	30.0102-0000	1739402YJ1713N0001RR

**Leyenda USO DE OCUPACIONES TEMPORALES**

OT-1-VERTEDERO	OT-7-1-ABAS-SANE
OT-4-INSTALACIÓN	OT-7-2-ELECTRICA
OT-5-DESVÍO VIAL	OT-7-3-GASODUCTO
OT 6-CAM ACCESO	OT-7-4-TELECOM

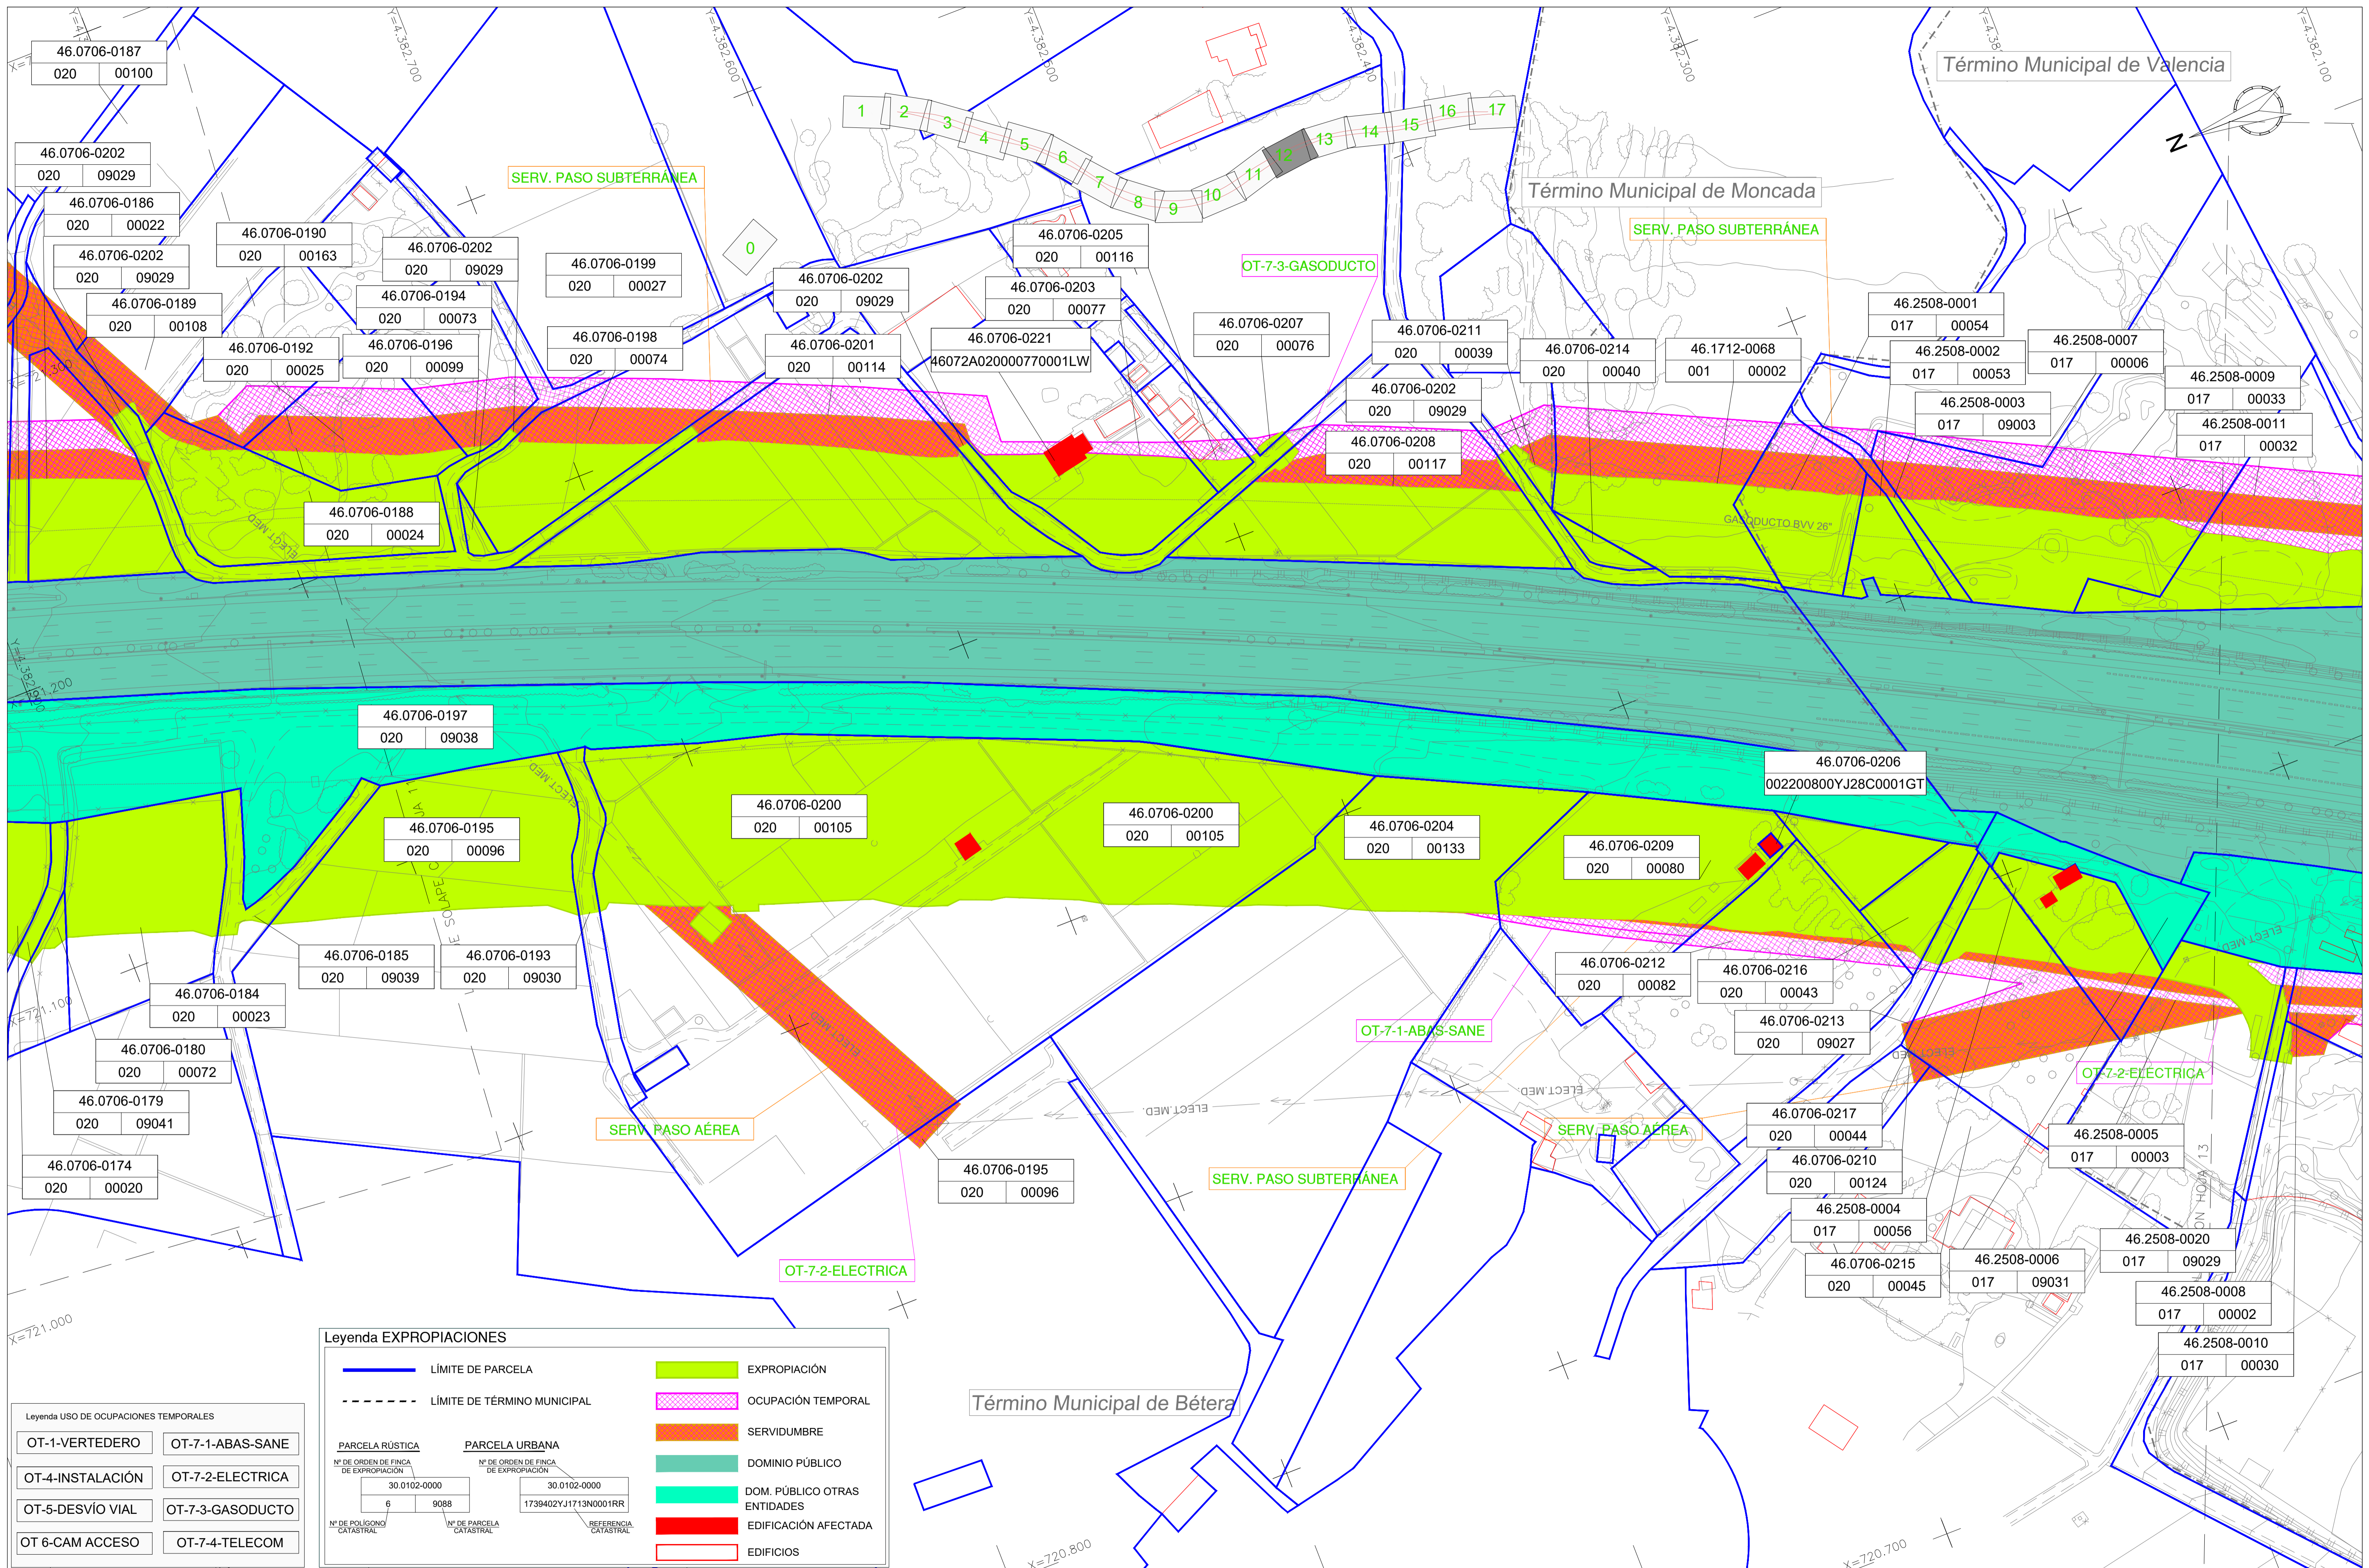


Leyenda USO DE OCUPACIONES TEMPORALES


OT-1-VERTEDERO	OT-7-1-ABAS-SANE
OT-4-INSTALACIÓN	OT-7-2-ELECTRICA
OT-5-DESVIÓ VIAL	OT-7-3-GASODUCTO
OT-6-CAM ACCESO	OT-7-4-TELECOM

Leyenda EXPROPIACIONES

LÍMITE DE PARCELA	EXPROPIACIÓN
LÍMITE DE TÉRMINO MUNICIPAL	OCUPACIÓN TEMPORAL
<b>PARCELA RÚSTICA</b>	<b>PARCELA URBANA</b>
Nº DE ORDEN DE FINCA DE EXPROPIACIÓN	Nº DE ORDEN DE FINCA DE EXPROPIACIÓN
30.0102-0000	30.0102-0000
6 9088	1739402YJ1713N0001RR
Nº DE POLIGONO CATASTRAL	Nº DE PARCELA CATASTRAL
	REFERENCIA CATASTRAL
SERVIDUMBRE	DOMINIO PÚBLICO
EDIFICACIÓN AFECTADA	EDIFICIOS

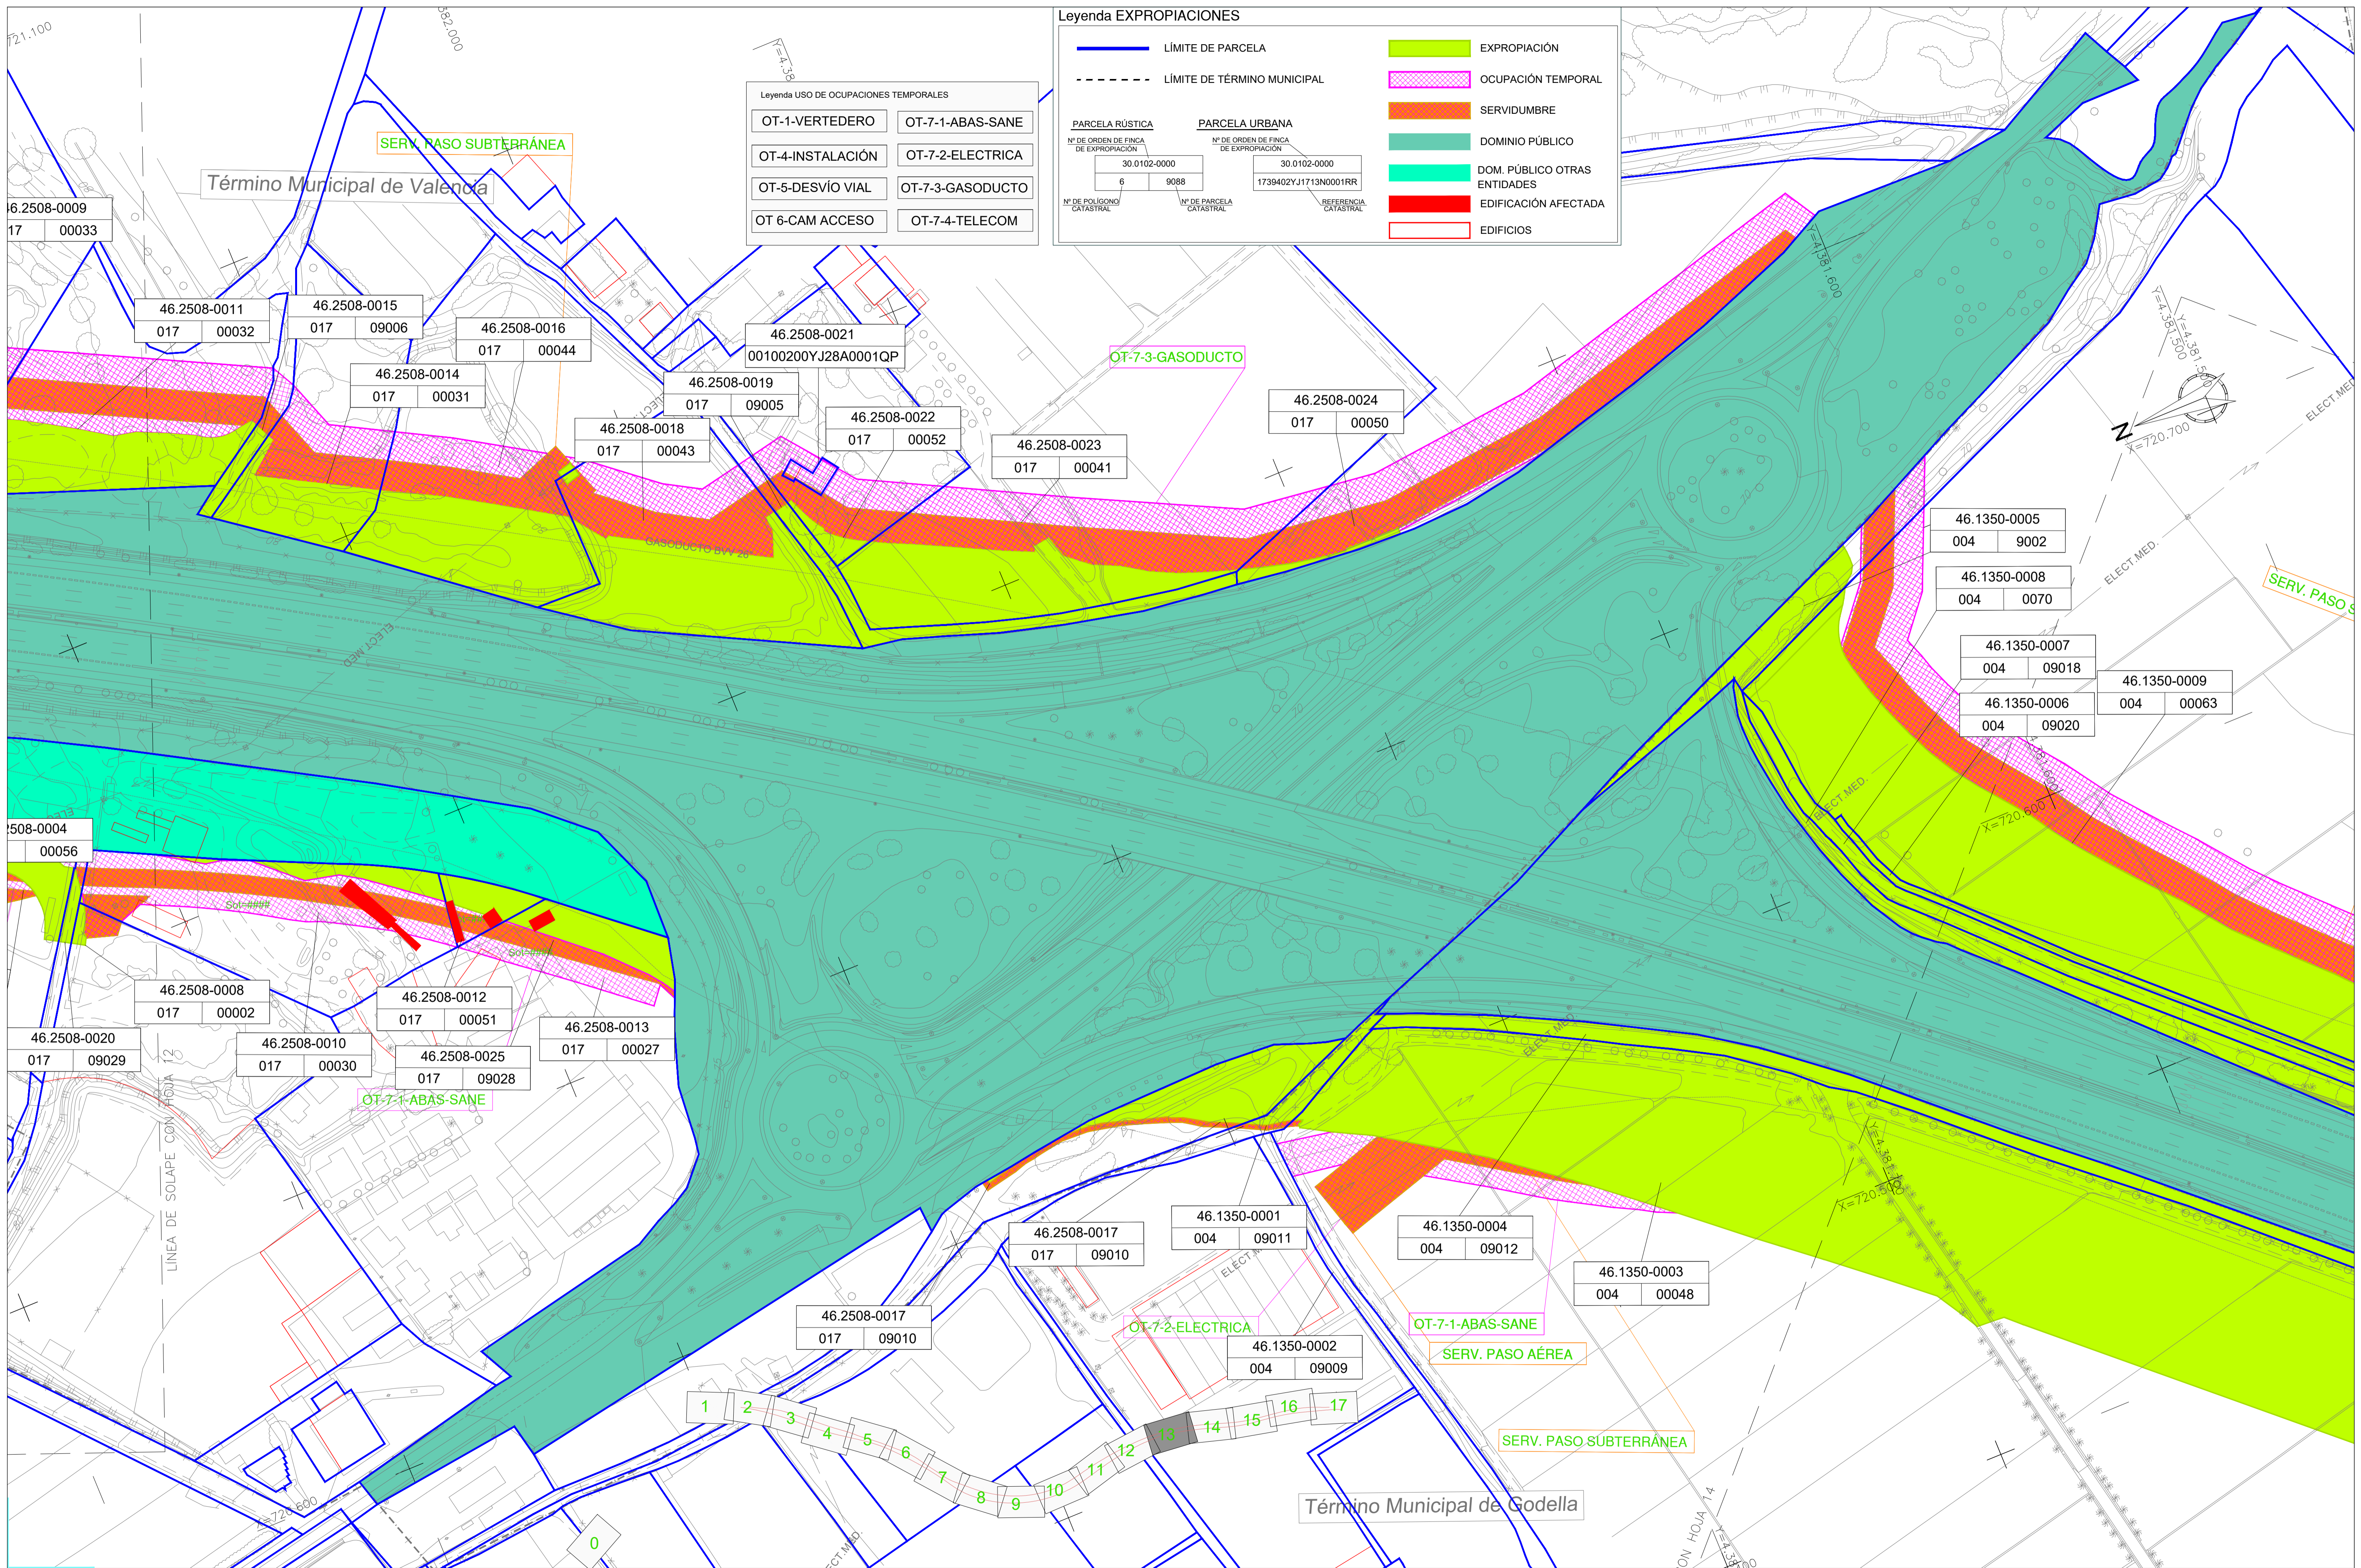



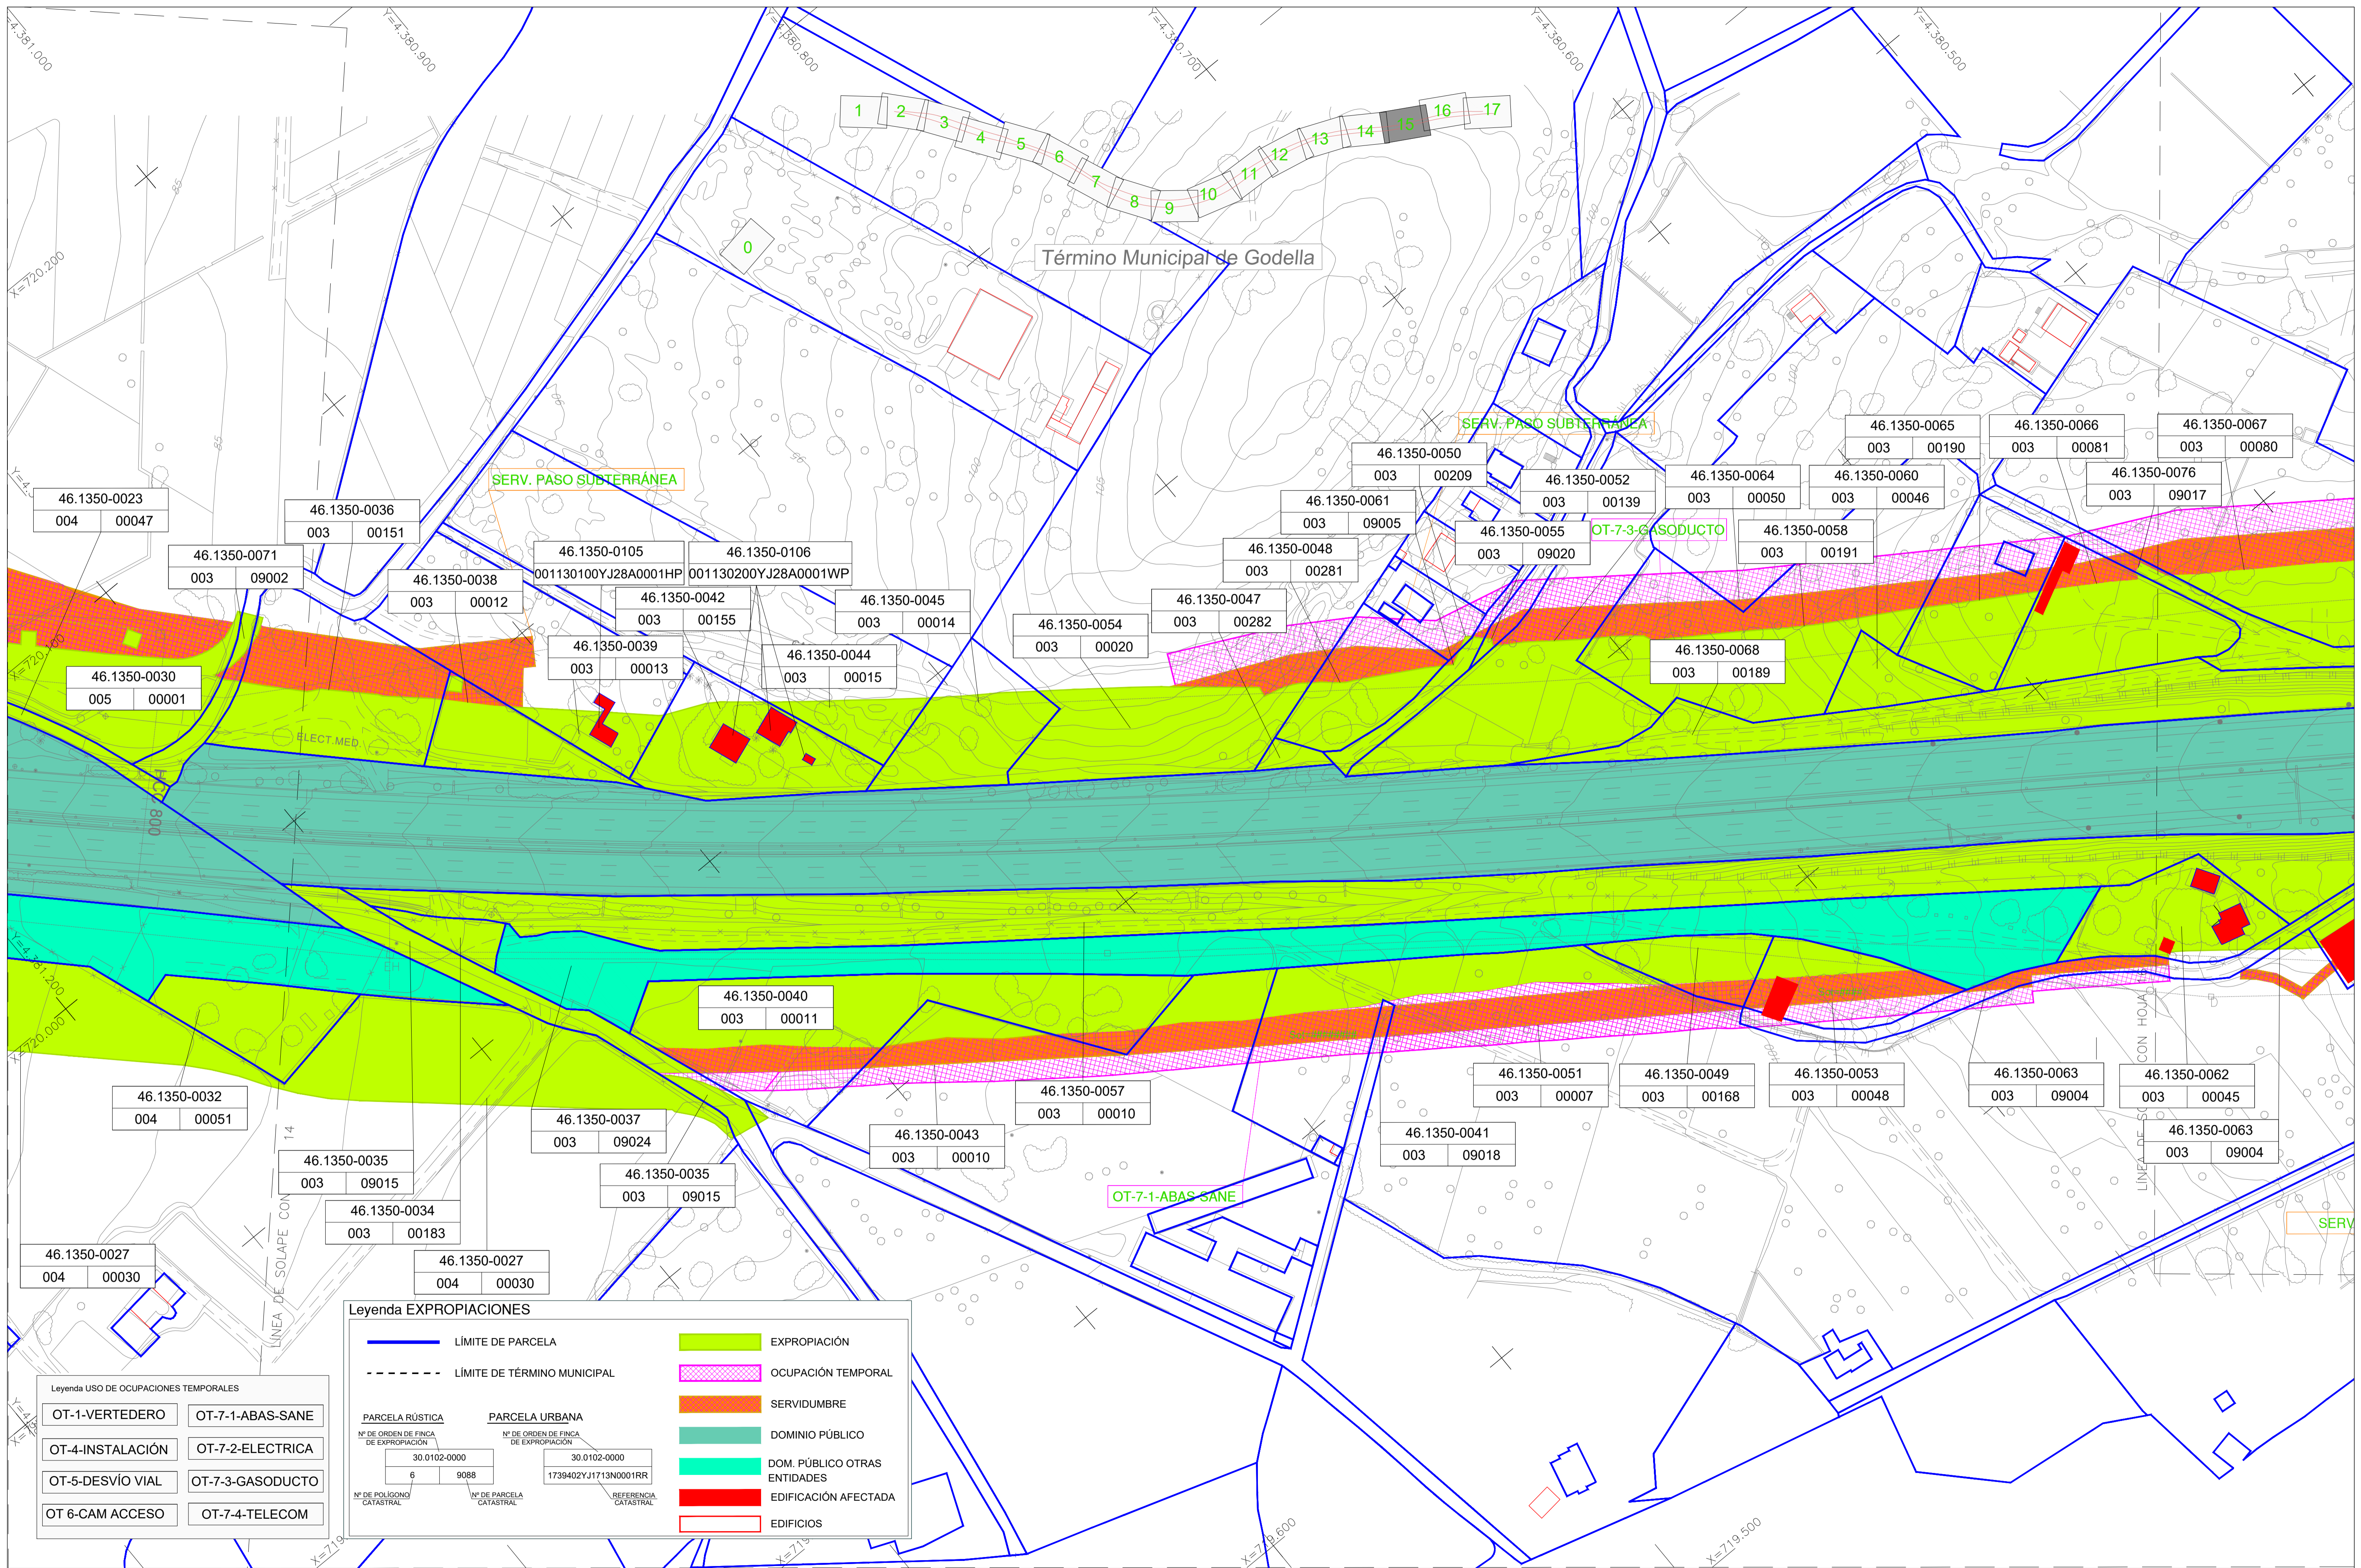

Término Municipal de Godella

SERV. PASO SUBTERRANEA

SERV. PASO SUBTERRANEA

OT-7-3-GASODUCTO

OT-7-1-ABAS SANE

**Leyenda EXPROPIACIONES**

LÍMITE DE PARCELA	EXPROPIACIÓN
LÍMITE DE TÉRMINO MUNICIPAL	OCUPACIÓN TEMPORAL
SERVIDUMBRE	DOMINIO PÚBLICO
DOM. PÚBLICO OTRAS ENTIDADES	EDIFICACIÓN AFECTADA
EDIFICIOS	


  

<b>PARCELA RÚSTICA</b>	<b>PARCELA URBANA</b>
Nº DE ORDEN DE FINCA DE EXPROPIACIÓN	Nº DE ORDEN DE FINCA DE EXPROPIACIÓN
30.0102-0000	30.0102-0000
6 9088	1739402YJ1713N0001RR
Nº DE POLÍGONO CATASTRAL	Nº DE PARCELA CATASTRAL
	REFERENCIA CATASTRAL

**Leyenda USO DE OCUPACIONES TEMPORALES**

OT-1-VERTEDERO	OT-7-1-ABAS-SANE
OT-4-INSTALACIÓN	OT-7-2-ELECTRICA
OT-5-DESVÍO VIAL	OT-7-3-GASODUCTO
OT-6-CAM ACCESO	OT-7-4-TELECOM



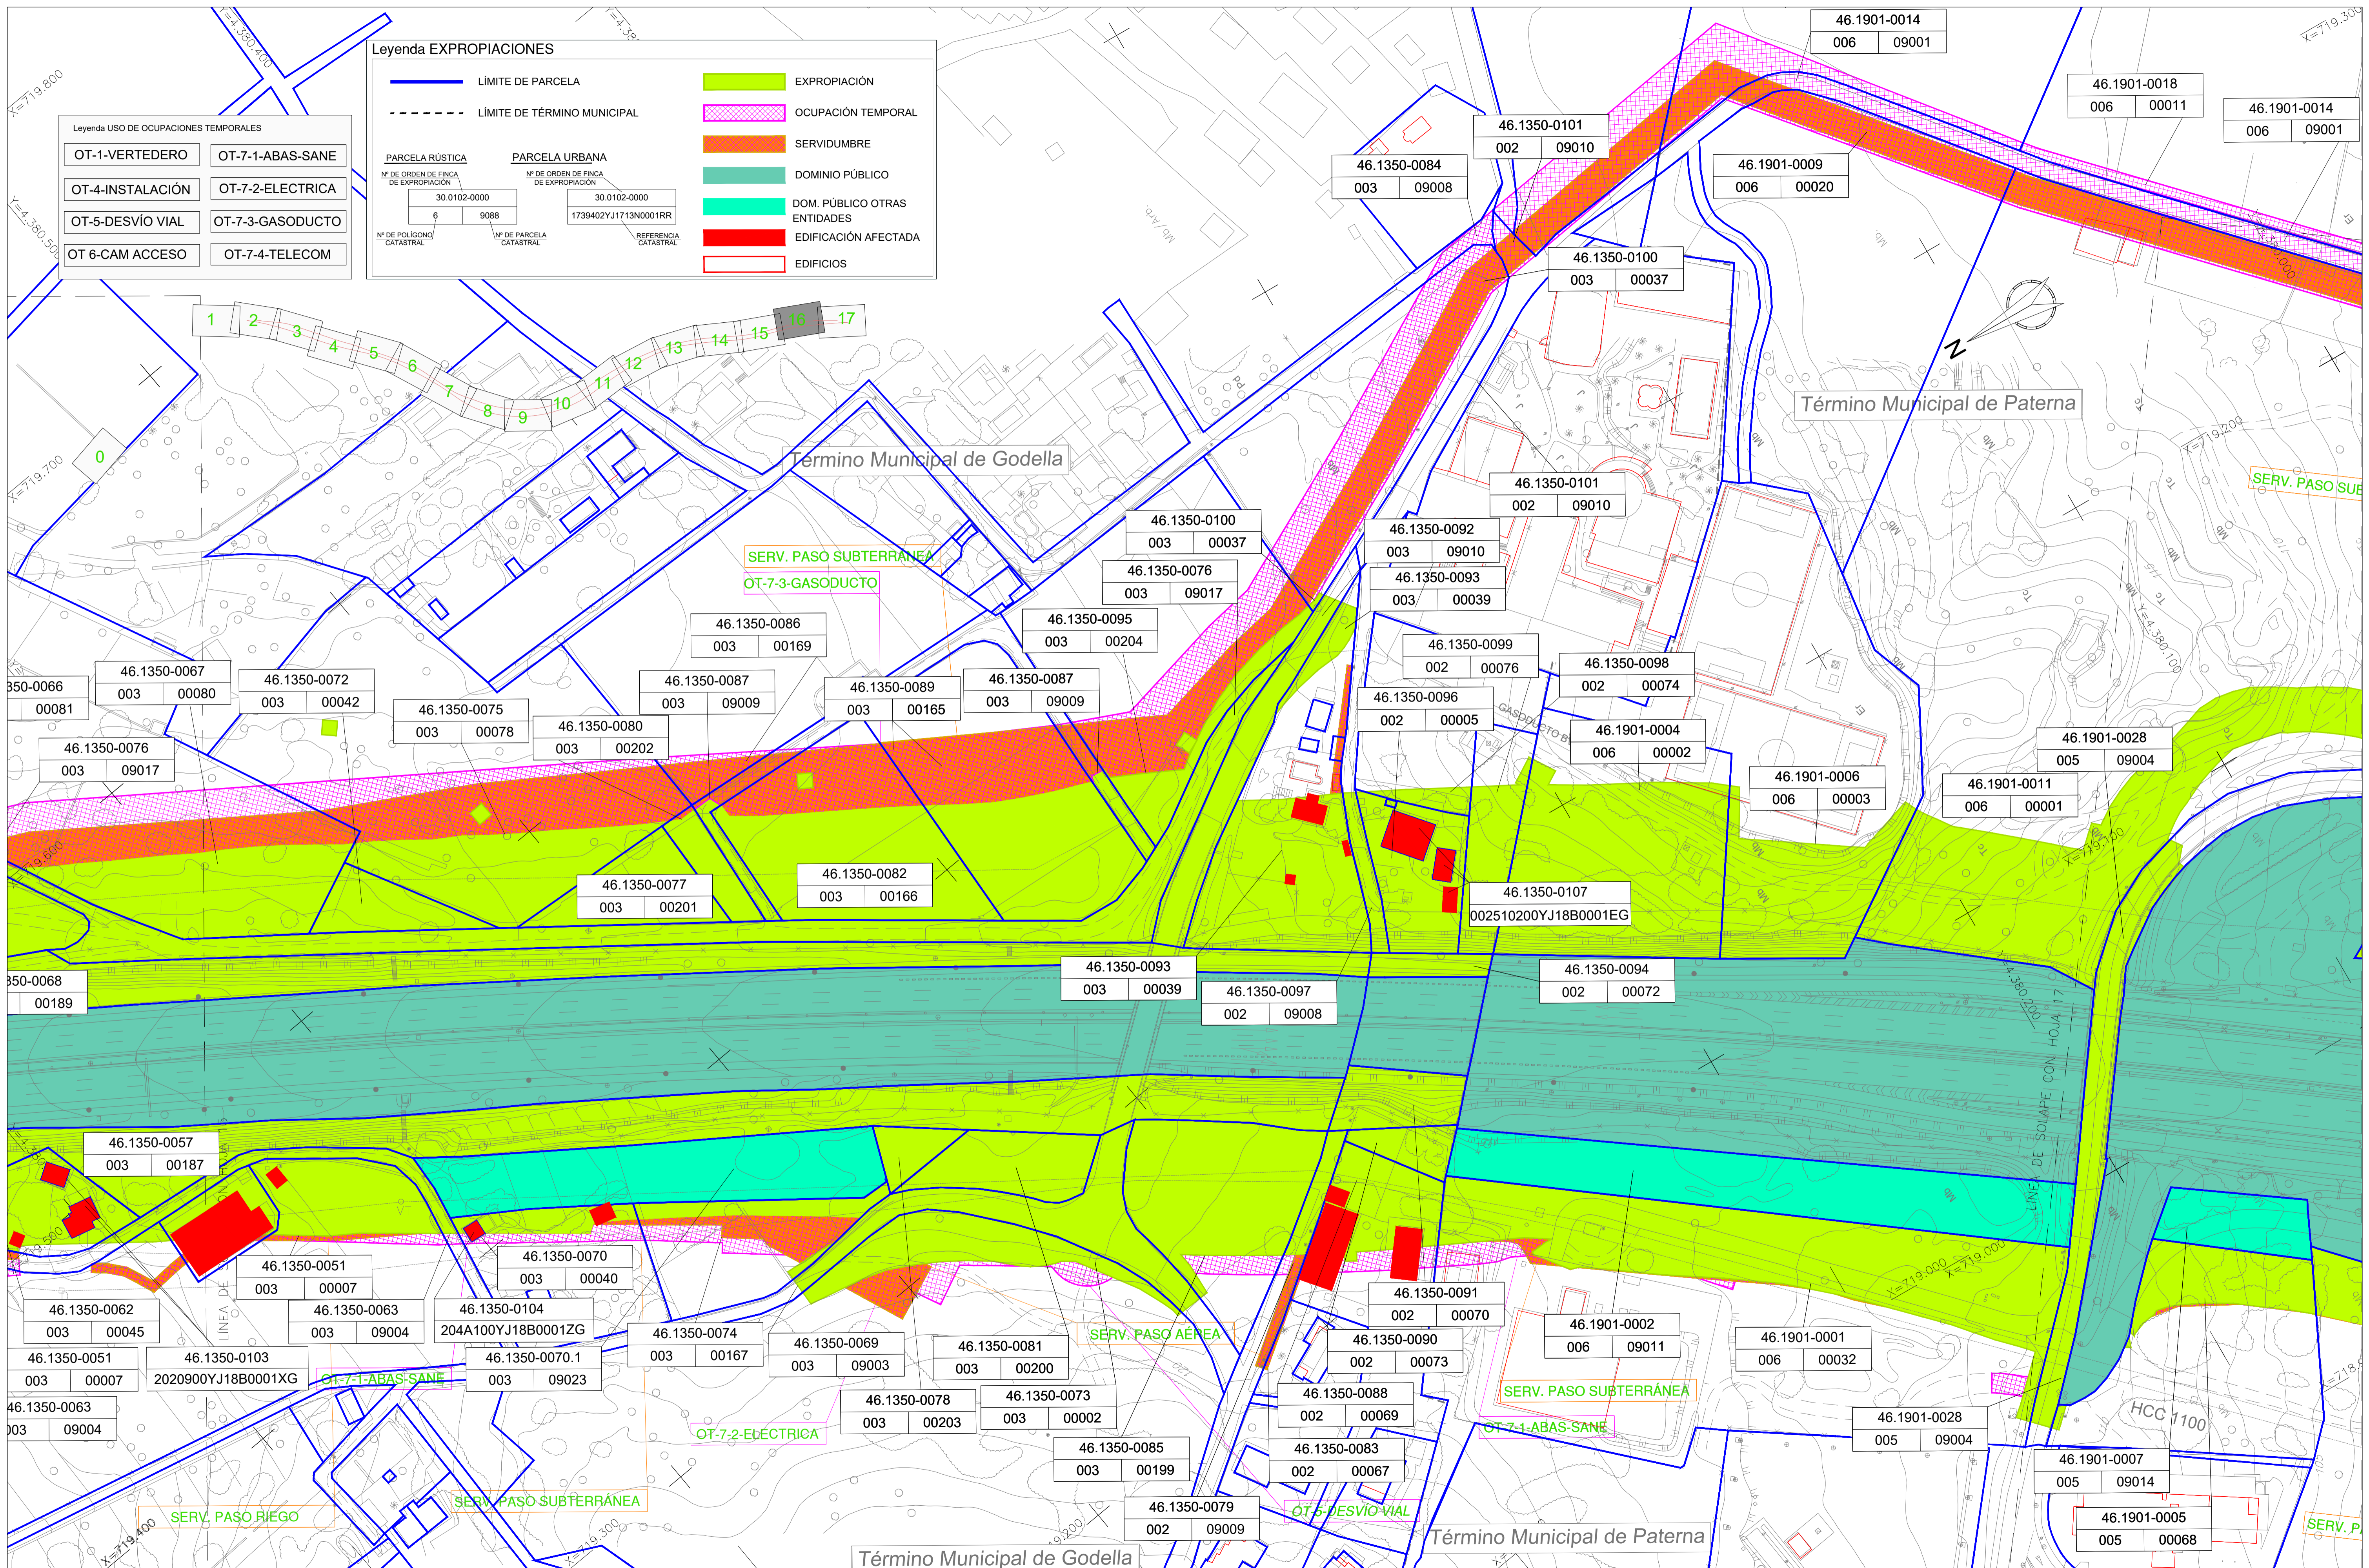

**Leyenda EXPROPIACIONES**


	LÍMITE DE PARCELA		EXPROPIACIÓN
	LÍMITE DE TÉRMINO MUNICIPAL		OCUPACIÓN TEMPORAL
			SERVIDUMBRE
			DOMINIO PÚBLICO
			DOM. PÚBLICO OTRAS ENTIDADES
			EDIFICACIÓN AFECTADA
			EDIFICIOS

PARCELA RÚSTICA		PARCELA URBANA	
Nº DE ORDEN DE FINCA DE EXPROPIACIÓN	Nº DE ORDEN DE FINCA DE EXPROPIACIÓN	Nº DE ORDEN DE FINCA DE EXPROPIACIÓN	Nº DE ORDEN DE FINCA DE EXPROPIACIÓN
30.0102-0000	30.0102-0000	30.0102-0000	30.0102-0000
6	9088	1739402YJ1713N0001RR	
Nº DE POLÍGONO CATASTRAL	Nº DE PARCELA CATASTRAL	REFERENCIA CATASTRAL	

**Leyenda USO DE OCUPACIONES TEMPORALES**

OT-1-VERTEDERO	OT-7-1-ABAS-SANE
OT-4-INSTALACIÓN	OT-7-2-ELECTRICA
OT-5-DESVÍO VIAL	OT-7-3-GASODUCTO
OT-6-CAM ACCESO	OT-7-4-TELECOM

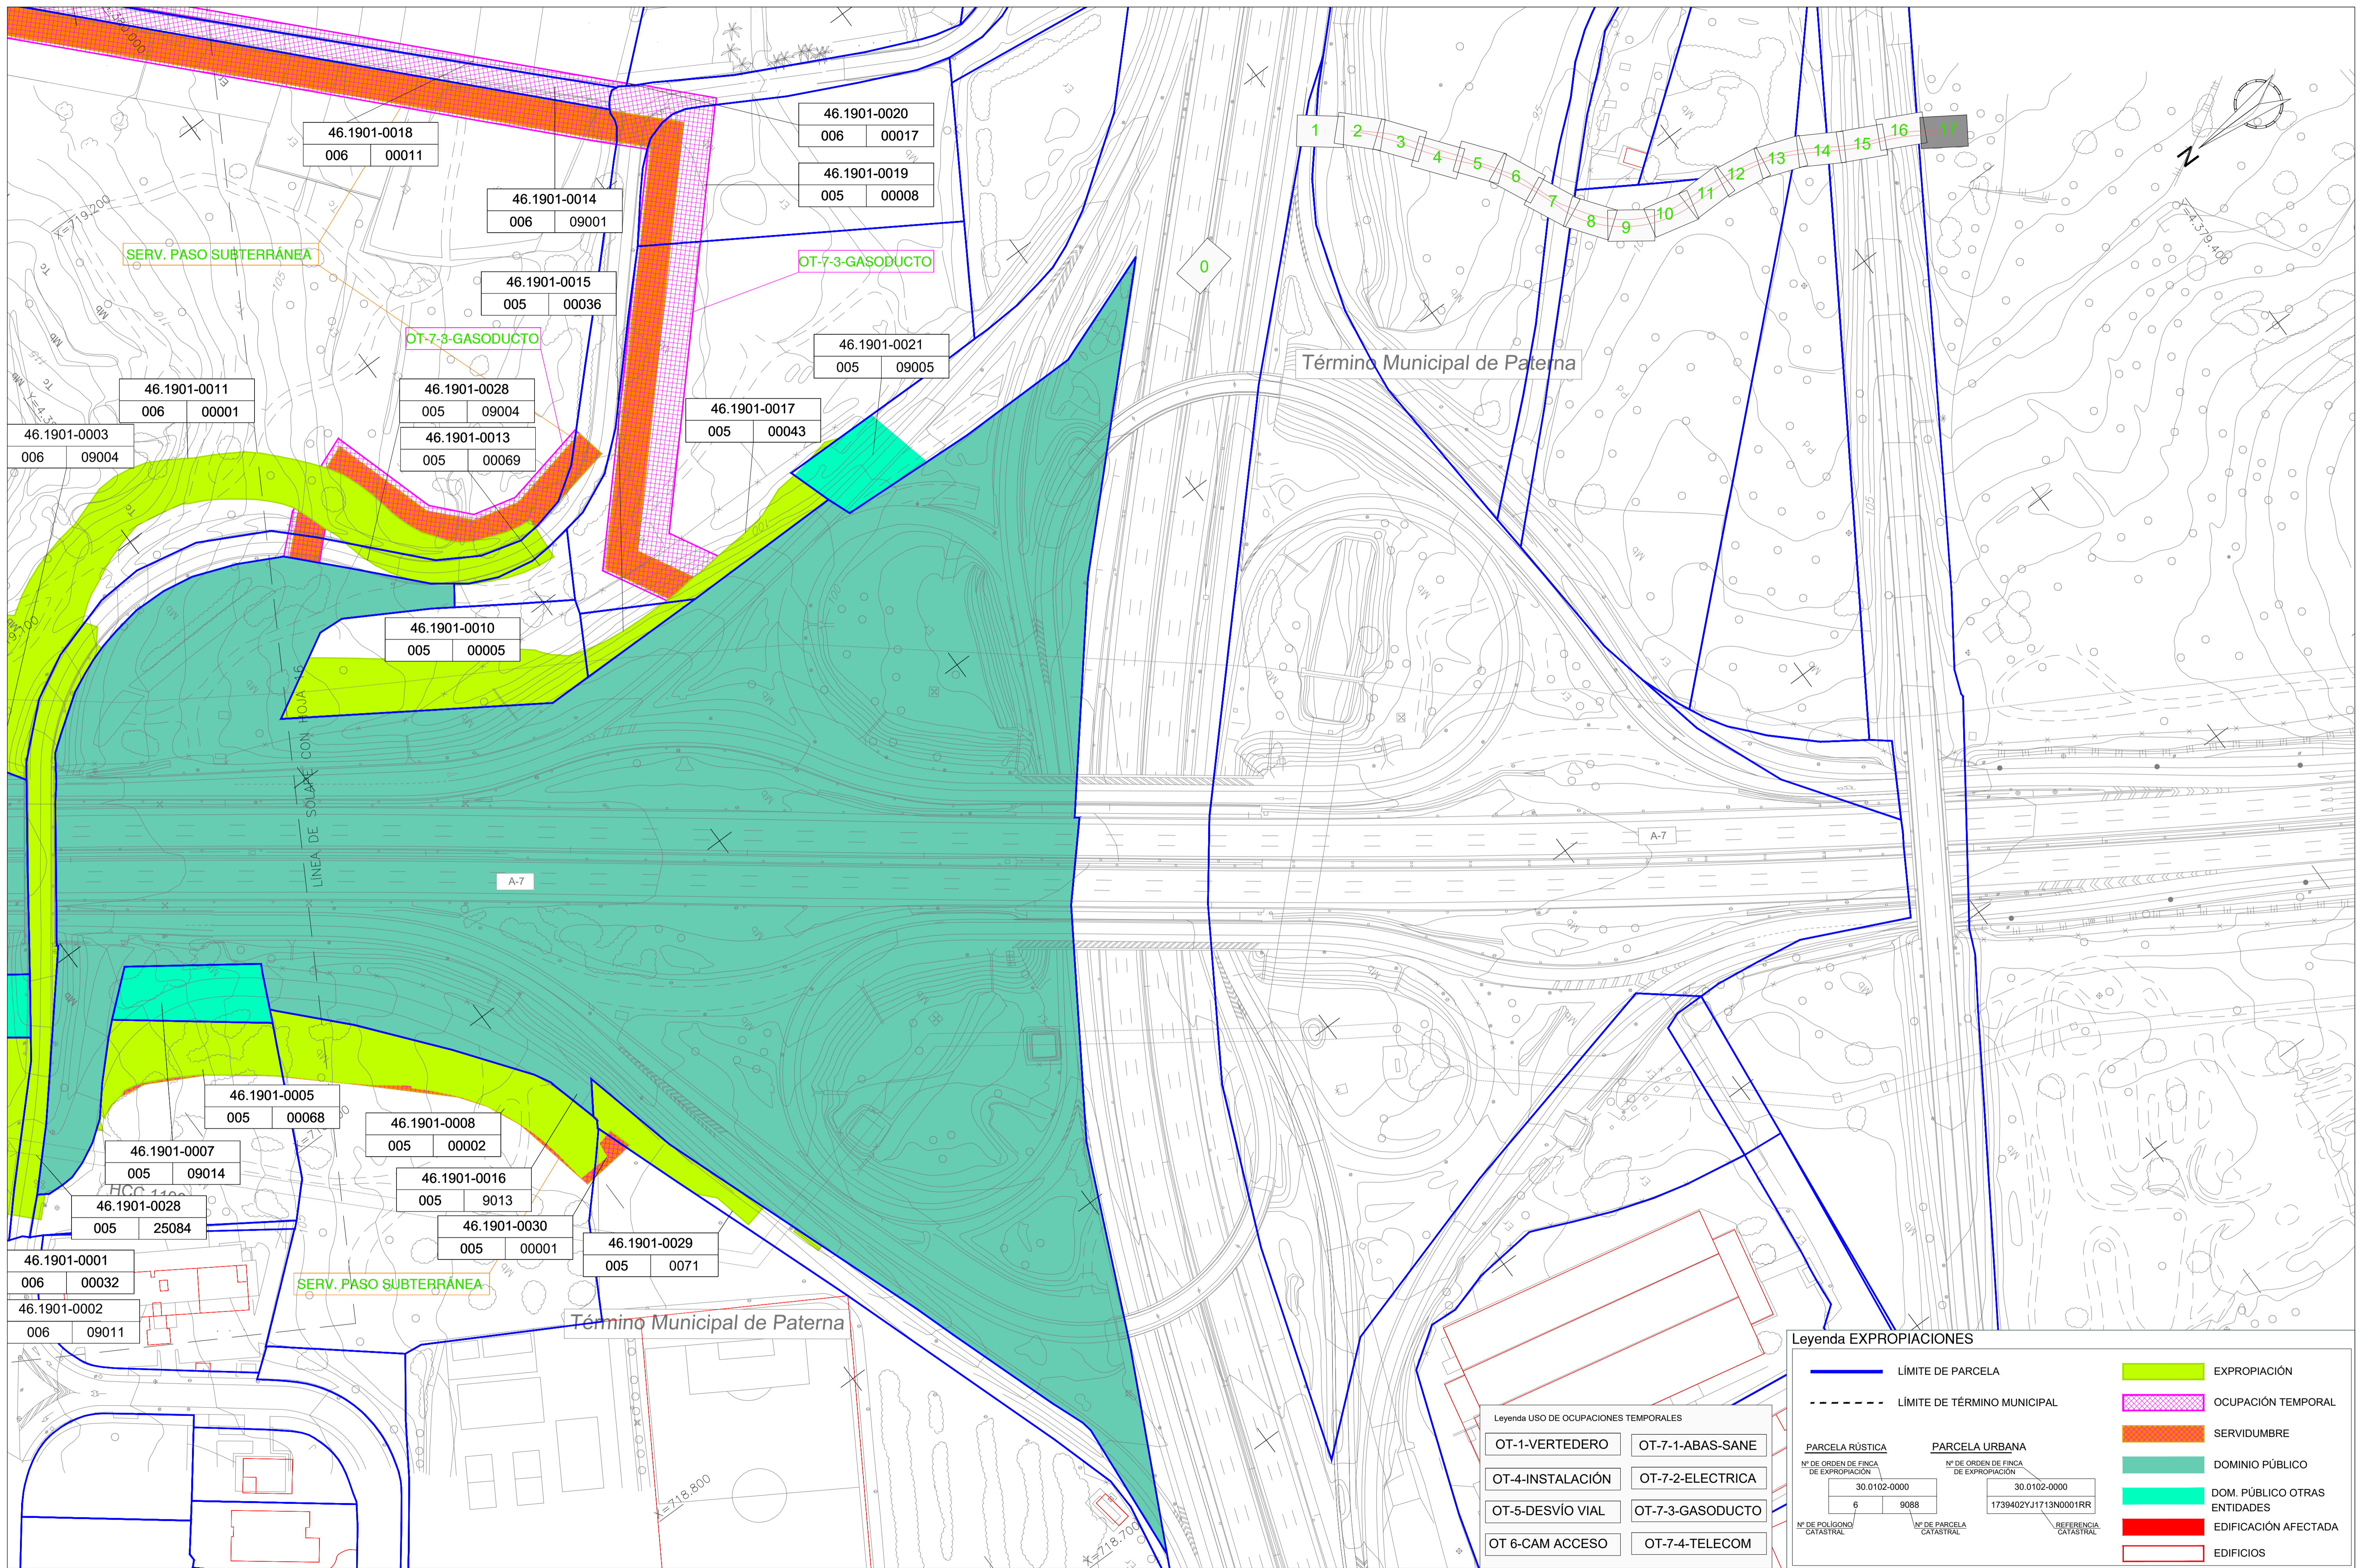

46.1901-0018  
006 00011

46.1901-0020  
006 00017

46.1901-0014  
006 09001

46.1901-0019  
005 00008

46.1901-0015  
005 00036

46.1901-0021  
005 09005

46.1901-0011  
006 00001

46.1901-0028  
005 09004

46.1901-0017  
005 00043

46.1901-0003  
006 09004

46.1901-0013  
005 00069

46.1901-0010  
005 00005

46.1901-0005  
005 00068

46.1901-0008  
005 00002

46.1901-0007  
005 09014

46.1901-0016  
005 9013

46.1901-0028  
005 25084

46.1901-0030  
005 00001

46.1901-0029  
005 00071

46.1901-0001  
006 00032

46.1901-0002  
006 09011

1 2 3 4 5 6 7 8 9 10 11 12 13 14 15 16 17

Término Municipal de Paterna

Término Municipal de Paterna

Leyenda EXPROPIACIONES			
	LÍMITE DE PARCELA		EXPROPIACIÓN
	LÍMITE DE TÉRMINO MUNICIPAL		OCCUPACIÓN TEMPORAL
	SERVIDUMBRE		DOMINIO PÚBLICO
	EDIFICACIÓN AFECTADA		EDIFICIOS

Leyenda USO DE OCCUPACIONES TEMPORALES	
OT-1-VERTEDERO	OT-7-1-ABAS-SANE
OT-4-INSTALACIÓN	OT-7-2-ELECTRICA
OT-5-DESVÍO VIAL	OT-7-3-GASODUCTO
OT-6-CAM ACCESO	OT-7-4-TELECOM

PARCELA RÚSTICA		PARCELA URBANA	
Nº DE ORDEN DE FINCA DE EXPROPIACIÓN	30.0102-0000	Nº DE ORDEN DE FINCA DE EXPROPIACIÓN	30.0102-0000
Nº DE POLÍGONO CATASTRAL	6 9088	Nº DE PARCELA CATASTRAL	1739402Y1713N0001RR
REFERENCIA CATASTRAL		REFERENCIA CATASTRAL	