










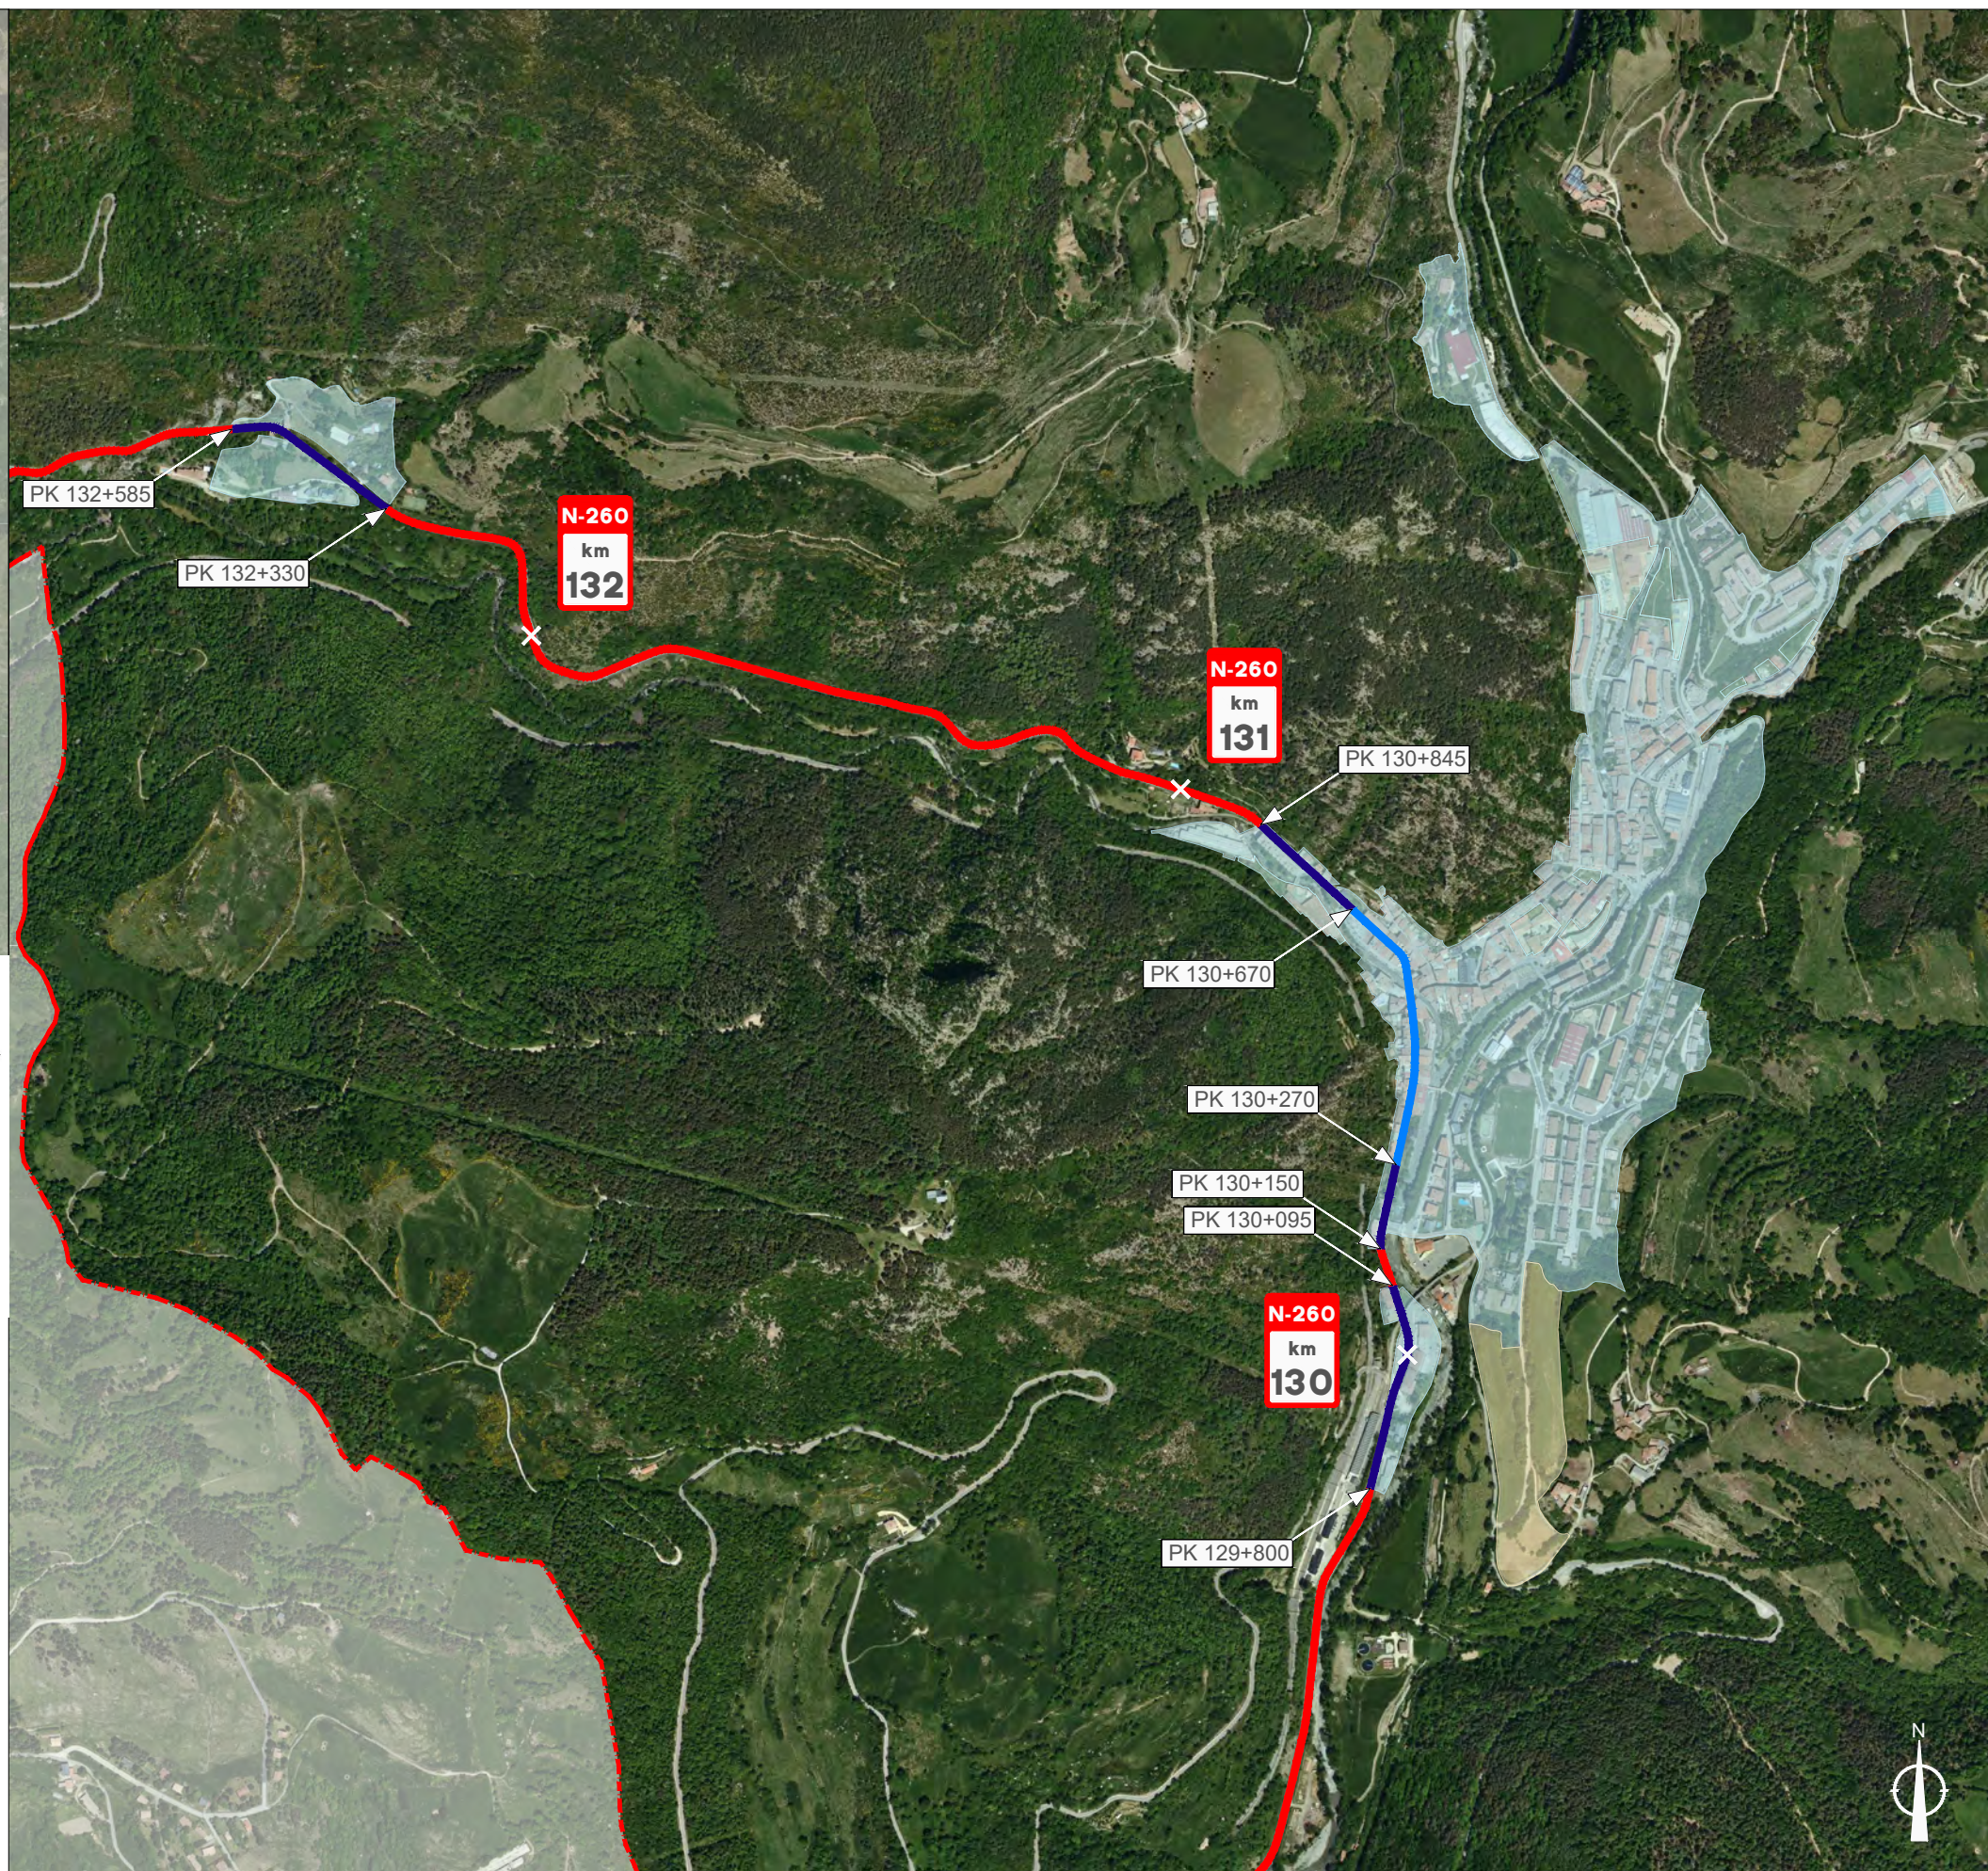
TERMINO MUNICIPAL DE RIBES DE FRESER

N-260



LEYENDA:

-  N-260
-  Tramo urbano
-  Tramo urbano y travesía
-  Tramo no urbano
- POUP CLASIFICACIONES SUELO**
-  Suelo urbano
-  Suelo urbanizable
-  Límite término municipal



PK 132+585

PK 132+330

N-260
km
132

N-260
km
131

PK 130+845

PK 130+670

PK 130+270

PK 130+150

PK 130+095

N-260
km
130



PK 129+800




FIRMADO

FIRMADO por: ESTHER CABAZO RIVERA. A fecha: 10/01/2023 10:47 AM
 FIRMADO por: ANTONIO JOSÉ ALONSO BURGOS. SUBDIRECTOR GENERAL DE EXPLORACIÓN I+D+I. A fecha: 10/01/2023 01:05 PM
 Total folios: 4 (2 de 4) - Código Seguro de Verificación: MFO0259A2215DC559E3B381139
 Verificable en https://sede.mtma.gob.es

MINISTERIO DE TRANSPORTES, MOVILIDAD Y AGENDA URBANA

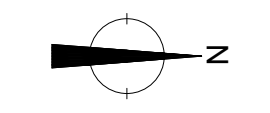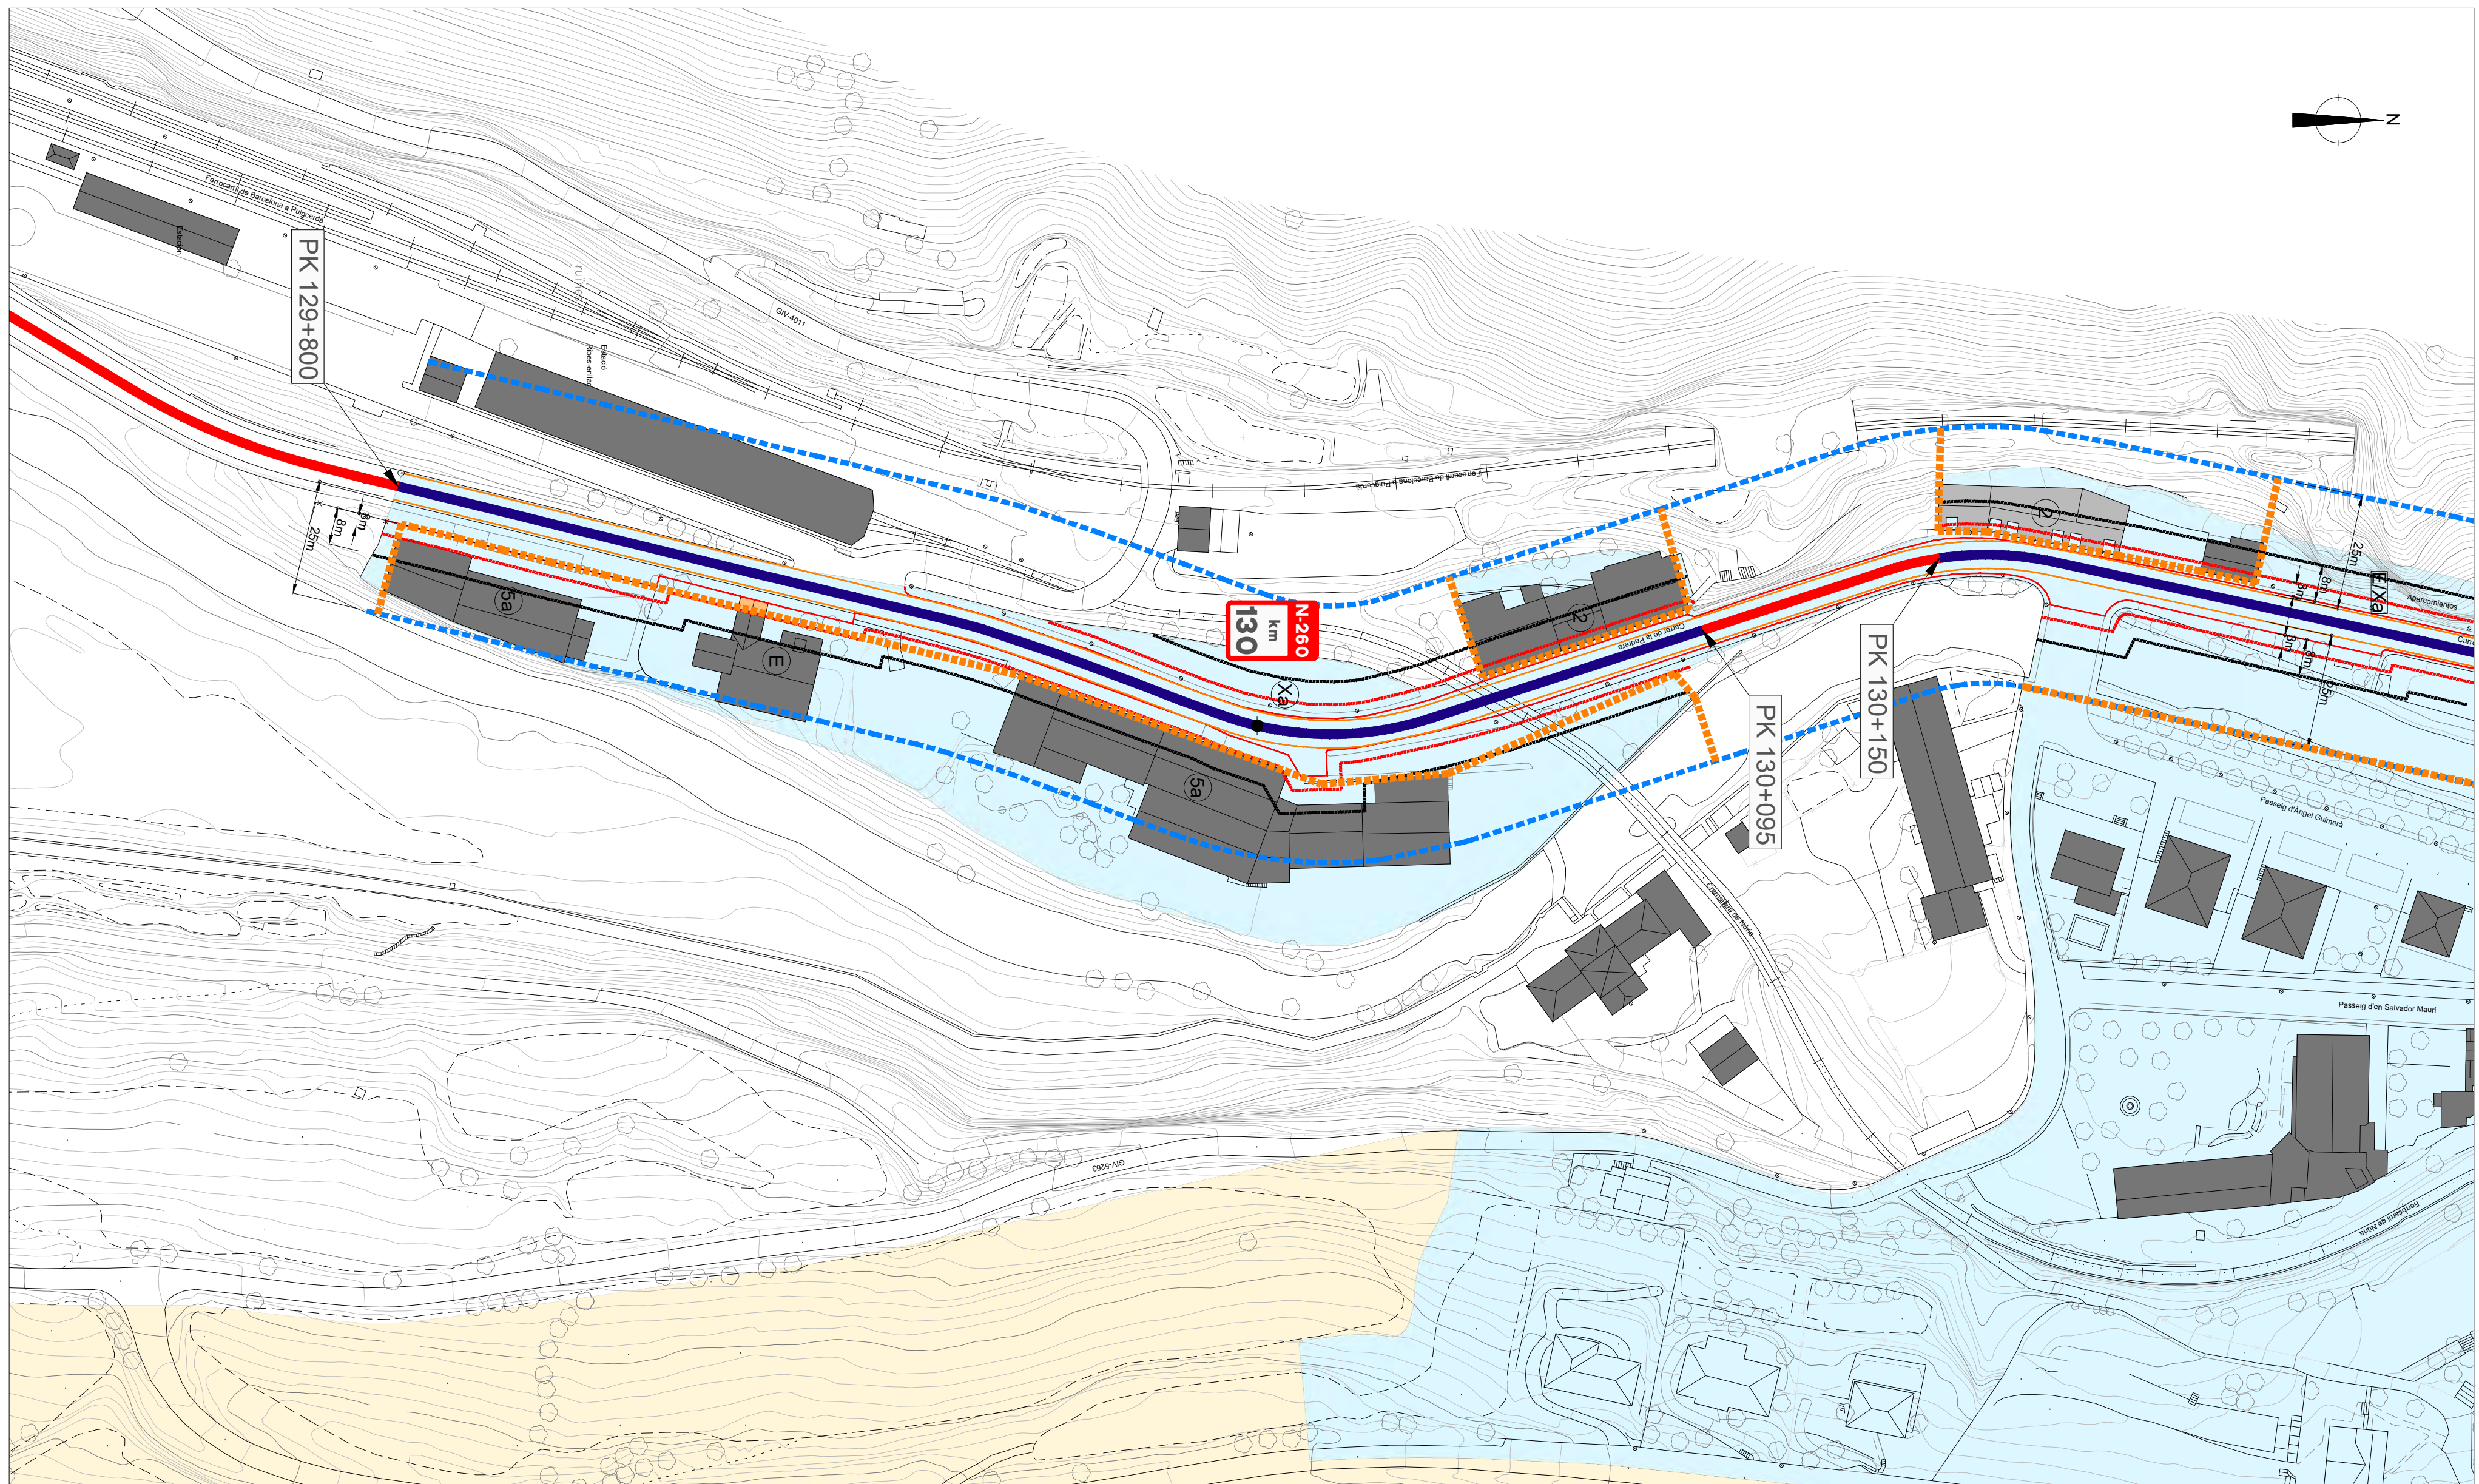



<p>CLASIFICACIÓN SUELO POUM</p> <ul style="list-style-type: none"> Suelo urbano consolidado Suelo urbano no consolidado Suelo urbanizable 	<p>ZONAS DE PROTECCIÓN N-260</p> <ul style="list-style-type: none"> Límite de zona de dominio público Límite de zona de servidumbre Arista exterior de explanación 	<p>ZONAS DE PROTECCIÓN N-260</p> <ul style="list-style-type: none"> Línea límite ley 37/2015, de carreteras Propuesta LLE sobre rasante Propuesta LLE bajo rasante Arista exterior de calzada 	<p>TRAMO URBANO / TRAVESÍA</p> <ul style="list-style-type: none"> Tramo urbano Tramo urbano y travesía Tramo no urbano 	<p>EDIFICACIÓN COLINDANTE N-260</p> <ul style="list-style-type: none"> Anterior al POUP Posterior al POUP Volumen disconforme
--	---	--	---	--

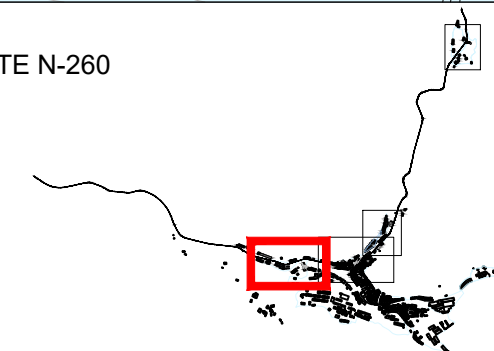


FIRMADO



FIRMADO por: ESTHER CABAZO RIVERA. A fecha: 10/01/2023 10:47 AM.
FIRMADO por: ANTONIO DOSE ALONSO BURGOS. SUBDIRECTOR GENERAL DE EXPLOTACION I+A fecha: 10/01/2023 01:05 PM
Total folios: 4 (3 de 4) - código Seguro de Verificación: MFO0M259AD215DC5599B3B1139
Verificable en https://sede.mtma.gob.es

MINISTERIO DE TRANSPORTES, MOVILIDAD Y AGENDA URBANA

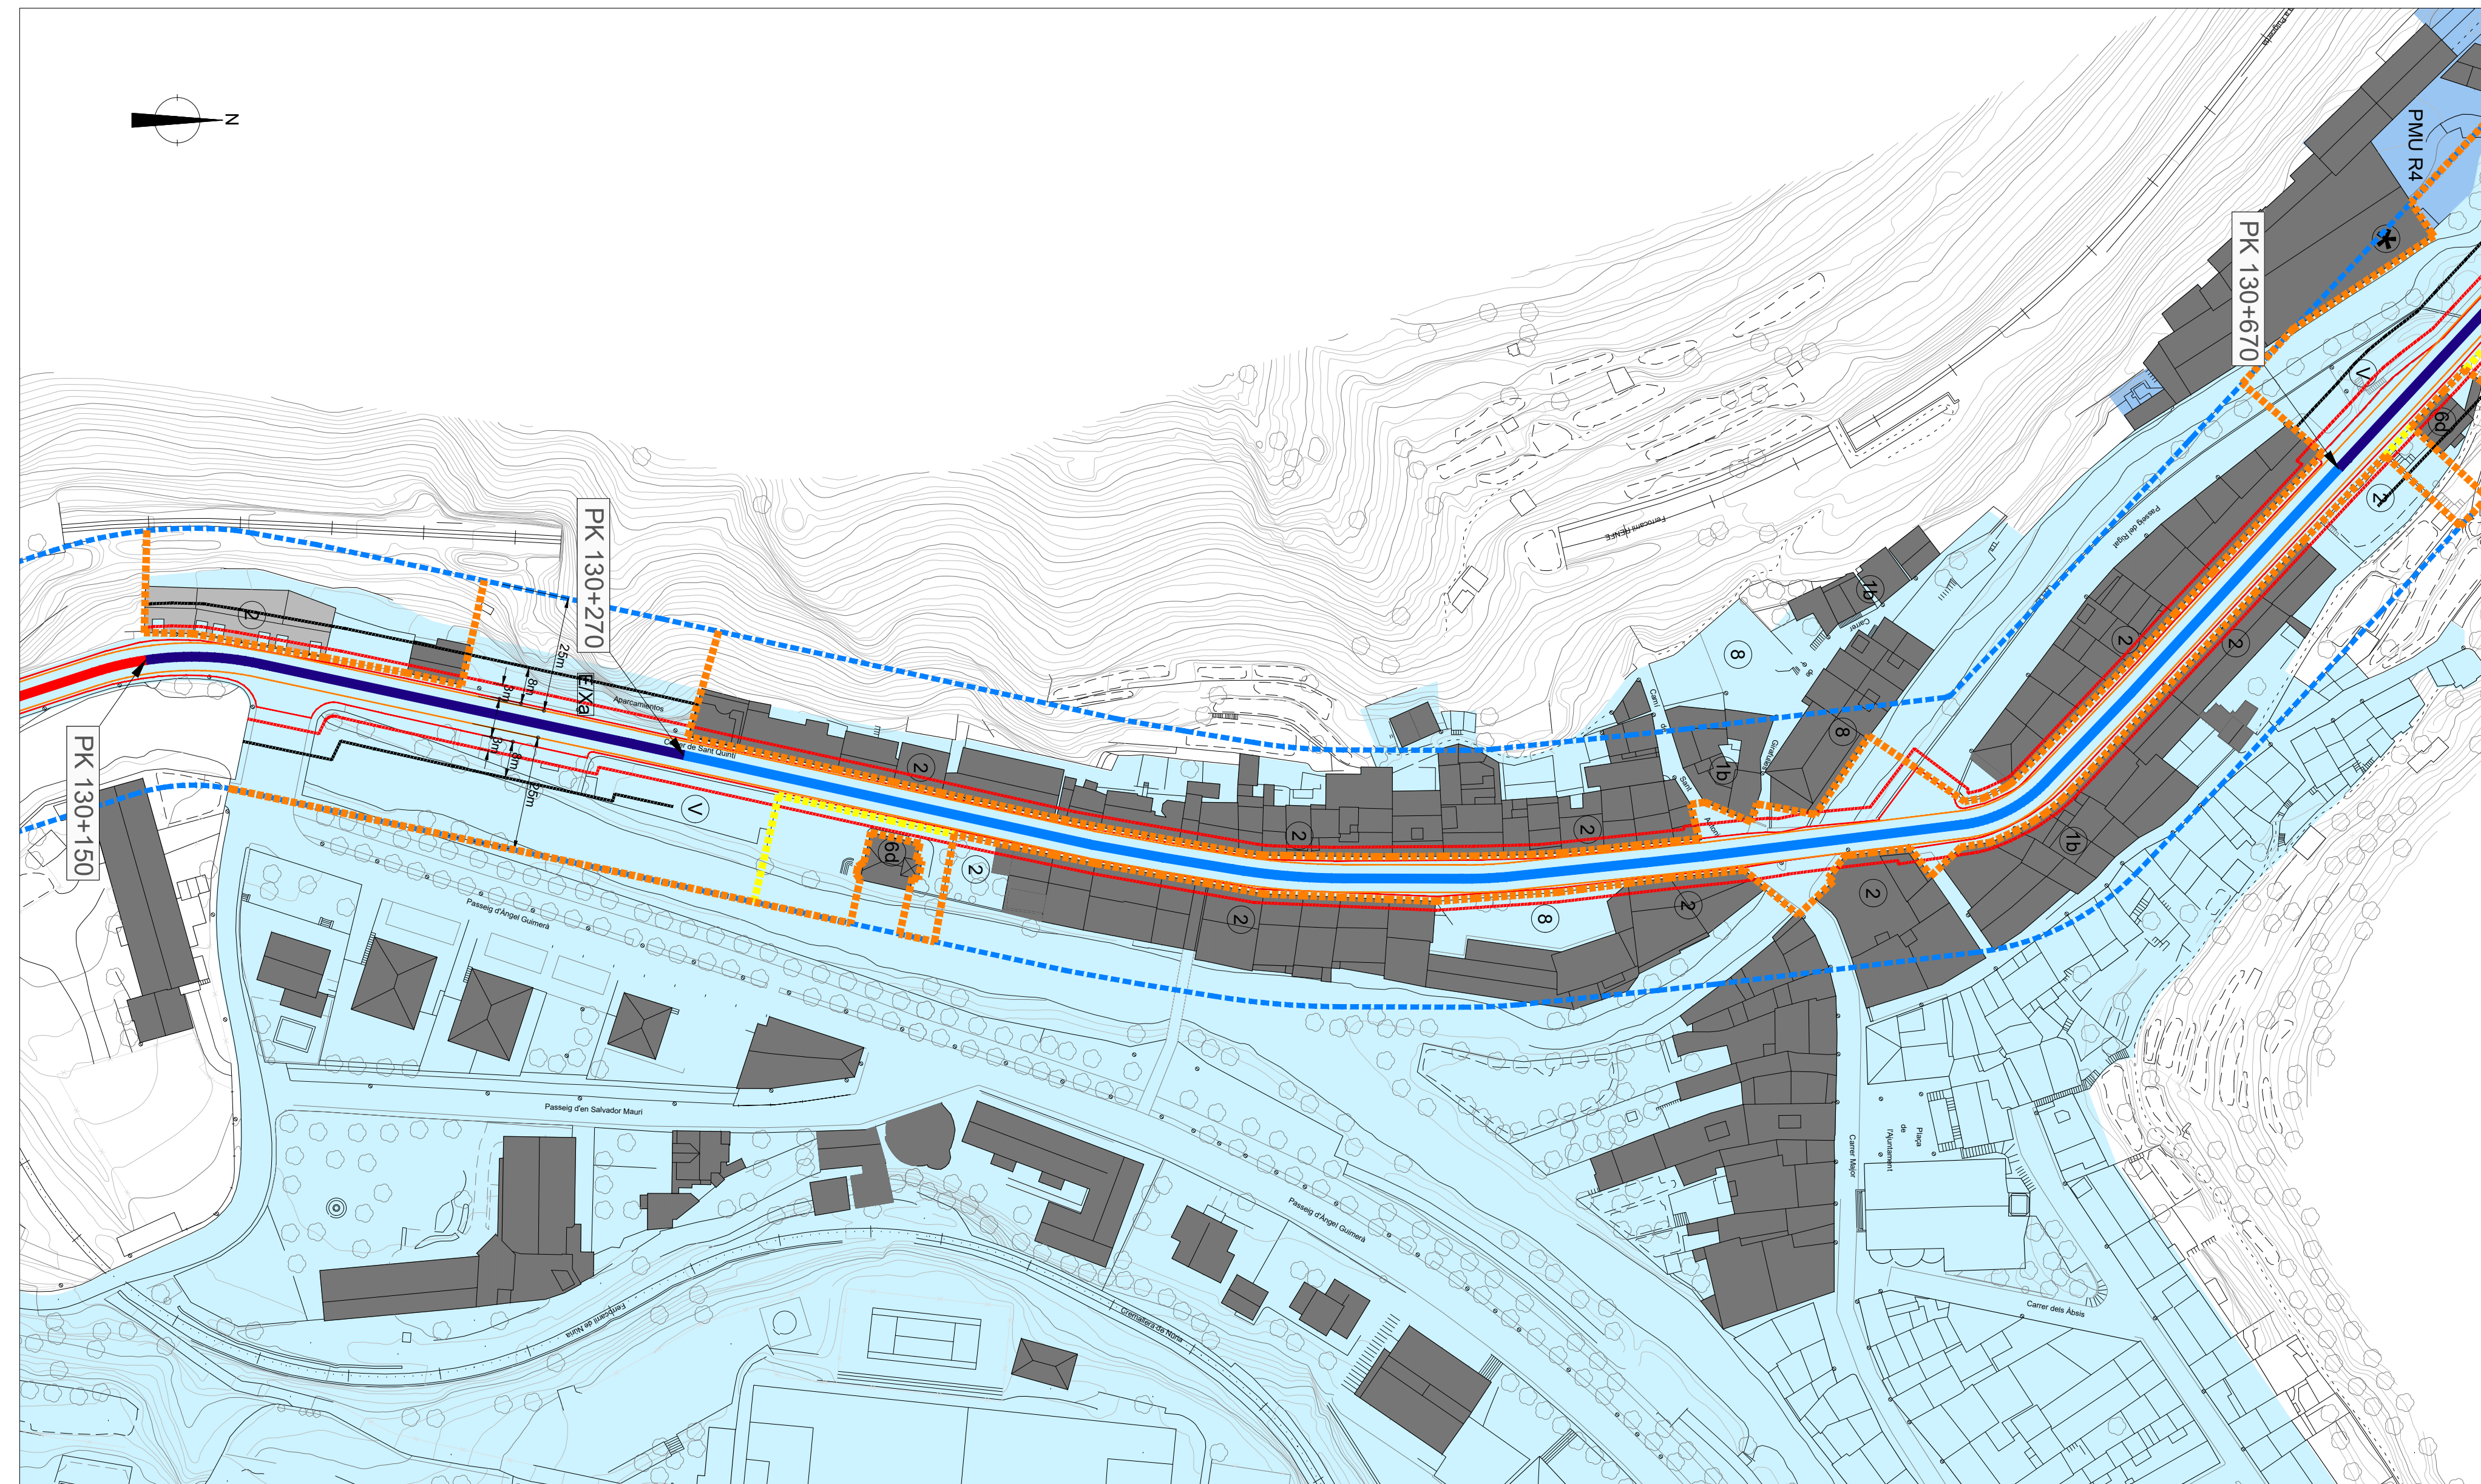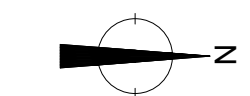

CLASIFICACIÓN SUELO POUM	ZONAS DE PROTECCIÓN N-260	ZONAS DE PROTECCIÓN N-260	TRAMO URBANO / TRAVESÍA	EDIFICACIÓN COLINDANTE N-260
Suelo urbano consolidado	Límite de zona de dominio público	Línea límite ley 37/2015, de carreteras	Tramo urbano	Anterior al POUP
Suelo urbano no consolidado	Límite de zona de servidumbre	Propuesta LLE sobre rasante	Tramo urbano y travesía	Posterior al POUP
Suelo urbanizable	Arista exterior de explanación	Propuesta LLE bajo rasante	Tramo no urbano	Volumen disconforme
		Arista exterior de calzada		

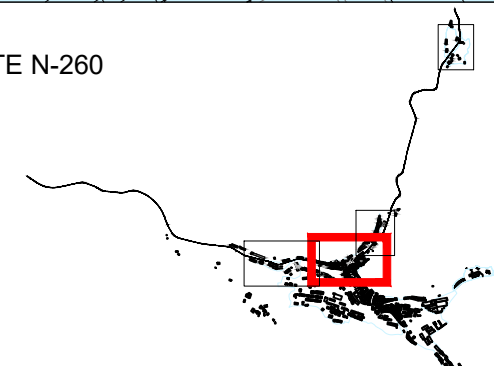

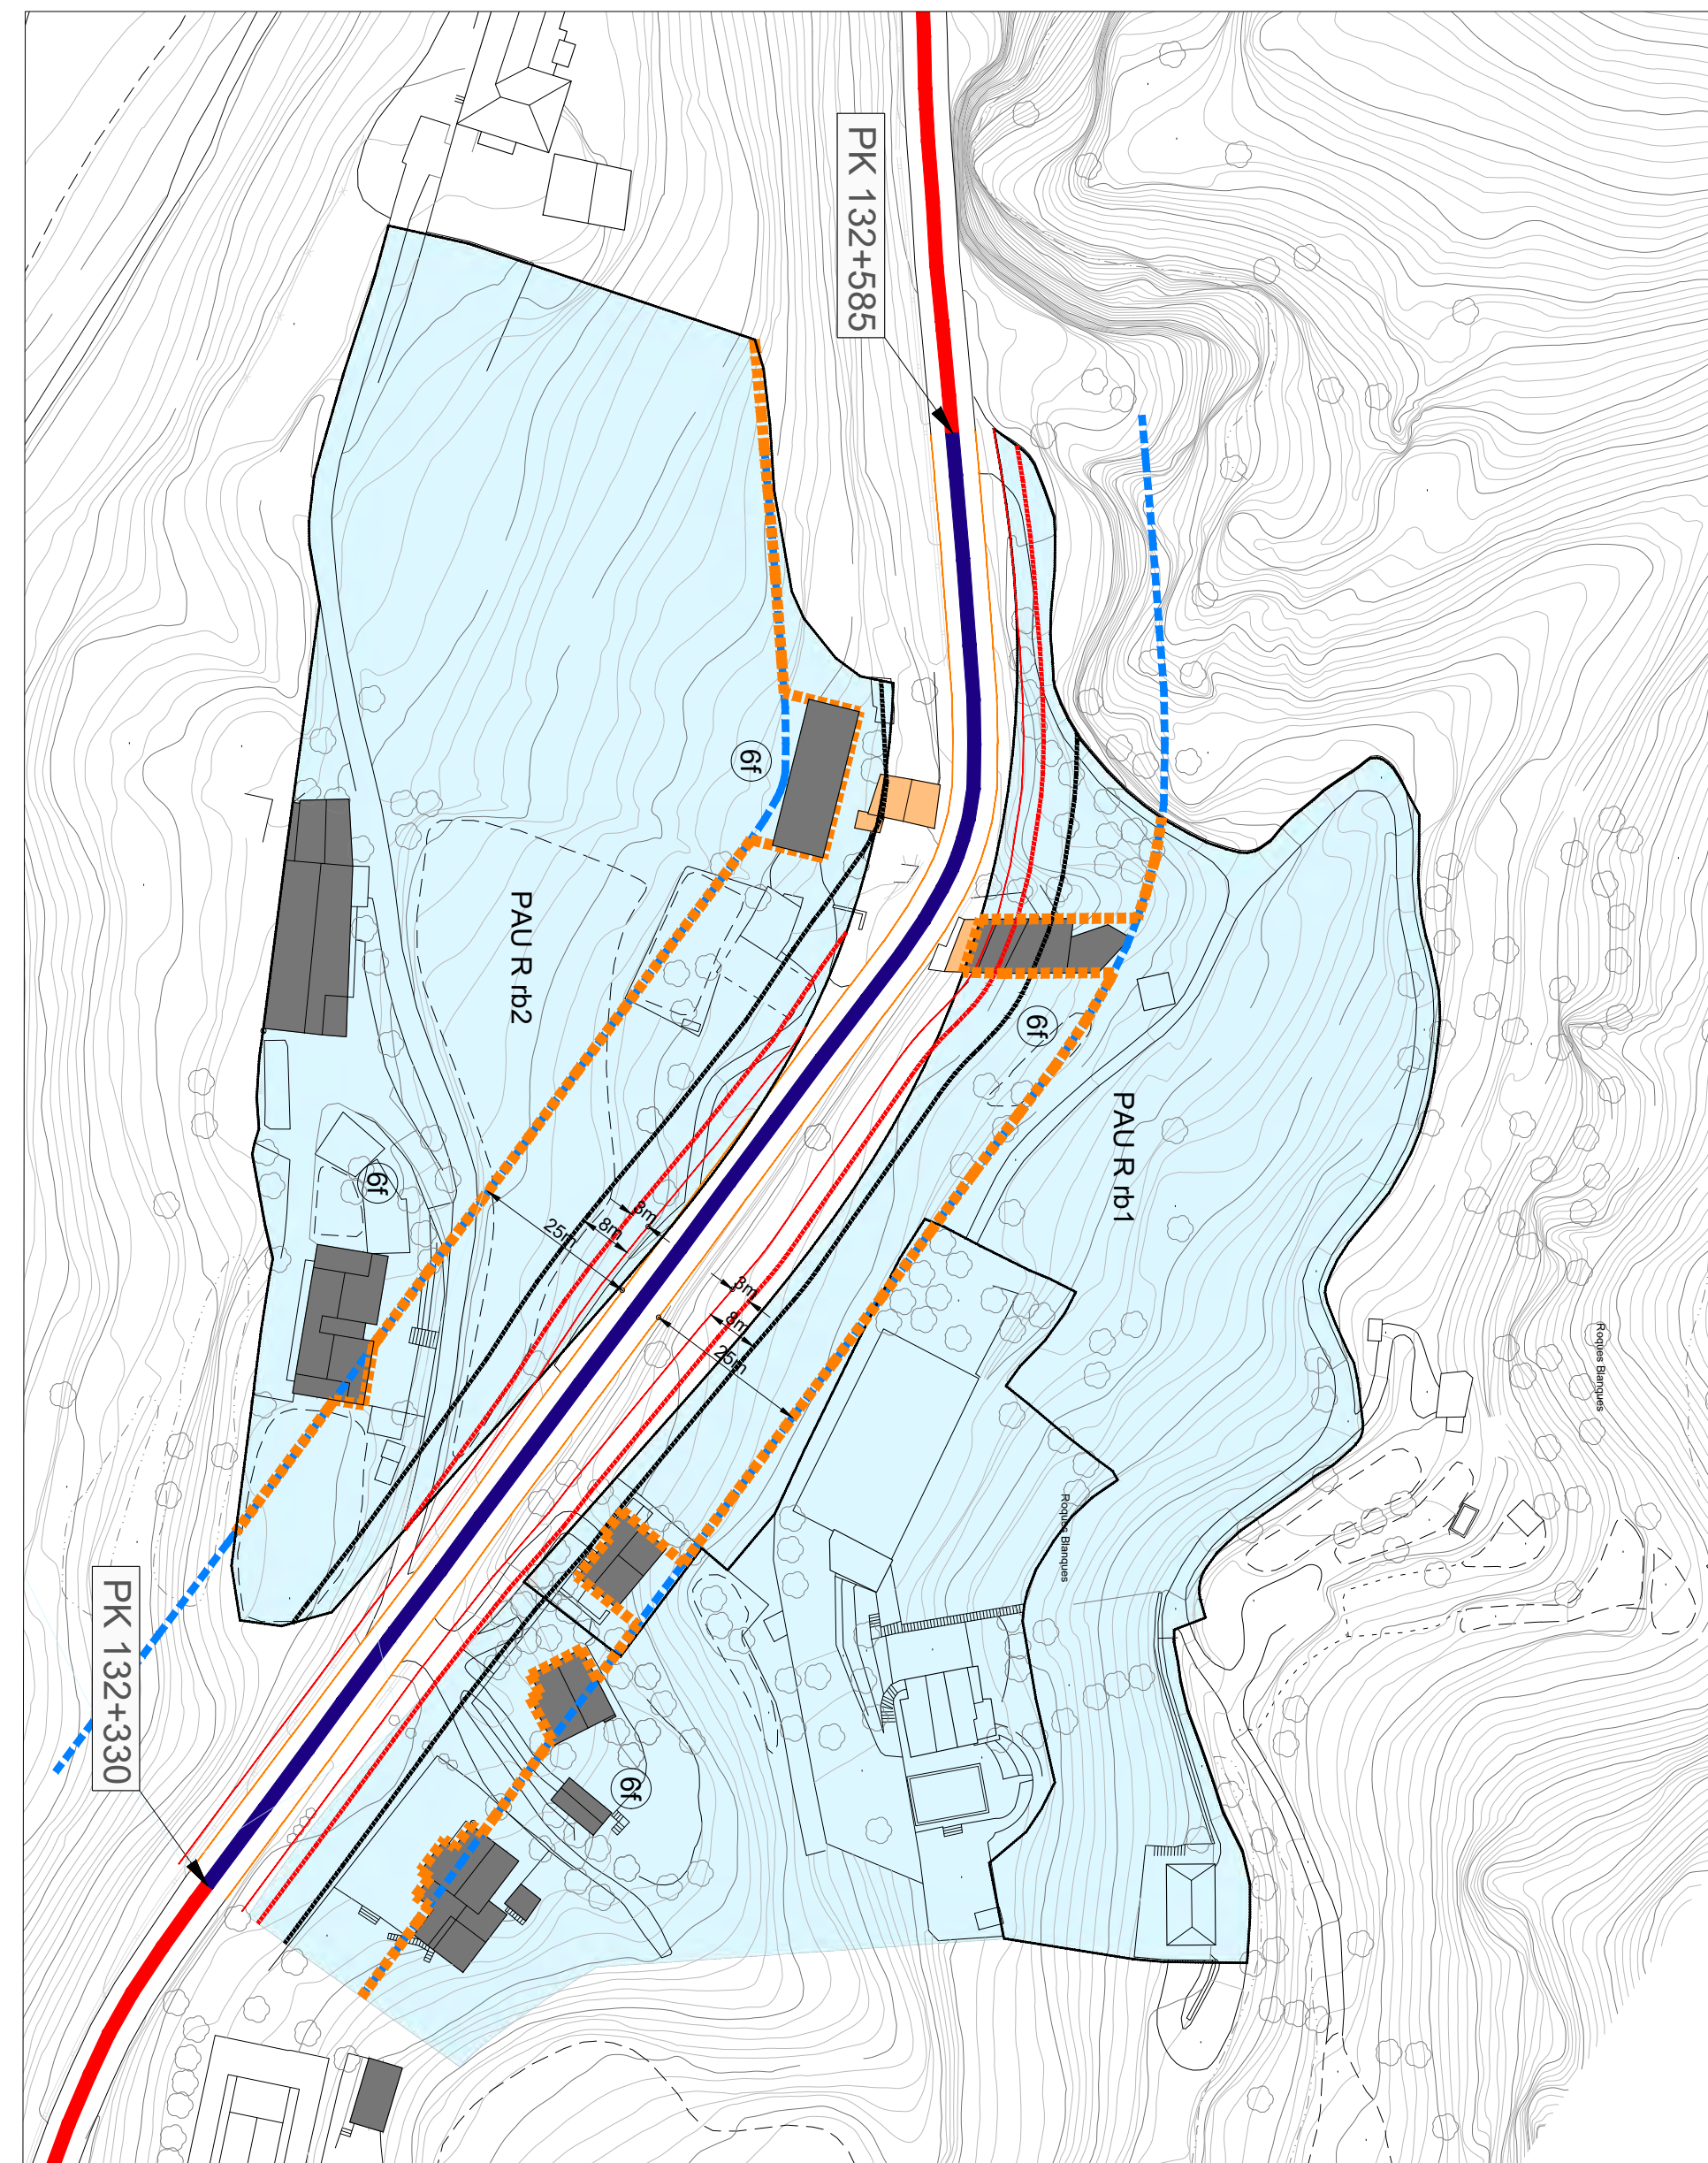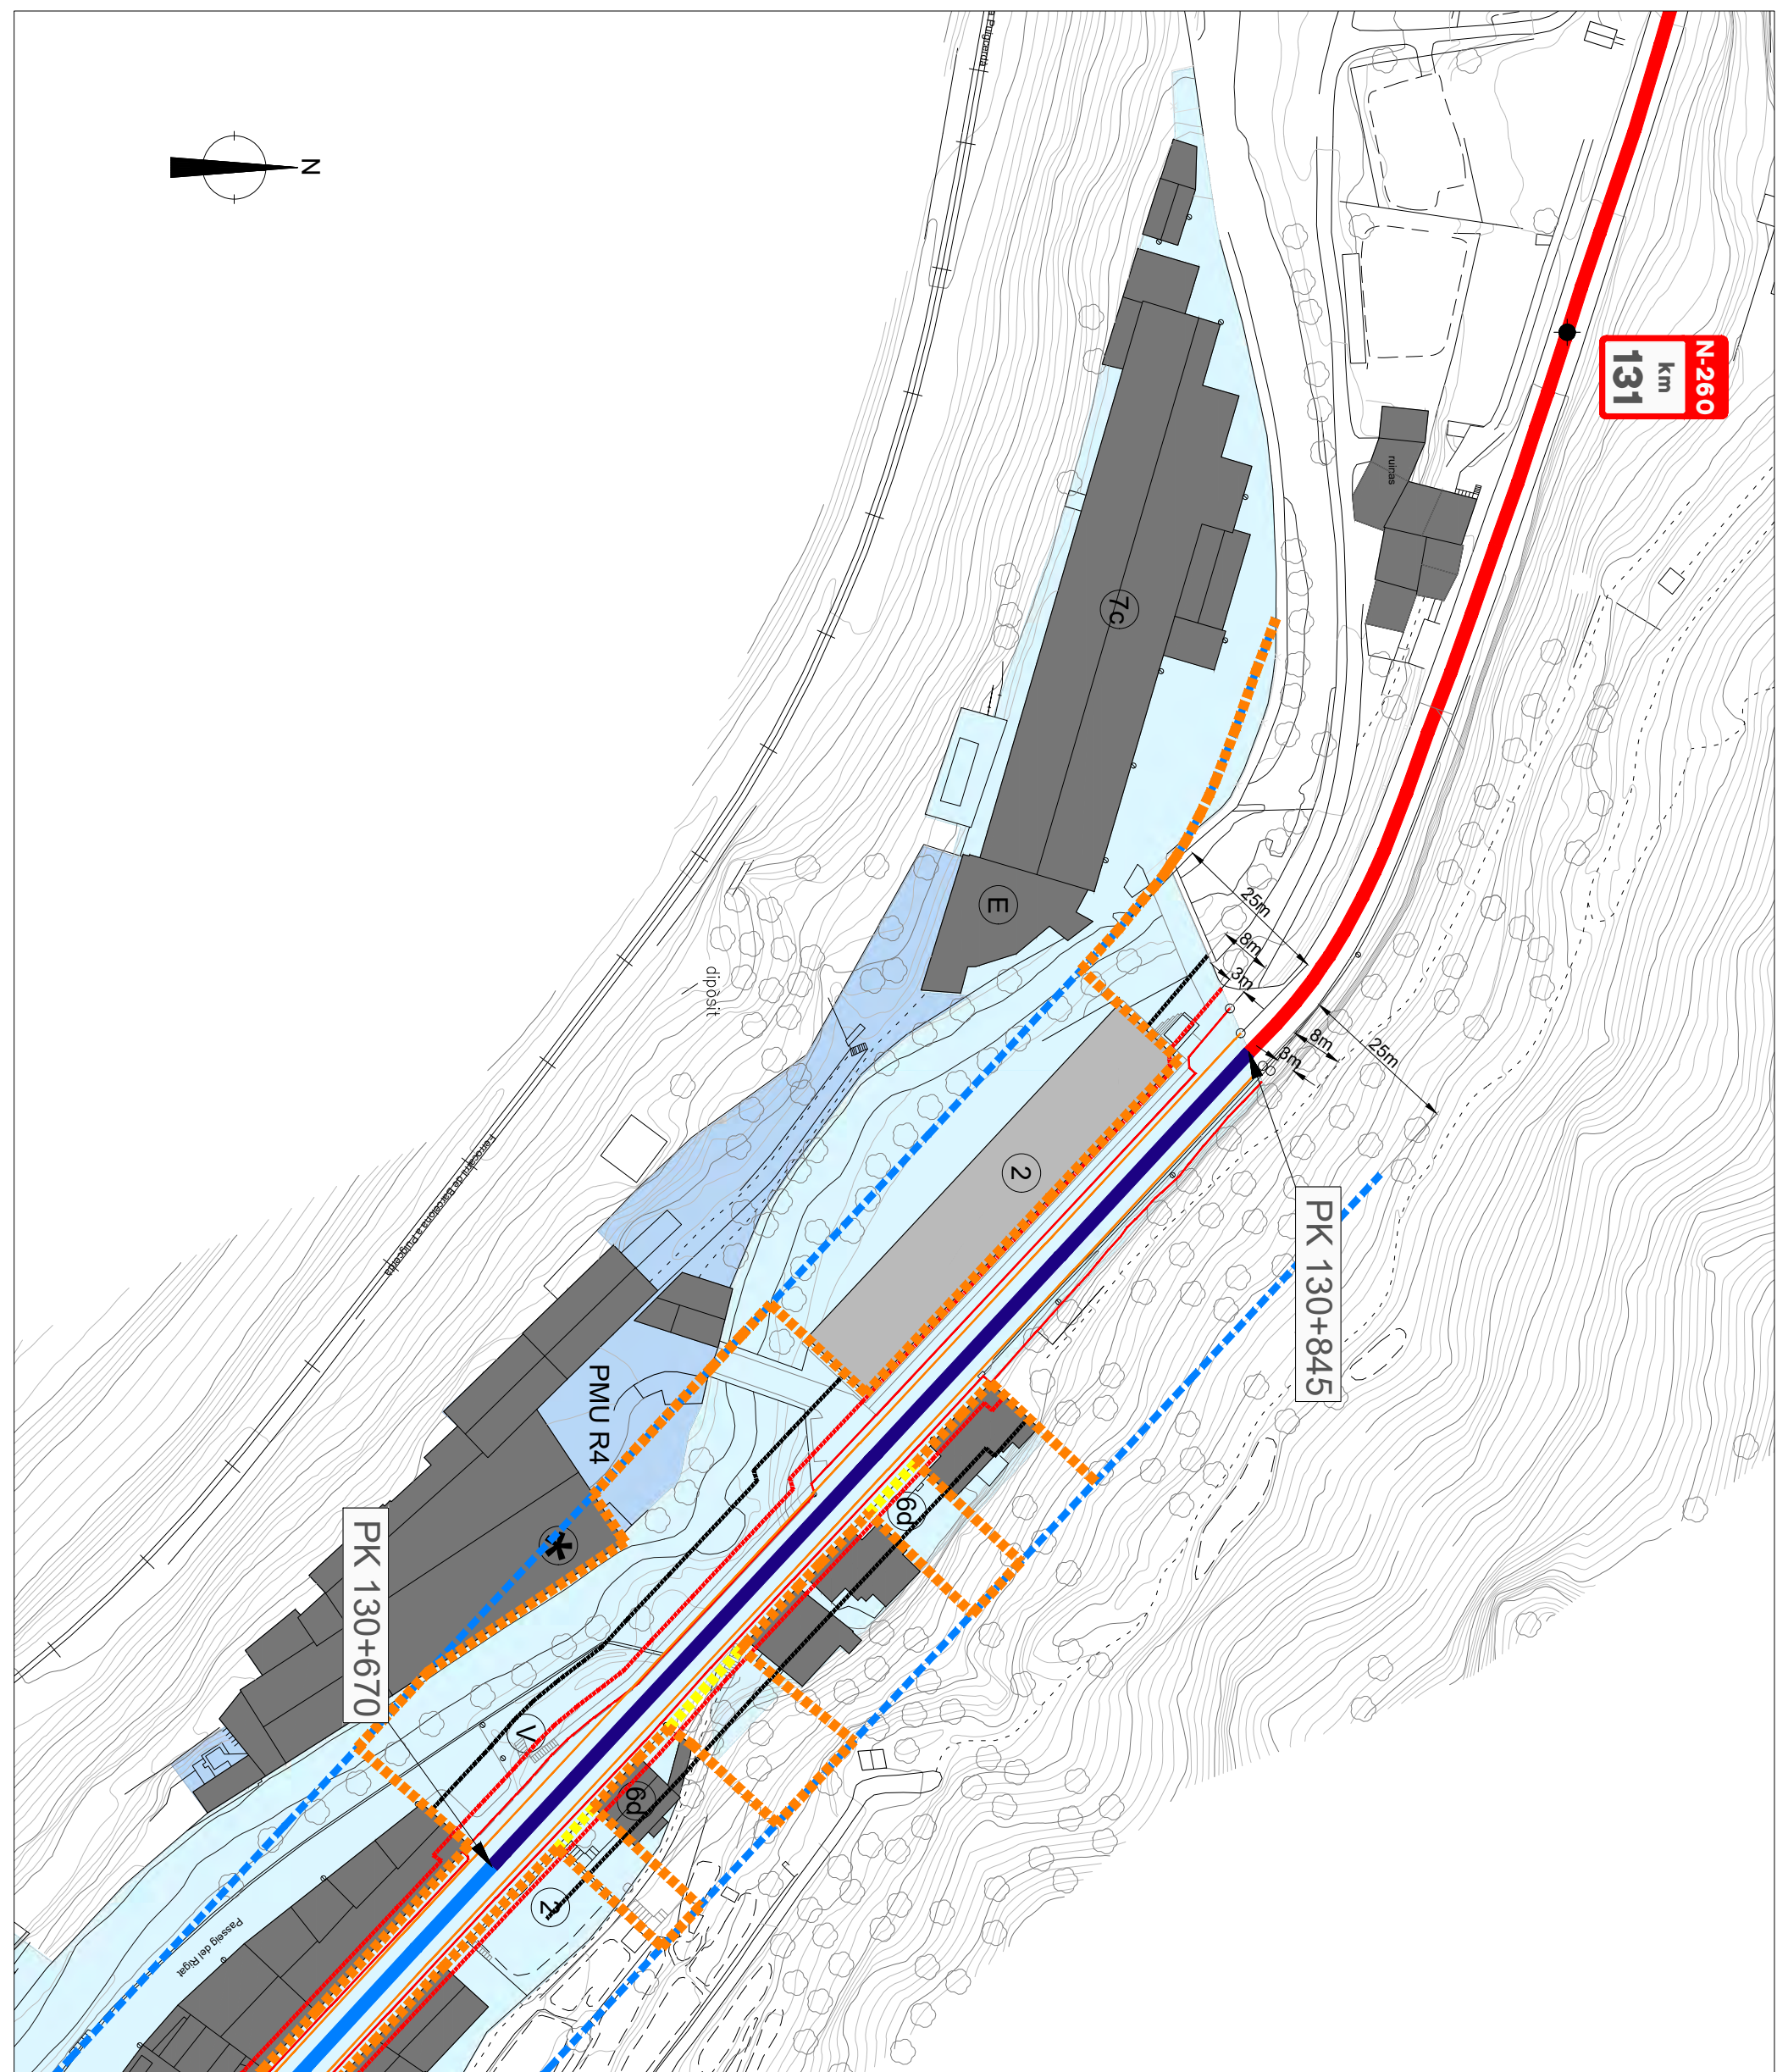

CLASIFICACIÓN SUELO POUM		ZONAS DE PROTECCIÓN N-260		ZONAS DE PROTECCIÓN N-260		TRAMO URBANO / TRAVESÍA		EDIFICACIÓN COLINDANTE N-260	
	Suelo urbano consolidado		Límite de zona de dominio público		Línea límite ley 37/2015, de carreteras		Tramo urbano		Anterior al POUP
	Suelo urbano no consolidado		Límite de zona de servidumbre		Propuesta LLE sobre rasante		Tramo urbano y travesía		Posterior al POUP
	Suelo urbanizable		Arista exterior de explanación		Propuesta LLE bajo rasante		Tramo no urbano		Volumen fuera de ordenación
					Arista exterior de calzada				

