



LEYENDA

 EXPROPIACIÓN DEFINITIVA	 LÍMITE PARCELA
 SERVIDUMBRE	 LÍMITE SUBPARCELA
 OCUPACIÓN TEMPORAL	 LÍMITE POLÍGONO
 LÍMITE SECTOR SUS-DMN-03	13 14 61 NÚMERO DE FINCA EN EXPEDIENTE
	14 66 NÚMERO DE PARCELA CATASTRAL
	14 63 NÚMERO DE POLÍGONO

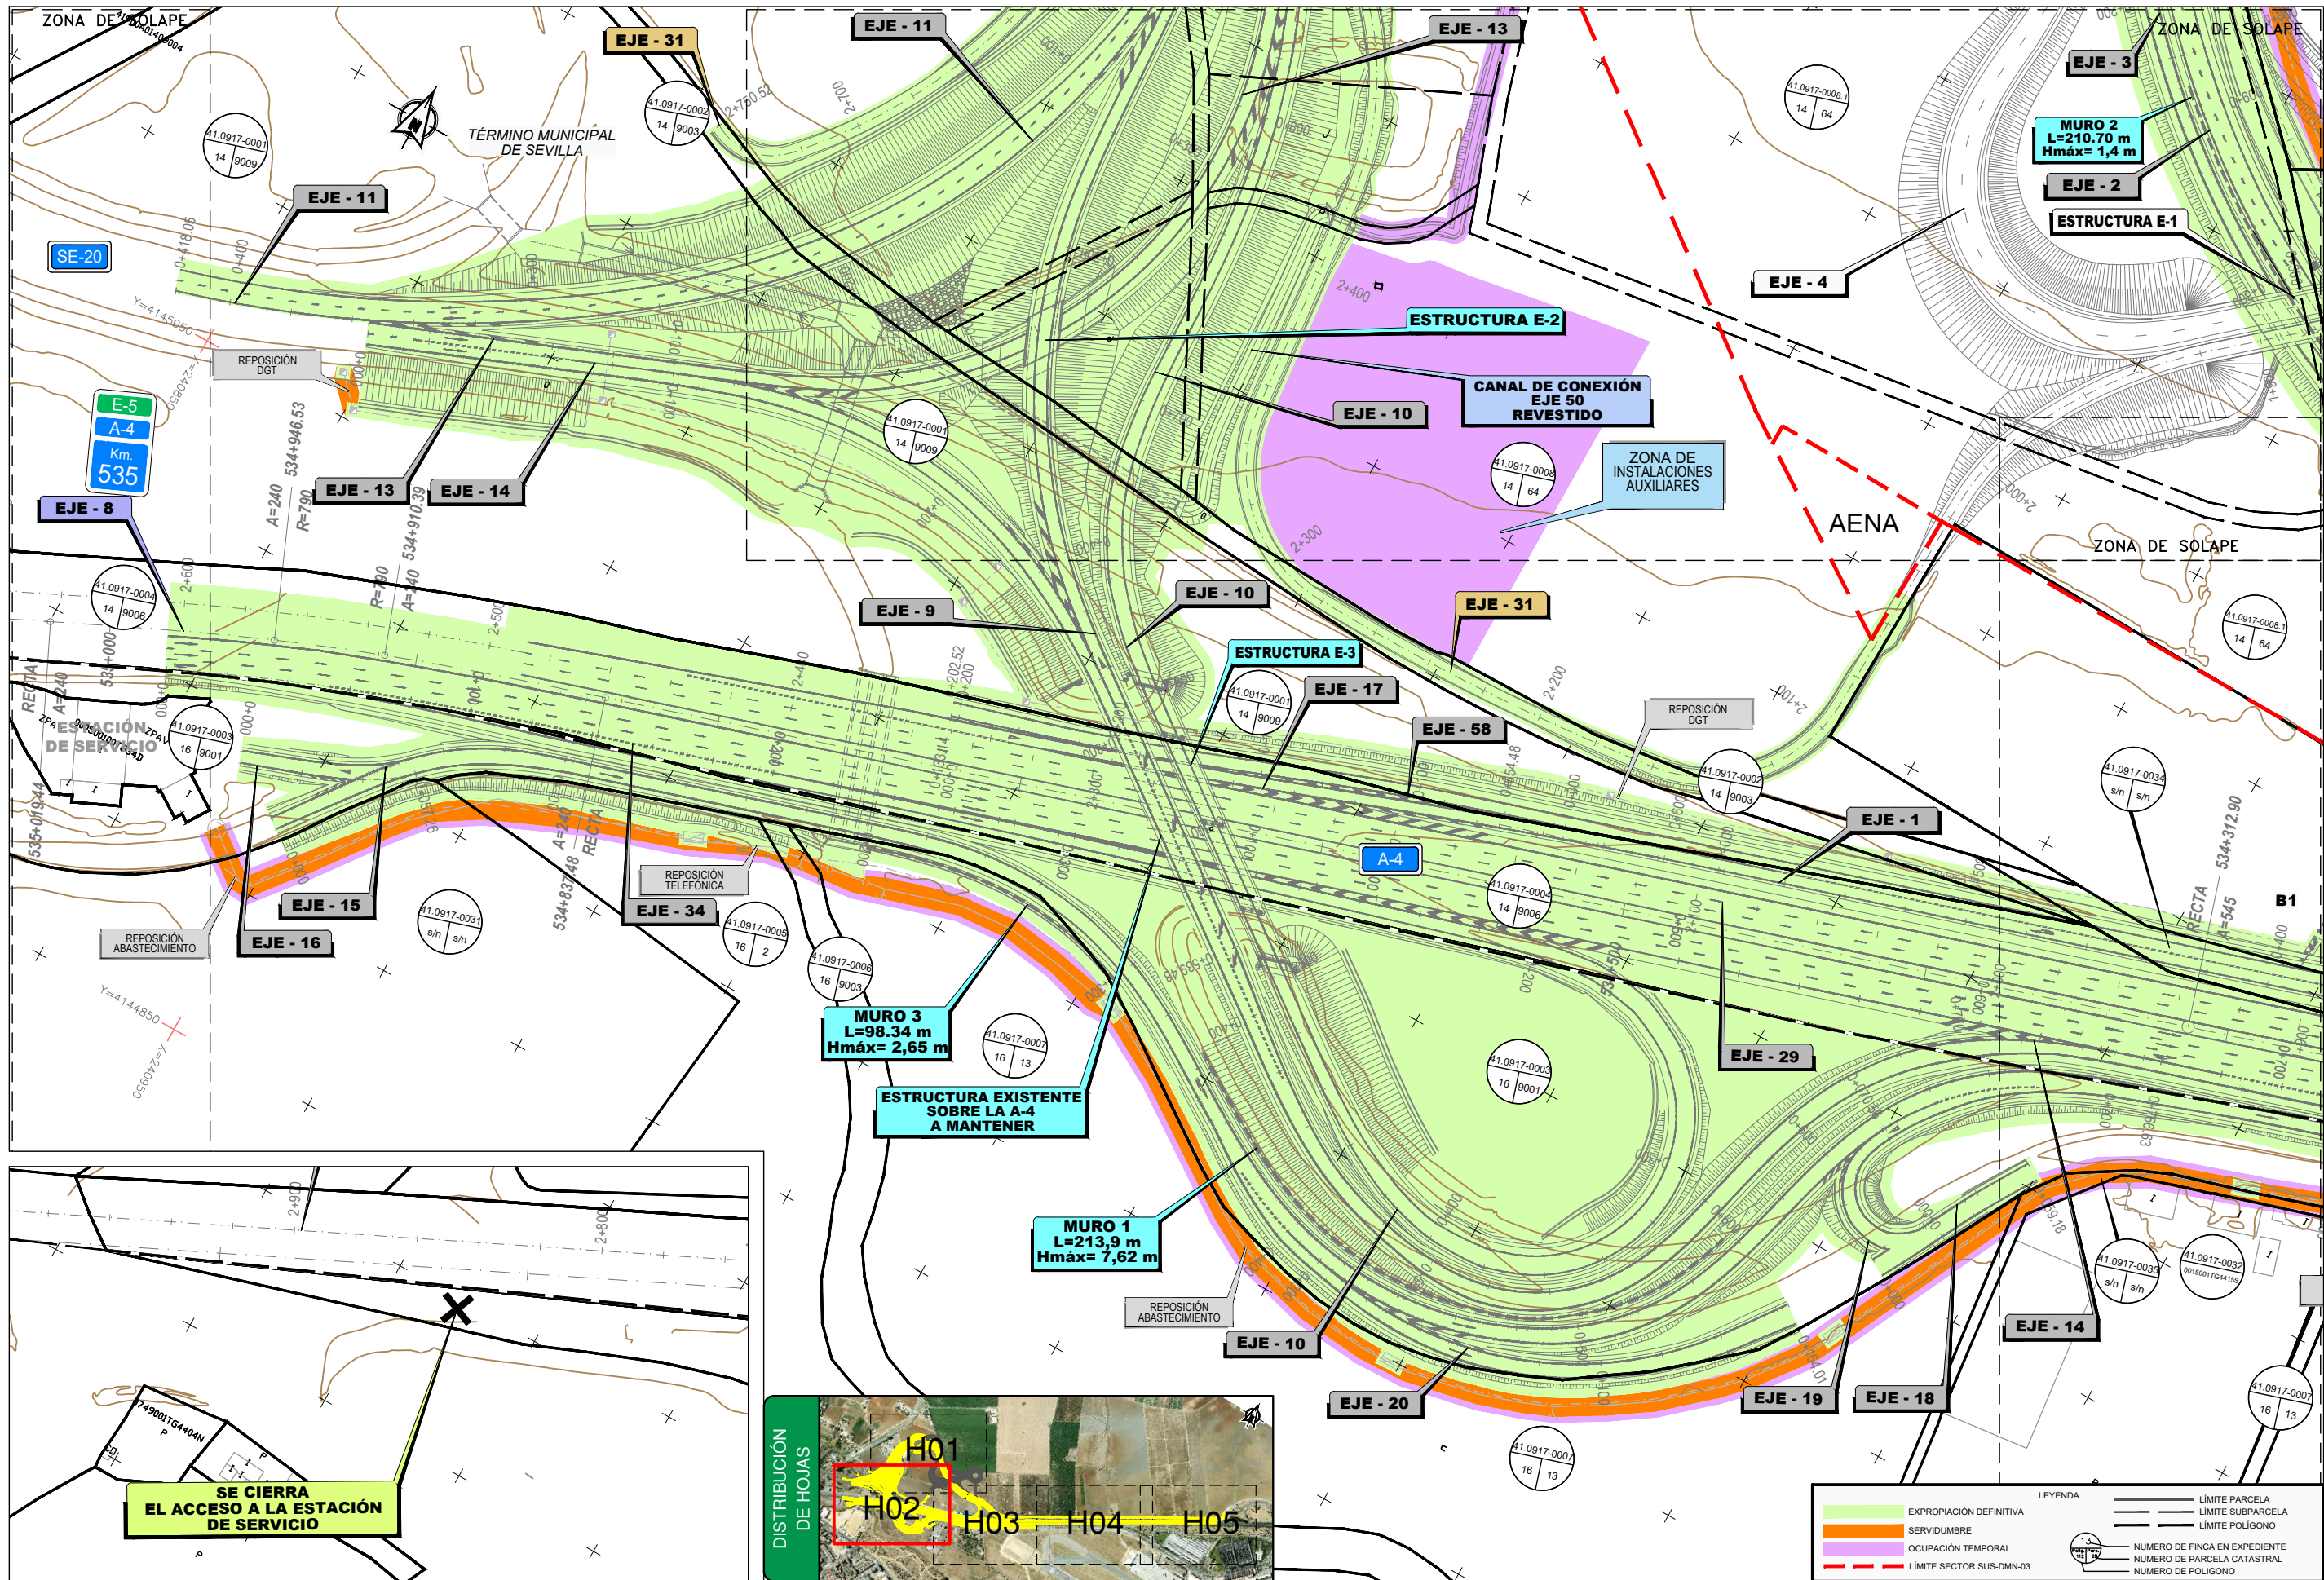


SE CIERRA EL ACCESO A LA ESTACIÓN DE SERVICIO

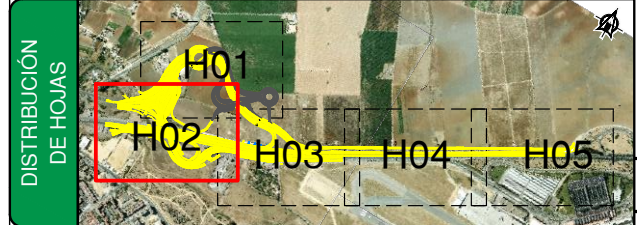

DISTRIBUCIÓN DE HOJAS

LEYENDA

	EXPROPIACIÓN DEFINITIVA		LÍMITE PARCELA
	SERVIDUMBRE		LÍMITE SUBPARCELA
	OCCUPACIÓN TEMPORAL		LÍMITE POLIGONO
	LÍMITE SECTOR SUS-DMN-03		NUMERO DE FINCA EN EXPEDIENTE
			NUMERO DE PARCELA CATASTRAL
			NUMERO DE POLIGONO

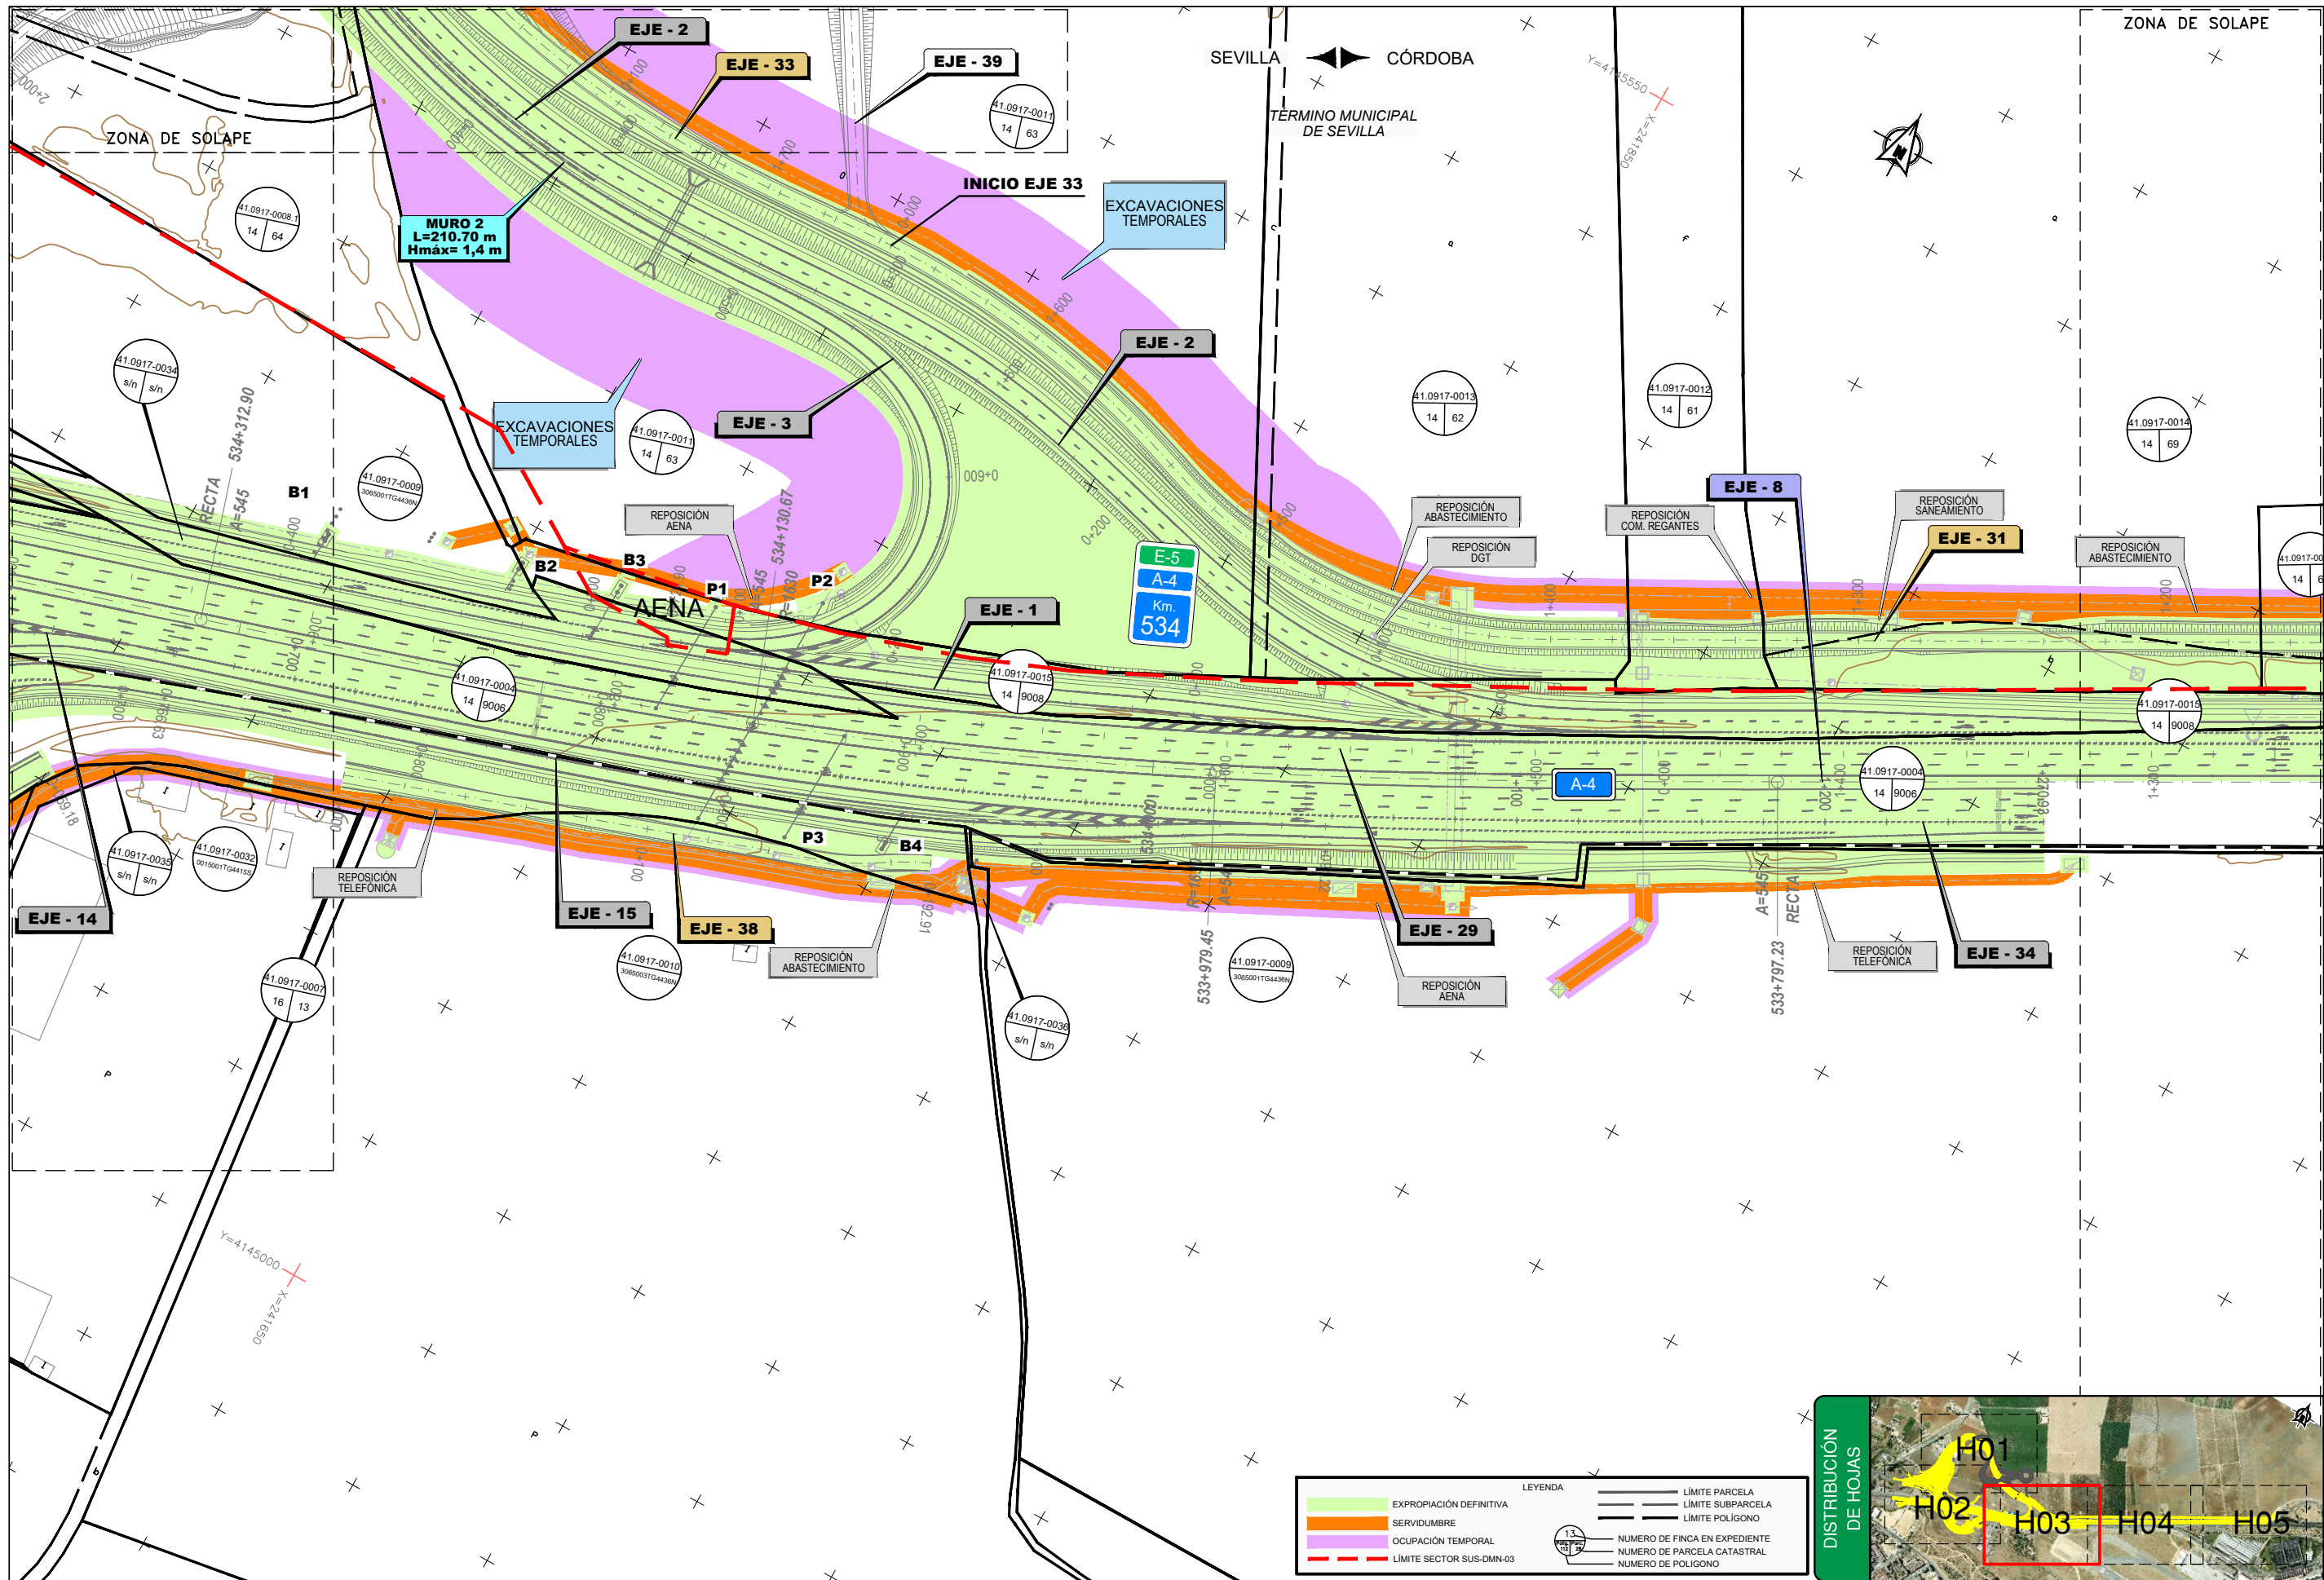



SEVILLA CORDOBA
 TERMINO MUNICIPAL DE SEVILLA

E-5
 A-4
 Km.
 534

LEYENDA


[Green Area]	EXPROPIACIÓN DEFINITIVA	[Dashed Line]	LÍMITE PARCELA
[Orange Area]	SERVIDUMBRE	[Dotted Line]	LÍMITE SUBPARCELA
[Purple Area]	OCCUPACIÓN TEMPORAL	[Solid Line]	LÍMITE POLIGONO
[Red Dashed Line]	LÍMITE SECTOR SUS-DMN-03	[Circle with '13']	NÚMERO DE FINCA EN EXPEDIENTE
		[Circle with '14 63']	NÚMERO DE PARCELA CATASTRAL
		[Circle with '14 69']	NÚMERO DE POLIGONO

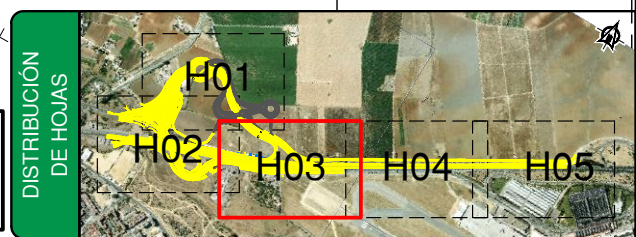


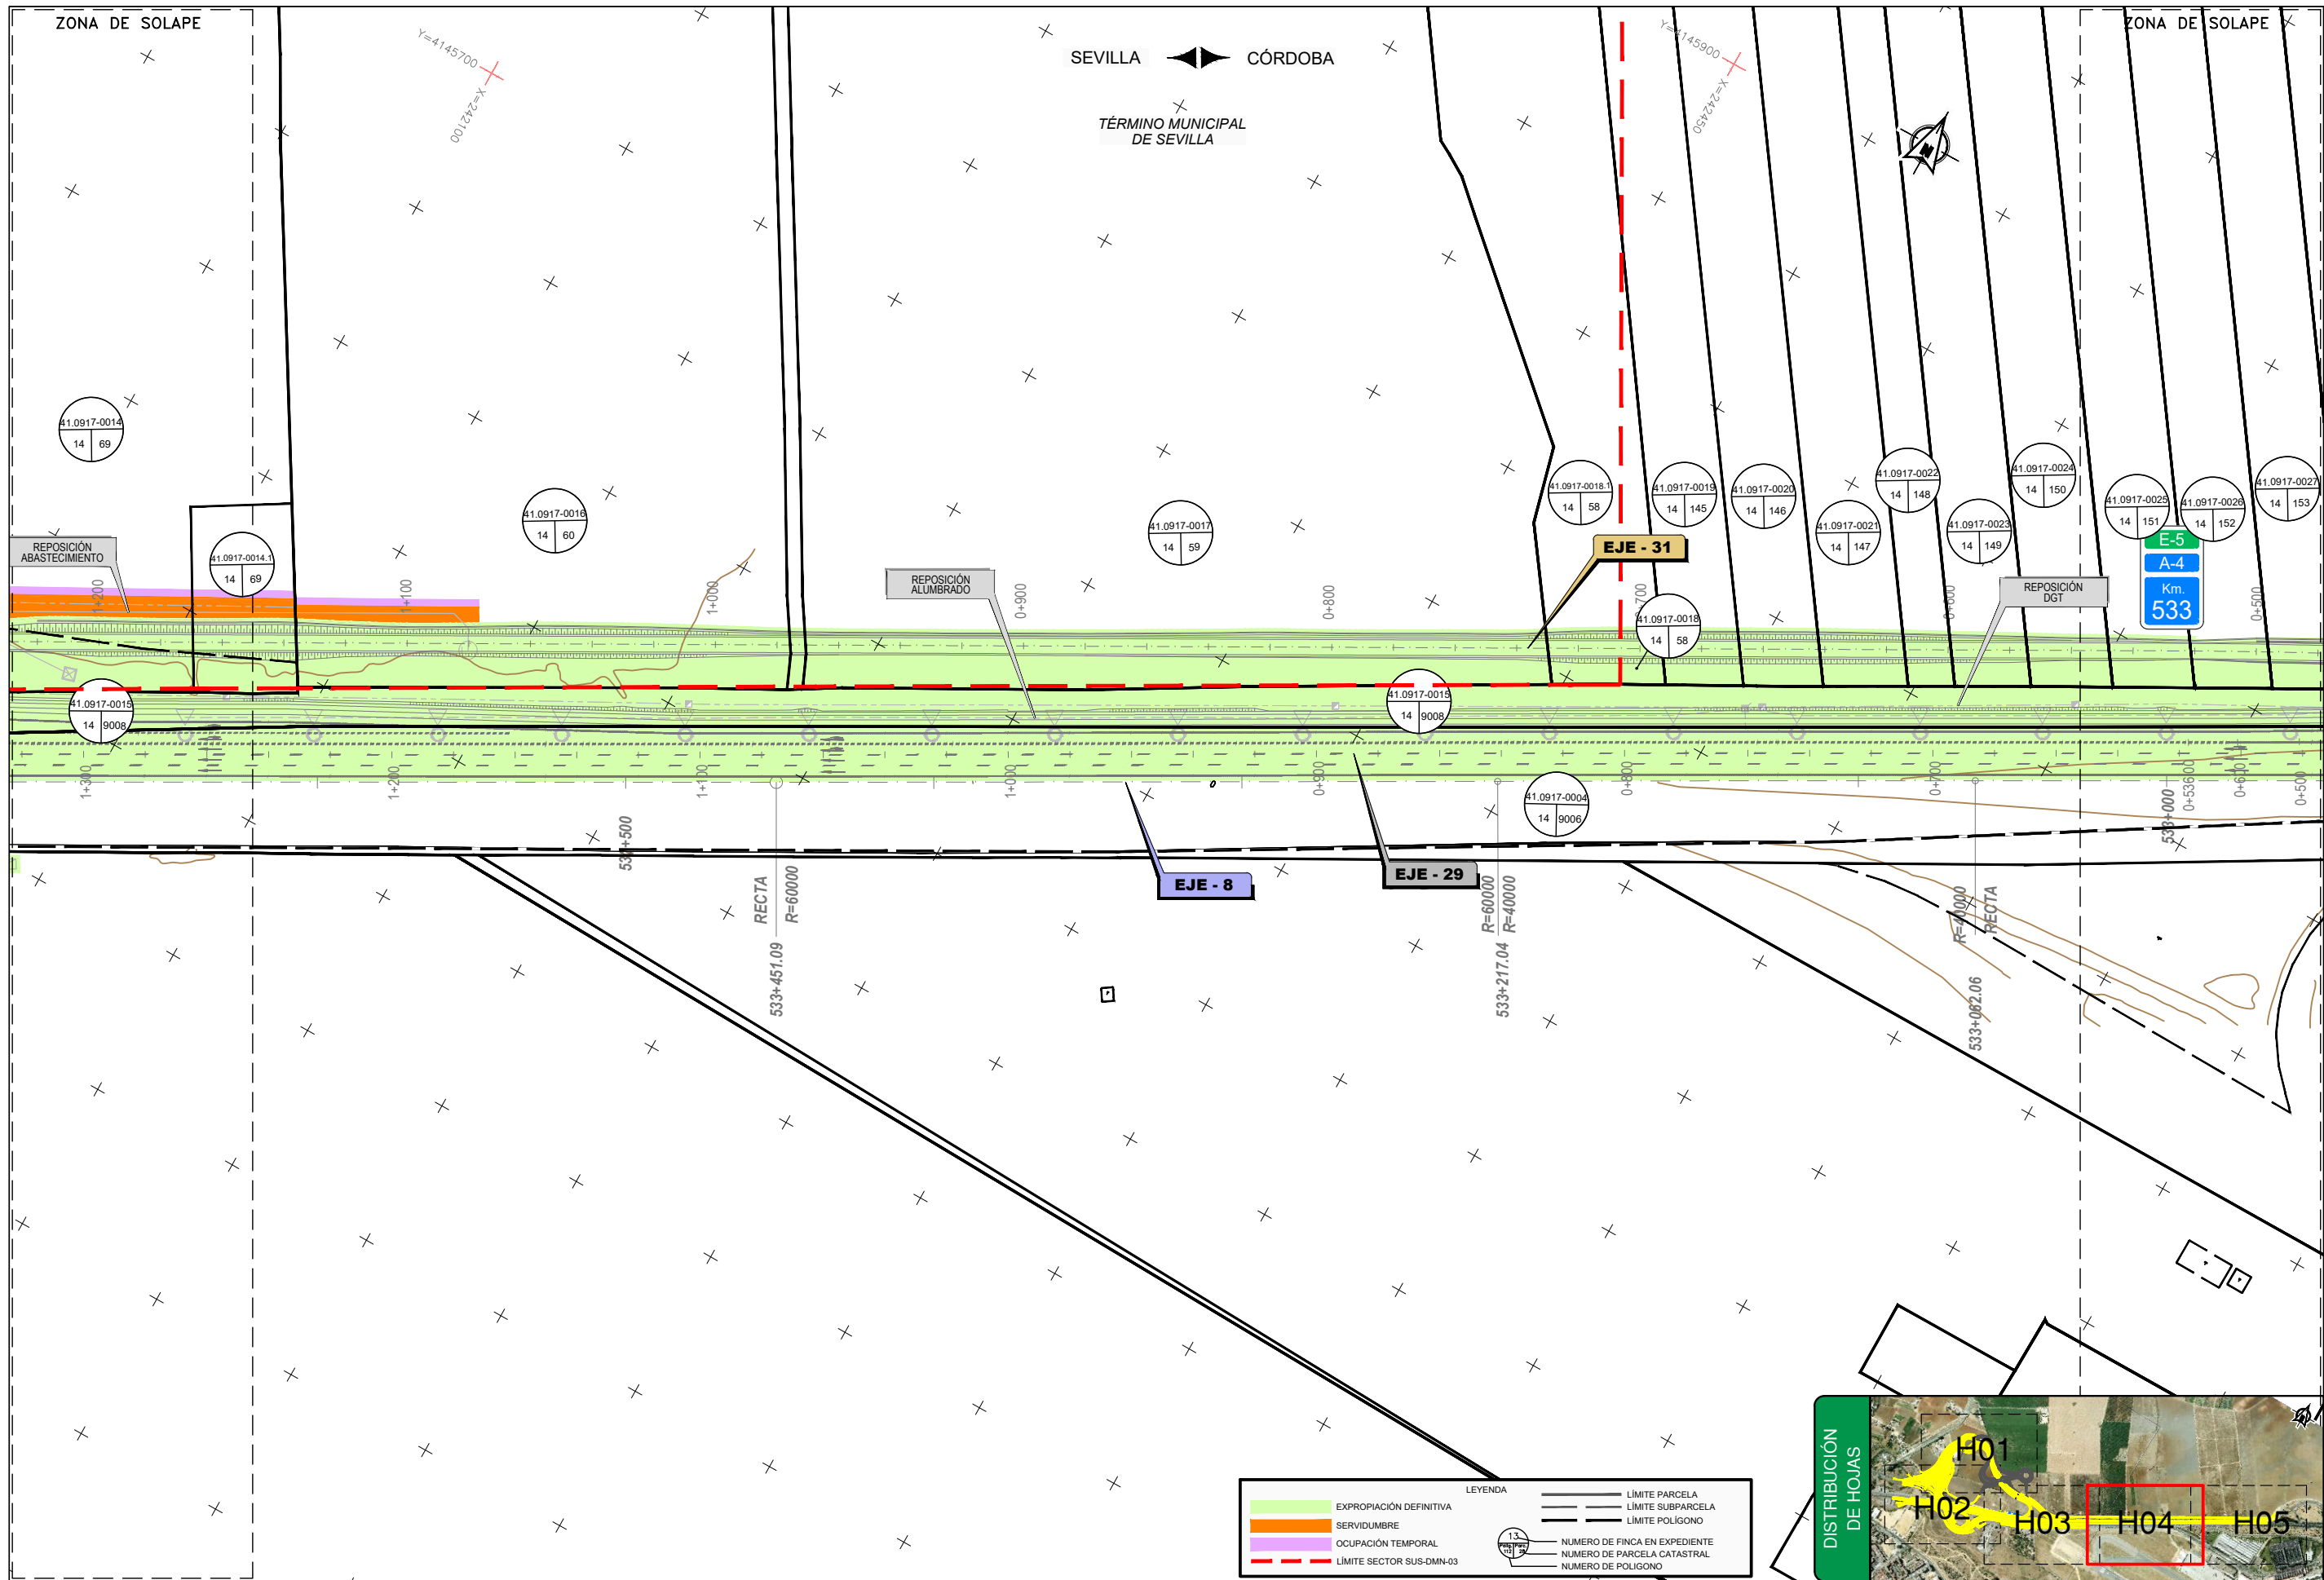

LEYENDA

	EXPROPIACIÓN DEFINITIVA		LÍMITE PARCELA
	SERVIDUMBRE		LÍMITE SUBPARCELA
	OCCUPACIÓN TEMPORAL		LÍMITE POLIGONO
	LÍMITE SECTOR SUS-DMN-03	13 14	NÚMERO DE FINCA EN EXPEDIENTE
		14 9008	NÚMERO DE PARCELA CATASTRAL
		14 9008	NÚMERO DE POLIGONO

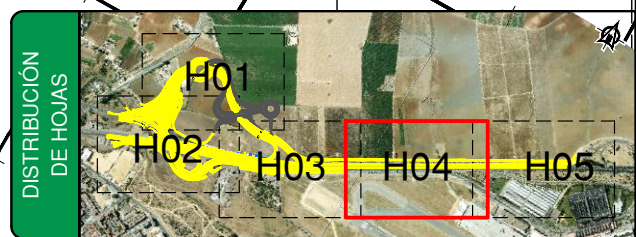

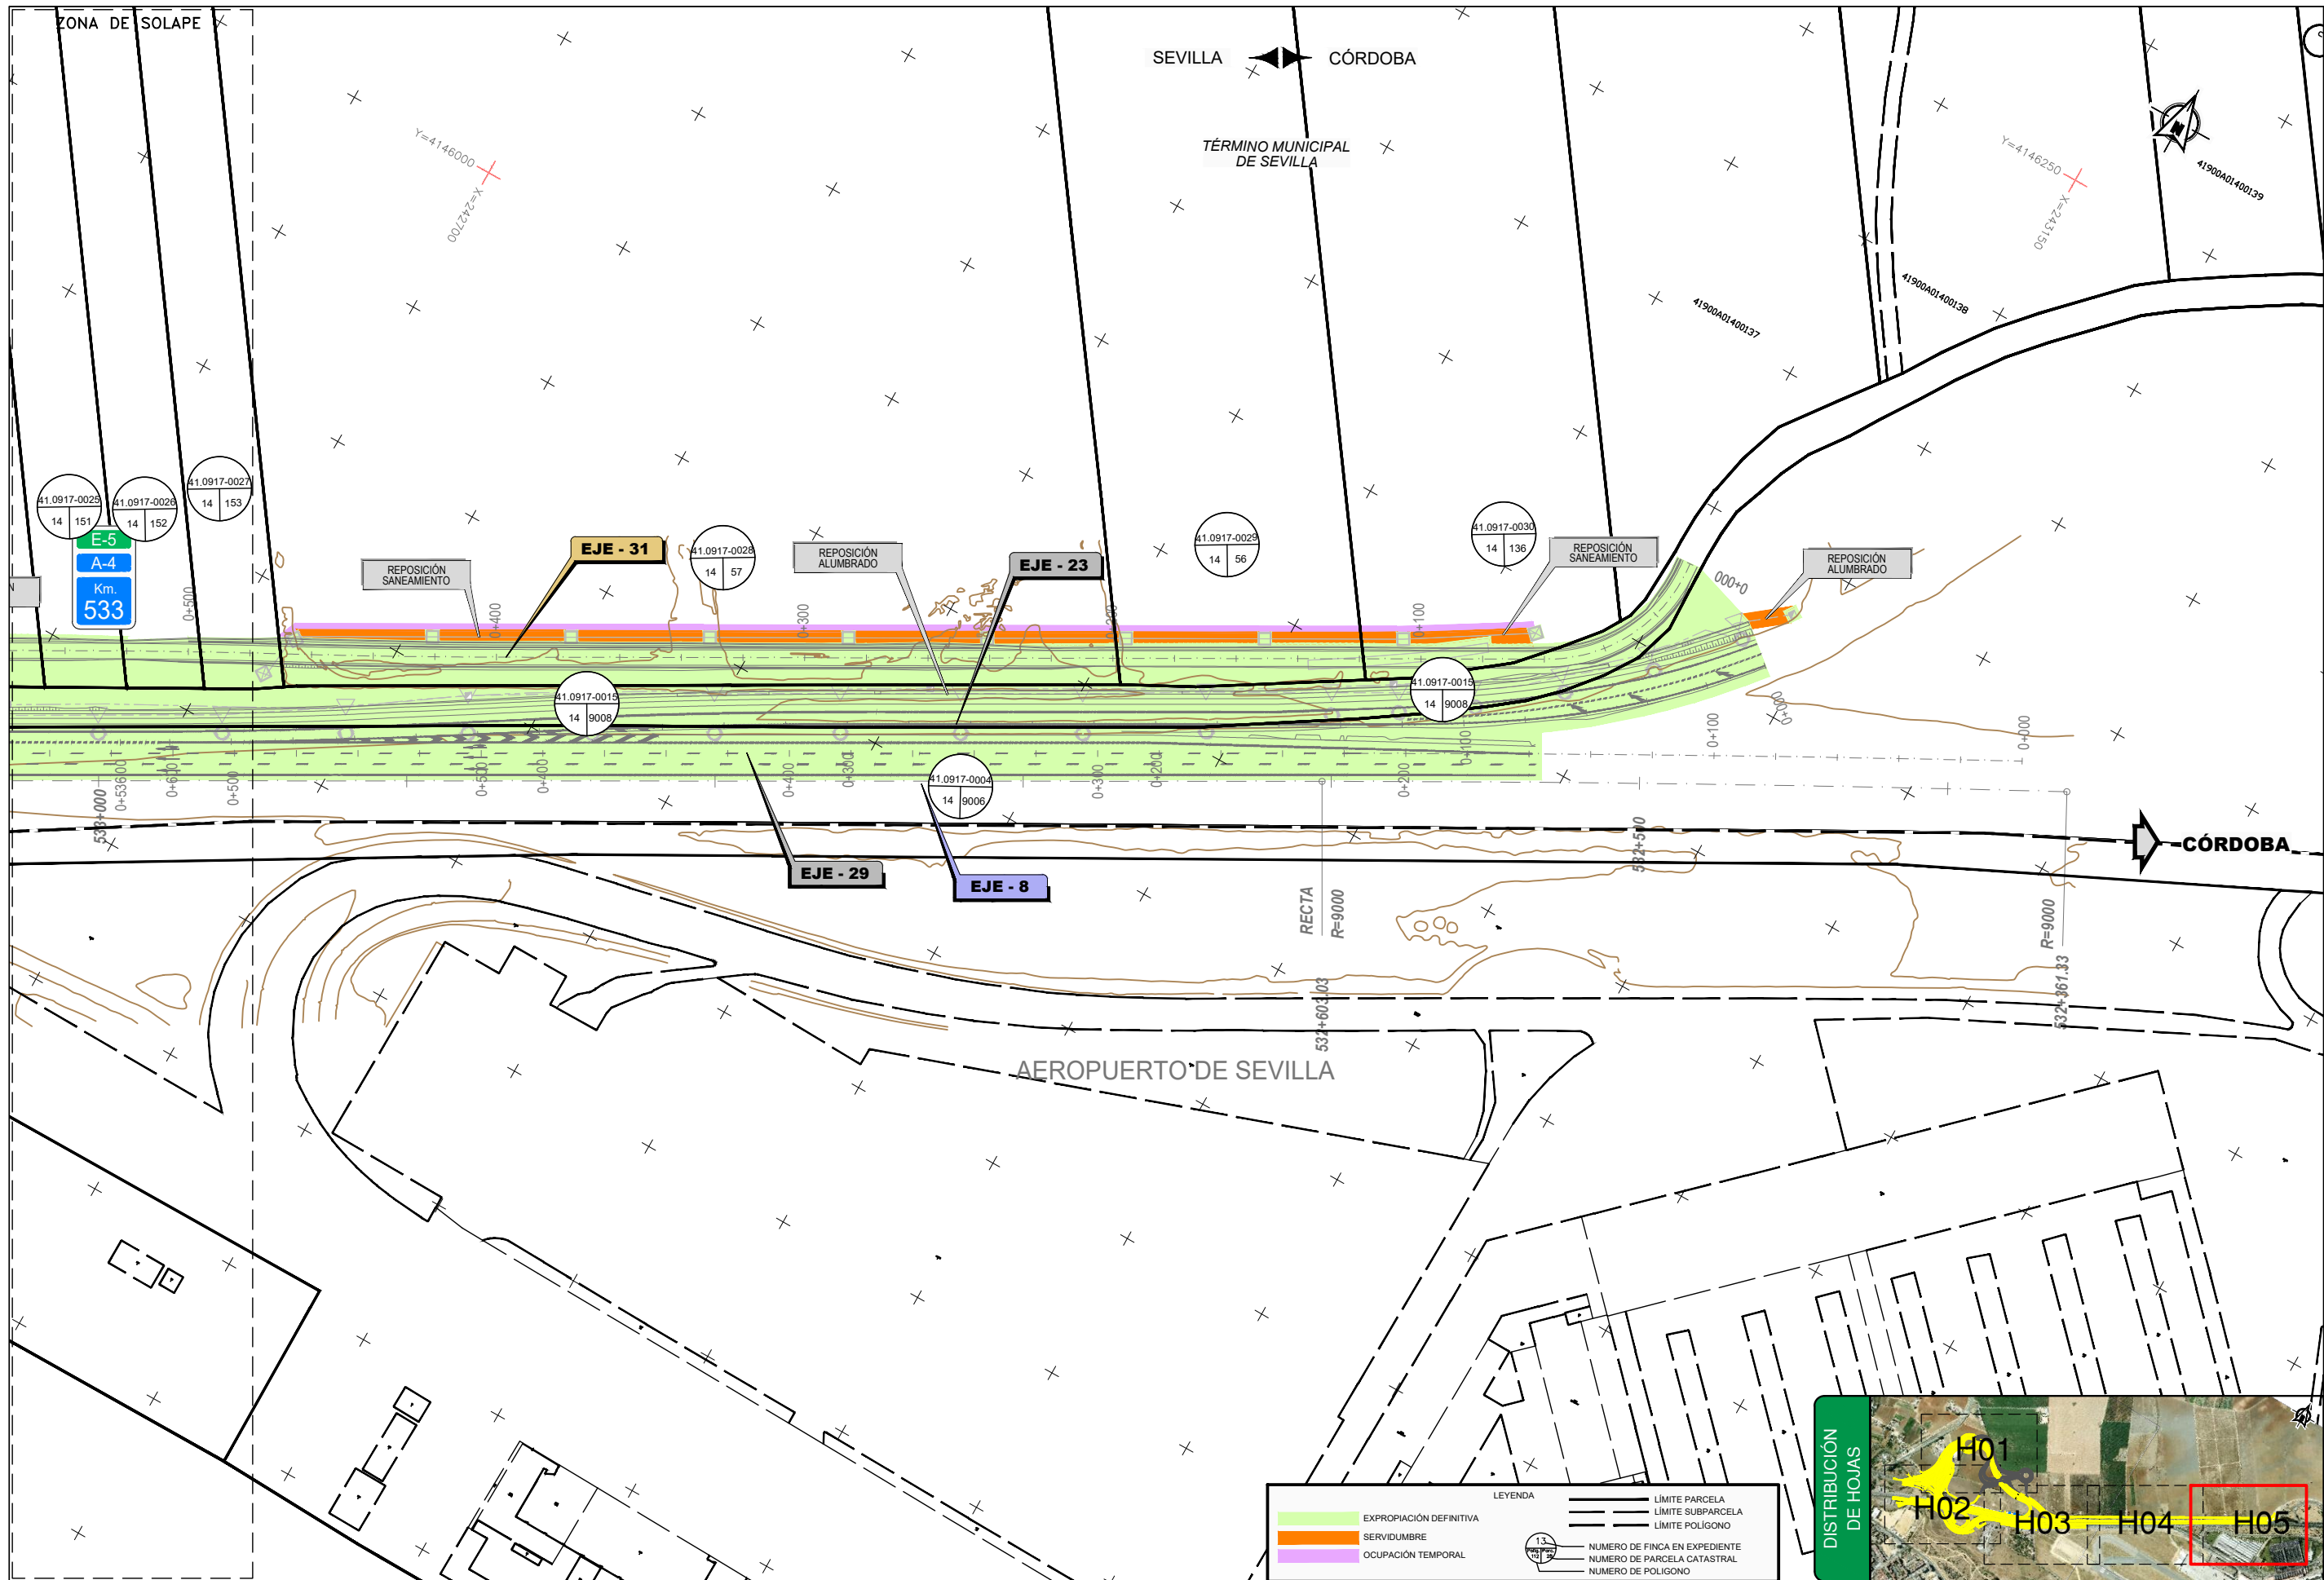

LEYENDA

 EXPROPIACIÓN DEFINITIVA	 LIMITE PARCELA
 SERVIDUMBRE	 LIMITE SUBPARCELA
 OCUPACIÓN TEMPORAL	 LIMITE POLIGONO
13	14
13	14
13	14

