



LEYENDA	
	EXPROPIACIÓN DEFINITIVA
	OCUPACIÓN TEMPORAL
	IMPOSICIÓN DE SERVIDUMBRE
	OCUPACIÓN TEMPORAL EN DOMINIO A 7
	LÍMITE DE DOMINIO A 7
	LÍMITE DE POLÍGONO
	LÍMITE DE PARCELA
	LÍMITE DE SUBPARCELA
	LÍMITE DE MUNICIPIO
SUELO RURAL	
	Nº ORDEN
	POLÍGONO / Nº PARCELA
SUELO URBANIZADO	
	Nº ORDEN
	REFERENCIA CATASTRAL

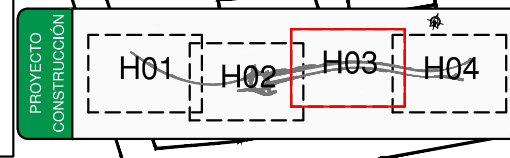

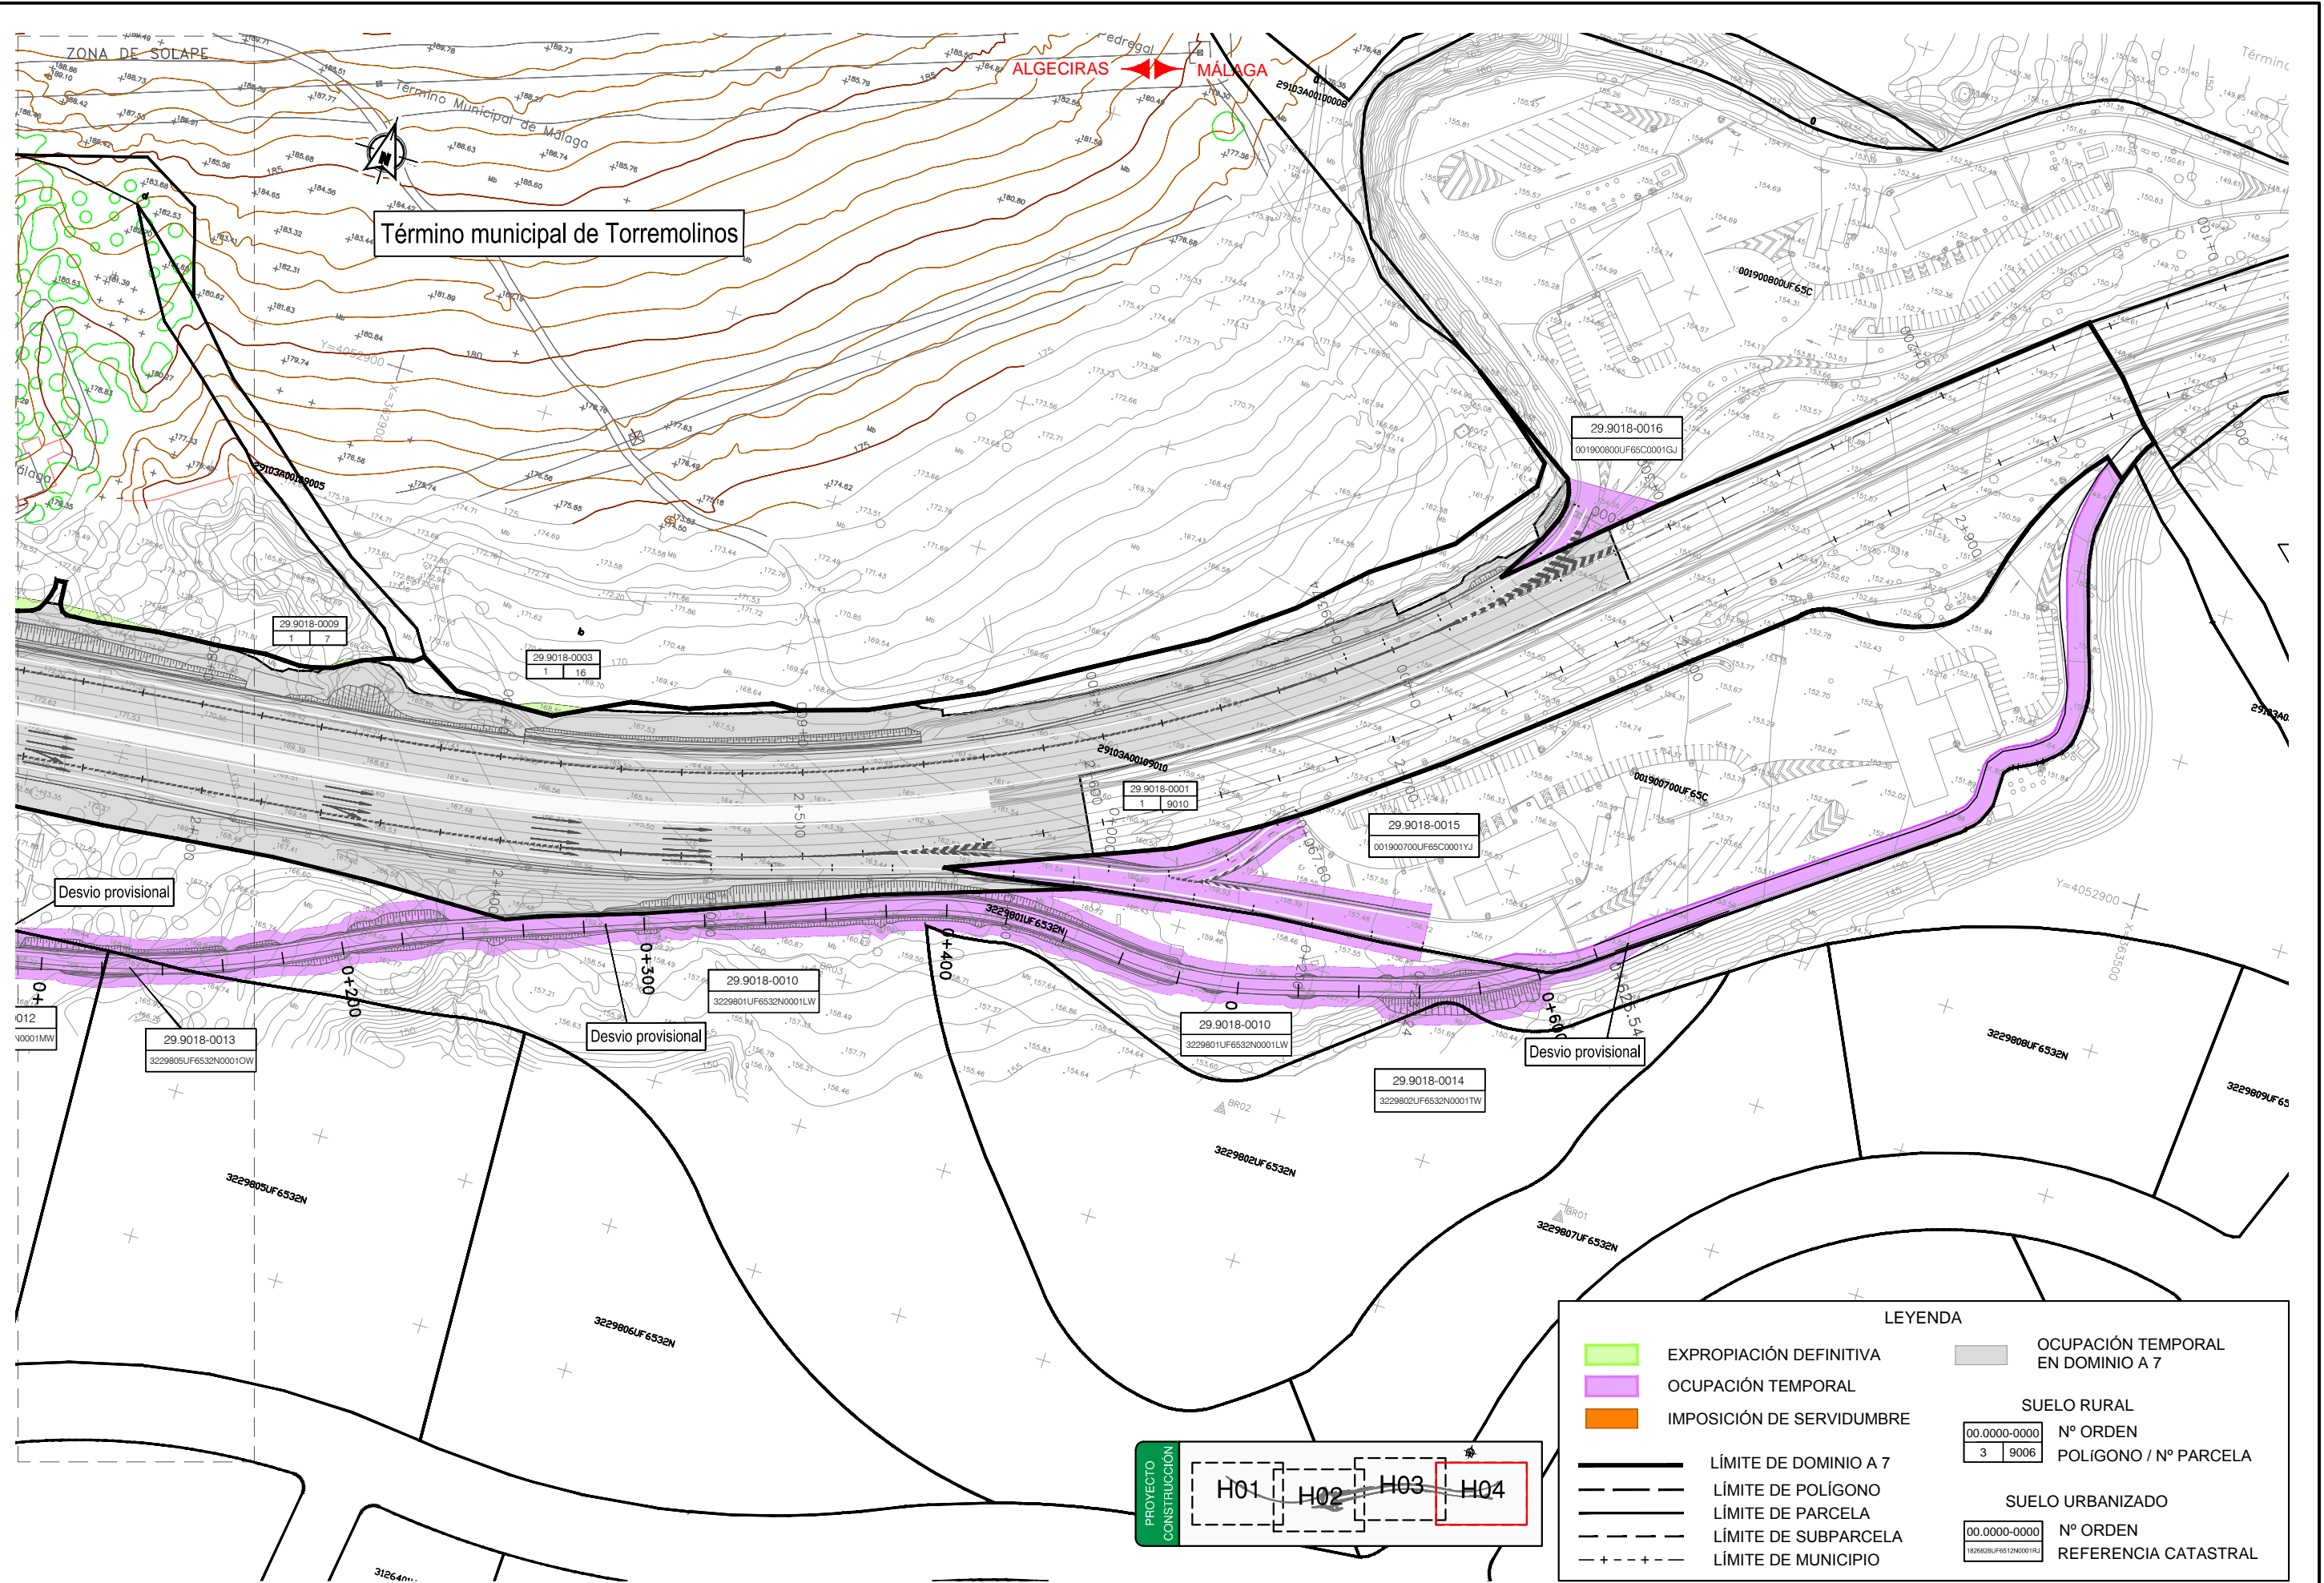

LEYENDA	
	EXPROPIACIÓN DEFINITIVA
	OCUPACIÓN TEMPORAL
	IMPOSICIÓN DE SERVIDUMBRE
	OCUPACIÓN TEMPORAL EN DOMINIO A 7
SUELO RURAL	
	00.0000-0000 N° ORDEN
	3 9006 POLIGONO / N° PARCELA
SUELO URBANIZADO	
	00.0000-0000 N° ORDEN
	H02802UF6532N0001R1 REFERENCIA CATASTRAL
	LÍMITE DE DOMINIO A 7
	LÍMITE DE POLIGONO
	LÍMITE DE PARCELA
	LÍMITE DE SUBPARCELA
	LÍMITE DE MUNICIPIO

