

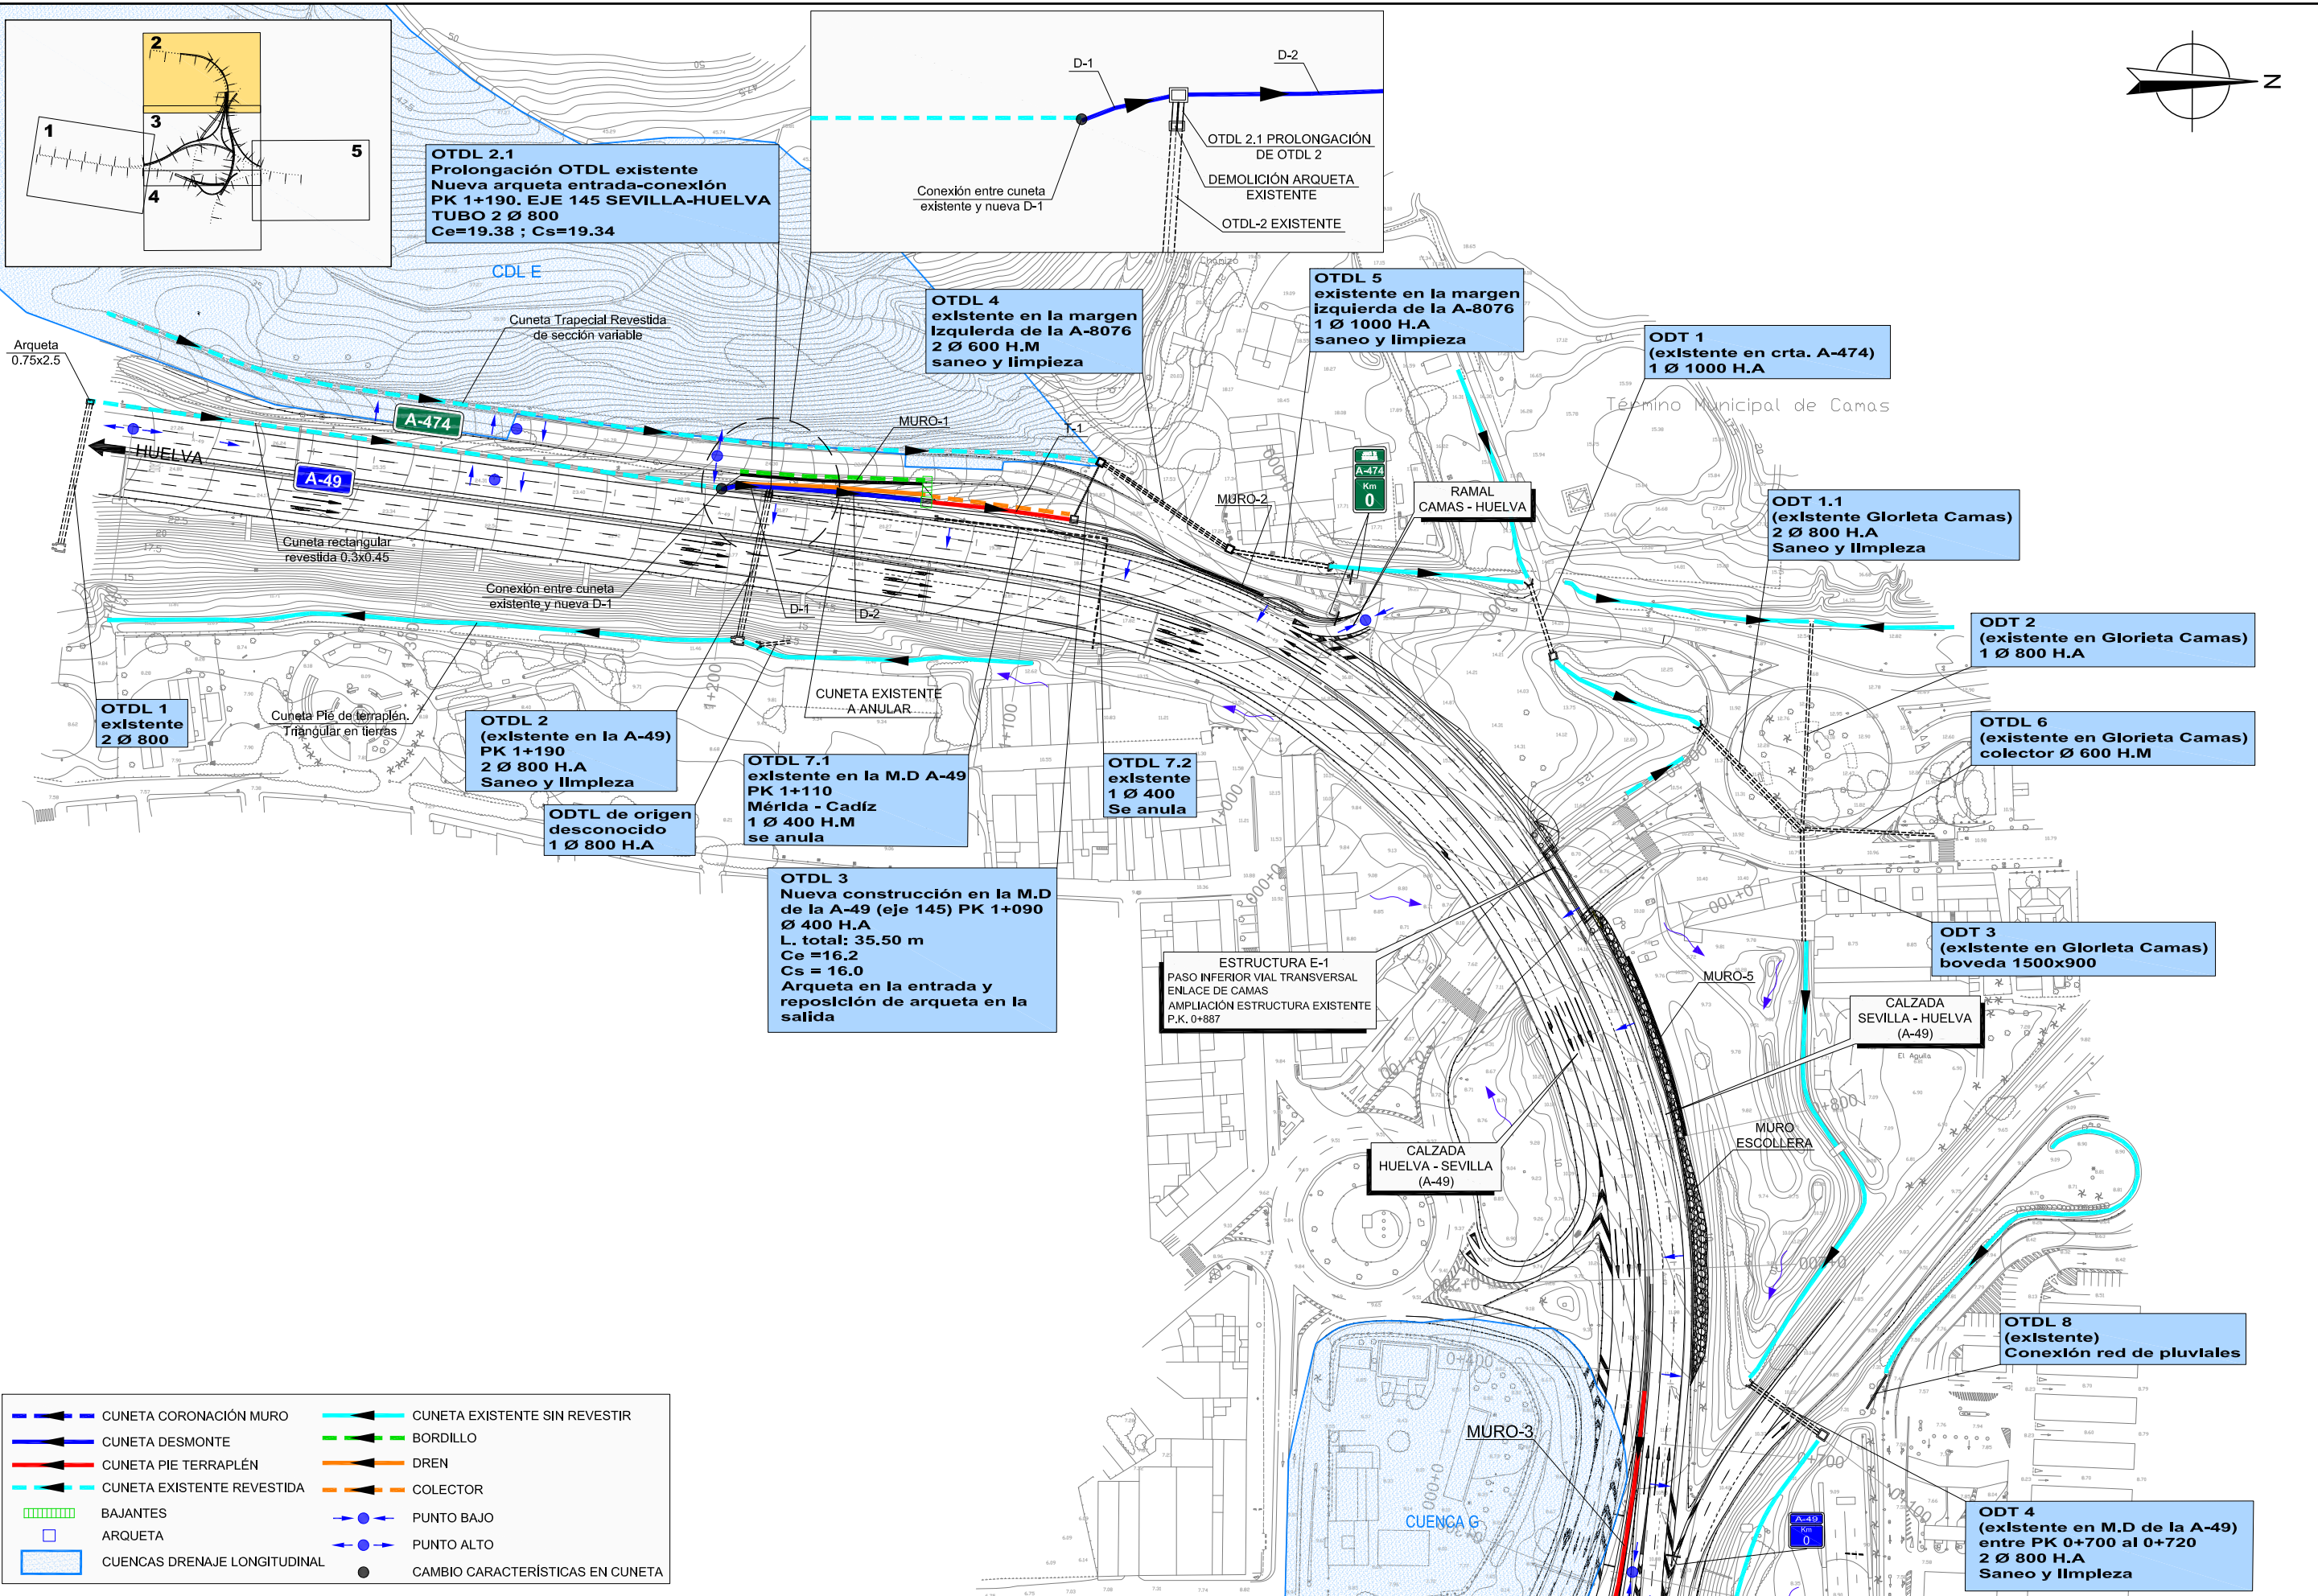



	CUNETA CORONACIÓN MURO		CUNETA EXISTENTE SIN REVESTIR
	CUNETA DESMONTE		BORDILLO
	CUNETA PIE TERRAPLÉN		DREN
	CUNETA EXISTENTE REVESTIDA		COLECTOR
	BAJANTES		PUNTO BAJO
	ARQUETA		PUNTO ALTO
	CUENCAS DRENAJE LONGITUDINAL		CAMBIO CARACTERÍSTICAS EN CUNETA


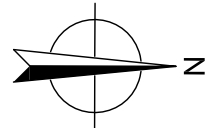


- CUNETA CORONACIÓN MURO
- CUNETA DESMONTÉ
- CUNETA PIE TERRAPLÉN
- CUNETA EXISTENTE REVESTIDA
- BAJANTES
- ARQUETA
- CUENCAS DRENAJE LONGITUDINAL
- CUNETA EXISTENTE SIN REVESTIR
- BORDILLO
- DREN
- COLECTOR
- PUNTO BAJO
- PUNTO ALTO
- CAMBIO CARACTERÍSTICAS EN CUNETA



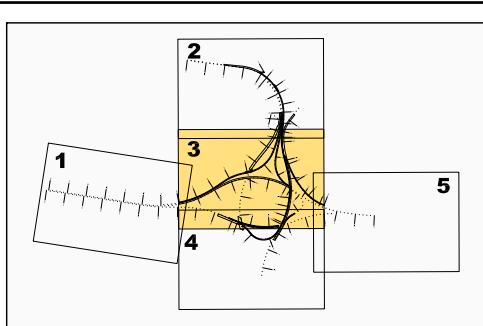


- CUNETA CORONACIÓN MURO
- CUNETA DESMONTE
- CUNETA PIE TERRAPLÉN
- CUNETA EXISTENTE REVESTIDA
- CUNETA EXISTENTE SIN REVESTIR
- BORDILLO
- DREN
- COLECTOR
- BAJANTES
- PUNTO BAJO
- PUNTO ALTO
- ARQUETA
- CUENCAS DRENADJE LONGITUDINAL
- CAMBIO CARACTERÍSTICAS EN CUNETA

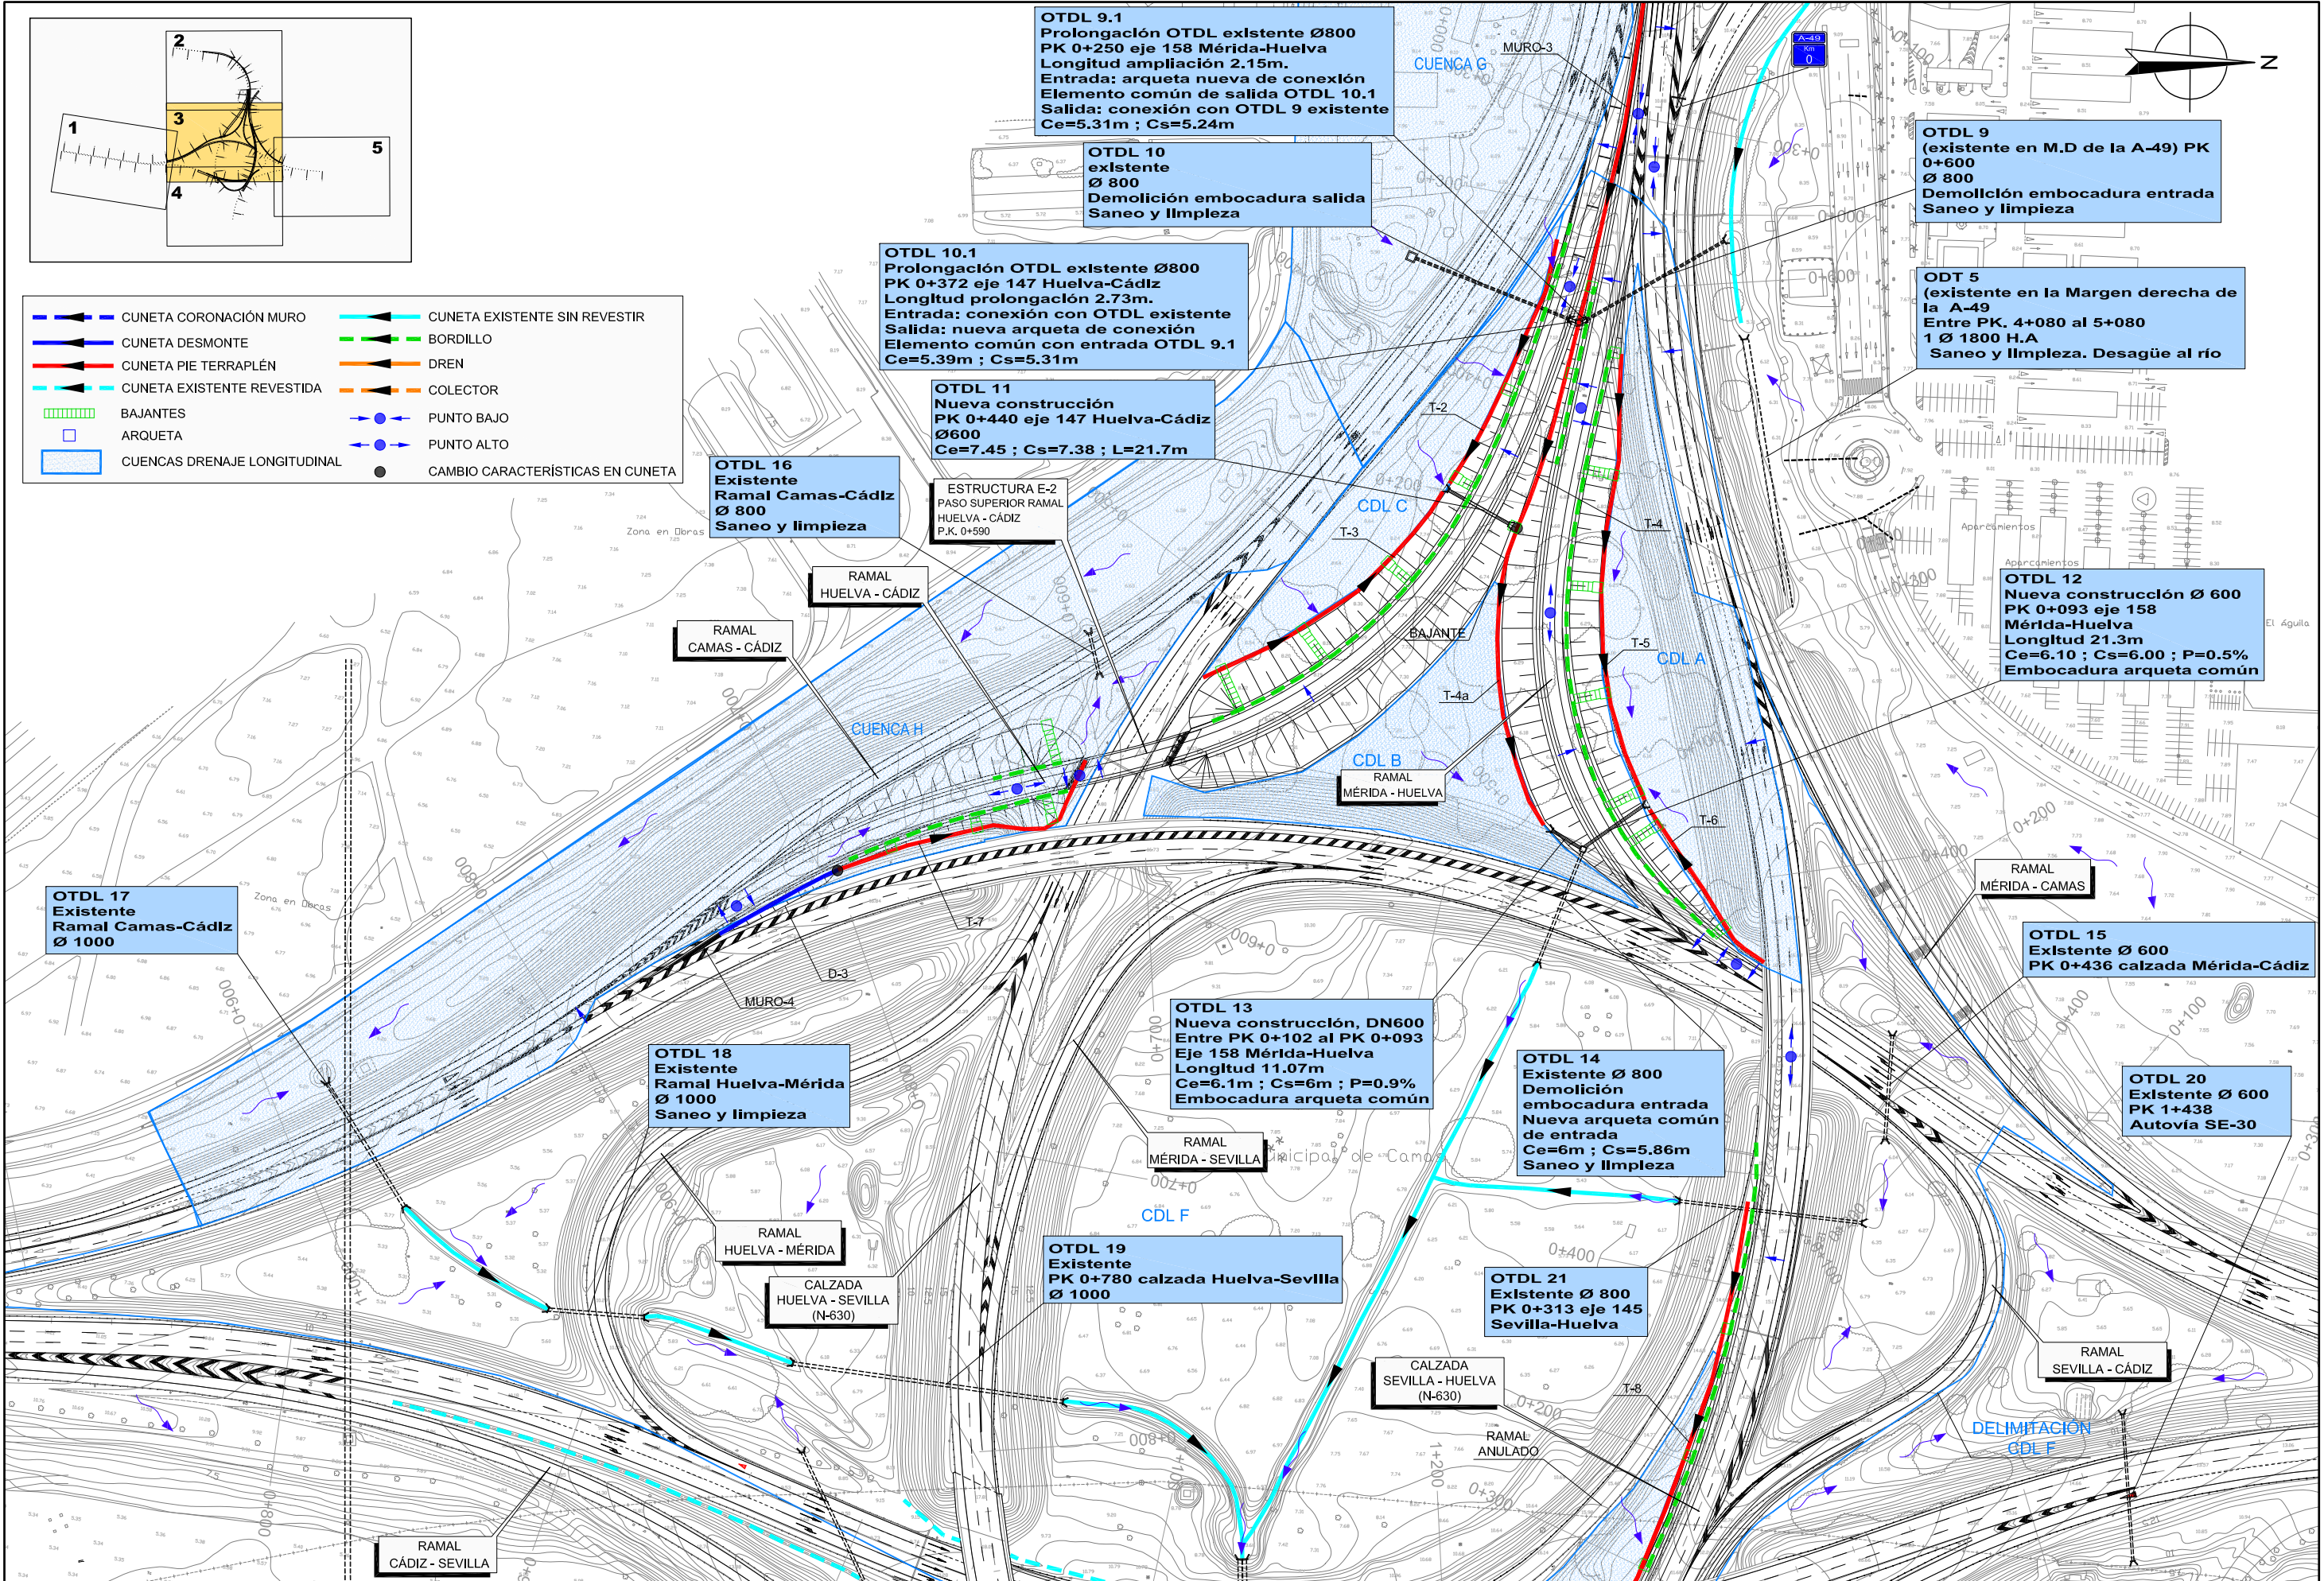

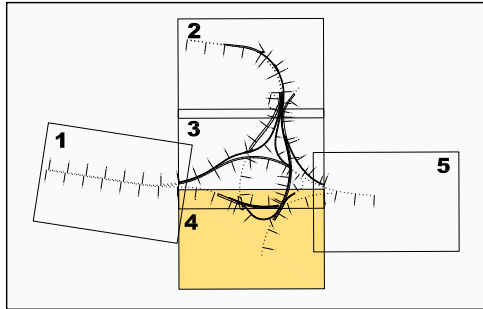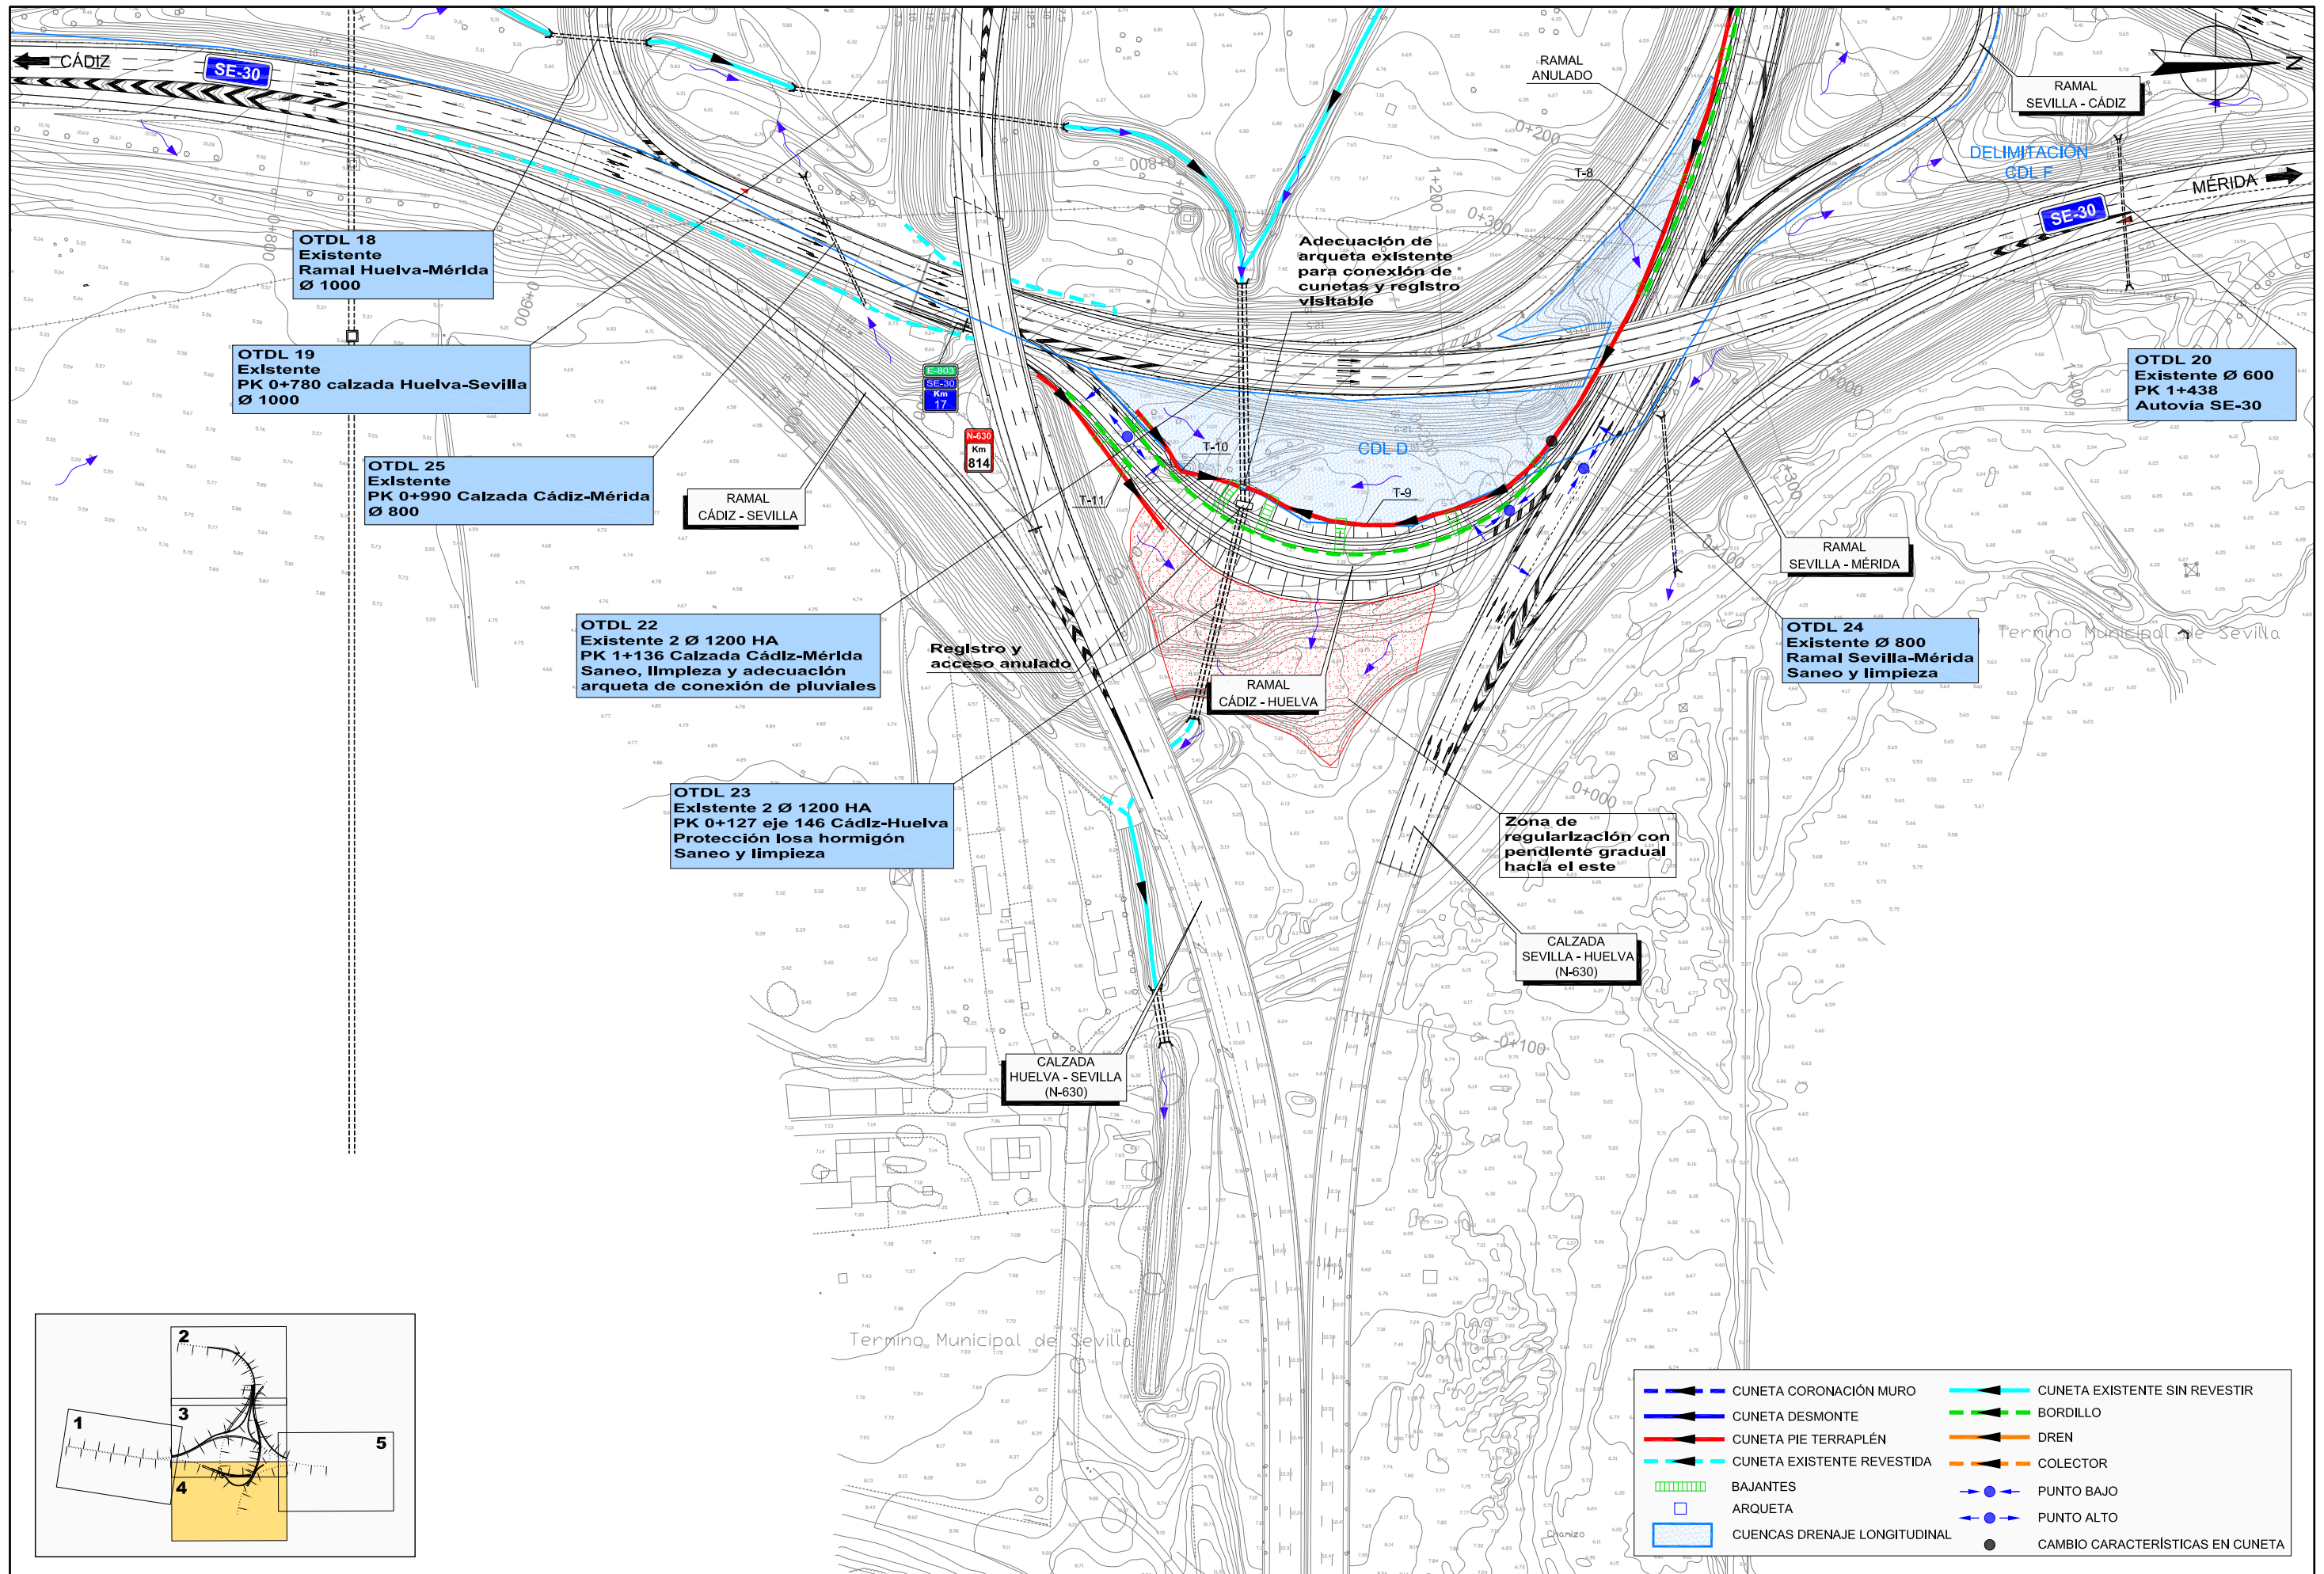

	CUNETA CORONACIÓN MURO		CUNETA EXISTENTE SIN REVESTIR
	CUNETA DESMONTE		BORDILLO
	CUNETA PIE TERRAPLÉN		DREN
	CUNETA EXISTENTE REVESTIDA		COLECTOR
	BAJANTES		PUNTO BAJO
	ARQUETA		PUNTO ALTO
	CUENCAS DRENAJE LONGITUDINAL		CAMBIO CARACTERÍSTICAS EN CUNETA

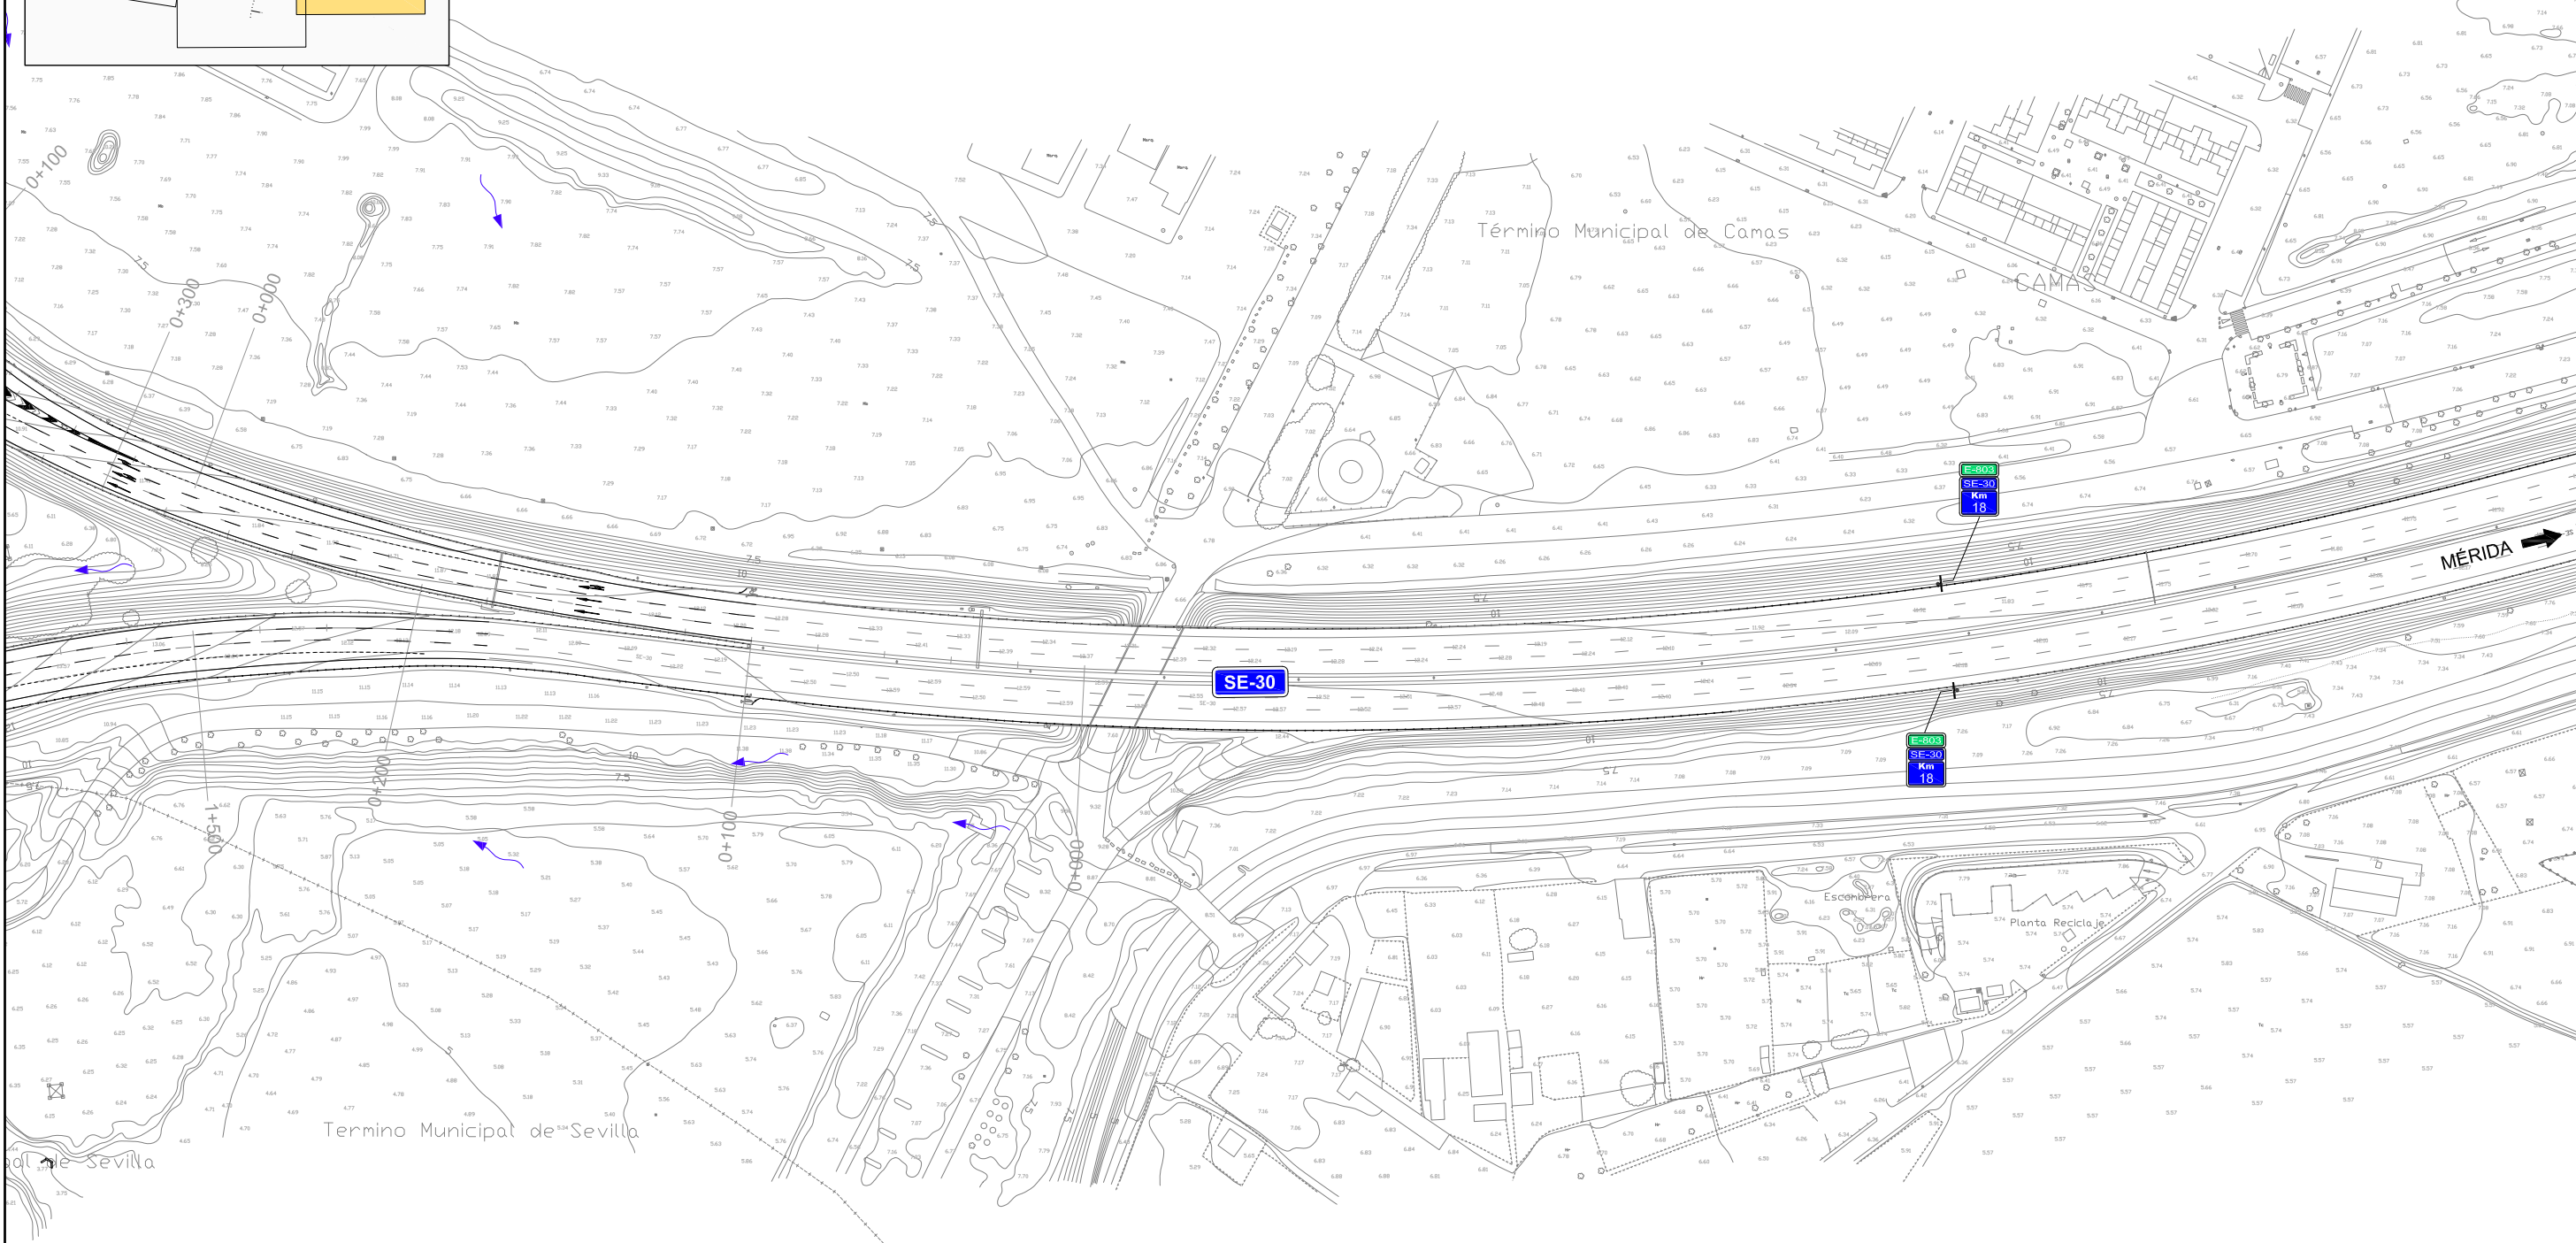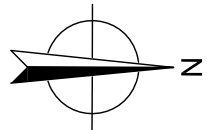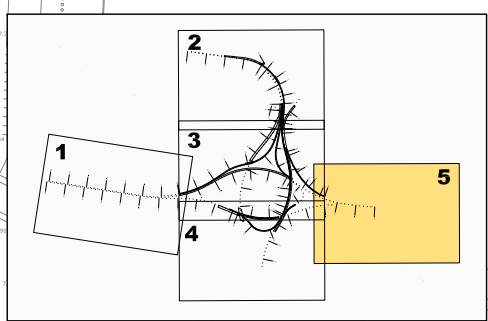

	CUNETA CORONACIÓN MURO		CUNETA EXISTENTE SIN REVESTIR
	CUNETA DESMONTE		BORDILLO
	CUNETA PIE TERRAPLÉN		DREN
	CUNETA EXISTENTE REVESTIDA		COLECTOR
	BAJANTES		PUNTO BAJO
	ARQUETA		PUNTO ALTO
	CUENCAS DRENAJE LONGITUDINAL		CAMBIO CARACTERÍSTICAS EN CUNETA