


LEYENDA													
● 1	PUNTO DE LA POLIGONAL DE EXPROPIACIONES												
---	LIMITE DE EXPROPIACIÓN												
---	EXPROPIACIÓN. DOMINIO PÚBLICO ACTUAL												
---	OCUPACIÓN TEMPORAL EN DOMINIO PÚBLICO												
---	SERVIDUMBRE EN LÍNEAS DE ALTA Y MEDIA TENSIÓN Y TELEFONÍA EN DOMINIO PÚBLICO												
CATASTRO RUSTICO													
- - - -	LIMITE DE TÉRMINO MUNICIPAL												
---	LIMITE DE POLIGONO												
---	LIMITE DE PARCELA												
CATASTRO URBANO													
---	LIMITE DE PARCELA												
<table border="1" style="float: right;"> <tr> <td>Nº DE ORDEN</td> <td>Cód. INE-001</td> </tr> <tr> <td>Nº DE POLIGONO</td> <td>3 15 d</td> </tr> <tr> <td>Nº DE PARCELA / SUBPARCELA</td> <td></td> </tr> <tr> <td>Nº DE ORDEN</td> <td>Cód. INE-001</td> </tr> <tr> <td>Nº DE MANZANA</td> <td>28260 8</td> </tr> <tr> <td>Nº DE PARCELA</td> <td></td> </tr> </table>		Nº DE ORDEN	Cód. INE-001	Nº DE POLIGONO	3 15 d	Nº DE PARCELA / SUBPARCELA		Nº DE ORDEN	Cód. INE-001	Nº DE MANZANA	28260 8	Nº DE PARCELA	
Nº DE ORDEN	Cód. INE-001												
Nº DE POLIGONO	3 15 d												
Nº DE PARCELA / SUBPARCELA													
Nº DE ORDEN	Cód. INE-001												
Nº DE MANZANA	28260 8												
Nº DE PARCELA													

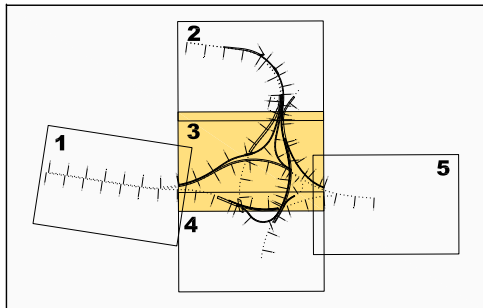

LEYENDA

- 1 PUNTO DE LA POLIGONAL DE EXPROPIACIONES
- - - LIMITE DE EXPROPIACION
- EXPROPIACION. DOMINIO PÚBLICO ACTUAL
- OCUPACION TEMPORAL EN DOMINIO PÚBLICO
- SERVIDUMBRE EN LÍNEAS DE ALTA Y MEDIA TENSION Y TELEFONIA EN DOMINIO PÚBLICO


CATASTRO RUSTICO



- - - LIMITE DE TÉRMINO MUNICIPAL
- - - LIMITE DE POLIGONO
- - - LIMITE DE PARCELA

CATASTRO URBANO

- - - LIMITE DE PARCELA



Nº DE ORDEN	Cód. INE-001
Nº DE POLIGONO	3 15 d
Nº DE PARCELA	
SUBPARCELA	
Nº DE ORDEN	Cód. INE-001
Nº DE MANZANA	28260 8
Nº DE PARCELA	

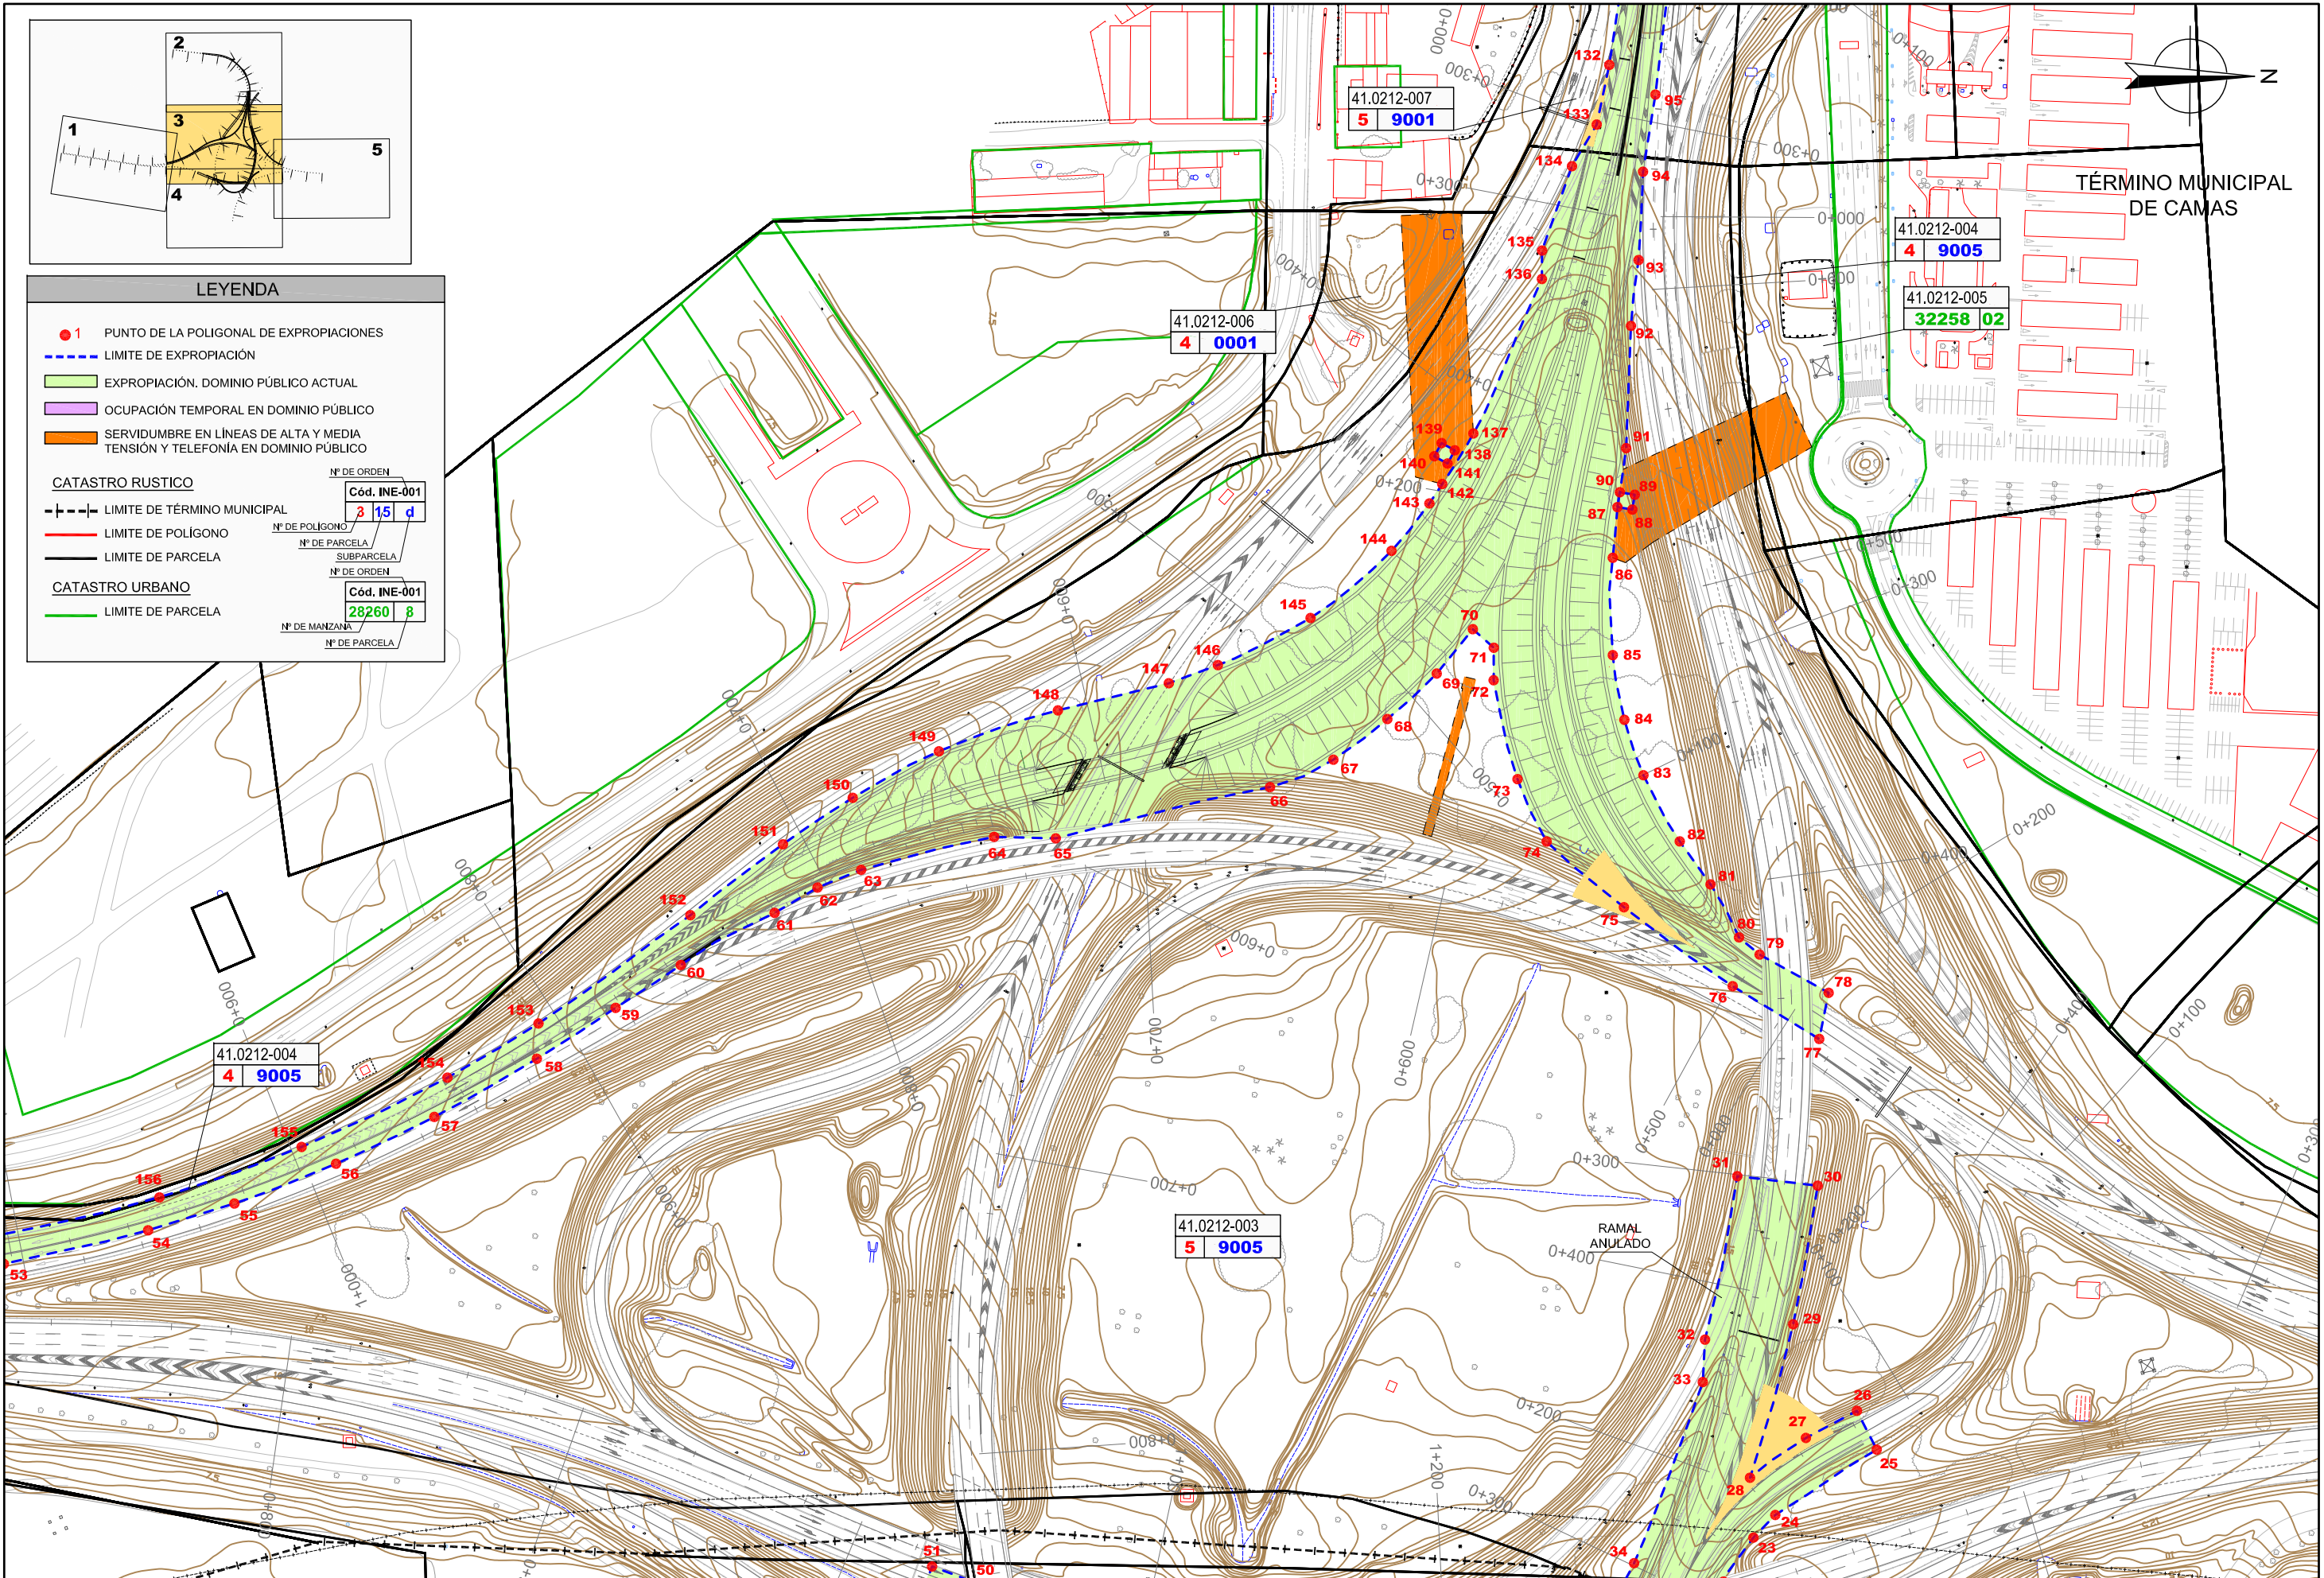

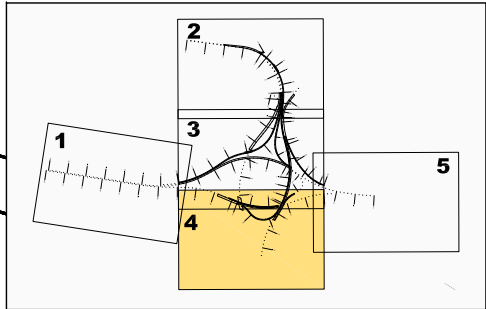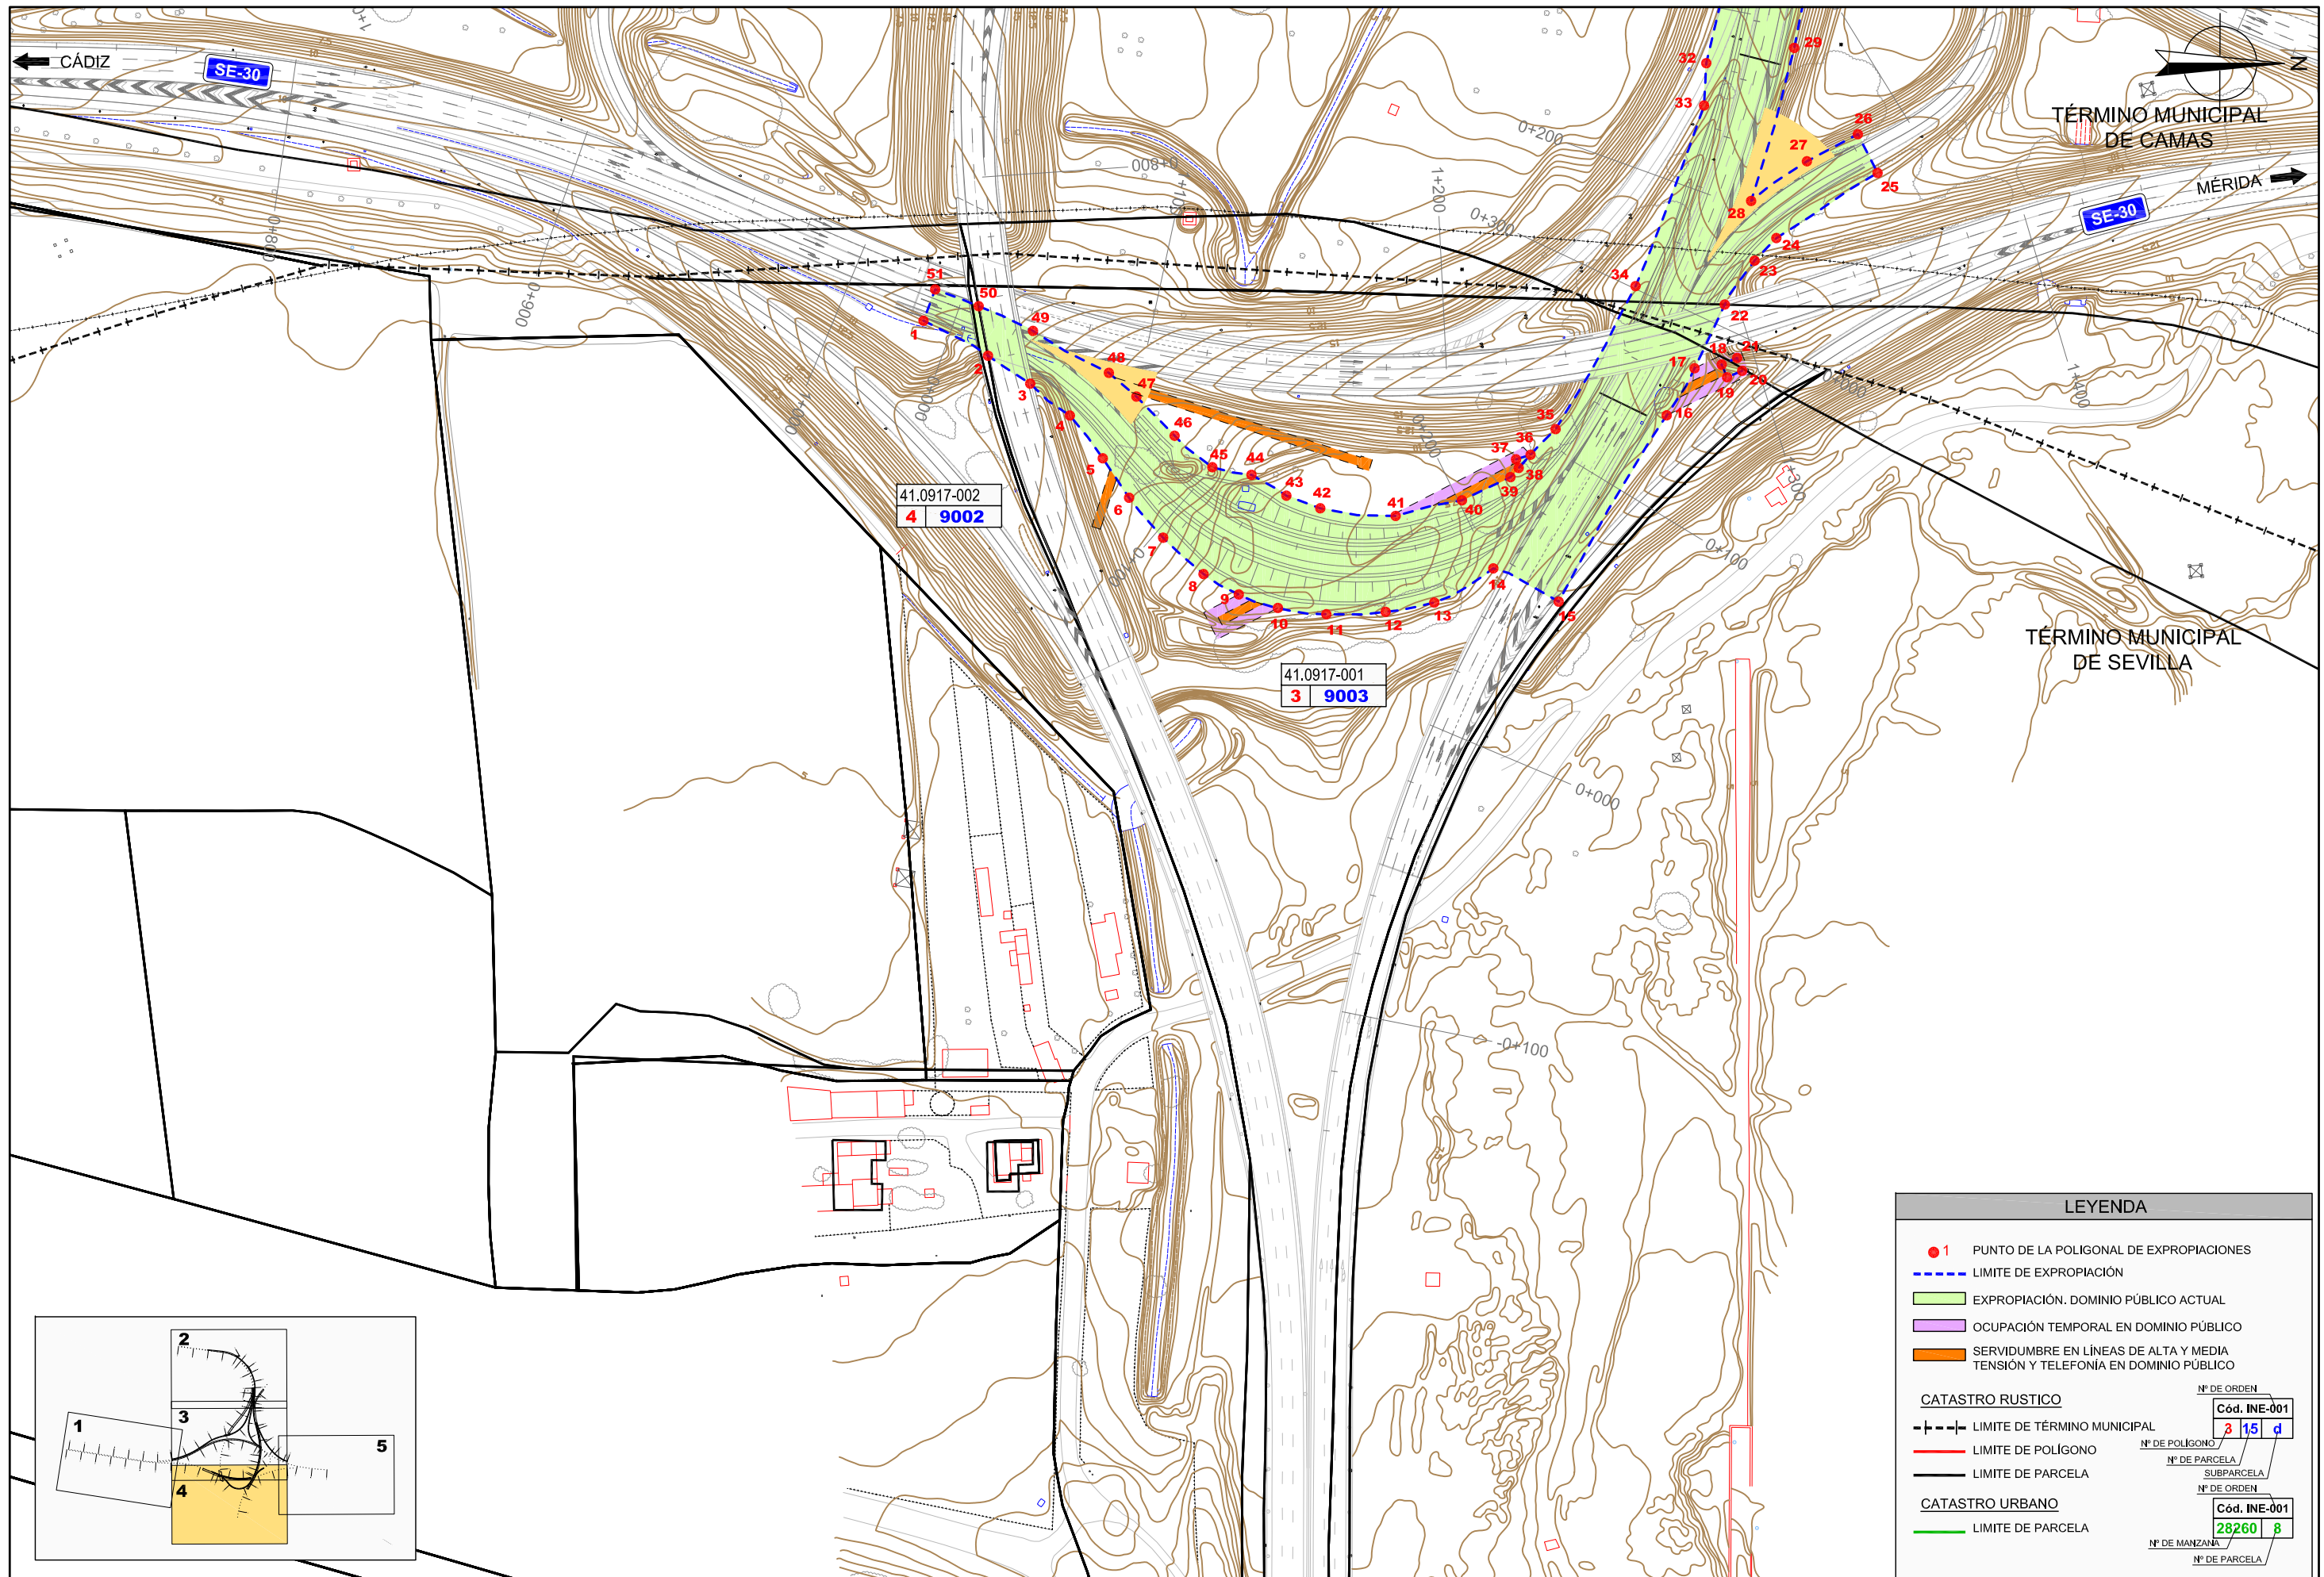


LEYENDA	
● 1	PUNTO DE LA POLIGONAL DE EXPROPIACIONES
---	LIMITE DE EXPROPIACIÓN
■	EXPROPIACIÓN. DOMINIO PÚBLICO ACTUAL
■	OCUPACIÓN TEMPORAL EN DOMINIO PÚBLICO
■	SERVIDUMBRE EN LÍNEAS DE ALTA Y MEDIA TENSIÓN Y TELEFONÍA EN DOMINIO PÚBLICO
CATASTRO RUSTICO	
- - - -	LIMITE DE TÉRMINO MUNICIPAL
---	LIMITE DE POLIGONO
---	LIMITE DE PARCELA
CATASTRO URBANO	
---	LIMITE DE PARCELA

Nº DE ORDEN	Cód. INE-001
3	15 d
Nº DE POLIGONO	
Nº DE PARCELA	
Nº DE SUBPARCELA	
Nº DE ORDEN	Cód. INE-001
28260	8
Nº DE MANZANA	
Nº DE PARCELA	

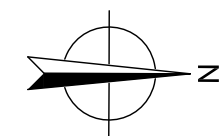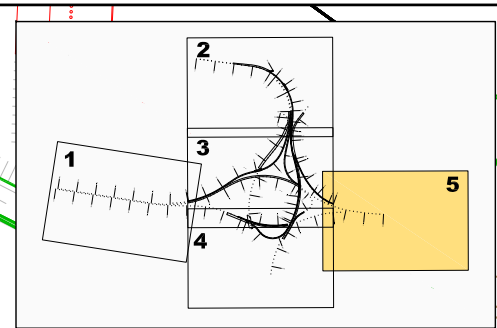

TÉRMINO MUNICIPAL DE CAMAS

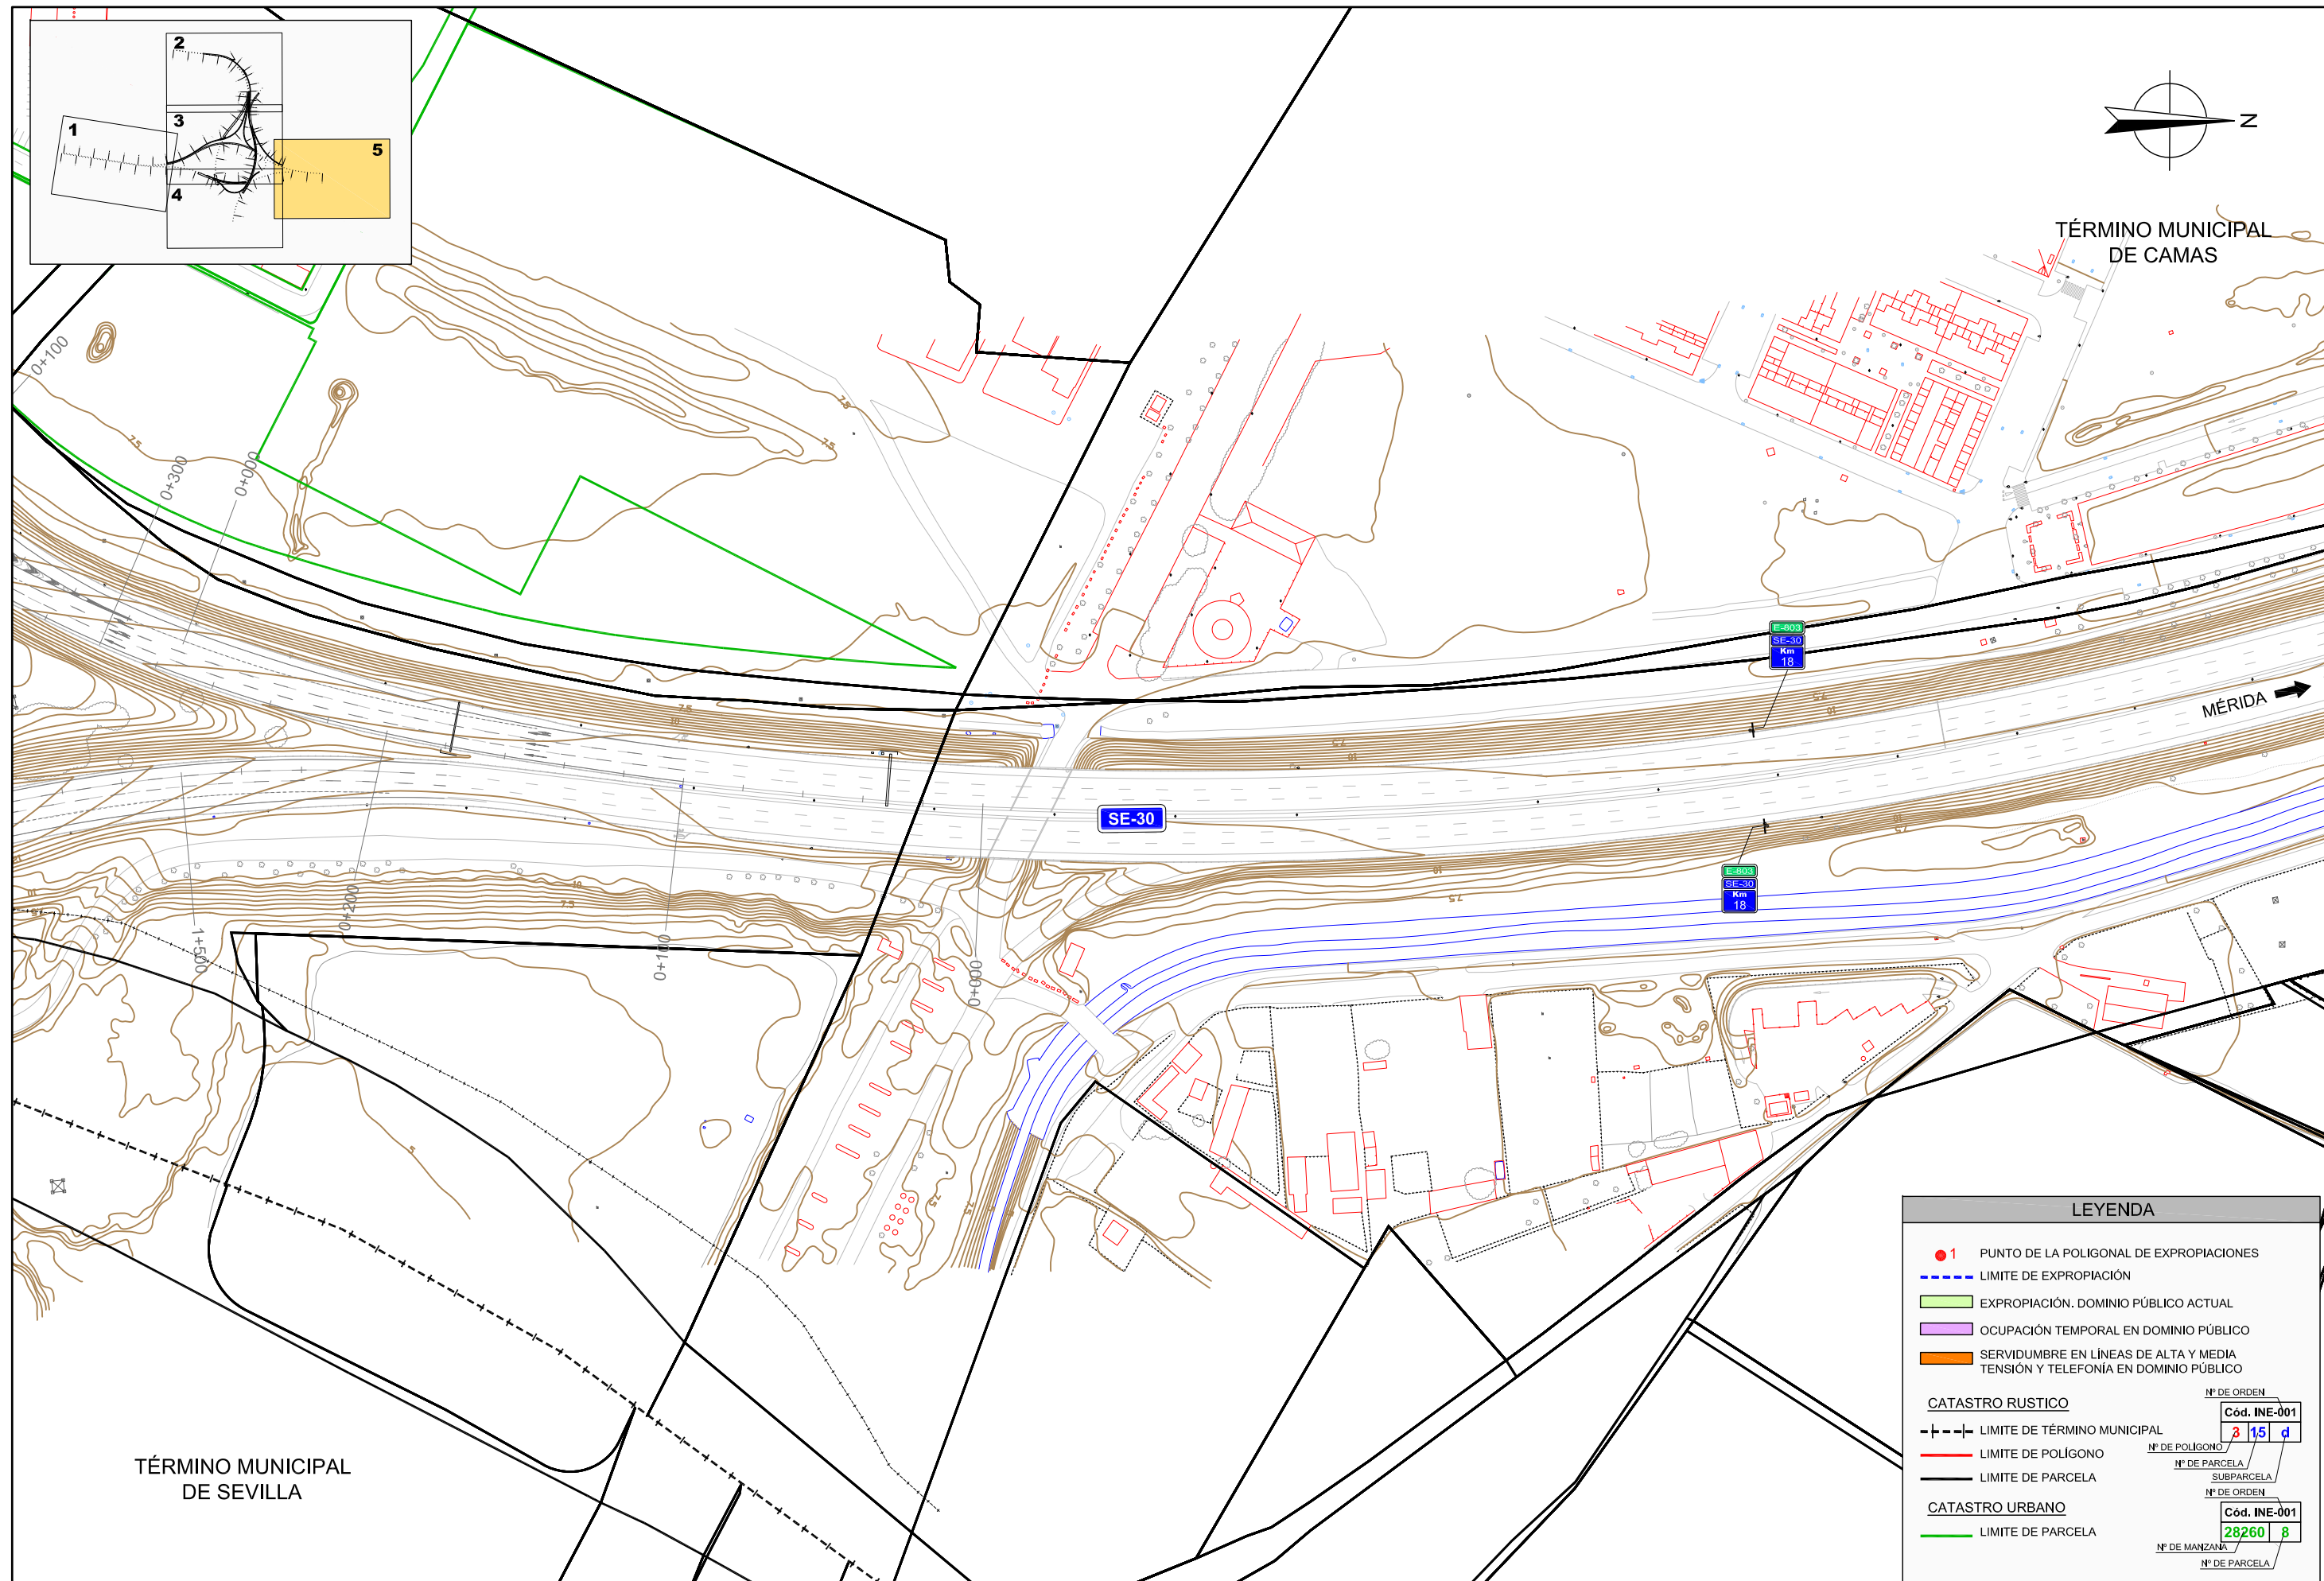

TÉRMINO MUNICIPAL DE SEVILLA

LEYENDA

- 1 PUNTO DE LA POLIGONAL DE EXPROPIACIONES
- LIMITE DE EXPROPIACIÓN
- EXPROPIACIÓN. DOMINIO PÚBLICO ACTUAL
- OCUPACIÓN TEMPORAL EN DOMINIO PÚBLICO
- SERVIDUMBRE EN LÍNEAS DE ALTA Y MEDIA TENSIÓN Y TELEFONÍA EN DOMINIO PÚBLICO

CATASTRO RUSTICO

- - - - LIMITE DE TÉRMINO MUNICIPAL
- LIMITE DE POLIGONO
- LIMITE DE PARCELA

CATASTRO URBANO

- LIMITE DE PARCELA

Nº DE ORDEN	Cód. INE-001
3	15 d
Nº DE POLIGONO	
Nº DE PARCELA / SUBPARCELA	
Nº DE ORDEN	Cód. INE-001
28260	8
Nº DE MANZANA	
Nº DE PARCELA	

POLIGONAL DE EXPROPIACIONES

PTO	COORD. "X"	COORD. "Y"	PTO	COORD. "X"	COORD. "Y"	PTO	COORD. "X"	COORD. "Y"	PTO	COORD. "X"	COORD. "Y"
1	232214.825	4142196.123	49	232218.081	4142232.634	97	231663.606	4142459.707	145	231888.485	4142324.605
2	232226.415	4142217.666	50	232209.912	4142214.486	98	231644.404	4142464.813	146	231904.258	4142293.830
3	232235.660	4142231.782	51	232204.389	4142199.968	99	231601.232	4142463.609	147	231910.358	4142277.537
4	232246.246	4142245.038	52	232095.444	4141888.999	100	231566.904	4142457.043	148	231919.525	4142240.689
5	232260.464	4142256.067	53	232104.995	4141890.789	101	231534.631	4142446.555	149	231933.298	4142201.168
6	232273.575	4142264.896	54	232093.635	4141938.743	102	231504.267	4142431.851	150	231948.874	4142172.547
7	232286.850	4142276.299	55	232084.607	4141967.407	103	231467.281	4142411.014	151	231964.432	4142149.390
8	232298.923	4142289.823	56	232071.243	4142001.161	104	231460.208	4142402.076	152	231988.141	4142118.691
9	232305.657	4142301.607	57	232055.536	4142033.793	105	231430.493	4142372.690	153	232024.340	4142068.313
10	232310.117	4142314.660	58	232036.064	4142067.820	106	231414.125	4142349.548	154	232042.476	4142038.101
11	232312.159	4142330.835	59	232019.042	4142093.963	107	231402.576	4142343.332	155	232065.712	4141989.681
12	232311.267	4142350.586	60	232004.697	4142115.574	108	231403.260	4142330.530	156	232082.684	4141942.445
13	232308.111	4142366.793	61	231987.246	4142146.719	109	231393.956	4142311.532			
14	232296.646	4142386.439	62	231978.779	4142160.969	110	231383.028	4142285.179			
15	232307.645	4142408.280	63	231972.817	4142175.457	111	231366.998	4142239.074			
16	232245.373	4142444.050	64	231961.681	4142219.638	112	231364.369	4142218.274			
17	232229.649	4142453.272	65	231962.091	4142240.145	113	231363.286	4142173.210			
18	232228.378	4142462.319	66	231944.782	4142311.346	114	231360.902	4142137.449			
19	232232.601	4142464.143	67	231935.562	4142332.380	115	231362.425	4142131.216			
20	232230.437	4142469.154	68	231921.972	4142350.279	116	231365.336	4142128.110			
21	232226.163	4142467.449	69	231906.783	4142366.645	117	231374.688	4142128.000			
22	232208.362	4142463.261	70	231891.979	4142378.607	118	231381.064	4142175.841			
23	232193.676	4142473.148	71	231898.123	4142385.598	119	231388.938	4142233.545			
24	232186.136	4142480.375	72	231908.923	4142385.598	120	231394.095	4142259.862			
25	232164.275	4142514.038	73	231941.788	4142393.656	121	231407.243	4142298.732			
26	232151.400	4142507.406	74	231962.496	4142403.442	122	231426.212	4142333.317			
27	232160.484	4142490.463	75	231984.251	4142429.232	123	231458.193	4142372.088			
28	232173.786	4142471.918	76	232010.352	4142465.509	124	231487.656	4142396.909			
29	232122.695	4142486.070	77	232027.779	4142494.372	125	231502.165	4142406.469			
30	232076.575	4142494.058	78	232012.423	4142497.443	126	231520.467	4142416.604			
31	232073.530	4142467.308	79	231999.810	4142474.433	127	231560.961	4142432.870			
32	232127.923	4142456.779	80	231994.124	4142467.545	128	231603.457	4142441.609			
33	232142.029	4142456.091	81	231976.527	4142458.002	129	231620.753	4142442.956			
34	232202.343	4142433.491	82	231962.266	4142447.702	130	231621.093	4142430.136			
35	232250.129	4142407.026	83	231940.319	4142435.543	131	231657.782	4142428.994			
36	232258.723	4142398.712	84	231921.909	4142429.120	132	231704.142	4142423.243			
37	232260.253	4142393.870	85	231900.440	4142425.191	133	231724.010	4142419.138			
38	232263.129	4142394.779	86	231868.051	4142425.053	134	231737.888	4142410.970			
39	232266.203	4142392.034	87	231851.200	4142426.540	135	231765.987	4142401.116			
40	232274.003	4142375.893	88	231851.992	4142431.500	136	231775.449	4142401.107			
41	232279.288	4142353.802	89	231847.055	4142432.289	137	231826.900	4142378.515			
42	232276.837	4142328.654	90	231846.259	4142427.304	138	231832.532	4142372.342			
43	232272.675	4142317.334	91	231831.576	4142429.355	139	231830.138	4142367.951			
44	232265.778	4142305.664	92	231790.921	4142430.796	140	231834.528	4142365.558			
45	232263.294	4142292.613	93	231769.005	4142433.245	141	231836.922	4142369.948			
46	232252.837	4142279.986	94	231739.633	4142434.606	142	231843.745	4142368.227			
47	232239.832	4142267.201	95	231713.964	4142438.626	143	231850.230	4142363.983			
48	232231.966	4142257.998	96	231661.969	4142444.437	144	231866.028	4142351.455			