


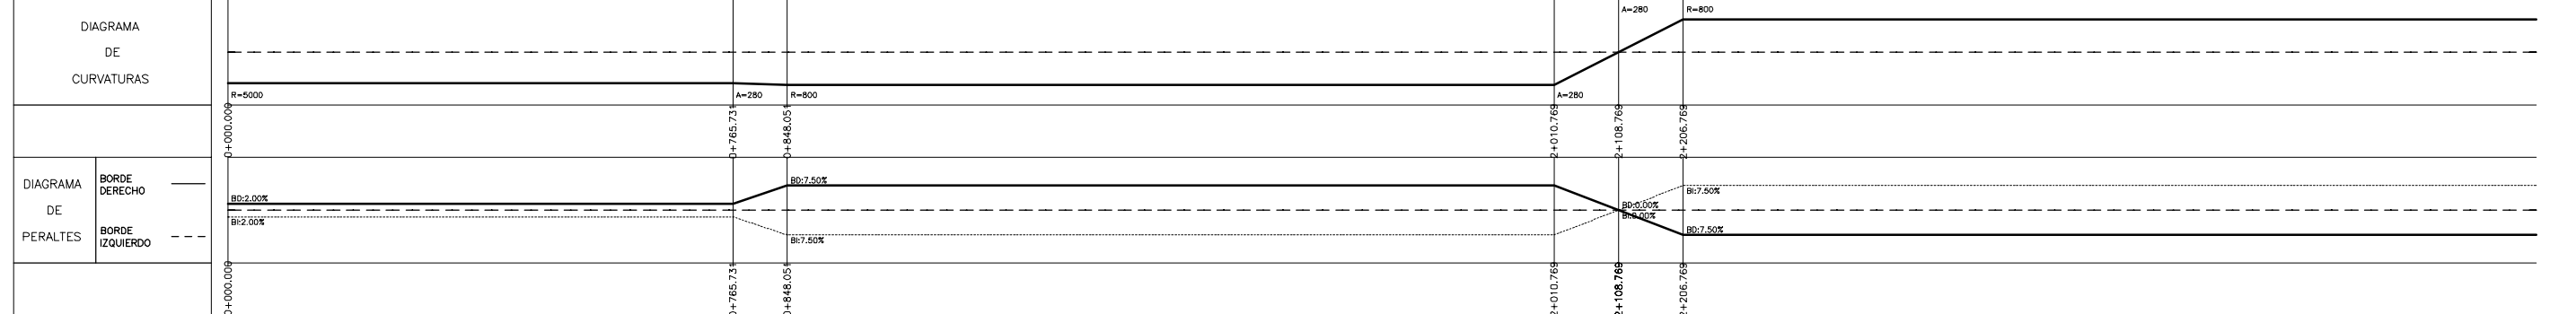


PLANO DE COMPARACION		P.K.																			
		0+000	0+200	0+400	0+600	0+800	1+000	1+200	1+400	1+600	1+800	2+000	2+200	2+400	2+600	2+800	3+000	3+200	3+400	3+500	
ACUERDOS VERTICALES																					


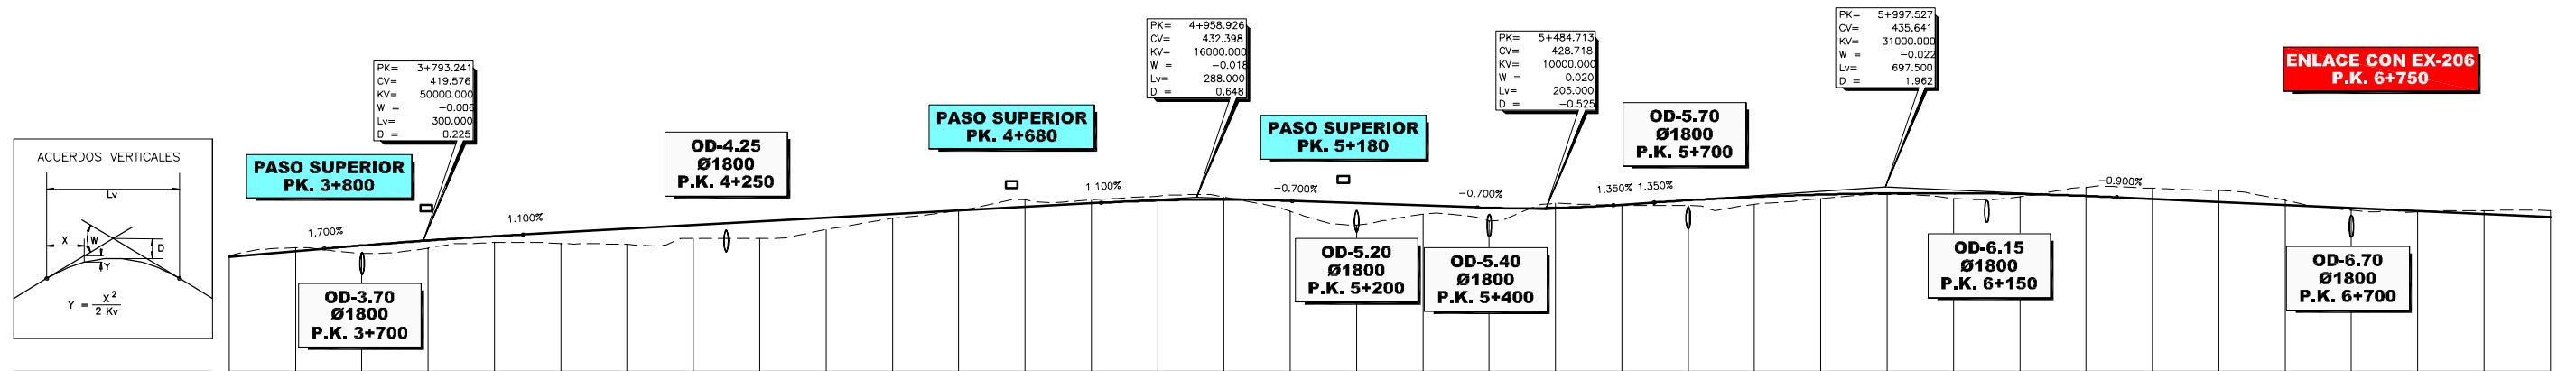


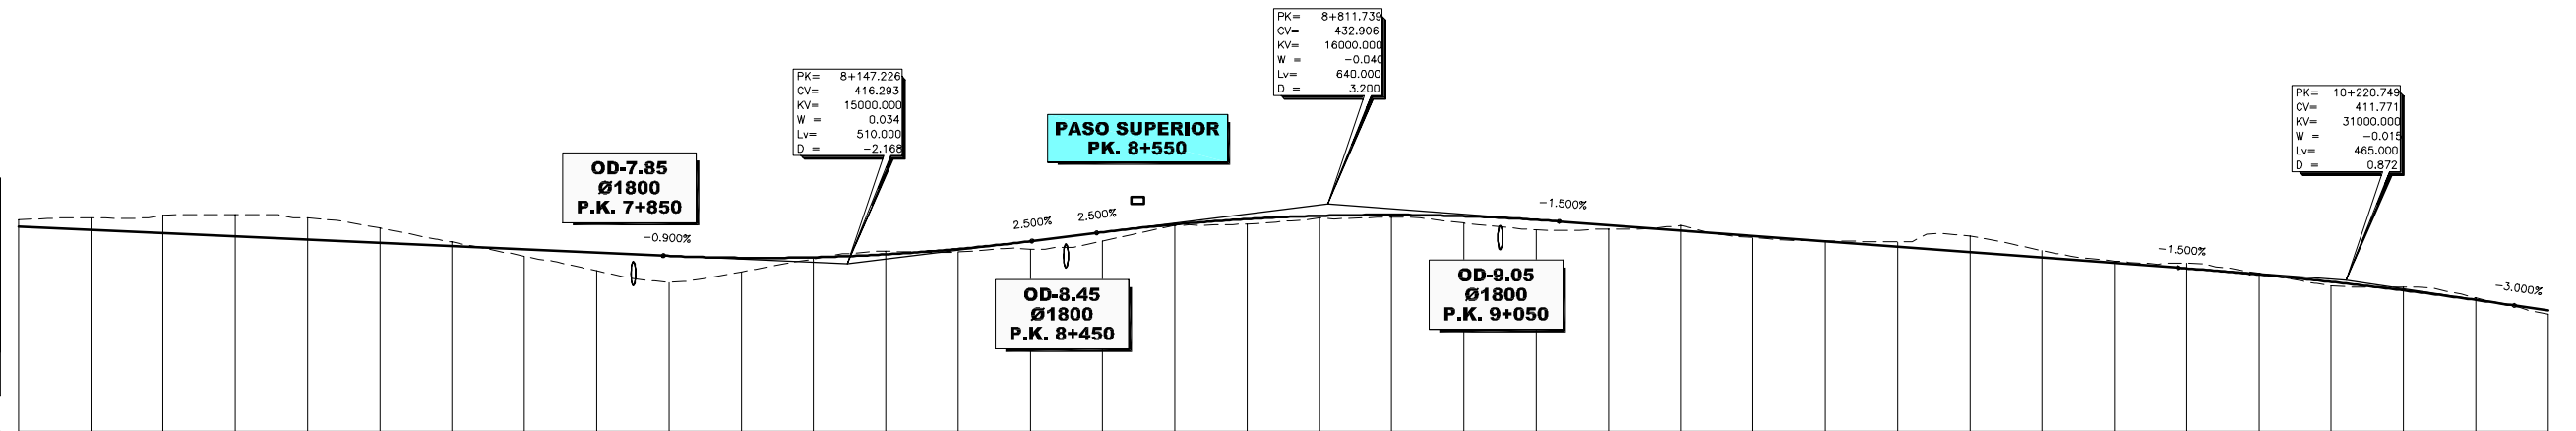

PLANO DE COMPARACION		P.K.																																							
		3+600	3+800	4+000	4+200	4+400	4+600	4+800	5+000	5+200	5+400	5+600	5+800	6+000	6+200	6+400	6+600	6+800	7+000																						
	TERRAPLEN		2.44	2.25	1.86	3.30	4.63	4.05	5.15	3.53	1.22																														





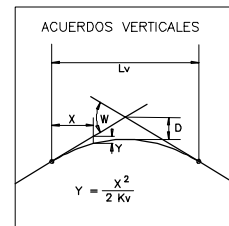


PLANO DE COMPARACION		P.K.																			
		7+000	7+200	7+400	7+600	7+800	8+000	8+200	8+400	8+600	8+800	9+000	9+200	9+400	9+600	9+800	10+000	10+200	10+400	10+500	
ACUERDOS VERTICALES																					
DIAGRAMA DE CURVATURAS		R=1500		A=500				RECTA				A=1000		R=3000				A=1000			
DIAGRAMA DE PERALTES	BORDE DERECHO	B+4.80%																			
	BORDE IZQUIERDO	B-4.80%																			

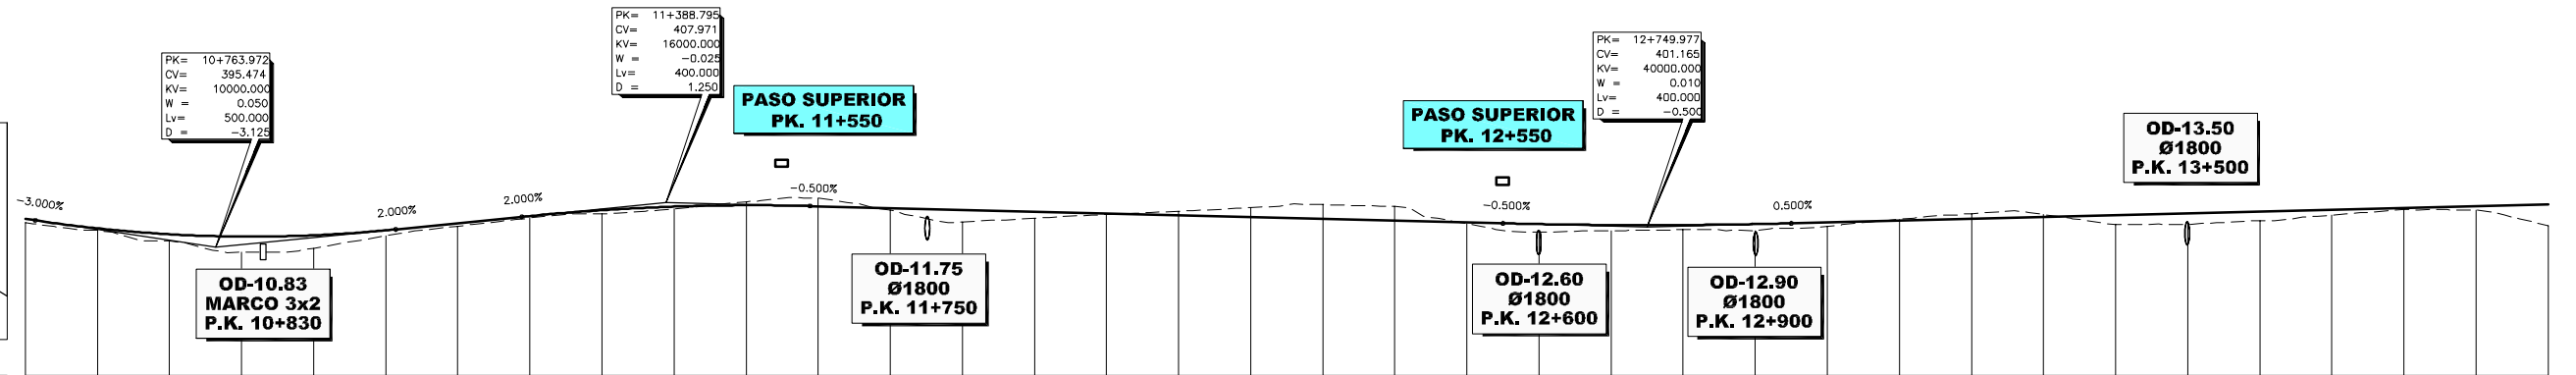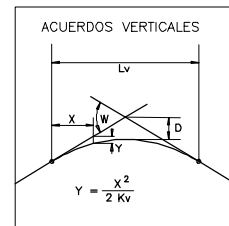

PLANO DE COMPARACION		360																																					
P.K.		10+600		10+800		11+000		11+200		11+400		11+600		11+800		12+000		12+200		12+400		12+600		12+800		13+000		13+200		13+400		13+600		13+800		14+000			

**ENLACE CON N-630,
A-66**

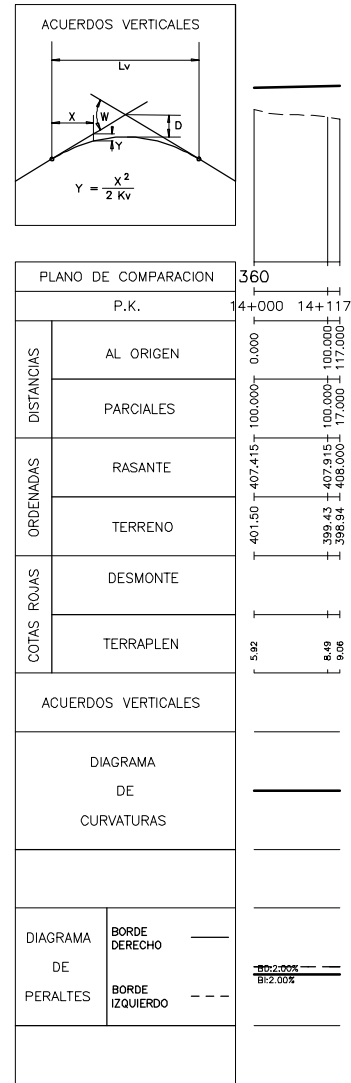

SECRETARÍA DE ESTADO DE
PLANIFICACIÓN E INFRAESTRUCTURAS
SECRETARÍA GENERAL DE INFRAESTRUCTURAS
DIRECCIÓN GENERAL DE CARRETERAS

**DEMARCAción DE CARRETERAS
DEL ESTADO EN EXTREMADURA**

EL DIRECTOR DEL PROYECTO
F. Pedraza
Fernando Pedraza Majarrez

CONSULTOR
etm
INGENIERÍA
INECO

AUTOR DEL PROYECTO
J. de Oña
José de Oña Ortega

CLAVE
EH-CC-13

ESTUDIO
INFORMATIVO
FASE B

TÍTULO
ALTERNATIVAS DE CONEXIÓN ENTRE LA AUTOVÍA
TRUJILLO-CÁCERES (A-58) Y LA AUTOVÍA DE LA PLATA (A-66)
EN EL ENTORNO DE CÁCERES

ESCALAS
H=1:5.000
V=1:1.000
ORIGINAL-A1



DESIGNACIÓN
PLANOS DE ALTERNATIVA ESTUDIADAS
PERFIL LONGITUDINAL
ALTERNATIVA 3

NOMBRE FICHERO
040203H05
FECHA
JUNIO 2010

PLANO
4.2.3
HOJA 5 DE 5