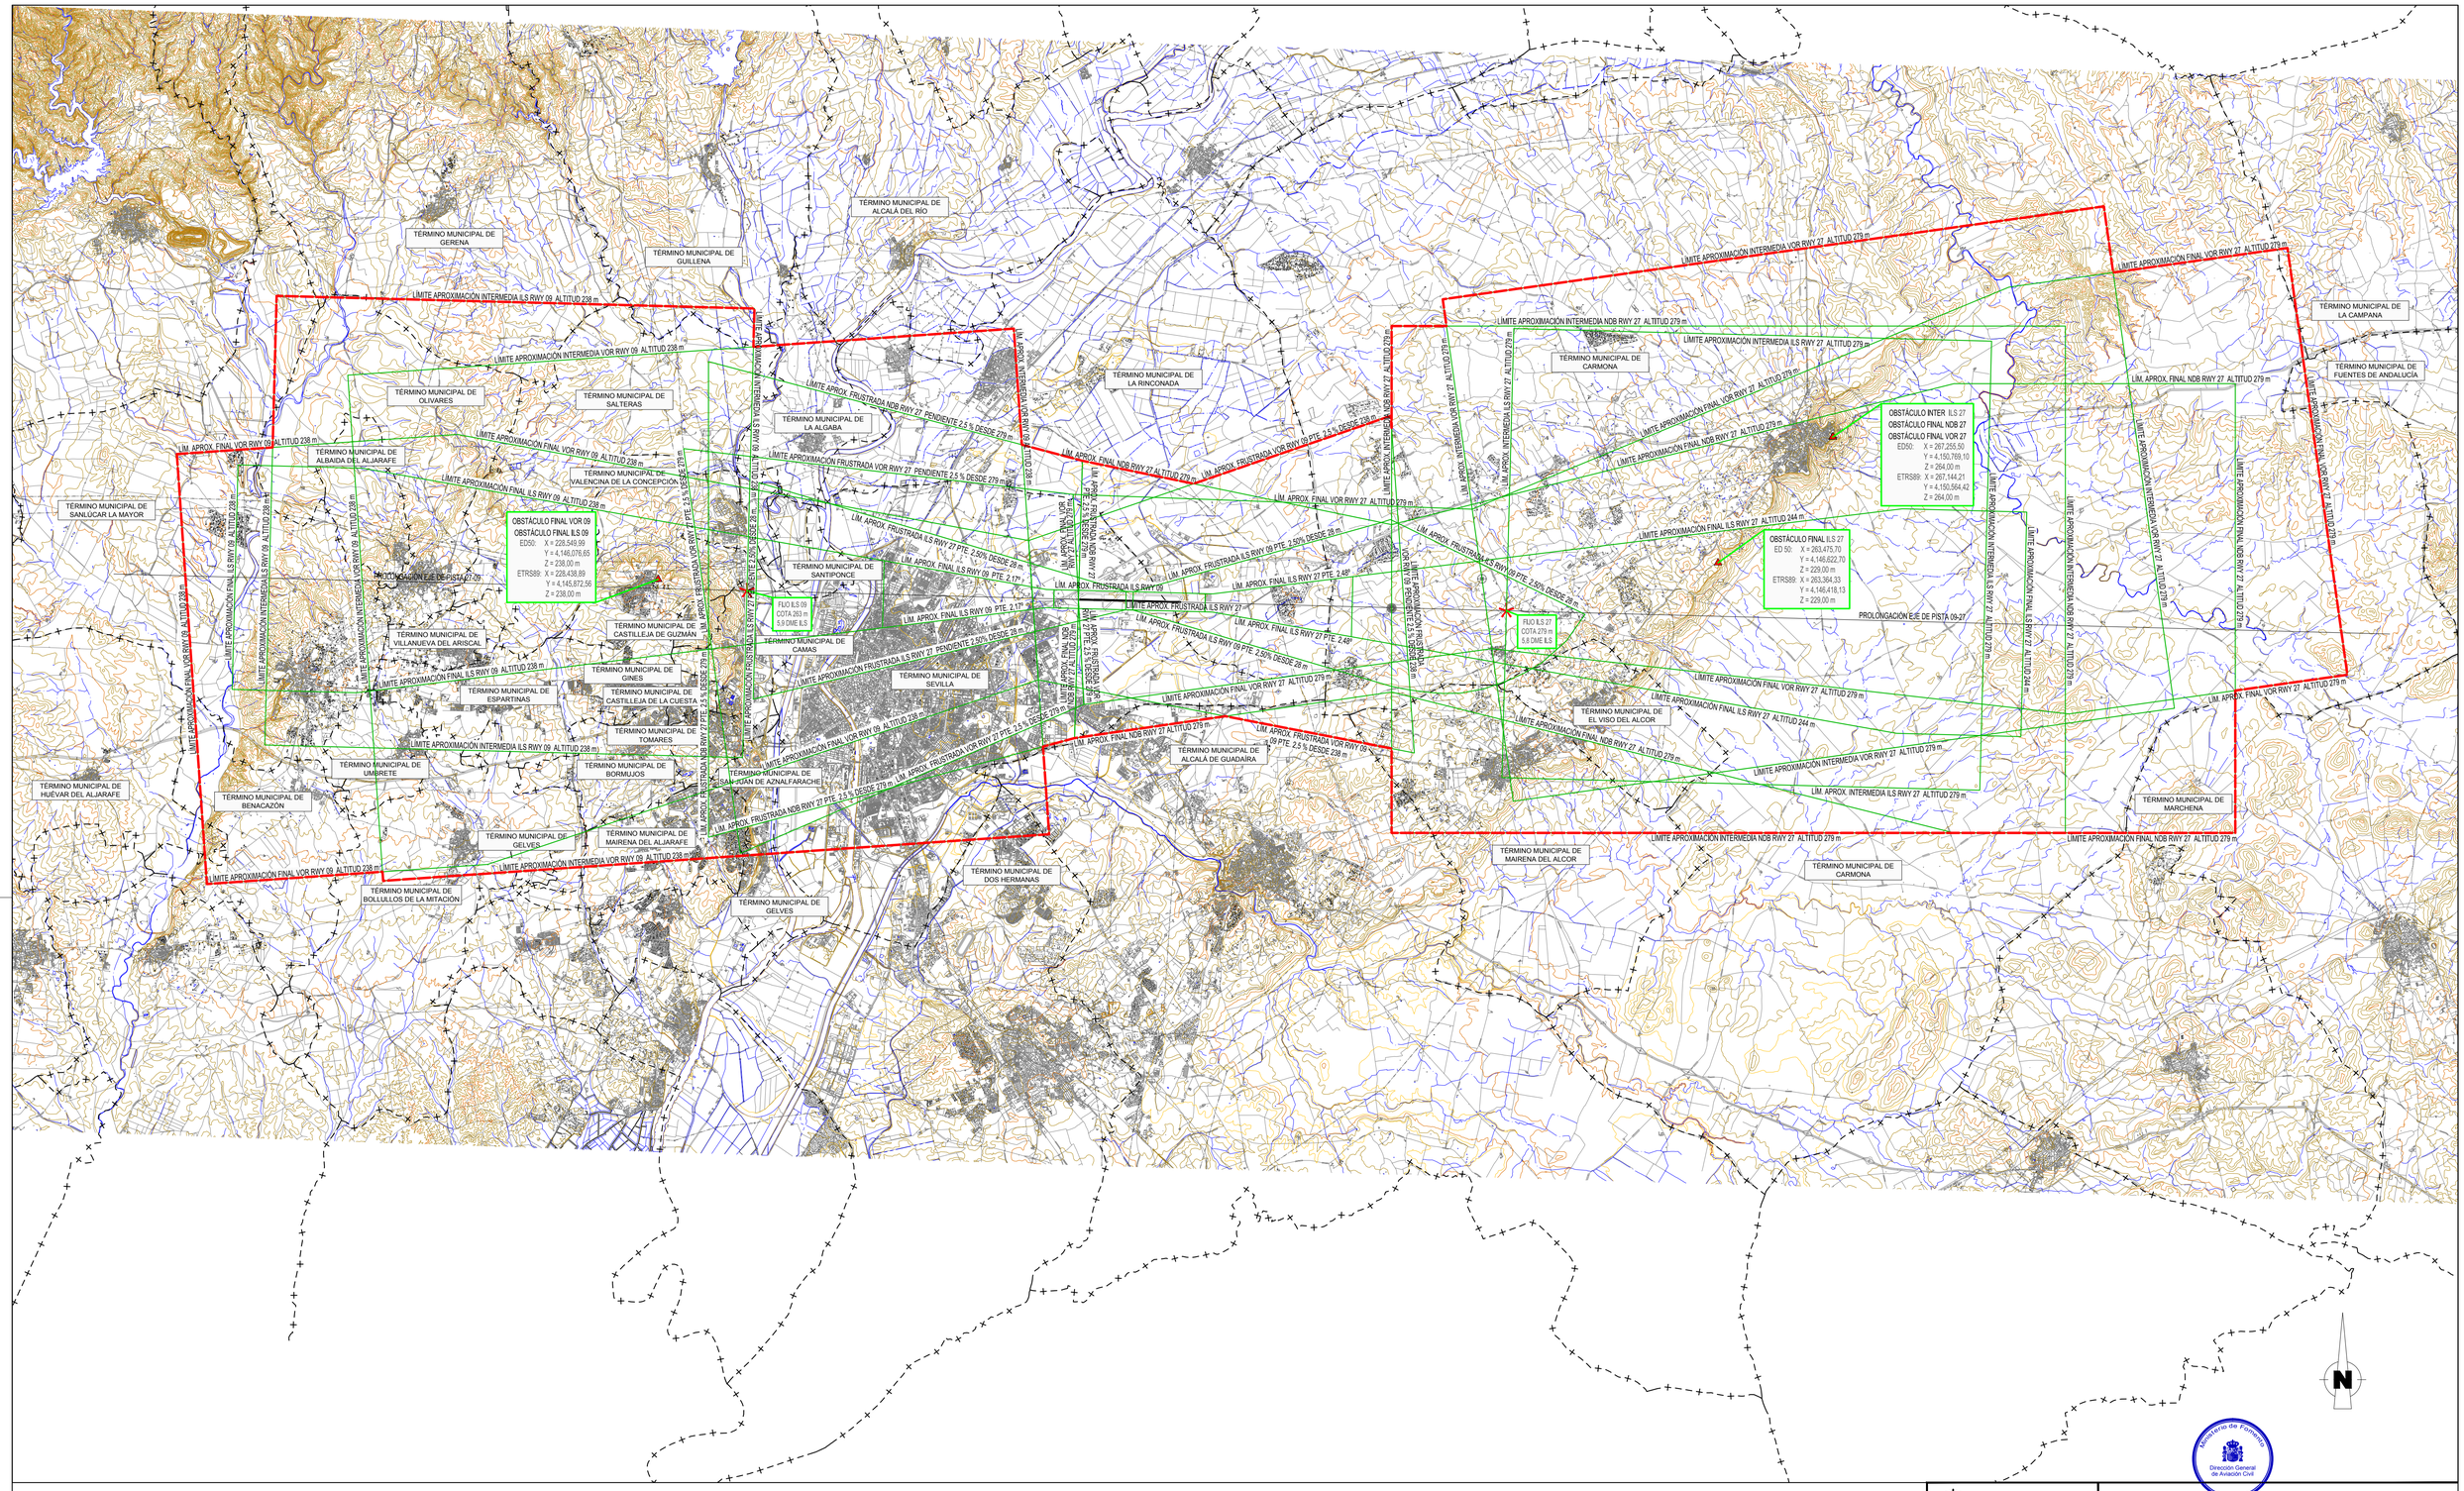

- LÍMITE PROVINCIAL
- LÍMITE MUNICIPAL
- SUPERFICIES DE LIMITACIÓN DE ALTURAS DE LAS SERVIDUMBRES DE LA OPERACIÓN DE AERONAVES
- ENVOLVENTE DE LAS SERVIDUMBRES DE LA OPERACIÓN DE AERONAVES
- OBSTÁCULO MÁS ALTO SITUADO DENTRO DE CADA ÁREA DE APROXIMACIÓN
- VULNERACIONES DEL TERRENO

CARTOGRAFÍA
Coordenadas: UTM H30 ETRS89
Fuente: ***IGN***
Años: 1999, 2002
Escala: 1:25.000

Ministerio de Fomento
Dirección General de Aviación Civil

MINISTERIO DE FOMENTO
SECRETARÍA GENERAL DE TRANSPORTE
DIRECCIÓN GENERAL DE AVIACIÓN CIVIL

aena
DIRECCIÓN DE PLANIFICACIÓN Y MEDIO AMBIENTE

CALCULADO	
DIBUJADO	
COMPROBADO	
PROYECTADO	
DIRIGIDO	

AEROPUERTO DE SEVILLA

PLAN DIRECTOR

REAL DECRETO 764/2017 DE MODIFICACIÓN DE SERVIDUMBRES AERONÁUTICAS

SERVIDUMBRES DE LA OPERACIÓN DE AERONAVES

HOJA Nº	PLANO Nº	EDICION	FECHA	ESCALA	SUSTITUYE A
2	6.1		Septiembre 2017	1:100.000	