


\\Pianos08_01_Alt_Interés_Amb_Tramo0.dwg

- LEYENDA**
- ESPACIOS PROTEGIDOS O SINGULARES
 - MICRORESERVAS
 - RAMSAR HUMEDALES
 - CUEVAS
 - PAISAJES PROTEGIDOS
 - MONTES CATALOGADOS
 - PARAJES NATURALES
 - PARQUES NATURALES
 - RESERVAS DE FAUNA
 - ZONAS HÚMEDAS
 - ZONAS DE INFLUENCIA HÚMEDAS
 - RED NATURA 2000
 - LICS
 - ZEPA
 - HÁBITATS
 - HÁBITAT DE INTERÉS PRIORITARIO
 - HÁBITAT DE INTERÉS NO PRIORITARIO
 - 180837 CÓDIGO DE IDENTIFICACIÓN DEL HÁBITAT

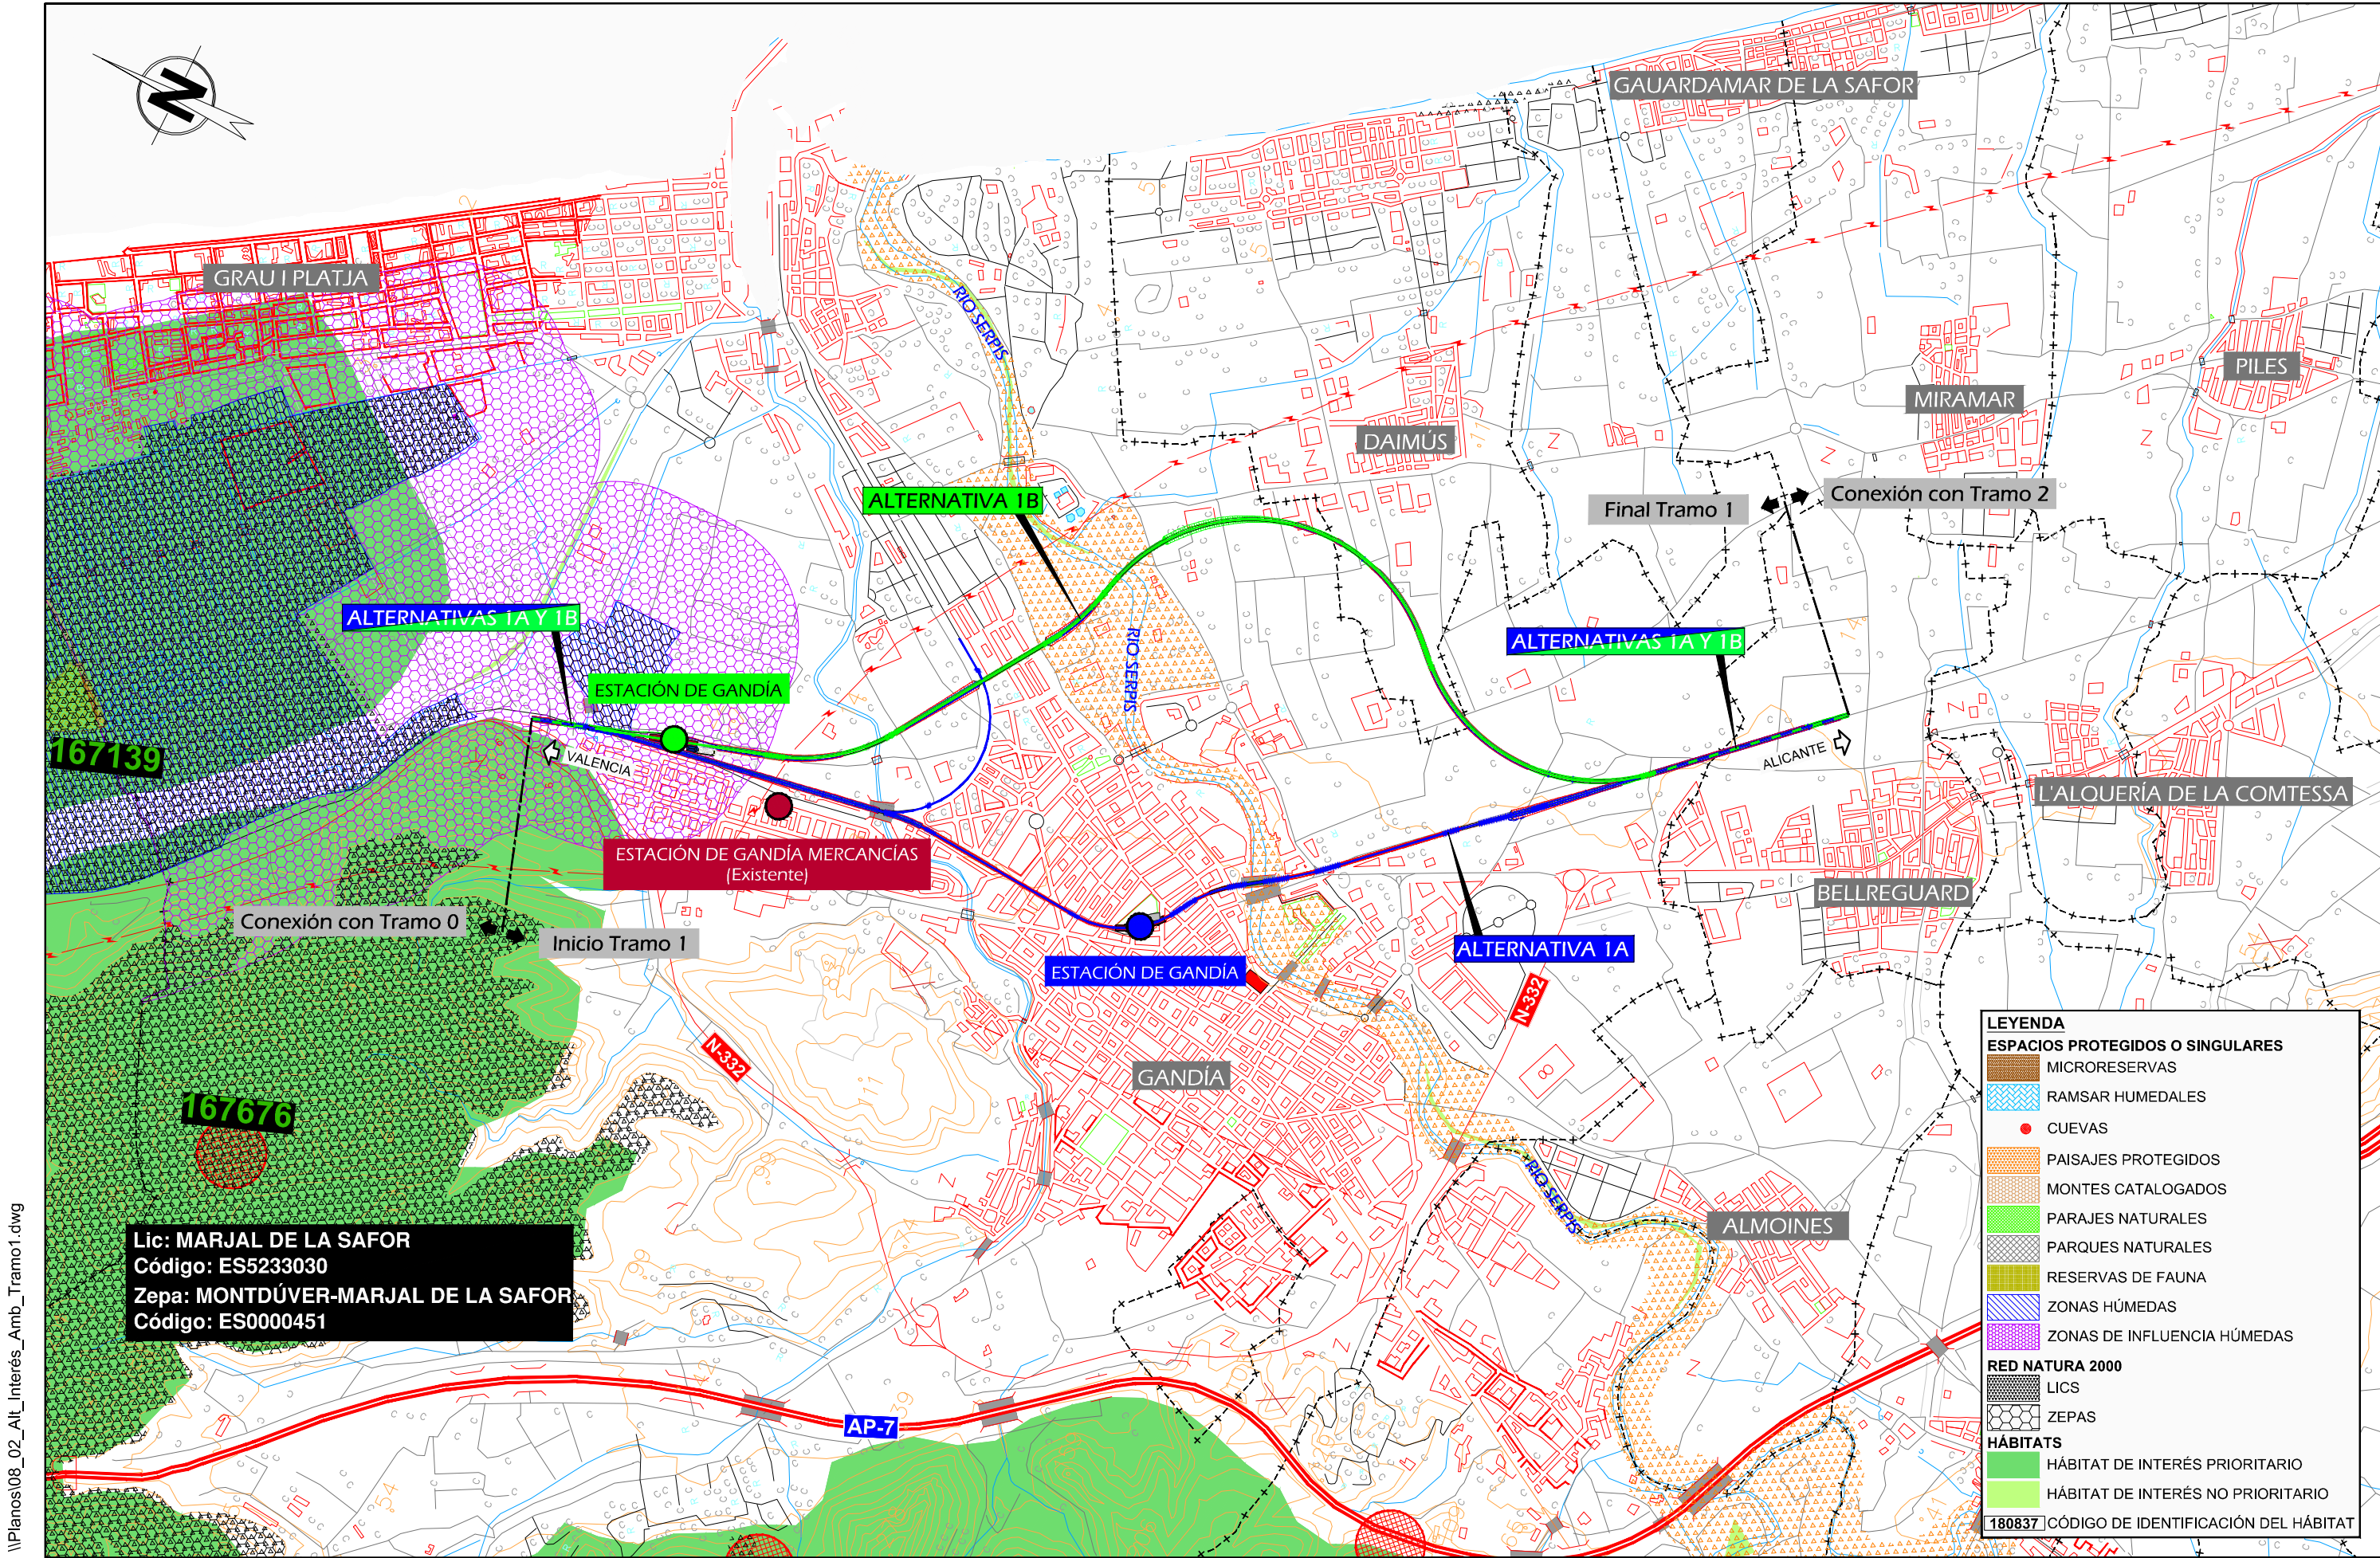

LEYENDA

ESPACIOS PROTEGIDOS O SINGULARES

- MICRORESERVAS
- RAMSAR HUMEDALES
- CUEVAS
- PAISAJES PROTEGIDOS
- MONTES CATALOGADOS
- PARAJES NATURALES
- PARQUES NATURALES
- RESERVAS DE FAUNA
- ZONAS HÚMEDAS
- ZONAS DE INFLUENCIA HÚMEDAS

RED NATURA 2000

- LICS
- ZEPAS


HÁBITATS

- HÁBITAT DE INTERÉS PRIORITARIO
- HÁBITAT DE INTERÉS NO PRIORITARIO

180837 CÓDIGO DE IDENTIFICACIÓN DEL HÁBITAT

Lic: MARJAL DE LA SAFOR
 Código: ES5233030
 Zepa: MONDÚVER-MARJAL DE LA SAFOR
 Código: ES0000451

\\planos08_02_Alt_Interés_Amb_Tramo1.dwg

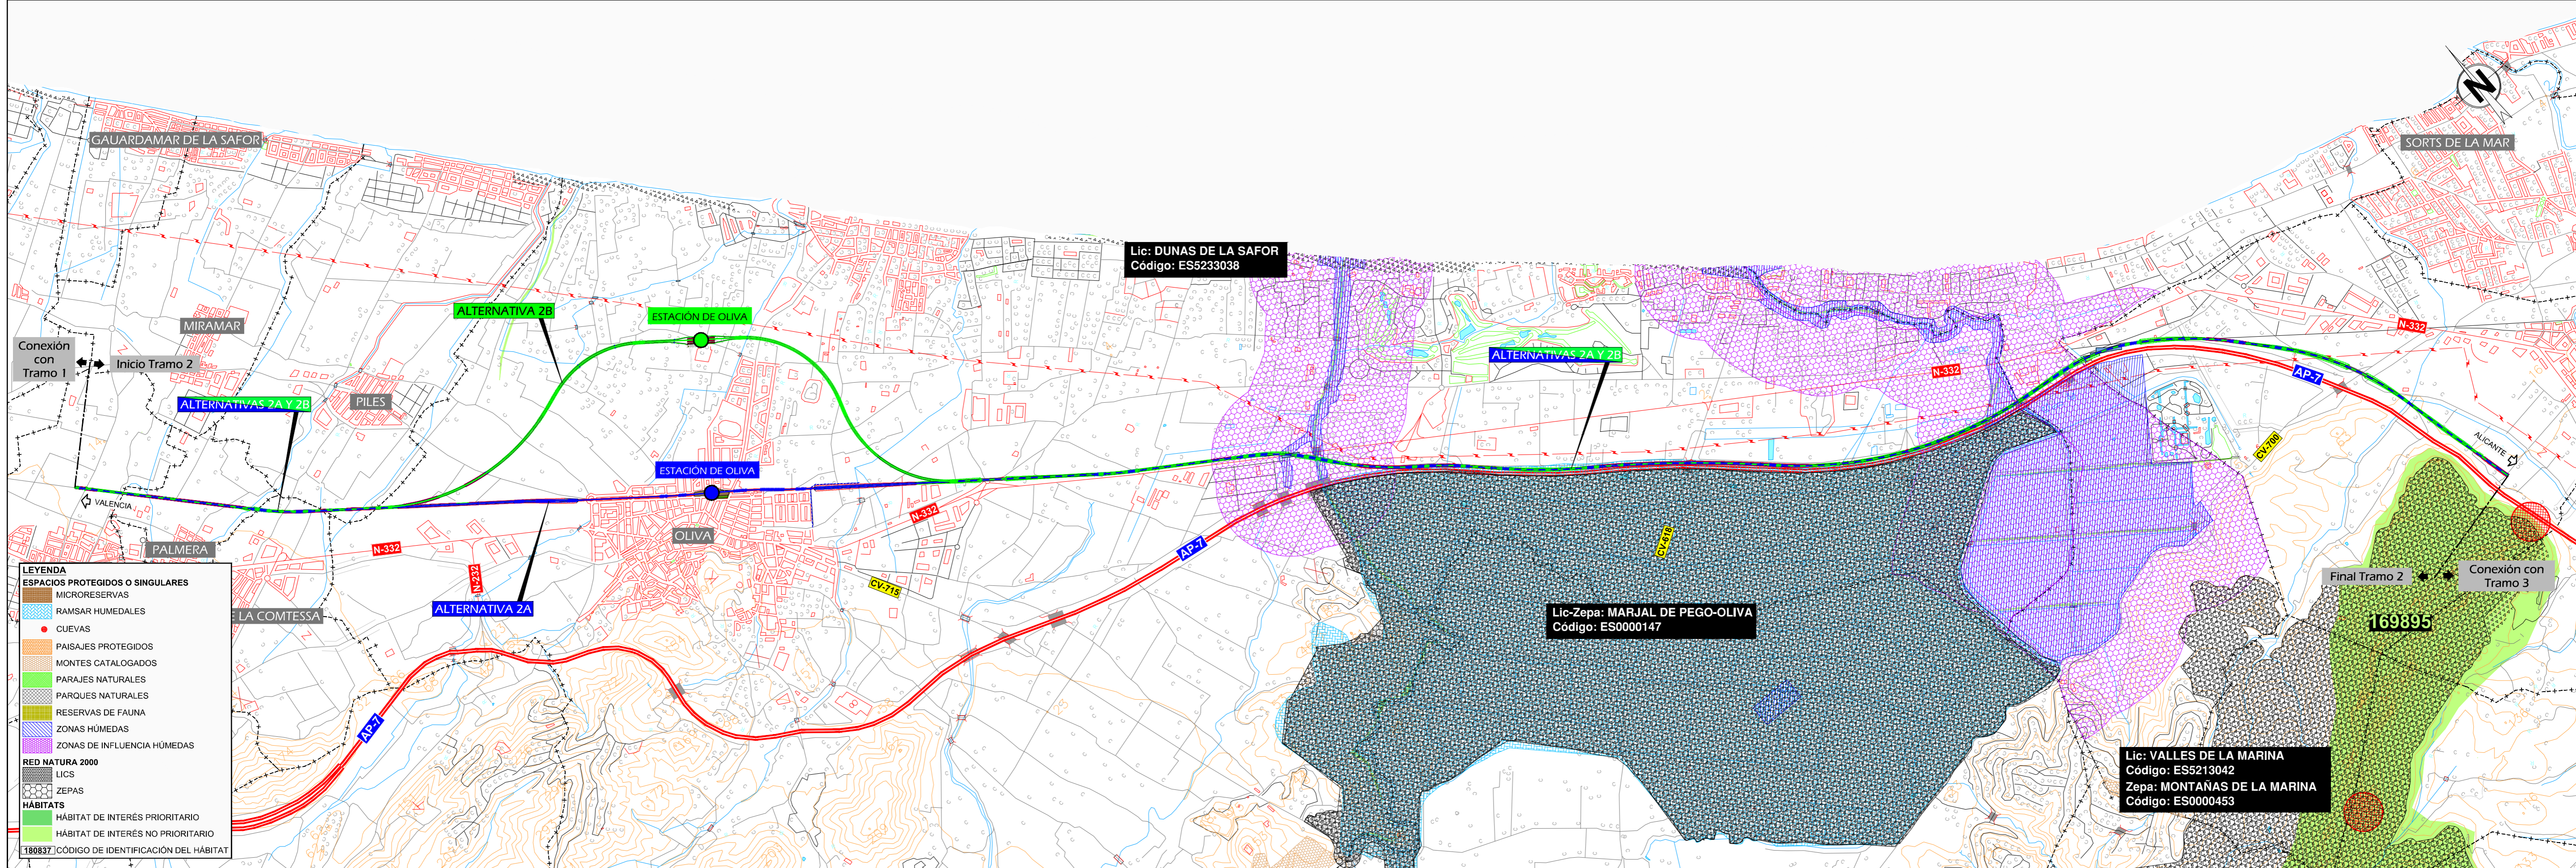

I:\Planos\08_03_Alt_Interés_Amb_Tramo2.dwg

LEYENDA

ESPACIOS PROTEGIDOS O SINGULARES

- MICRORESERVAS
- RAMSAR HÚMEDALES
- CUEVAS
- PAISAJES PROTEGIDOS
- MONTES CATALOGADOS
- PARAJES NATURALES
- PARQUES NATURALES
- RESERVAS DE FAUNA
- ZONAS HÚMEDAS
- ZONAS DE INFLUENCIA HÚMEDAS

RED NATURA 2000

- LICs
- ZEPAS

HÁBITATS


- HÁBITAT DE INTERÉS PRIORITARIO
- HÁBITAT DE INTERÉS NO PRIORITARIO

180837 CÓDIGO DE IDENTIFICACIÓN DEL HÁBITAT

Lic: DUNAS DE LA SAFOR
Código: ES5233038

Lic-Zepa: MARJAL DE PEGO-OLIVA
Código: ES0000147

Lic: VALLES DE LA MARINA
Código: ES5213042
Zepa: MONTAÑAS DE LA MARINA
Código: ES0000453

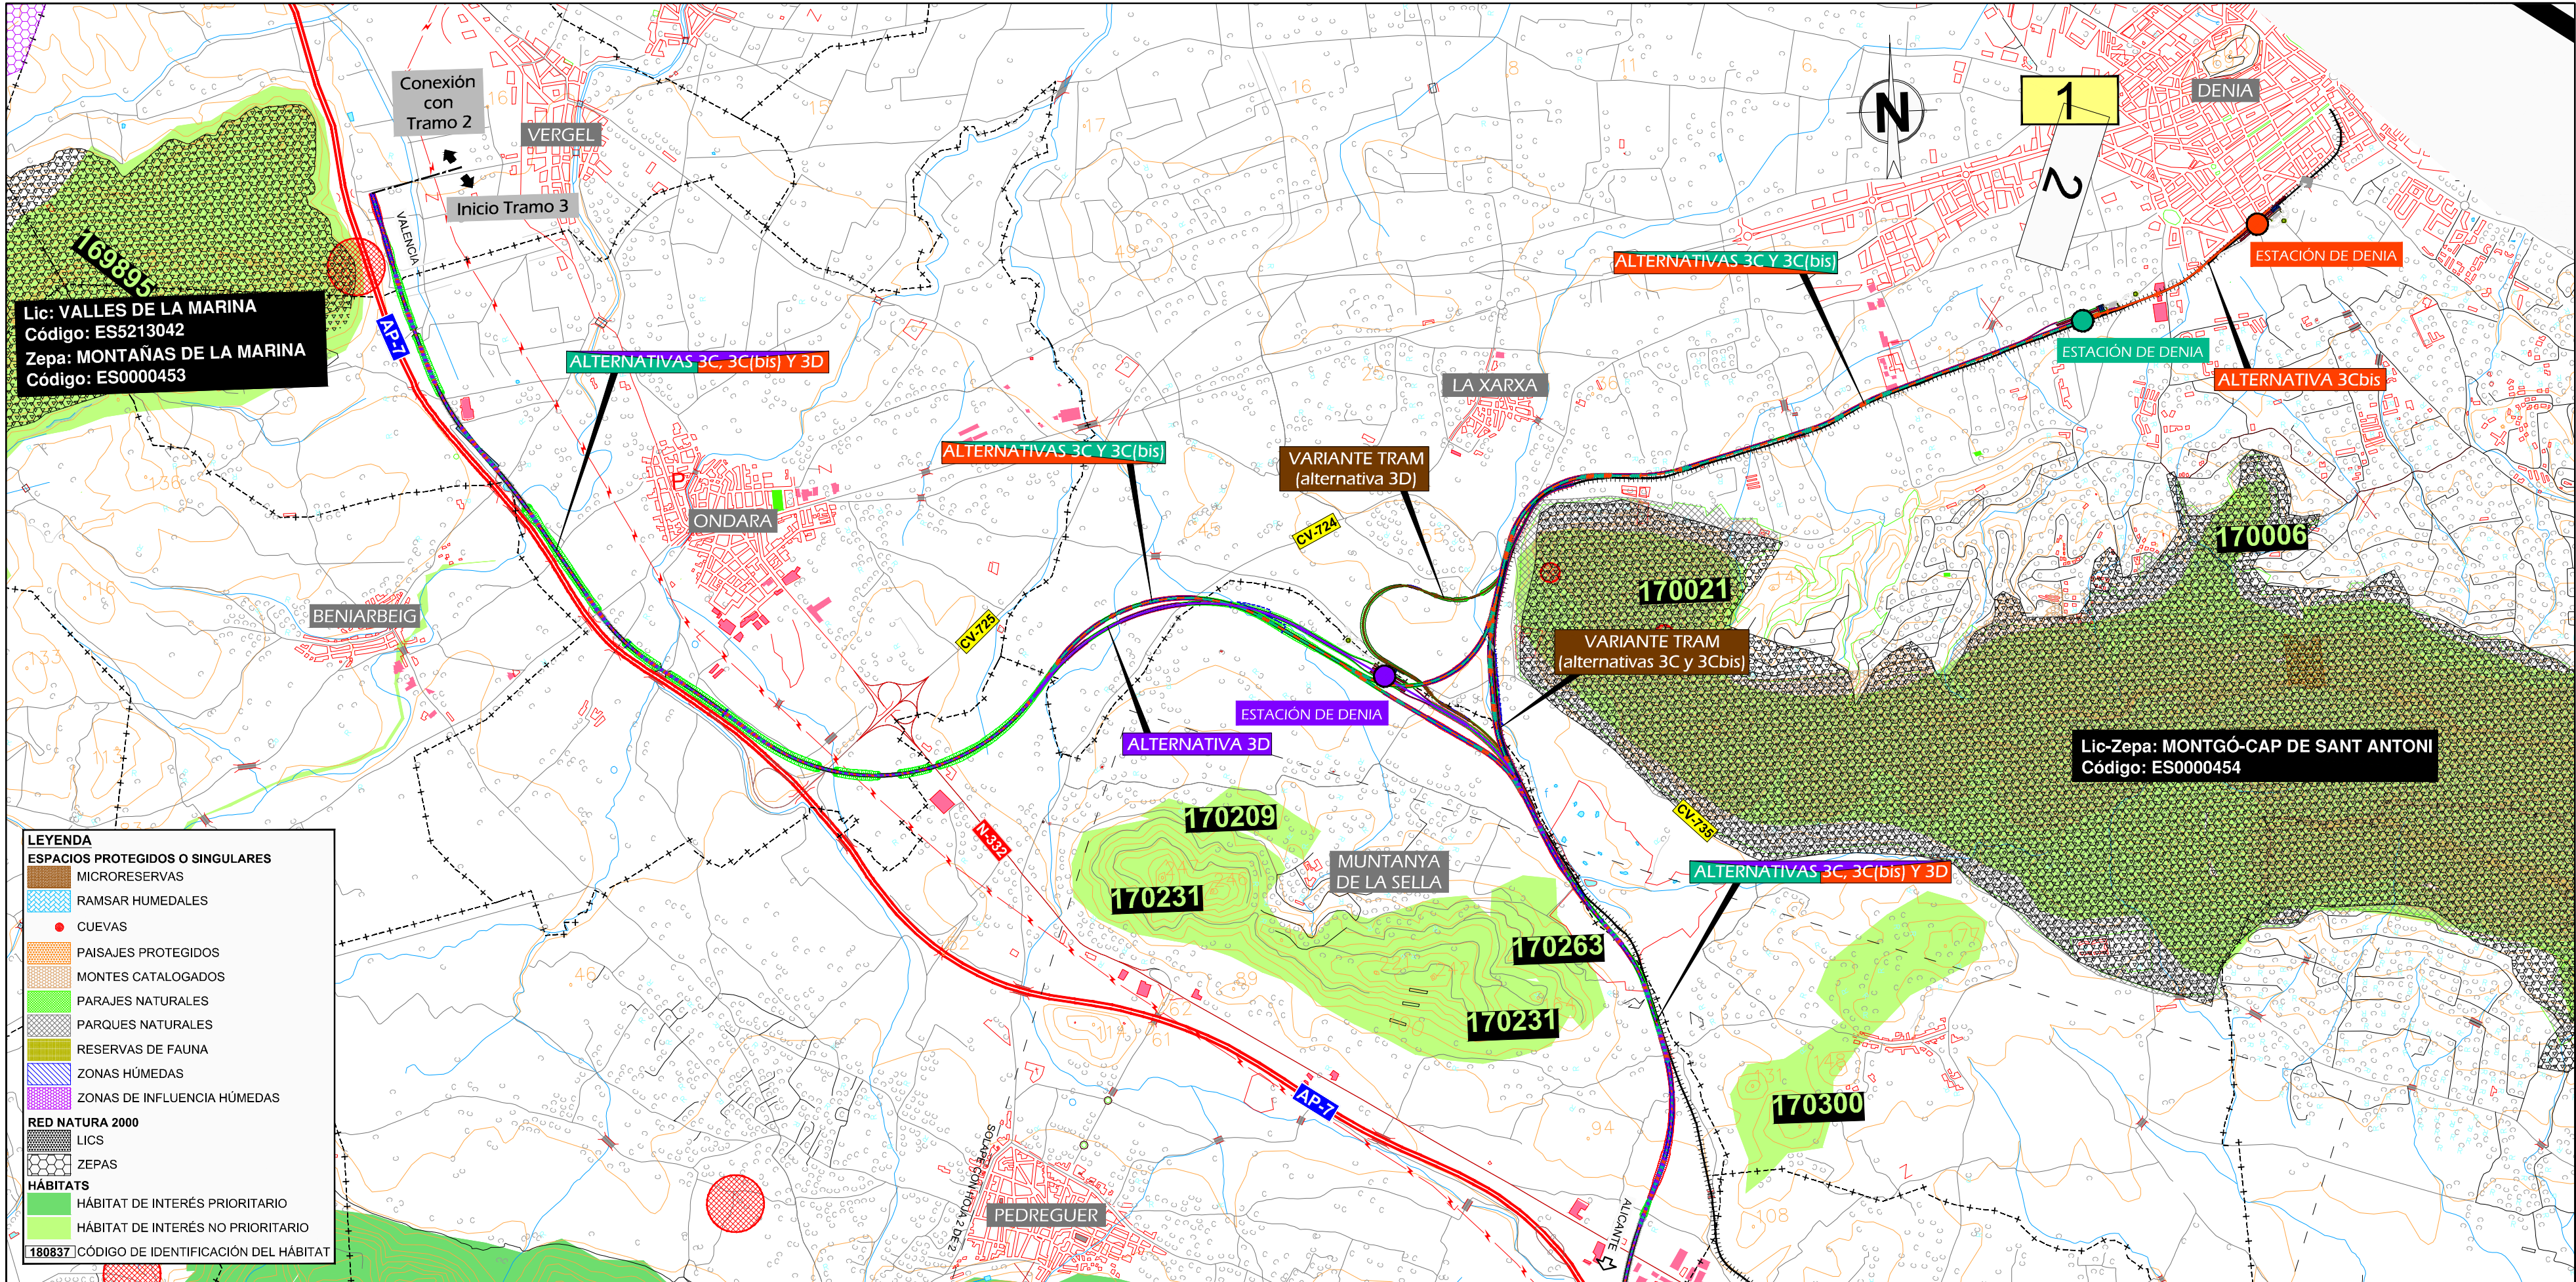

Lic: VALLES DE LA MARINA
 Código: ES5213042
 Zepa: MONTAÑAS DE LA MARINA
 Código: ES0000453

Lic-Zepa: MONTGÓ-CAP DE SANT ANTONI
 Código: ES0000454

LEYENDA

ESPACIOS PROTEGIDOS O SINGULARES

- MICRORESERVAS
- RAMSAR HUMEDALES
- CUEVAS
- PAISAJES PROTEGIDOS
- MONTES CATALOGADOS
- PARAJES NATURALES
- PARQUES NATURALES
- RESERVAS DE FAUNA
- ZONAS HÚMEDAS
- ZONAS DE INFLUENCIA HÚMEDAS

RED NATURA 2000

- LICS
- ZEPA

HÁBITATS

- HÁBITAT DE INTERÉS PRIORITARIO
- HÁBITAT DE INTERÉS NO PRIORITARIO

180837 CÓDIGO DE IDENTIFICACIÓN DEL HÁBITAT

IPlanos08_04_Alt_Interés_Amb_Tramo3.dwg



SECRETARÍA DE ESTADO DE INFRAESTRUCTURAS, TRANSPORTES Y VIVIENDA
 SECRETARÍA GENERAL DE INFRAESTRUCTURAS

TÍTULO
ESTUDIO INFORMATIVO DE LA LÍNEA FERROVIARIA VALENCIA - ALICANTE (TREN DE LA COSTA)


AUTOR
 JAVIER CASADO BARAHONA

ESCALA ORIGINAL A3
 1:25,000
 NUMÉRICA GRÁFICA


FECHA
 MARZO 2016

Nº DE PLANO
 8.4
 HOJA 1 DE 2

TÍTULO DEL PLANO
ALTERNATIVAS SOBRE ELEMENTOS DE INTERÉS AMBIENTAL Tramo 3

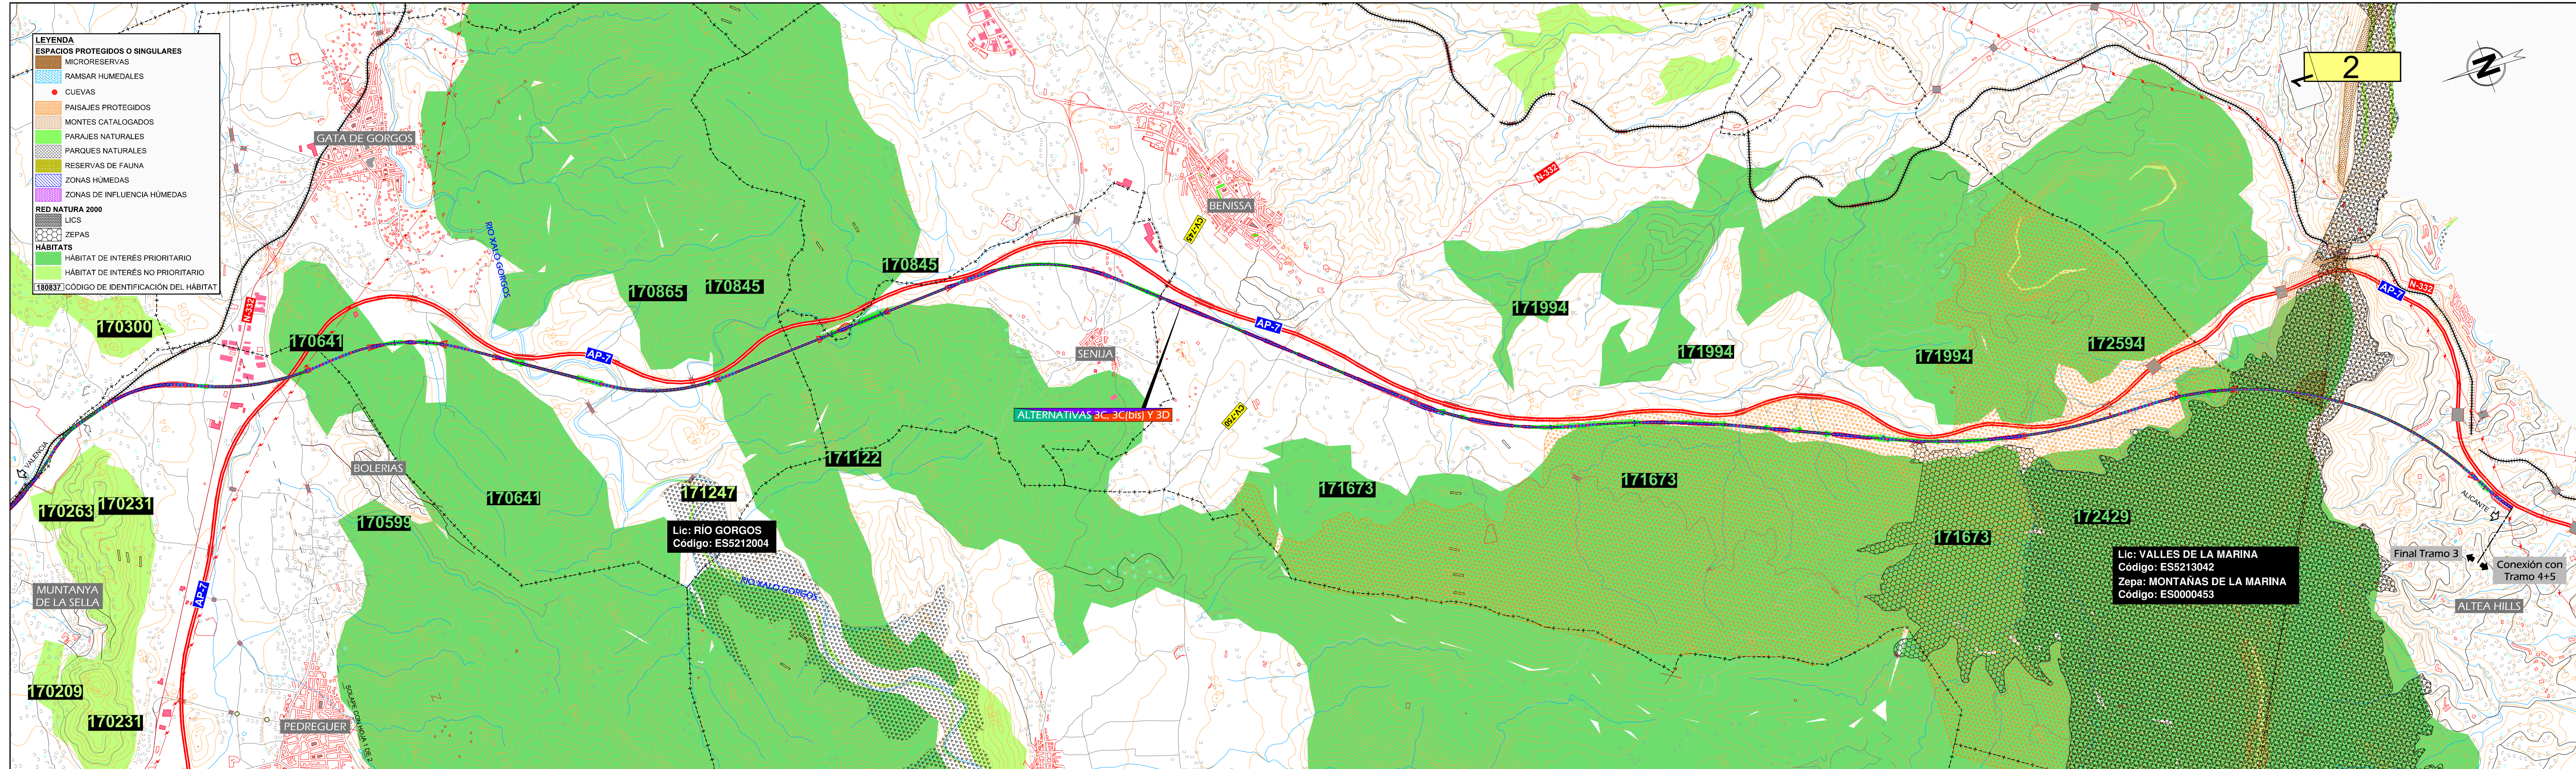


- LEYENDA**
- ESPACIOS PROTEGIDOS O SINGULARES
 - MICRORESERVAS
 - RAMSAR HUMEDALES
 - CUEVAS
 - PAISAJES PROTEGIDOS
 - MONTES CATALOGADOS
 - PARAJES NATURALES
 - PARQUES NATURALES
 - RESERVAS DE FAUNA
 - ZONAS HÚMEDAS
 - ZONAS DE INFLUENCIA HÚMEDAS
 - RED NATURA 2000
 - LICS
 - ZEPAS
 - HÁBITATS
 - HÁBITAT DE INTERÉS PRIORITARIO
 - HÁBITAT DE INTERÉS NO PRIORITARIO
- 180837 | CÓDIGO DE IDENTIFICACIÓN DEL HÁBITAT

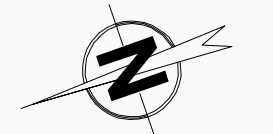

2

I:\Planos\08_04_AI_Interés_Amb_Tramo3.dwg

<p>MINISTERIO DE FOMENTO</p>	<p>SECRETARÍA DE ESTADO DE INFRAESTRUCTURAS, TRANSPORTES Y TURISMO</p> <p>SECRETARÍA GENERAL DE INFRAESTRUCTURAS</p>	<p>TÍTULO</p> <p>ESTUDIO INFORMATIVO DE LA LÍNEA FERROVIARIA VALENCIA - ALICANTE (TREN DE LA COSTA)</p>	<p>AUTOR</p> <p>JAVIER CASADO BARAHONA</p>	<p>ESCALA ORIGINAL A3</p> <p>1:25.000</p> <p>0 250 500 m</p>	<p>FECHA</p> <p>MARZO 2016</p>	<p>Nº DE PLANO</p> <p>8.4</p>	<p>TÍTULO DEL PLANO</p> <p>ALTERNATIVAS SOBRE ELEMENTOS DE INTERÉS AMBIENTAL Tramo 3</p>
				<p>NUMÉRICA</p> <p>GRÁFICA</p>	<p>HOJA 2 DE 2</p>		

 
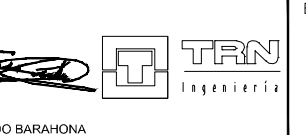



V:\Planos\08_06_Alt_Infres_Amb_Tramo4+5.dwg

- LEYENDA**
- ESPACIOS PROTEGIDOS O SINGULARES
 - MICRORESERVAS
 - RAMSAR HUMEDALES
 - CUEVAS
 - PAISAJES PROTEGIDOS
 - MONTES CATALOGADOS
 - PARQUES NATURALES
 - RESERVAS DE FAUNA
 - ZONAS HÚMEDAS
 - ZONAS DE INFLUENCIA HÚMEDAS
 - RED NATURA 2000
 - LICS
 - ZEPAS
 - HÁBITATS
 - HÁBITAT DE INTERÉS PRIORITARIO
 - HÁBITAT DE INTERÉS NO PRIORITARIO
 - 180837: CÓDIGO DE IDENTIFICACIÓN DEL HÁBITAT


Lic: AITANA, SERRELLA Y PUIGCAMPANA
 Código: ES5213019
 Zepa: MONTAÑAS DE LA MARINA
 Código: ES0000453

Lic: ALGEPARS DE FINESTRAT
 Código: ES5212009


 <p>MINISTERIO DE FOMENTO</p>	 <p>SECRETARÍA GENERAL DE INFRAESTRUCTURAS</p>	TÍTULO	ESCALA ORIGINAL: A3	FECHA	Nº DE PLANO	TÍTULO DEL PLANO
		ESTUDIO INFORMATIVO DE LA LÍNEA FERROVIARIA VALENCIA - ALICANTE (TREN DE LA COSTA)	1:25.000	MARZO 2016	8.5	ALTERNATIVAS SOBRE ELEMENTOS DE INTERÉS AMBIENTAL Tramo 4+5
		NUMÉRICA	GRÁFICA	HOJA 1 DE 1		

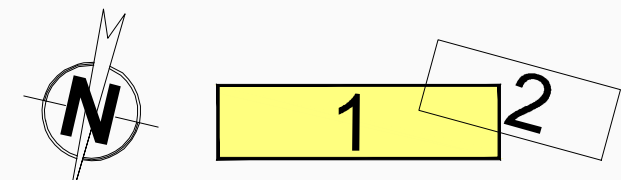

- LEYENDA**
- ESPACIOS PROTEGIDOS O SINGULARES**
- MICRORESERVAS
 - RANSAR HUMEDALES
 - CUEVAS
 - PAISAJES PROTEGIDOS
 - MONTES CATALOGADOS
 - PARAJES NATURALES
 - PARQUES NATURALES
 - RESERVAS DE FAUNA
 - ZONAS HÚMEDAS
 - ZONAS DE INFLUENCIA HÚMEDAS
- RED NATURA 2000**
- LICS
 - ZEPAS
- HÁBITATS**
- HÁBITAT DE INTERÉS PRIORITARIO
 - HÁBITAT DE INTERÉS NO PRIORITARIO
 - 180837 CÓDIGO DE IDENTIFICACIÓN DEL HÁBITAT

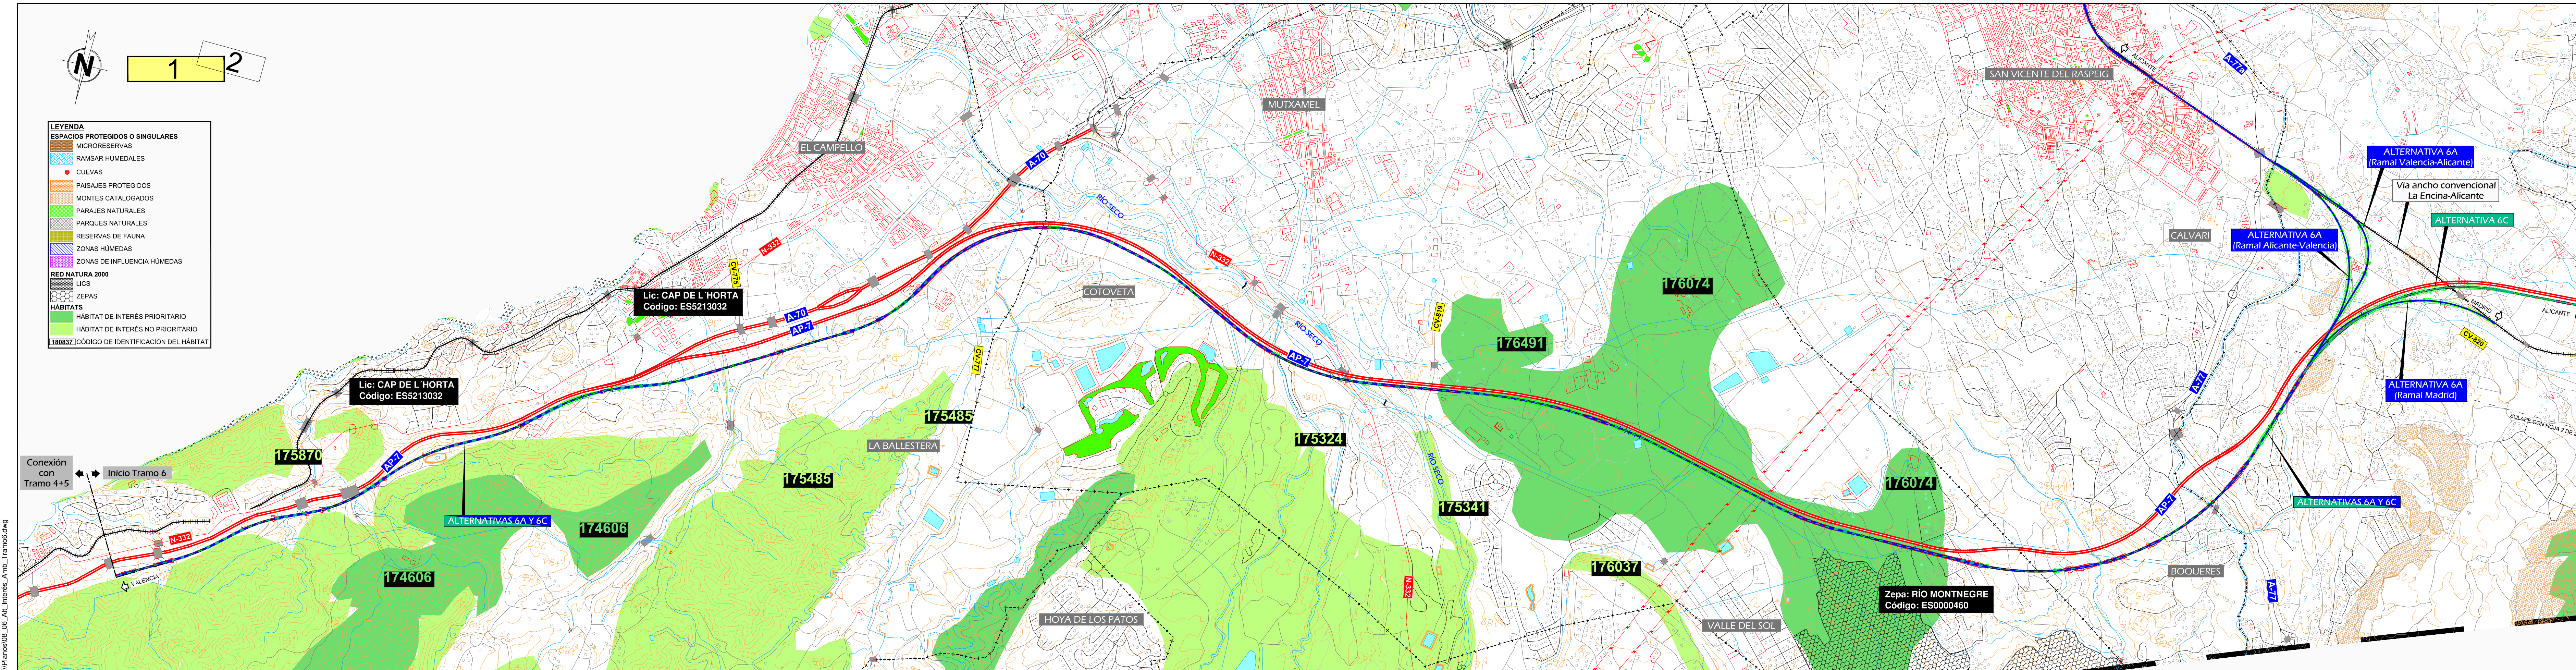

V:\Planos\08_06_Alt_Interés_Amb_Tramo6.dwg

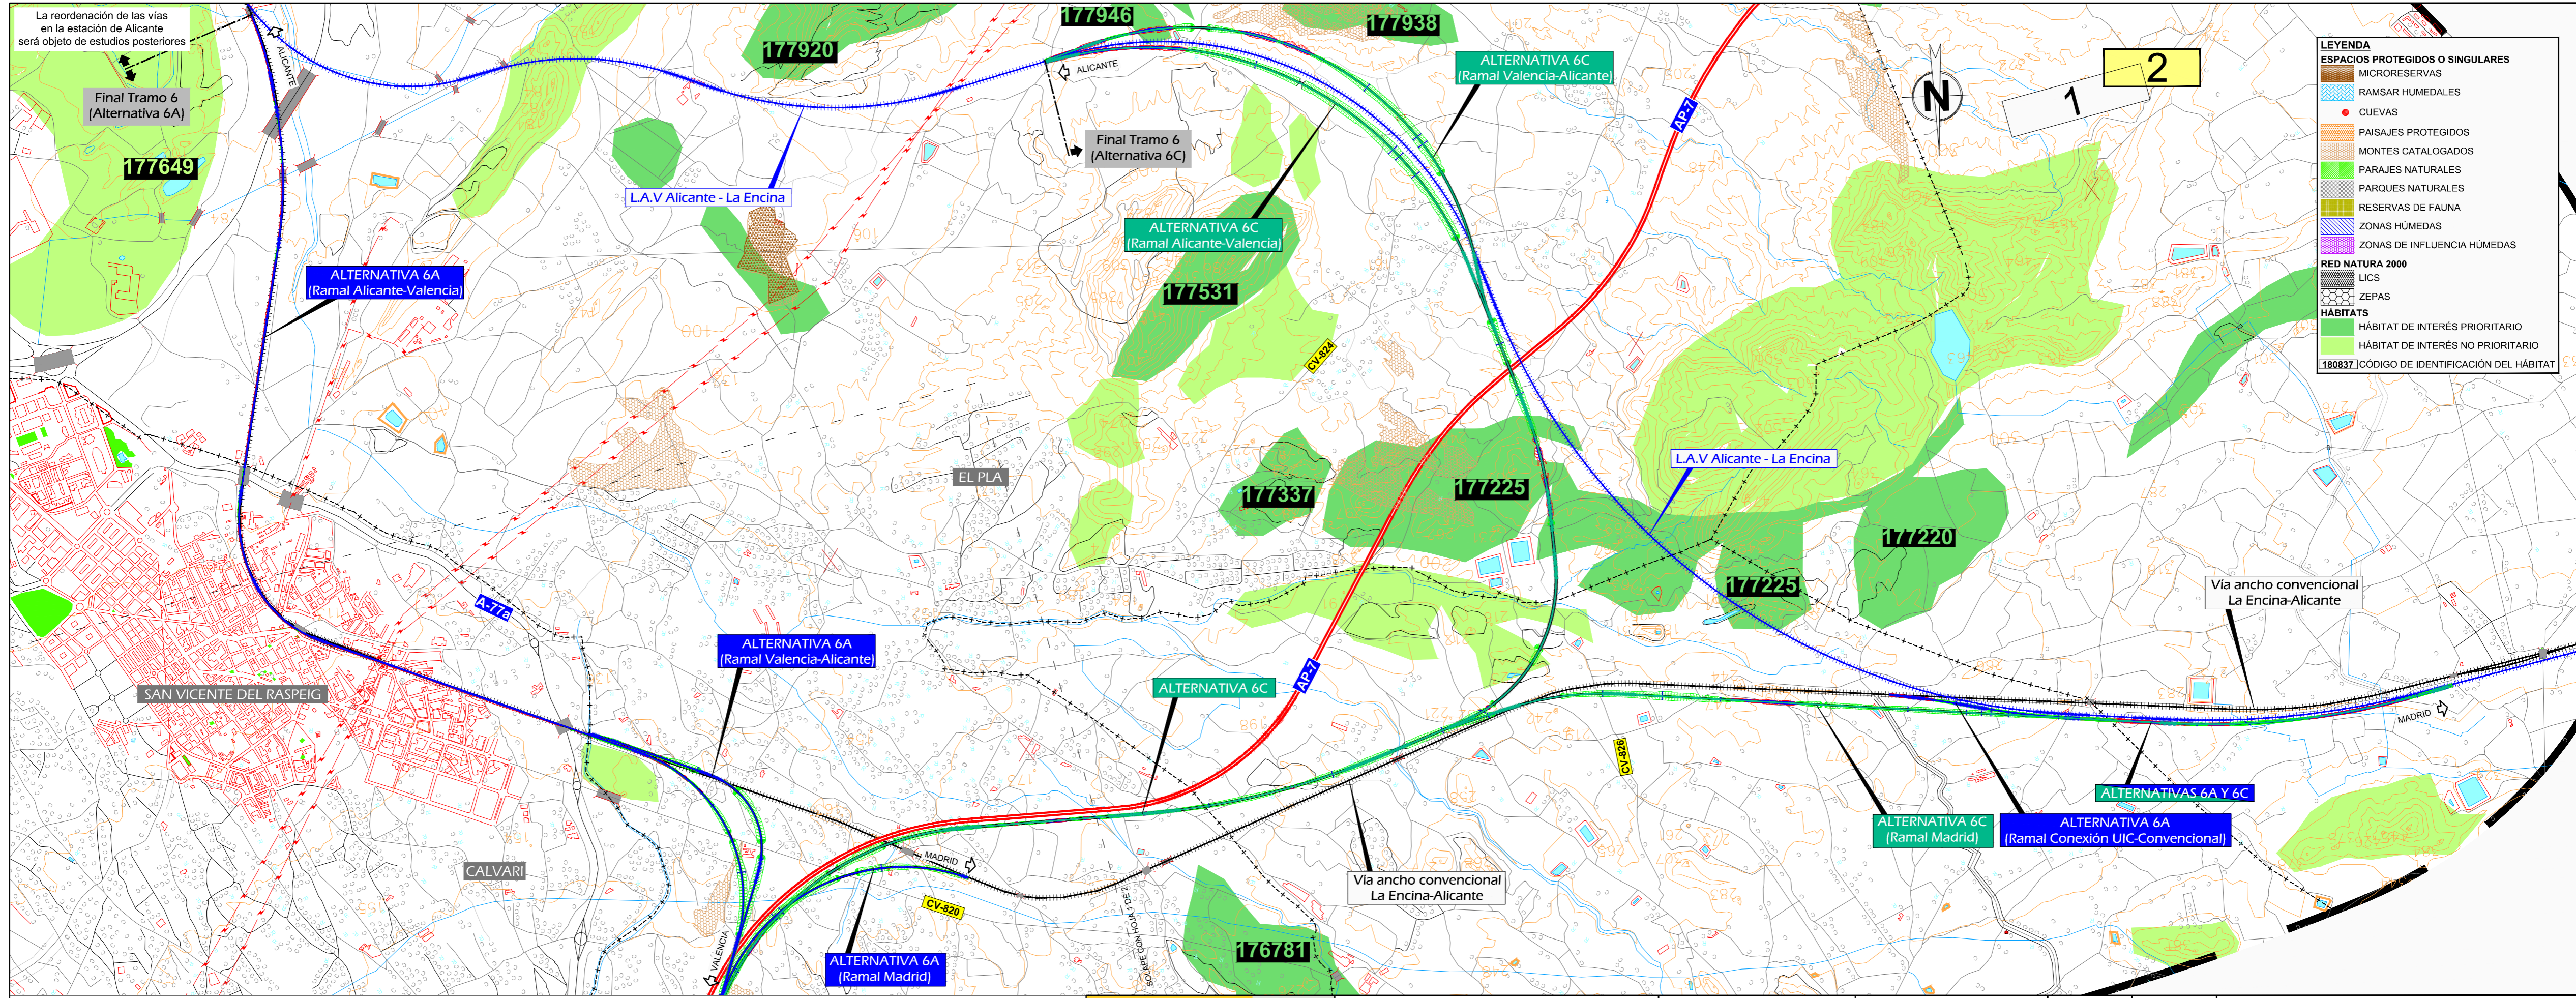

I:\Planos\08_06_Alt_Interés_Amb_Tramo6.dwg

La reordenación de las vías en la estación de Alicante será objeto de estudios posteriores

Final Tramo 6 (Alternativa 6A)

Final Tramo 6 (Alternativa 6C)

2



- LEYENDA**
- ESPACIOS PROTEGIDOS O SINGULARES**
- MICRORESERVAS
 - RAMSAR HUMEDALES
 - CUEVAS
 - PAISAJES PROTEGIDOS
 - MONTES CATALOGADOS
 - PARAJES NATURALES
 - PARQUES NATURALES
 - RESERVAS DE FAUNA
 - ZONAS HÚMEDAS
 - ZONAS DE INFLUENCIA HÚMEDAS
- RED NATURA 2000**
- LICs
 - ZEPAS
- HÁBITATS**
- HÁBITAT DE INTERÉS PRIORITARIO
 - HÁBITAT DE INTERÉS NO PRIORITARIO
- 180837 CÓDIGO DE IDENTIFICACIÓN DEL HÁBITAT

MINISTERIO DE FOMENTO
 SECRETARÍA DE ESTADO DE INFRAESTRUCTURAS Y TRANSPORTES
 SECRETARÍA GENERAL DE INFRAESTRUCTURAS

TÍTULO
ESTUDIO INFORMATIVO DE LA LÍNEA FERROVIARIA VALENCIA - ALICANTE (TREN DE LA COSTA)

AUTOR

 JAVIER CASADO BARAHONA

ESCALA ORIGINAL A3
 1:25.000

 NUMÉRICA GRÁFICA

FECHA
 MARZO 2016

Nº DE PLANO
 8.6
 HOJA 2 DE 2

TÍTULO DEL PLANO
ALTERNATIVAS SOBRE ELEMENTOS DE INTERÉS AMBIENTAL Tramo 6