

LEYENDA

- LÍMITE DE PARCELA
- - - LÍMITE DE SUBPARCELA
- - - LÍMITE DE POLÍGONO
- +++ LÍMITE TERRITORIAL

Nº DE EXPEDIENTE


1
06 5238


Nº DE POLÍGONO Nº DE PARCELA

- EXPROPIADA DEFINITIVA VIGENTE
- SERVIDUMBRE VIGENTE
- OCUPACIÓN TEMPORAL VIGENTE

OCUPACIÓN CONTEMPLADA EN EL PROYECTO MODIFICADO Nº 2

- EXPROPIACIÓN DEFINITIVA
- SERVIDUMBRE
- OCUPACIÓN TEMPORAL

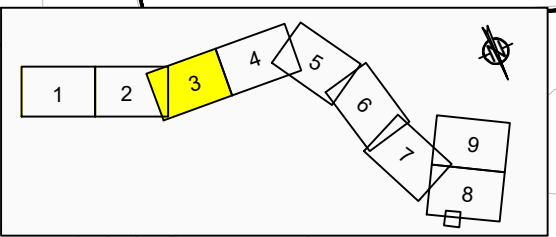

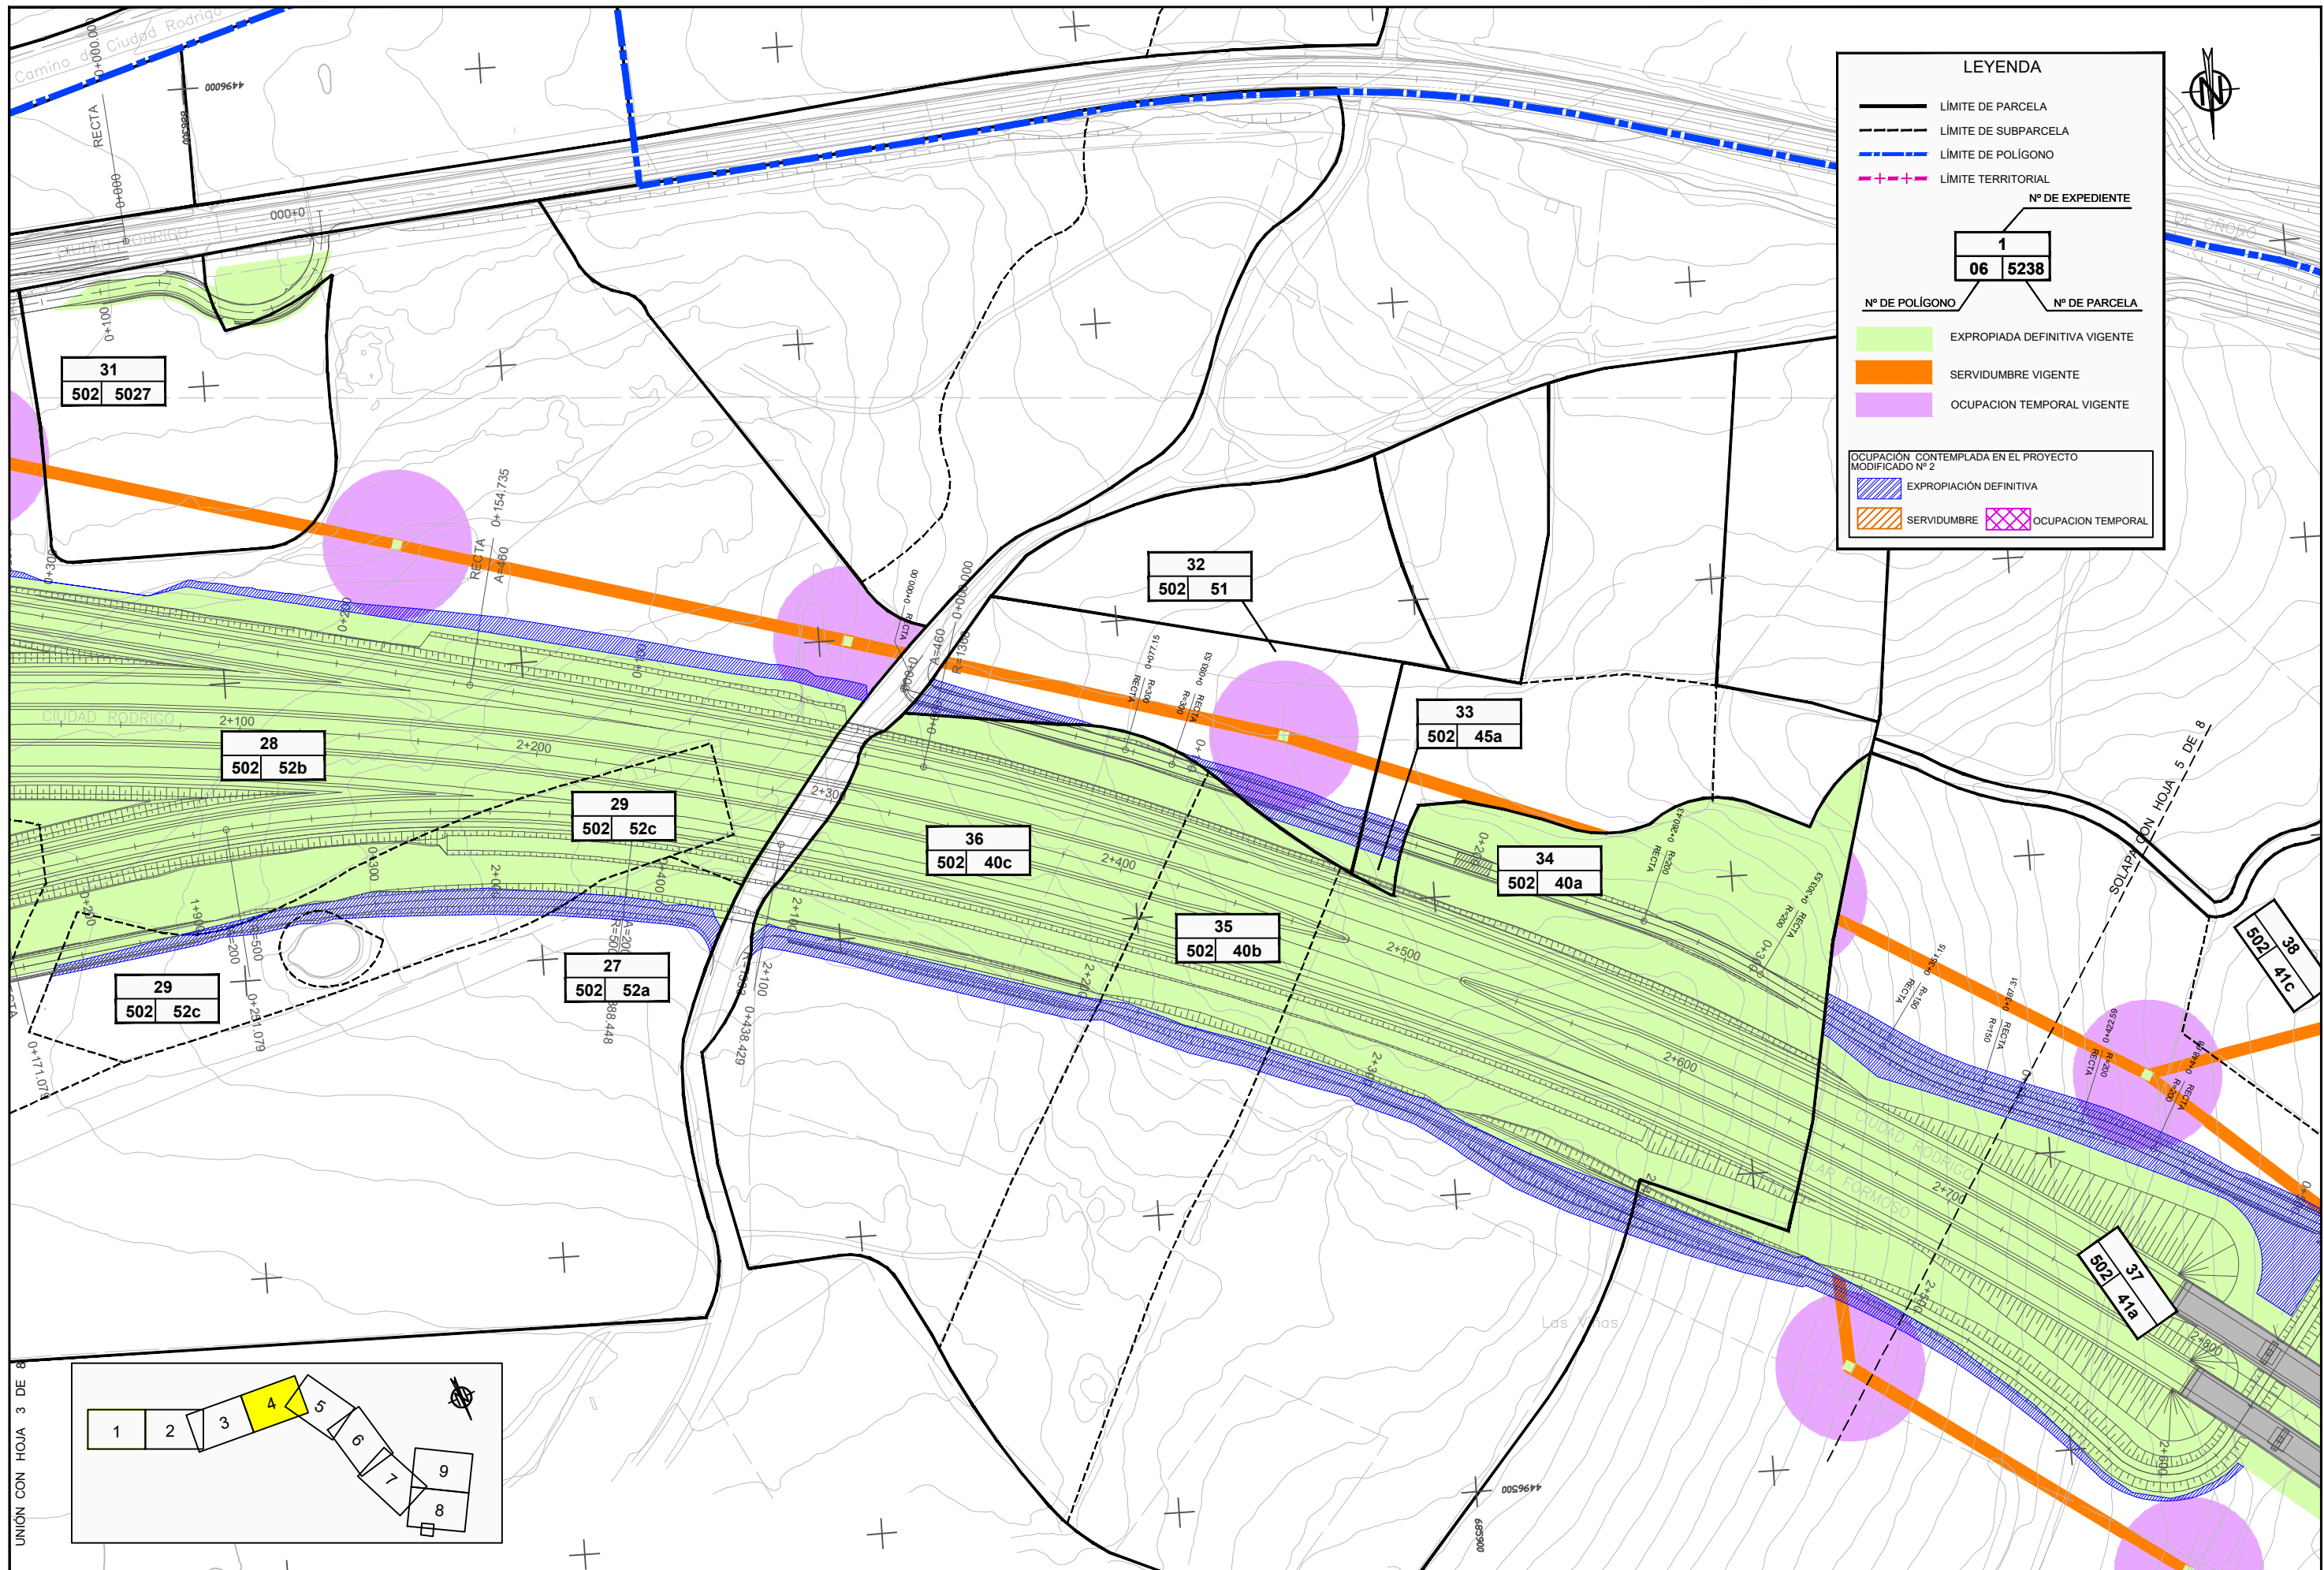

LEYENDA

- LÍMITE DE PARCELA
- - - LÍMITE DE SUBPARCELA
- - - LÍMITE DE POLÍGONO
- + - + - LÍMITE TERRITORIAL


Nº DE EXPEDIENTE
1
06 5238



Nº DE POLÍGONO Nº DE PARCELA

- EXPROPIADA DEFINITIVA VIGENTE
- SERVIDUMBRE VIGENTE
- OCUPACION TEMPORAL VIGENTE

OCUPACION CONTEMPLADA EN EL PROYECTO MODIFICADO Nº 2

- EXPROPIACION DEFINITIVA
- SERVIDUMBRE
- OCUPACION TEMPORAL

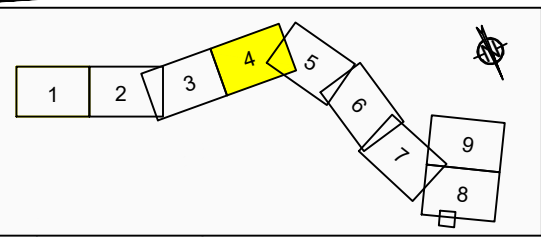

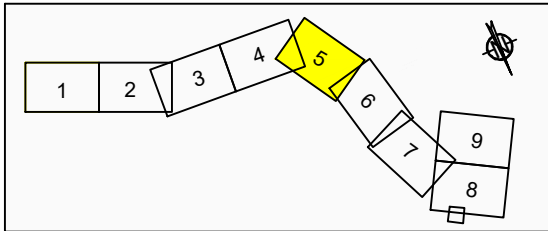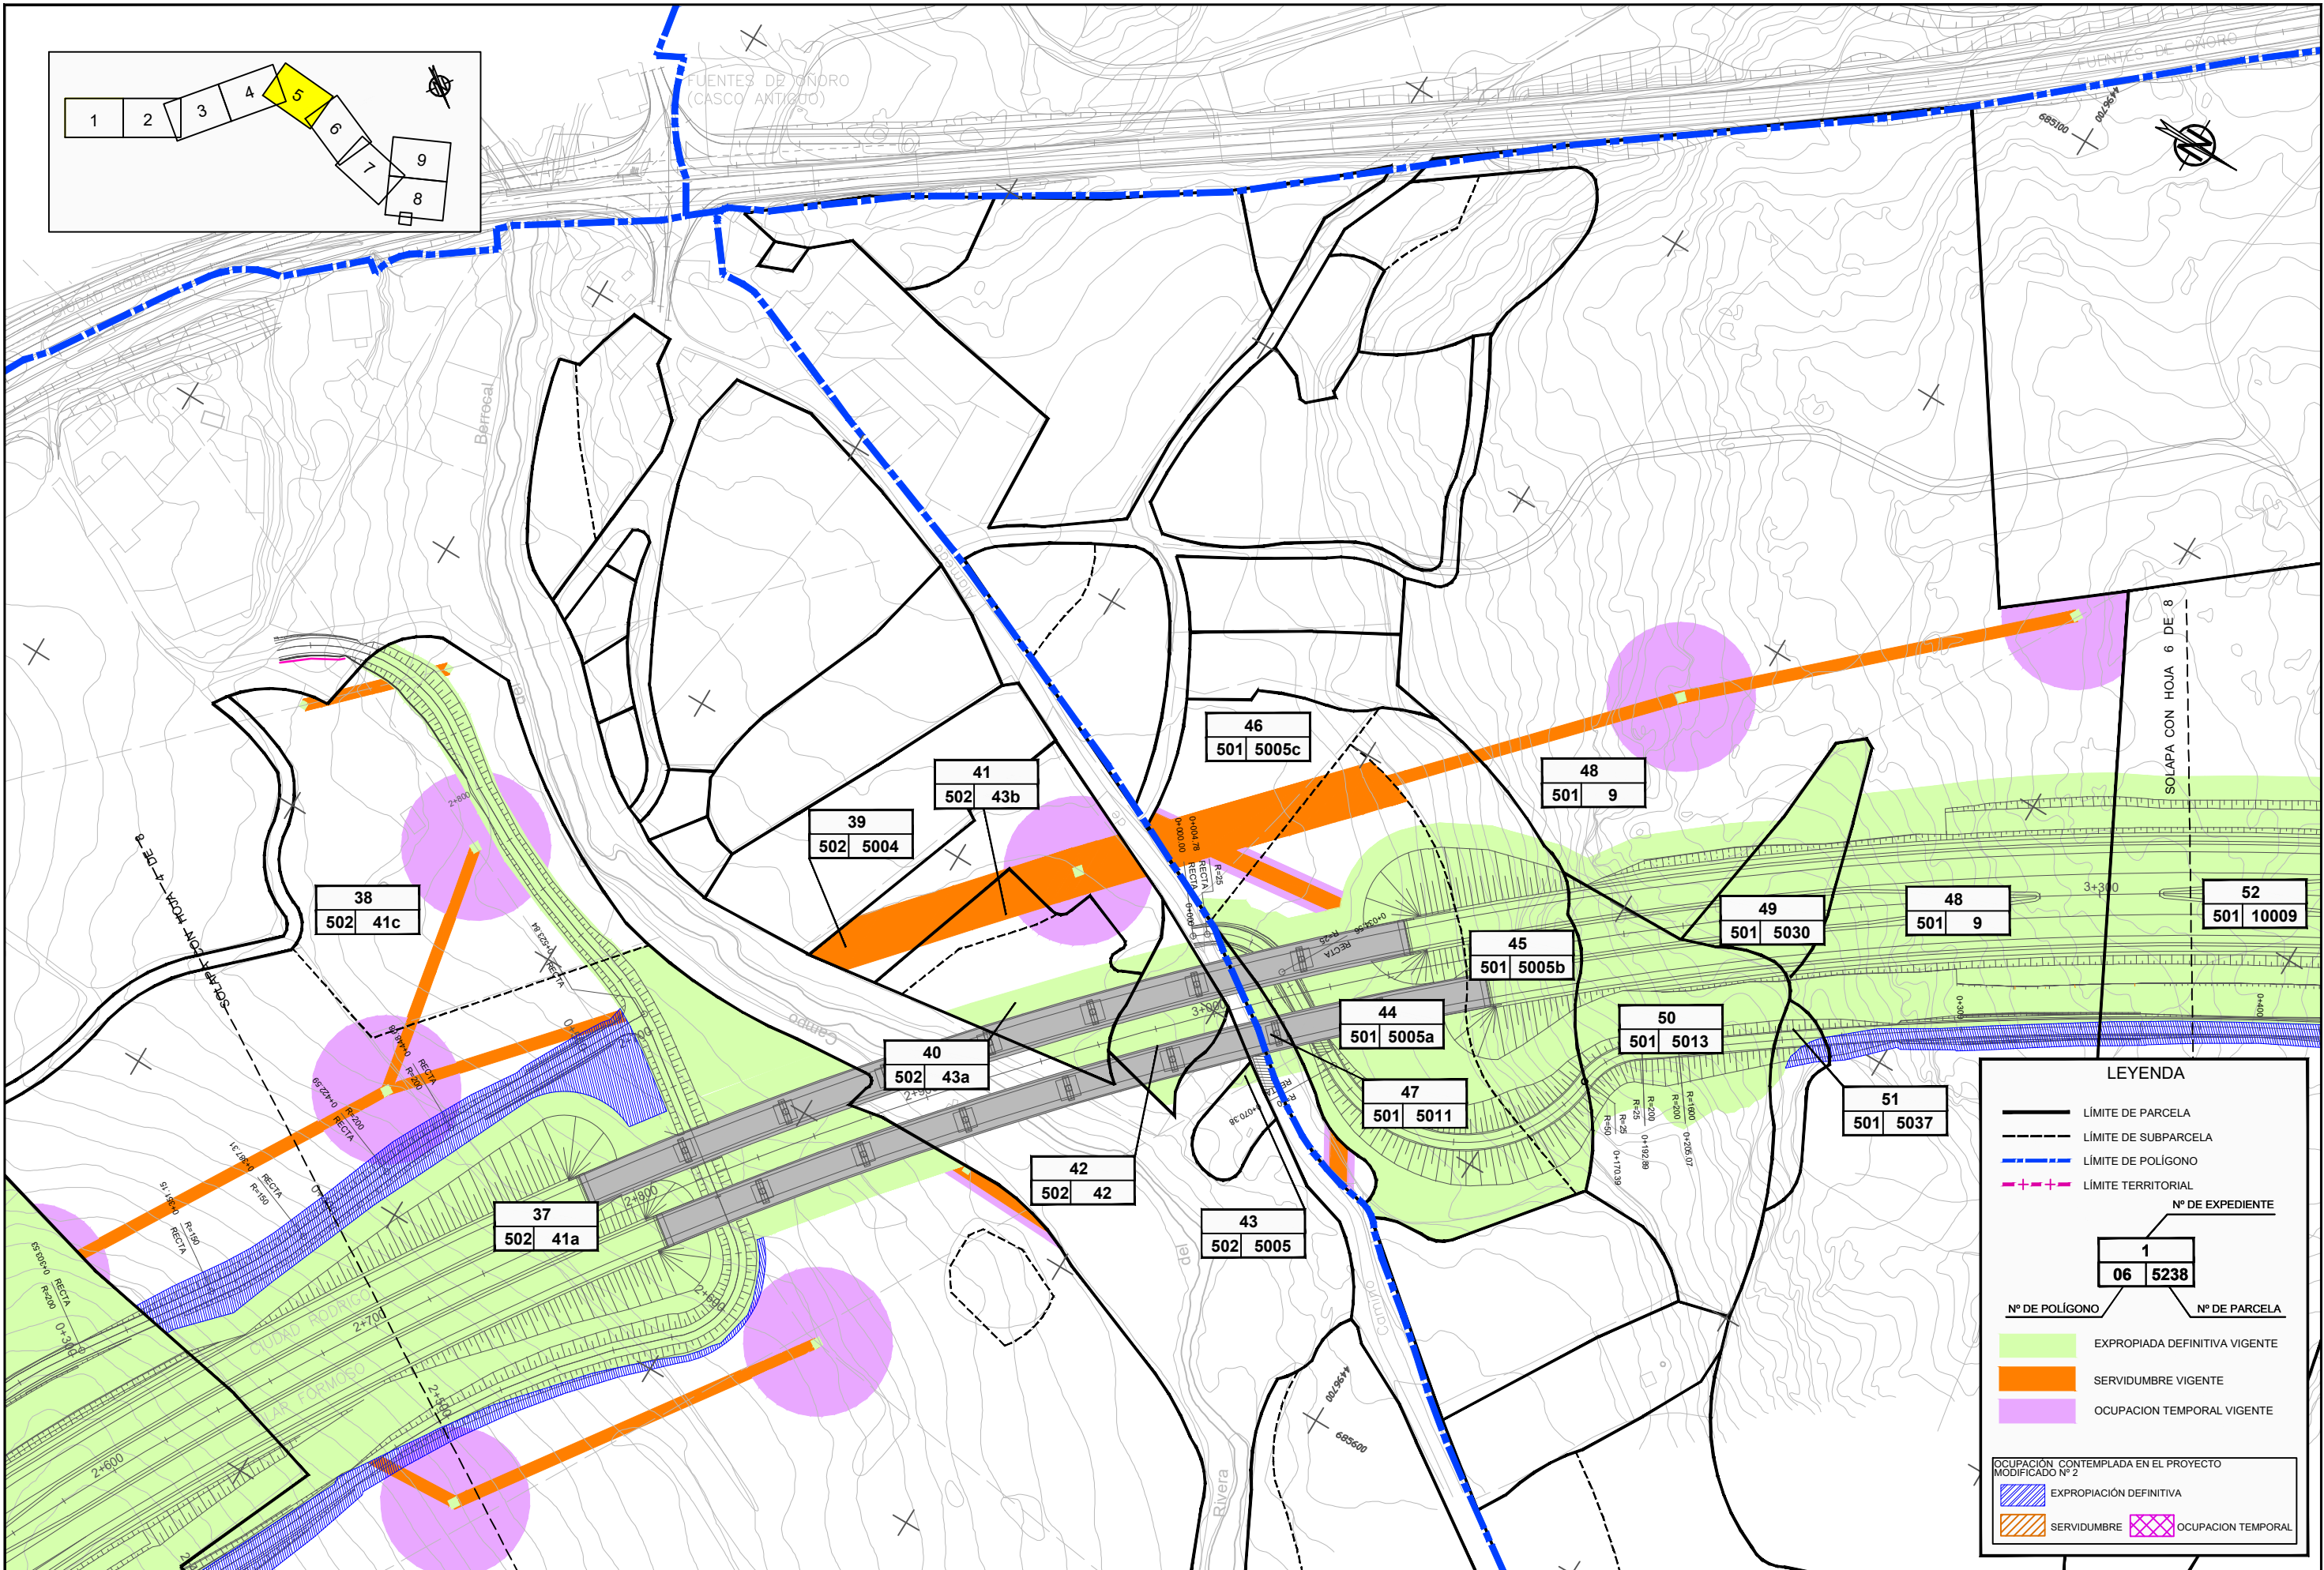

LEYENDA

- LÍMITE DE PARCELA
- LÍMITE DE SUBPARCELA
- LÍMITE DE POLÍGONO
- LÍMITE TERRITORIAL

Nº DE EXPEDIENTE
1
06 5238

Nº DE POLÍGONO Nº DE PARCELA

- EXPROPIADA DEFINITIVA VIGENTE
- SERVIDUMBRE VIGENTE
- OCCUPACION TEMPORAL VIGENTE

OCCUPACIÓN CONTEMPLADA EN EL PROYECTO MODIFICADO Nº 2

- EXPROPIACIÓN DEFINITIVA
- SERVIDUMBRE
- OCCUPACION TEMPORAL



LEYENDA

- LÍMITE DE PARCELA
- LÍMITE DE SUBPARCELA
- LÍMITE DE POLÍGONO
- LÍMITE TERRITORIAL

Nº DE EXPEDIENTE


1
06 5238

Nº DE POLÍGONO Nº DE PARCELA

- EXPROPIADA DEFINITIVA VIGENTE
- SERVIDUMBRE VIGENTE
- OCUPACION TEMPORAL VIGENTE

OCUPACIÓN CONTEMPLADA EN EL PROYECTO MODIFICADO Nº 2

- EXPROPIACIÓN DEFINITIVA
- SERVIDUMBRE
- OCUPACION TEMPORAL

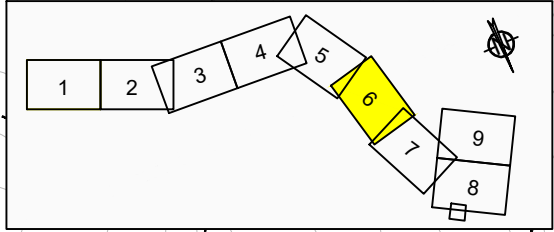

<p>MINISTERIO DE FOMENTO</p>	<p>SECRETARÍA DE ESTADO DE INFRAESTRUCTURAS, TRANSPORTE Y VIVIENDA</p> <p>SECRETARÍA GENERAL DE INFRAESTRUCTURAS</p> <p>DIRECCIÓN GENERAL DE CARRETERAS</p>	<p>DEMARCACIÓN DE CARRETERAS DEL ESTADO EN CASTILLA Y LEÓN OCCIDENTAL</p>	<p>ASISTENCIA TÉCNICA AUTOR DEL PROYECTO</p> <p>D. DAVID SÁNCHEZ MUGEL</p>	<p>DIRECCIÓN DE OBRA</p> <p>D. EUGENIO CANUDO SÁNCHEZ</p> <p>D. JULIO CASADO GARCÍA</p>	<p>EL CONTRATISTA UTE FUENTES DE OÑORO</p> <p>D. MIGUEL ÁNGEL PARRA REGUERO</p>	<p>TÍTULO MODIFICADO Nº 2 "AUTOVÍA DE CASTILLA (A-62). TRAMO: FUENTES DE OÑORO - FRONTERA CON PORTUGAL. (CONEXIÓN CON IP-5). PROVINCIA DE SALAMANCA"</p>	<p>CLAVE 12-SA-4340.A</p>	<p>FECHA AGOSTO 2018</p>	<p>ESCALA 1:1000 ORIGINAL DIN A-3</p>	<p>TÍTULO DEL PLANO EXPROPIACIONES E INDEMNIZACIONES</p>	<p>Nº DE PLANO A.20</p> <p>Nº DE HOJA 6 DE 9</p>
------------------------------	---	---	--	---	---	--	---------------------------	--------------------------	---------------------------------------	--	--