
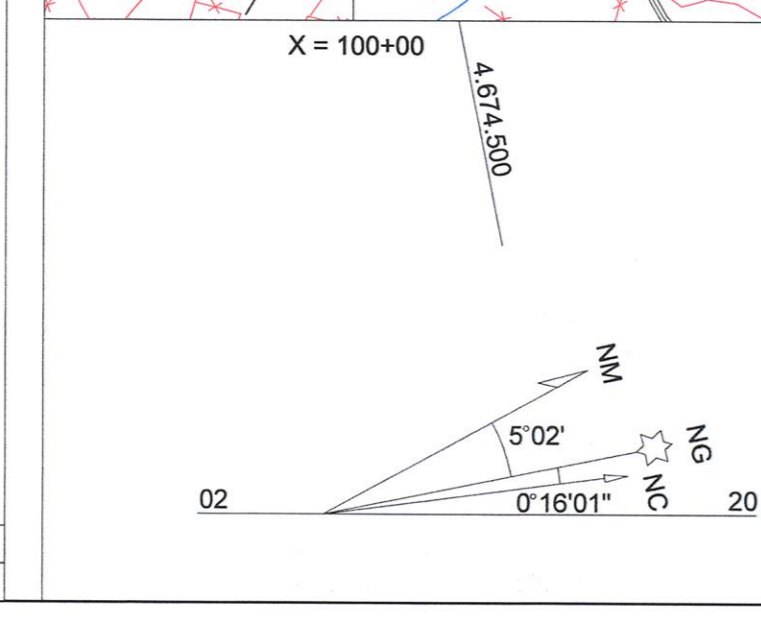
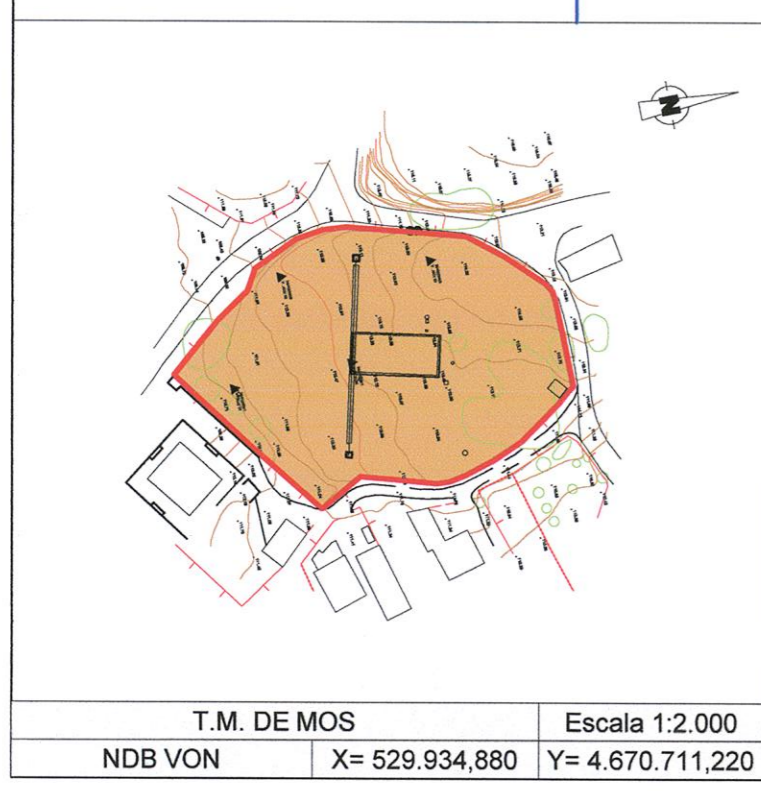


T.M. DE REDONDELA		Escala 1:2.000
VOR VGO	X= 532.951,420	Y= 4.685.743,012
DME VGO	X= 532.951,420	Y= 4.685.743,012
NDB VI	X= 532.921,470	Y= 4.685.739,720

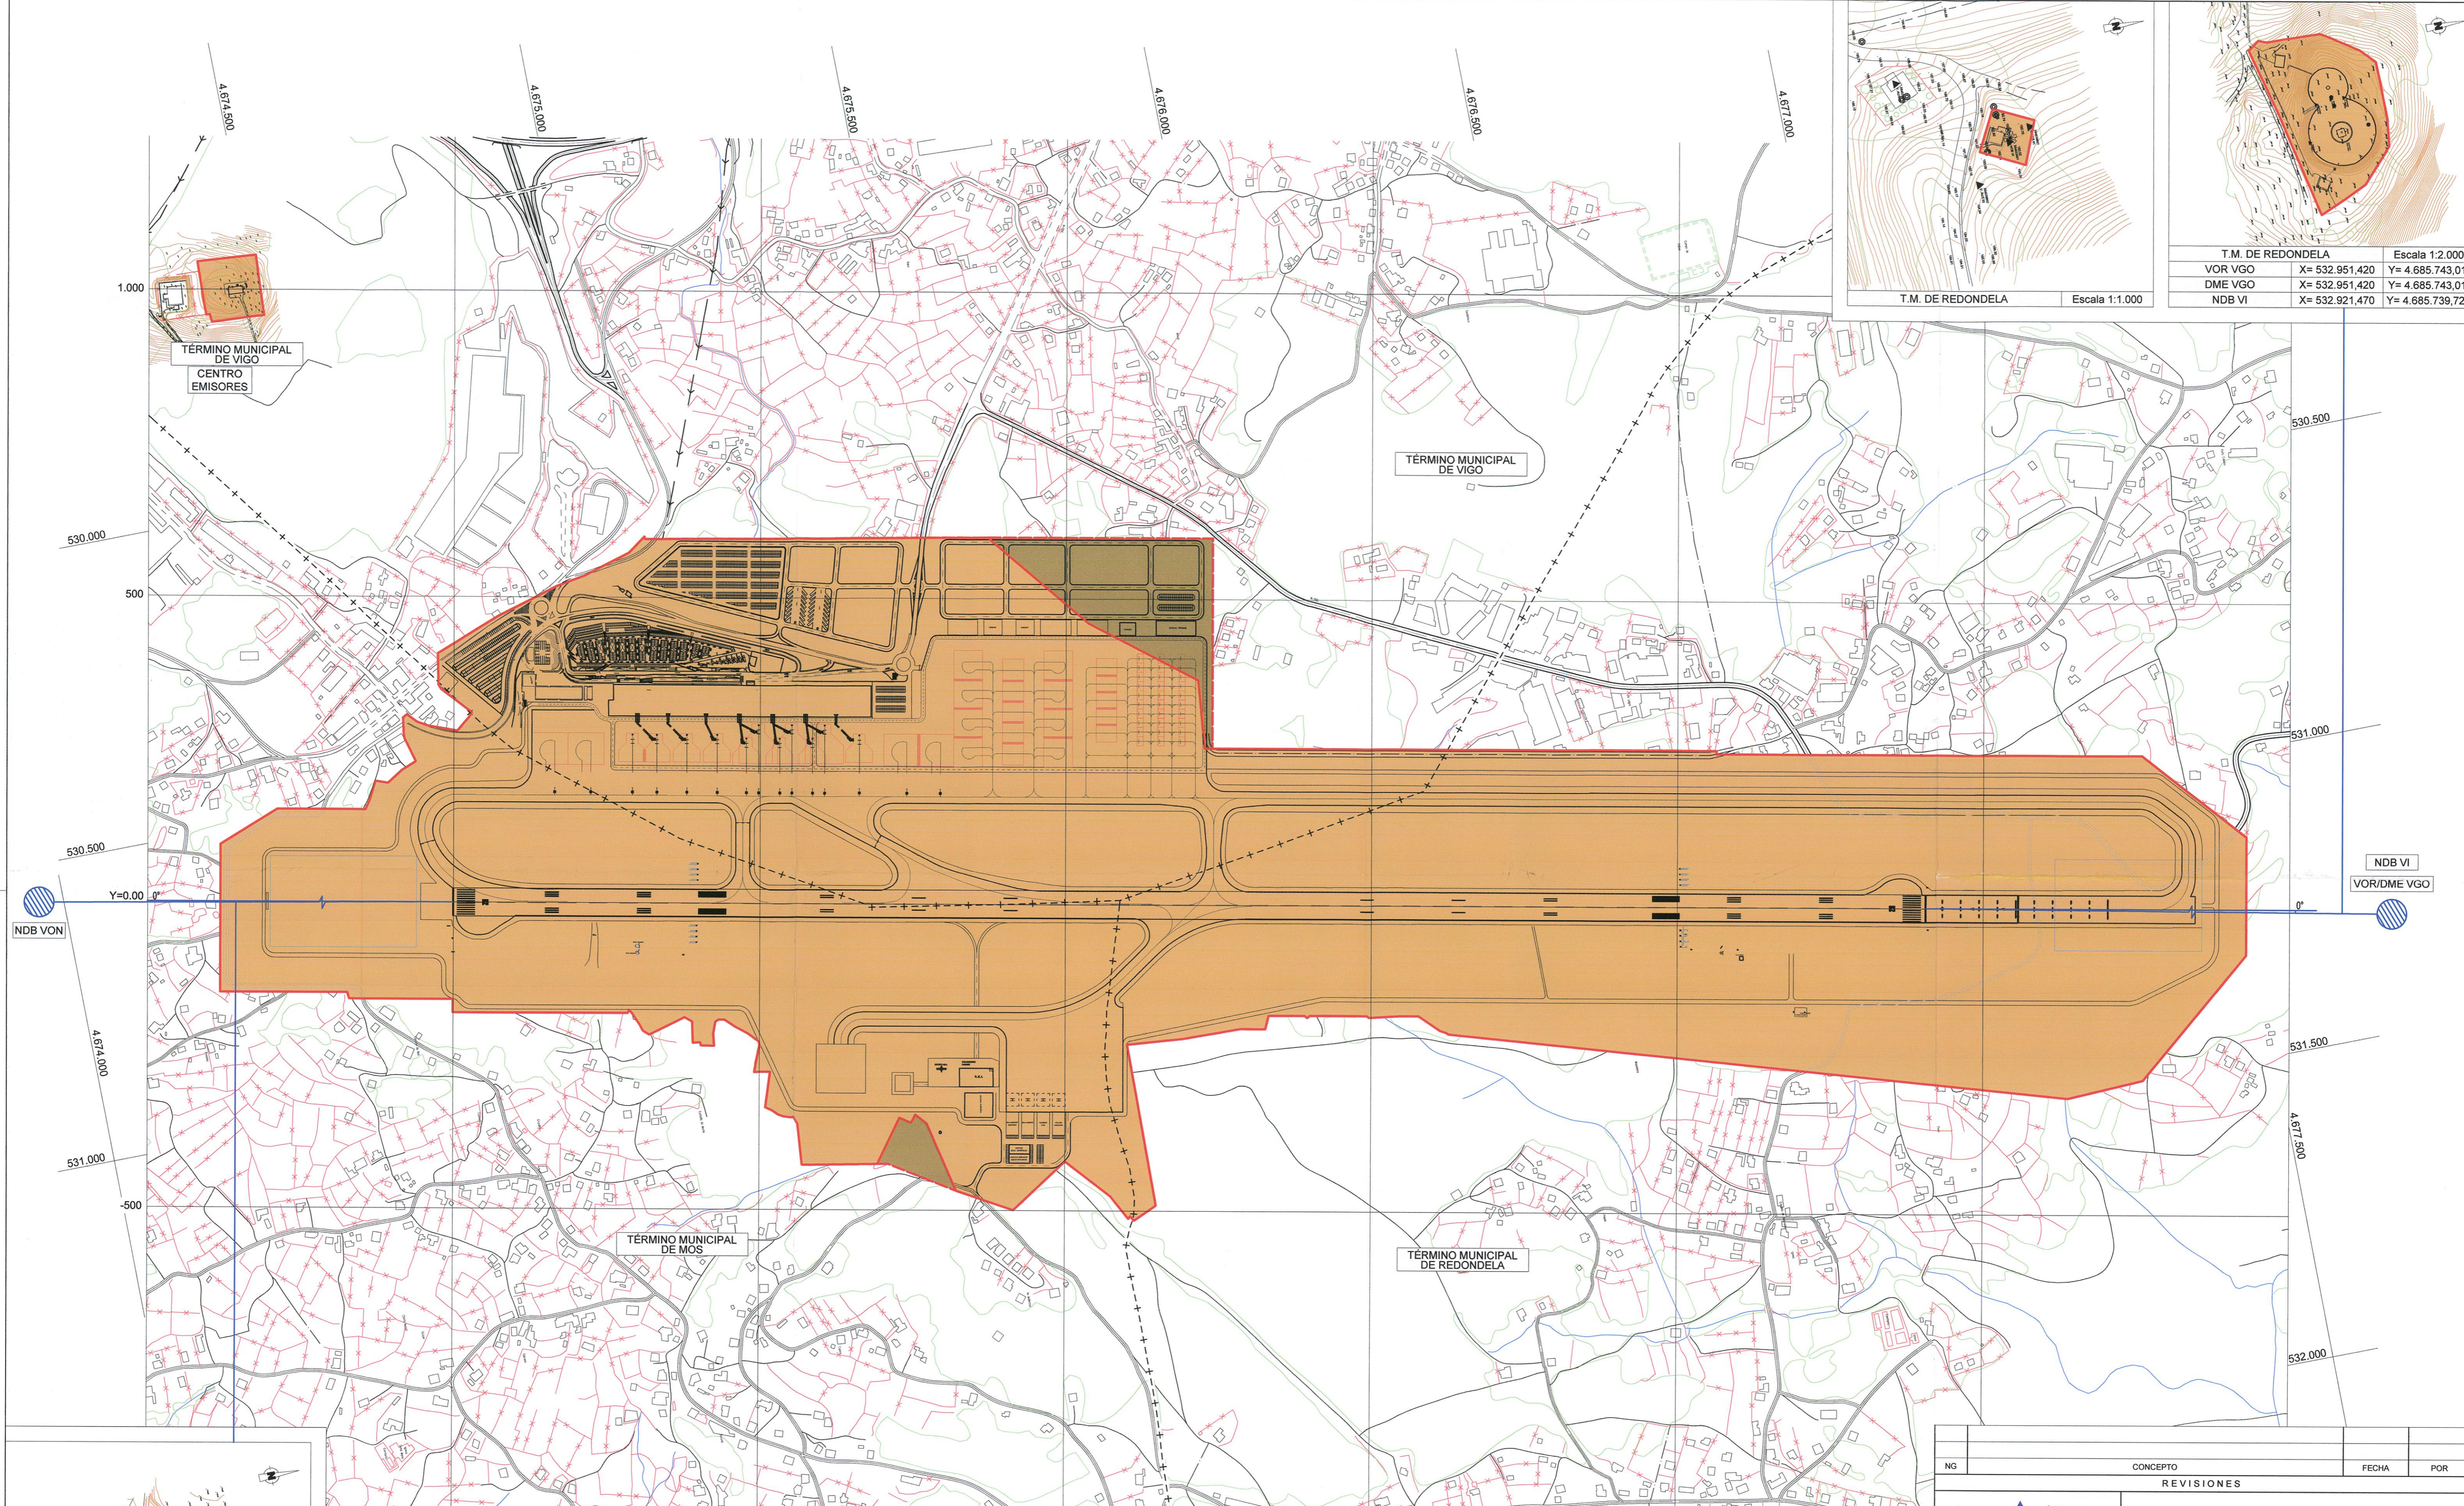

- ZONA DE SERVICIO PROPUESTA
- ÁREA DE CAUTELA AEROPORTUARIA
- LÍMITE DE LA ZONA DE SERVICIO PROPUESTA
- LÍMITE DEL MÁXIMO DESARROLLO
- AYUDAS RADIOELÉCTRICAS
- LÍMITE MUNICIPAL

CARTOGRAFÍA
Coordenadas: UTM ED50
Fuente: Aena
Año: Enero 2004
Escala: 1:5.000

NG	CONCEPTO	FECHA	POR
REVISIONES			
Aena		DIRECCIÓN DE PLANIFICACIÓN DE INFRAESTRUCTURAS	
CALCULADO		AEROPUERTO DE VIGO	
DIBUJADO		PLAN DIRECTOR	
COMPROBADO		MÁXIMO DESARROLLO POSIBLE	
PROYECTADO		MÁXIMO DESARROLLO POSIBLE	
DIRIGIDO		MÁXIMO DESARROLLO POSIBLE	
HOJA N°	PLANO N°	FECHA	ESCALA
	10	MARZO 2010	1:5.000

