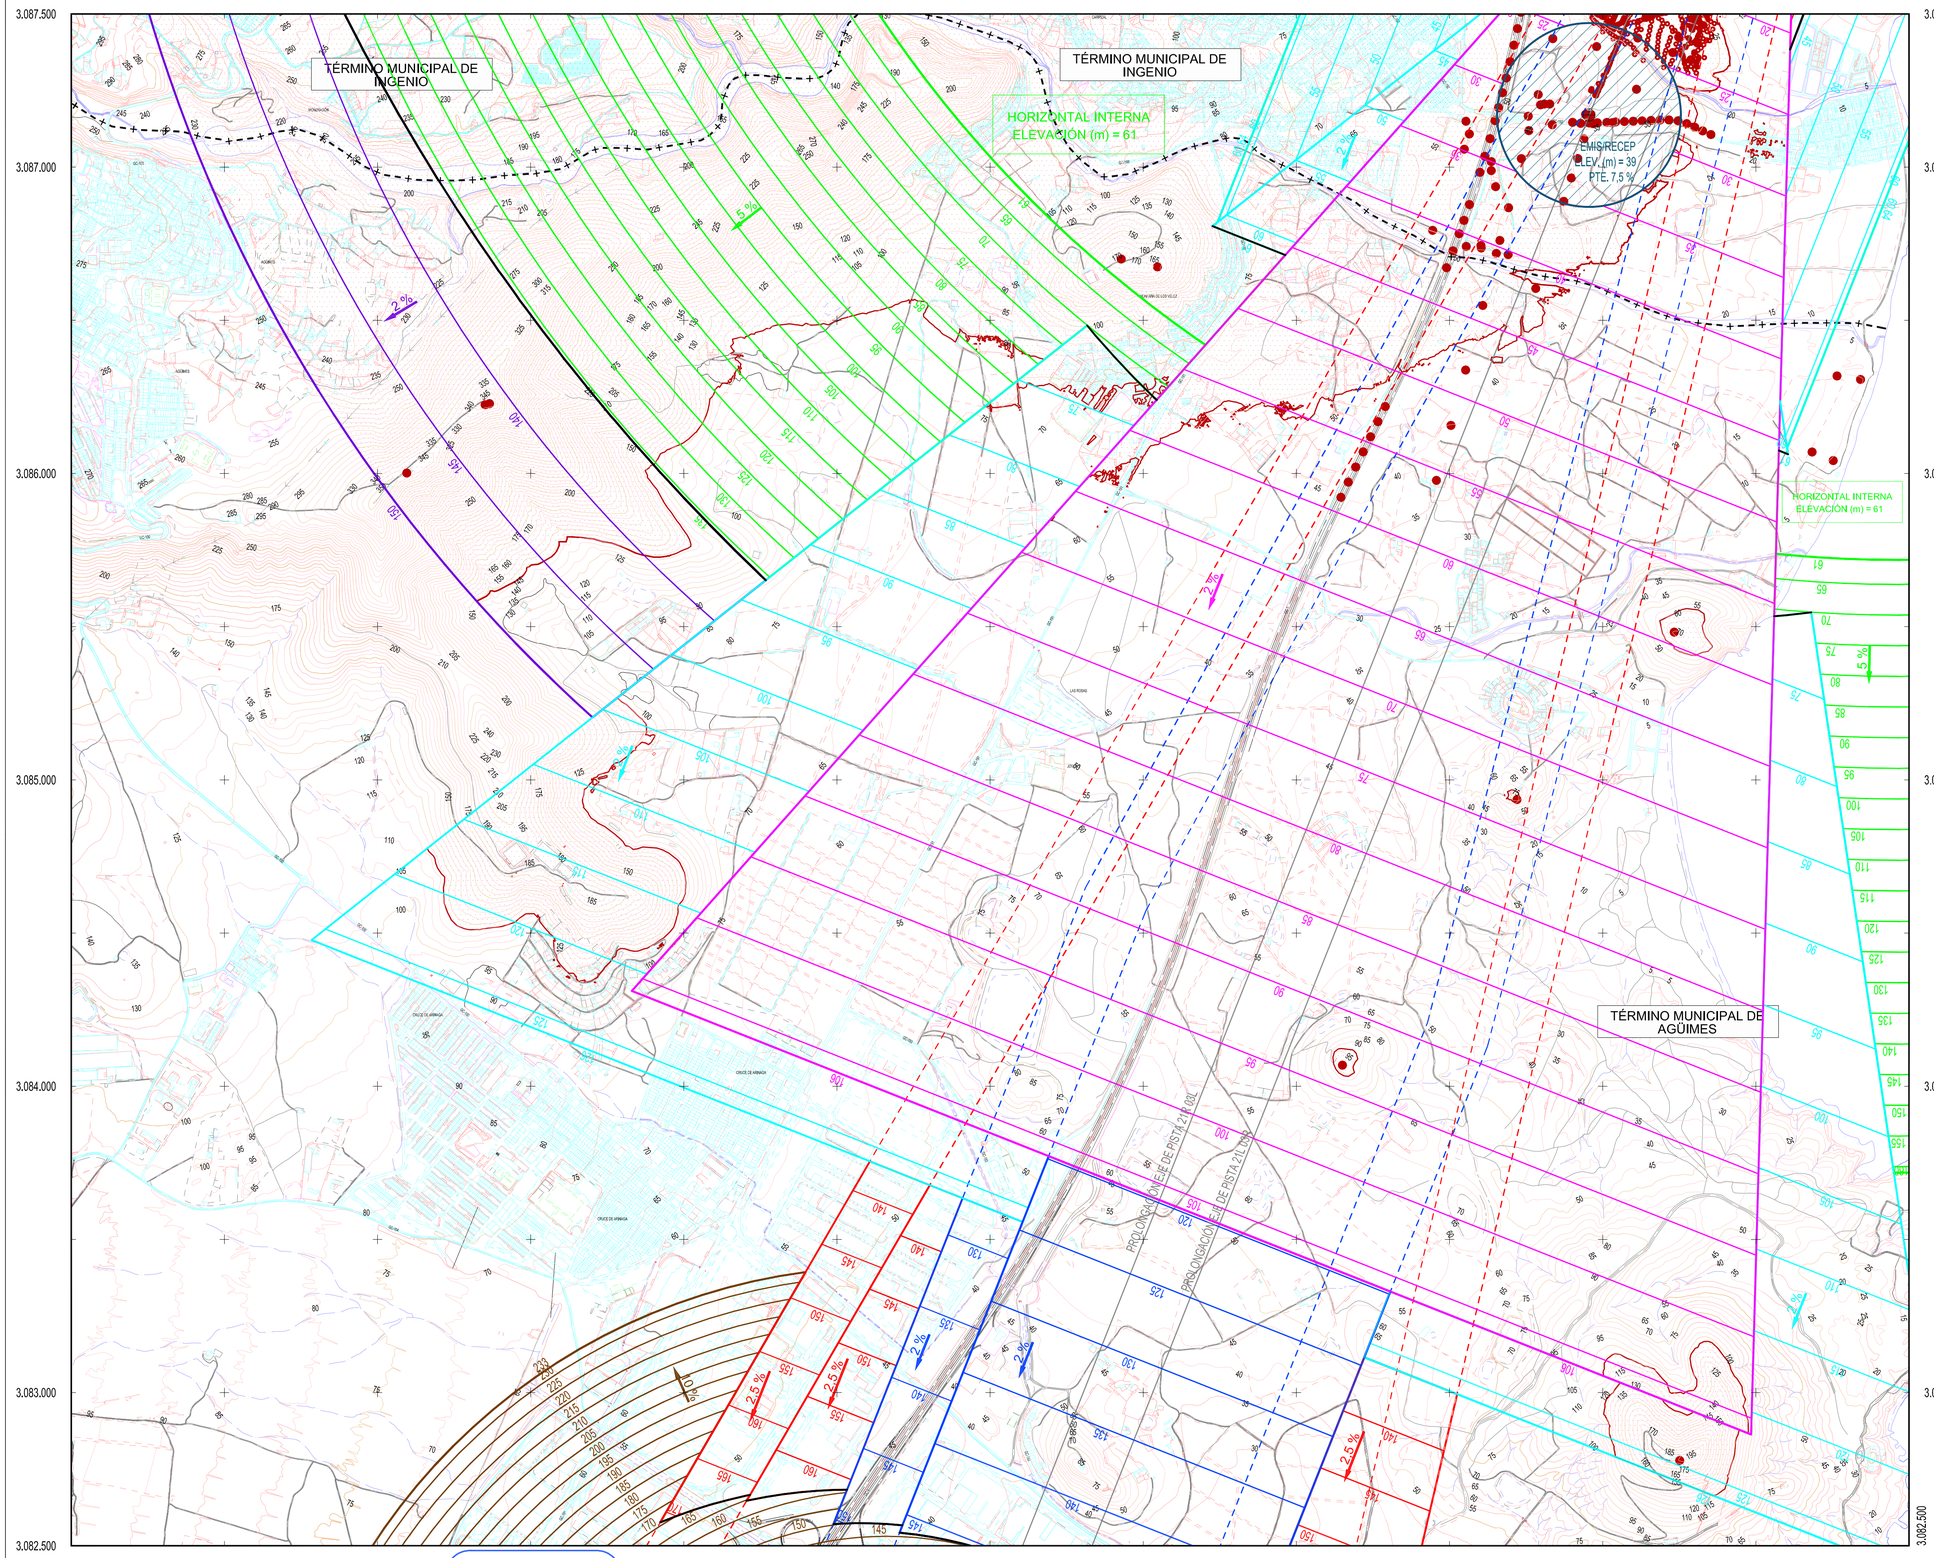
456.000
457.000
458.000
459.000
460.000
461.000
462.000
3.087.500
3.087.000
3.086.000
3.085.000
3.084.000
3.083.000
3.082.500
TÉRMINO MUNICIPAL DE INGENIO
TÉRMINO MUNICIPAL DE INGENIO
TÉRMINO MUNICIPAL DE AGÜIMES
HORIZONTAL INTERNA ELEVACIÓN (m) = 61
HORIZONTAL INTERNA ELEVACIÓN (m) = 61
EMIS/RECEP ELEV. (m) = 39 PTE. 7,5 %
PROLONGACIÓN EJE DE PISTA 21 LOC
PROLONGACIÓN EJE DE PISTA 21 LOC
CRUCE DE ARANDA
CRUCE DE ARANDA
CRUCE DE ARANDA
2 %
5 %
2,5 %
2,5 %
2,