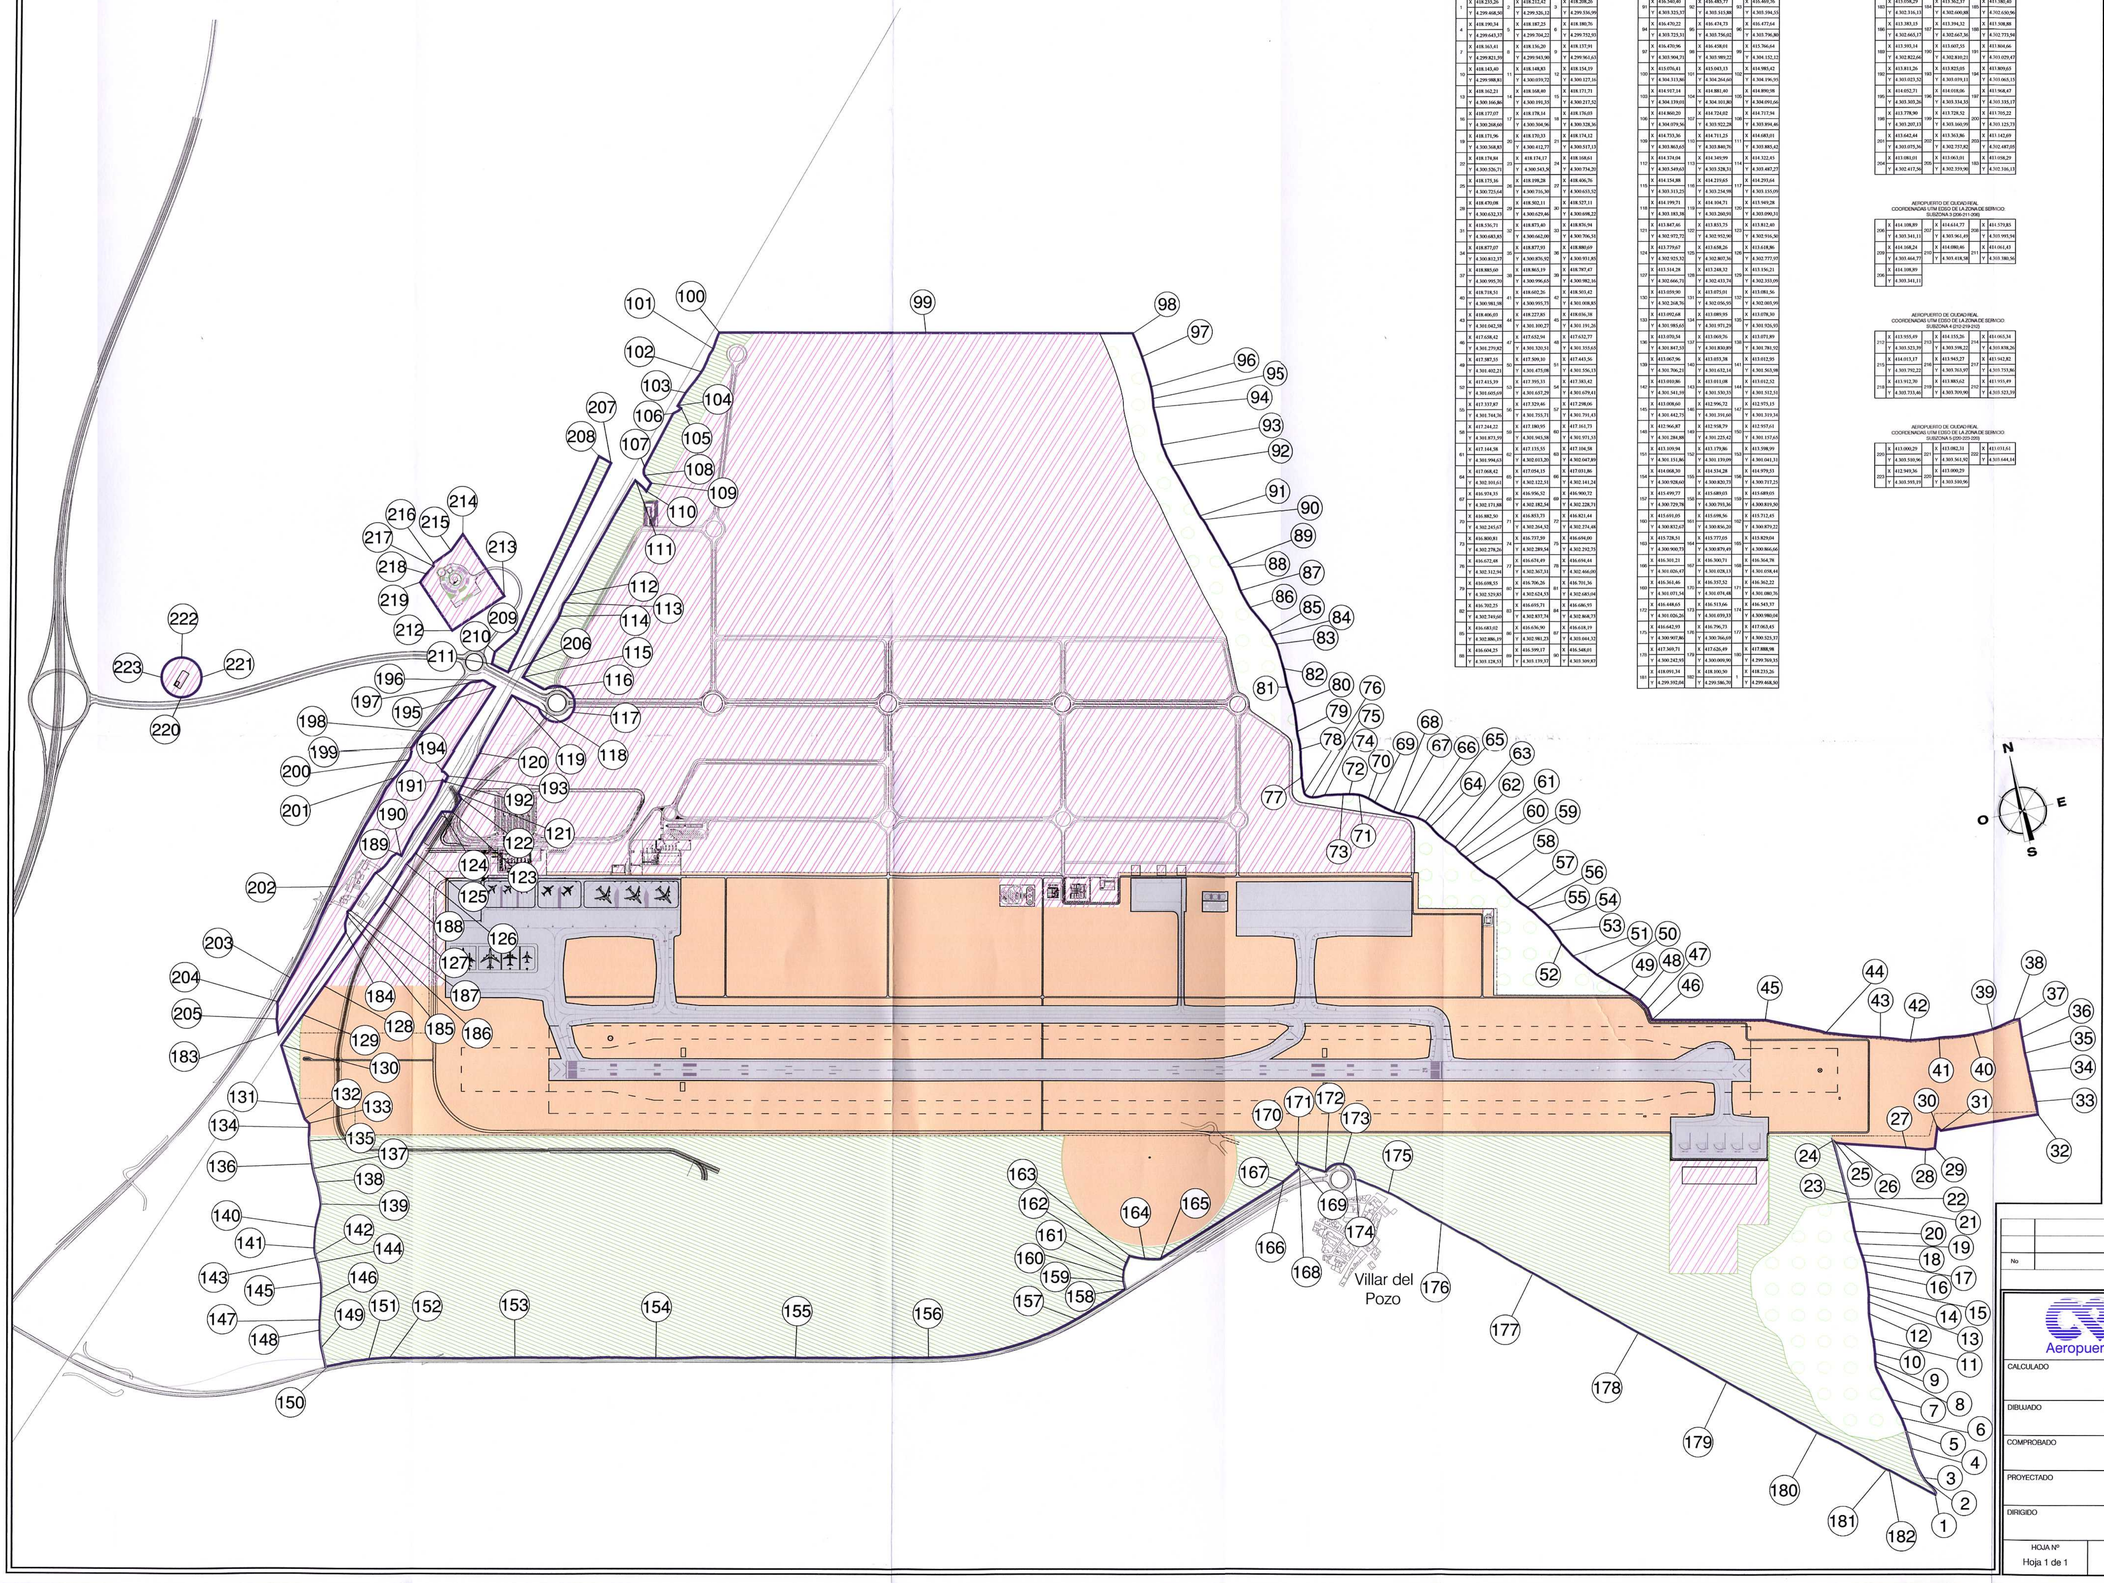

AEROPUERTO DE CIUDAD REAL
COORDENADAS UTM EDSO DE LA ZONA DE SERVICIO:
SUBZONA 1 (1-182-1)

1	X	418.210,26	2	X	418.212,42	3	X	418.208,20	4	X	418.198,34
	Y	4.299.468,50		Y	4.299.526,12		Y	4.299.556,99		Y	4.299.559,05
5	X	418.198,34	6	X	418.187,25	7	X	418.180,76	8	X	418.136,20
	Y	4.299.643,37		Y	4.299.704,25		Y	4.299.753,93		Y	4.299.943,90
9	X	418.165,41	10	X	418.148,83	11	X	418.137,91	12	X	418.154,19
	Y	4.299.821,39		Y	4.300.019,72		Y	4.299.961,63		Y	4.300.127,16
13	X	418.162,21	14	X	418.168,40	15	X	418.171,71	16	X	418.177,07
	Y	4.300.166,86		Y	4.300.191,35		Y	4.300.217,52		Y	4.300.237,00
17	X	418.178,16	18	X	418.178,14	19	X	418.176,03	20	X	418.170,33
	Y	4.300.268,60		Y	4.300.304,96		Y	4.300.328,36		Y	4.300.349,12
21	X	418.170,96	22	X	418.174,17	23	X	418.179,12	24	X	418.188,61
	Y	4.300.366,51		Y	4.300.412,75		Y	4.300.517,15		Y	4.300.734,20
25	X	418.175,16	26	X	418.198,28	27	X	418.406,76	28	X	418.557,11
	Y	4.300.723,64		Y	4.300.716,30		Y	4.300.653,52		Y	4.300.649,22
29	X	418.419,08	30	X	418.302,11	31	X	418.327,11	32	X	418.375,94
	Y	4.300.632,35		Y	4.300.629,80		Y	4.300.608,22		Y	4.300.706,53
33	X	418.536,71	34	X	418.873,40	35	X	418.875,94	36	X	418.880,69
	Y	4.300.683,85		Y	4.300.662,06		Y	4.300.706,53		Y	4.300.911,05
37	X	418.877,07	38	X	418.877,93	39	X	418.880,69	40	X	418.865,60
	Y	4.300.933,37		Y	4.300.976,92		Y	4.300.911,05		Y	4.300.992,16
41	X	418.865,60	42	X	418.863,19	43	X	418.787,47	44	X	418.718,51
	Y	4.300.993,70		Y	4.300.996,63		Y	4.300.982,16		Y	4.300.993,71
45	X	418.468,03	46	X	418.227,05	47	X	418.056,38	48	X	417.882,42
	Y	4.301.042,38		Y	4.301.100,27		Y	4.301.191,20		Y	4.301.268,62
49	X	417.658,42	50	X	417.632,34	51	X	417.632,77	52	X	417.632,77
	Y	4.301.279,92		Y	4.301.320,31		Y	4.301.355,65		Y	4.301.371,70
53	X	417.607,93	54	X	417.509,10	55	X	417.443,36	56	X	417.383,42
	Y	4.301.400,23		Y	4.301.475,00		Y	4.301.556,33		Y	4.301.679,41
57	X	417.413,39	58	X	417.393,31	59	X	417.383,42	60	X	417.329,66
	Y	4.301.605,69		Y	4.301.637,29		Y	4.301.679,41		Y	4.301.755,71
61	X	417.317,87	62	X	417.329,66	63	X	417.298,06	64	X	417.266,47
	Y	4.301.744,36		Y	4.301.755,71		Y	4.301.791,43		Y	4.301.827,14
65	X	417.234,12	66	X	417.180,95	67	X	417.161,75	68	X	417.161,75
	Y	4.301.871,39		Y	4.301.945,86		Y	4.301.971,35		Y	4.301.971,35
69	X	417.144,38	70	X	417.133,55	71	X	417.104,58	72	X	417.104,58
	Y	4.301.994,63		Y	4.302.013,20		Y	4.302.047,89		Y	4.302.047,89
73	X	417.068,42	74	X	417.054,15	75	X	417.011,86	76	X	417.011,86
	Y	4.302.101,63		Y	4.302.122,91		Y	4.302.141,24		Y	4.302.141,24
77	X	416.974,35	78	X	416.956,32	79	X	416.900,72	80	X	416.822,28
	Y	4.302.171,88		Y	4.302.182,34		Y	4.302.228,71		Y	4.302.228,71
81	X	416.882,50	82	X	416.853,75	83	X	416.821,44	84	X	416.789,13
	Y	4.302.243,67		Y	4.302.264,52		Y	4.302.274,40		Y	4.302.274,40
85	X	416.800,81	86	X	416.757,59	87	X	416.694,00	88	X	416.630,41
	Y	4.302.278,26		Y	4.302.289,52		Y	4.302.292,73		Y	4.302.292,73
89	X	416.672,48	90	X	416.674,49	91	X	416.694,44	92	X	416.694,44
	Y	4.302.312,94		Y	4.302.367,31		Y	4.302.466,00		Y	4.302.466,00
93	X	416.694,55	94	X	416.706,26	95	X	416.791,36	96	X	416.876,47
	Y	4.302.628,51		Y	4.302.628,51		Y	4.302.649,69		Y	4.302.649,69
97	X	416.702,25	98	X	416.693,51	99	X	416.686,55	100	X	416.686,55
	Y	4.302.749,66		Y	4.302.857,74		Y	4.302.868,73		Y	4.302.868,73
101	X	416.683,02	102	X	416.636,90	103	X	416.618,19	104	X	416.618,19
	Y	4.302.886,19		Y	4.302.981,23		Y	4.303.044,32		Y	4.303.044,32
105	X	416.604,25	106	X	416.599,17	107	X	416.548,61	108	X	416.548,61
	Y	4.303.128,33		Y	4.303.139,73		Y	4.303.309,87		Y	4.303.309,87

AEROPUERTO DE CIUDAD REAL
COORDENADAS UTM EDSO DE LA ZONA DE SERVICIO:
SUBZONA 2 (109-184-109)

109	X	416.540,40	110	X	416.483,77	111	X	416.403,76	112	X	413.362,37
	Y	4.303.323,37		Y	4.303.313,88		Y	4.303.394,35		Y	4.303.394,35
113	X	416.470,22	114	X	416.474,73	115	X	416.473,64	116	X	416.470,96
	Y	4.303.723,55		Y	4.303.756,69		Y	4.303.796,80		Y	4.303.796,80
117	X	416.470,96	118	X	416.438,61	119	X	413.362,37	120	X	413.362,37
	Y	4.303.906,71		Y	4.303.989,22		Y	4.304.132,12		Y	4.304.132,12
121	X	413.059,41	122	X	413.043,13	123	X	413.362,37	124	X	413.362,37
	Y	4.304.313,80		Y	4.304.264,60		Y	4.304.196,93		Y	4.304.196,93
125	X	414.917,14	126	X	414.881,40	127	X	414.890,98	128	X	414.905,62
	Y	4.304.139,05		Y	4.304.103,80		Y	4.304.091,66		Y	4.304.091,66
129	X	414.860,20	130	X	414.724,02	131	X	414.717,54	132	X	414.717,54
	Y	4.304.079,36		Y	4.303.922,28		Y	4.303.894,46		Y	4.303.894,46
133	X	414.733,36	134	X	414.711,23	135	X	414.683,01	136	X	414.683,01
	Y	4.303.863,65		Y	4.303.840,76		Y	4.303.885,42		Y	4.303.885,42
137	X	414.374,04	138	X	414.349,99	139	X	414.322,43	140	X	414.322,43
	Y	4.303.549,63		Y	4.303.528,51		Y	4.303.487,27		Y	4.303.487,27
141	X	414.154,88	142	X	414.219,65	143	X	414.293,64	144	X	414.303,15
	Y	4.303.313,23		Y	4.303.254,98		Y	4.303.153,09		Y	4.303.153,09
145	X	414.199,71	146	X	414.104,71	147	X	413.949,28	148	X	413.949,28
	Y	4.303.183,38		Y	4.303.260,59		Y	4.303.096,33		Y	4.303.096,33
149	X	413.847,66	150	X	413.833,75	151	X	413.812,40	152	X	413.812,40
	Y	4.302.972,72		Y	4.302.952,96		Y	4.302.916,36		Y	4.302.916,36
153	X	413.779,67	154	X	413.638,26	155	X	413.618,86	156	X	413.618,86
	Y	4.302.825,52		Y	4.302.807,36		Y	4.302.777,97		Y	4.302.777,97
157	X	413.514,28	158	X	413.248,32	159	X	413.156,21	160	X	413.156,21
	Y	4.302.666,71		Y	4.302.413,79		Y	4.302.333,09		Y	4.302.333,09
161	X	413.059,90	162	X	413.075,01	163	X	413.081,56	164	X	413.076,30
	Y	4.302.204,38		Y	4.302.106,93		Y	4.302.085,99		Y	4.302.085,99
165	X	413.092,68	166	X	413.080,93	167	X	413.076,30	168	X	413.076,30
	Y	4.301.985,65		Y	4.301.971,29		Y	4.301.926,93		Y	4.301.926,93
169	X	413.059,34	170	X	413.069,56	171	X	413.071,89	172	X	413.071,89
	Y	4.301.847,33		Y	4.301.830,89		Y	4.301.781,92		Y	4.301.781,92
173	X	413.087,96	174	X	413.103,38	175	X	413.012,95	176	X	413.012,95
	Y	4.301.766,22		Y	4.301.632,14		Y	4.301.563,90		Y	4.301.563,90
177	X	413.010,86	178	X	413.011,08	179	X	413.012,52	180	X	413.012,52
	Y	4.301.541,35		Y	4.301.330,33		Y	4.301.312,31		Y	4.301.312,31
181	X	413.008,60	182	X	412.996,72	183	X	412.975,15	184	X	412.975,15
	Y	4.301.442,71		Y	4.301.391,60		Y	4.301.319,26		Y	4.301.319,26
185	X	412.964,87	186	X	412.938,79	187	X	412.937,61	188	X	412.937,61
	Y	4.301.284,88		Y	4.301.225,42		Y	4.301.137,63		Y	4.301.137,63
189	X	413.109,94	190	X	413.179,86	191	X	413.598,19	192	X	413.598,19
	Y	4.301.131,86		Y	4.301.139,09		Y	4.301.041,31		Y	4.301.041,31
193	X	414.088,20	194	X	414.334,28	195	X	414.979,93	196	X	414.979,93
	Y	4.300.928,69		Y	4.300.820,72		Y	4.300.717,23		Y	4.300.717,23
197	X	415.499,77	198	X	415.680,03	199	X	415.689,05	200	X	415.689,05
	Y	4.300.729,78		Y	4.300.795,30		Y	4.300.831,50		Y	4.300.831,50
201	X	415.691,05	202	X	415.698,56	203	X	415.712,45	204	X	415.712,45
	Y	4.300.832,65		Y	4.300.836,20		Y	4.300.859,72		Y	4.300.859,72
205	X	415.728,51	206	X	415.777,05	207	X	415.829,04	208	X	415.829,04
	Y	4.300.900,75		Y	4.300.879,49		Y	4.300.866,66		Y	4.300.866,66
209	X	416.301,21	210	X	416.350,71	211	X	416.364,78	212	X	416.364,78
	Y	4.301.026,47		Y	4.301.028,13		Y	4.301.038,44		Y	4.301.038,44
213	X	416.361,86	214	X	416.352,52	215	X	416.362,22	216	X	416.362,22
	Y	4.301.071,54		Y	4.301.074,46		Y	4.301.080,76		Y	4.301.080,76
217	X	416.448,65	218	X	416.513,66	219	X	416.543,77	220	X	416.543,77
	Y	4.301.026,26		Y	4.301.039,33		Y	4.300.980,04		Y	4.300.980,04
221	X	416.642,05	222	X	416.796,73	223	X	417.063,43	224	X	417.063,43
	Y	4.300.907,86		Y	4.300.766,69		Y	4.300.523,37		Y	4.300.523,37
225	X	417.369,71	226	X	417.628,49	227	X	417.888,98	228	X	417.888,98
	Y	4.300.242,93		Y	4.300.009,90		Y	4.299.769,33		Y	4.299.769,33
229	X	418.091,34	230	X	418.100,30	1	X	418.215,26			
	Y	4.299.592,04		Y	4.299.586,75		Y	4.299.468,50			

AEROPUERTO DE CIUDAD REAL
COORDENADAS UTM EDSO DE LA ZONA DE SERVICIO:
SUBZONA 3 (185-206-185)

185	X	413.058,29	186	X	413.362,37	187	X	411.380,40	188	X	411.380,40
	Y	4.302.316,13		Y	4.302.600,00		Y	4.302.630,96		Y	4.302.630,96
189	X	413.380,33	190	X	413.394,32	191	X	411.508,88	192	X	411.508,88
	Y	4.302.663,37		Y	4.302.645,20		Y	4.302.773,96		Y	4.302.773,96
193	X	413.395,14	194	X	413.607,35	195	X	411.804,66	196	X	411.804,66
	Y	4.302.822,66		Y	4.302.810,21		Y	4.303.029,47		Y	4.303.029,47
197	X	413.813,26	198	X	413.825,05	199	X	411.809,63	200	X	411.809,63
	Y	4.303.025,52		Y	4.303.019,11		Y	4.303.063,15		Y	4.303.063,15
201	X	414.032,71	202	X	414.018,06	203	X	411.968,47	204	X	411.968,47
	Y	4.303.305,28		Y	4.303.334,35		Y	4.303.355,17		Y	4.303.355,17
205	X	413.778,90	206	X	413.728,52	207	X	411.705,22	208	X	411.705,22
	Y	4.303.207,13		Y	4.303.160,99		Y	4.303.123,73		Y	4.303.123,73
209	X	413.642,64	210	X	413.503,86	211	X	411.142,69	212	X	411.142,69
	Y	4.303.075,26		Y	4.302.757,92		Y	4.302.487,05		Y	4.302.487,05
213	X	413.081,01	214	X	413.063,01	215	X	411.058,29	216	X	411.058,29
	Y	4.302.417,56		Y	4.302.359,90		Y	4.302.186,13		Y	4.302.186,13

AEROPUERTO DE CIUDAD REAL
COORDENADAS UTM EDSO DE LA ZONA DE SERVICIO:
SUBZONA 3 (206-211-206)

206	X	414.108,89	207	X	414.414,77	208	X	411.579,85	209	X	411.579,85
	Y	4.303.341,11		Y	4.303.961,49		Y	4.303.993,96		Y	4.303.993,96
210	X	414.108,24	211	X	414.080,46	212	X	411.061,43	213	X	411.061,43
	Y	4.303.444,19		Y	4.303.418,38		Y	4.303.380,56		Y	4.303.380,56
214	X	414.108,89									
	Y	4.303.341,11									

AEROPUERTO DE CIUDAD REAL
COORDENADAS UTM EDSO DE LA ZONA DE SERVICIO:
SUBZONA 4 (212-219-212)

212	X	413.955,69	213	X	414.153,26	214	X	411.063,34	215	X	411.063,34
	Y	4.303.323,39		Y	4.303.398,22		Y	4.303.838,26		Y	4.303.838,26
215	X	414.015,17	216	X	413.945,27	217	X	411.942,82	218	X	411.942,82
	Y	4.303.792,22		Y	4.303.303,97		Y	4.303.753,86		Y	4.303.753,86
219	X	413.912,30	220	X	413.985,62	221	X	411.953,49	222	X	411.953,49
	Y	4.303.733,46		Y	4.303.399,90		Y	4.303.323,30		Y	4.303.323,30

AEROPUERTO DE CIUDAD REAL
COORDENADAS UTM EDSO DE LA ZONA DE SERVICIO:
SUBZONA 5 (223-223-223)

223	X	413.000,29	224	X	413.082,31	225	X	411.033,61	226	X	411.033,61
	Y	4.303.510,96		Y	4.303.361,92		Y	4.303.644,14			
227	X	412.949,36	228	X	413.000,29						
	Y	4.303.595,19		Y	4.303.510,96						

Leyenda

- Límite de la Zona de Servicio
- Zona de Reserva (296.16 Ha)
- Subsistema de movimiento de aeronaves (432.94 Ha)
- Subsistema de actividades aeroportuarias (447.93 Ha)
- Zonas verdes (57.42 Ha)

No	CONCEPTO	FECHA	POR

REVISIONES

Aeropuertos

CIUDAD REAL AEROPUERTOS S.L.
C/ Pozo Dulce, 24 - 13001
Ciudad Real, España

Don Quijote Airport

CALCULADO
DIBUJADO
COMPROBADO
PROYECTADO
DIRIGIDO

AEROPUERTO DE CIUDAD REAL

PLAN DIRECTOR

Zona de Servicio Propuesta
Coordenadas UTM EDSO

Ministerio de Fomento
Dirección General de Aviación Civil
Jefatura Provincial de Aviación Civil de Ciudad Real

HOJA Nº	PLANO Nº	FECHA	ESCALA	EDICIÓN
Hoja 1 de 1	4	Enero-2006	1/10.000	03