



- LEYENDA**
- 1 EDIFICIO TERMINAL DE PASAJEROS Y BLOQUE TECNICO
  - 2 TERMINAL DE CARGA
  - 3 SERVICIOS EXTINCION DE INCENDIOS
  - 4 PLATAFORMA DEL SEI
  - 5 MANTENIMIENTO DE VEHICULOS
  - 6 TORRE DE CONTROL
  - 7 CENTRO DE EMISORES
  - 8 PARRILLA DE TAXIS
  - 9 PARKING AUTOBUSES
  - 10 PARKING PASAJEROS
  - 11 PARKING RENT A CAR
  - 12 PARKING EMPLEADOS
  - 13 EDAR Y PLANTA POTABILIZADORA
  - 14 CENTRAL ELECTRICA
  - 15 COMBUSTIBLES
  - 16 PLATAFORMA
  - 17 CALLES DE RODAJE
  - 18 PISTA
  - 19 CAMINO PERIMETRAL
  - 20 DVOR / DME
  - 21 NDB
  - 22 P.A.P.I.
  - 23 LOC DEL I.L.S.
  - 24 G.P. DEL I.L.S.
  - 25 CONEXION A-30
  - 26 CONEXION A MU-601
  - 27 PROPUESTA DE REPOSICION DEL CORDEL DE FUENTE ALAMO
  - 28 MODIFICACION DEL TRAZADO MU-601

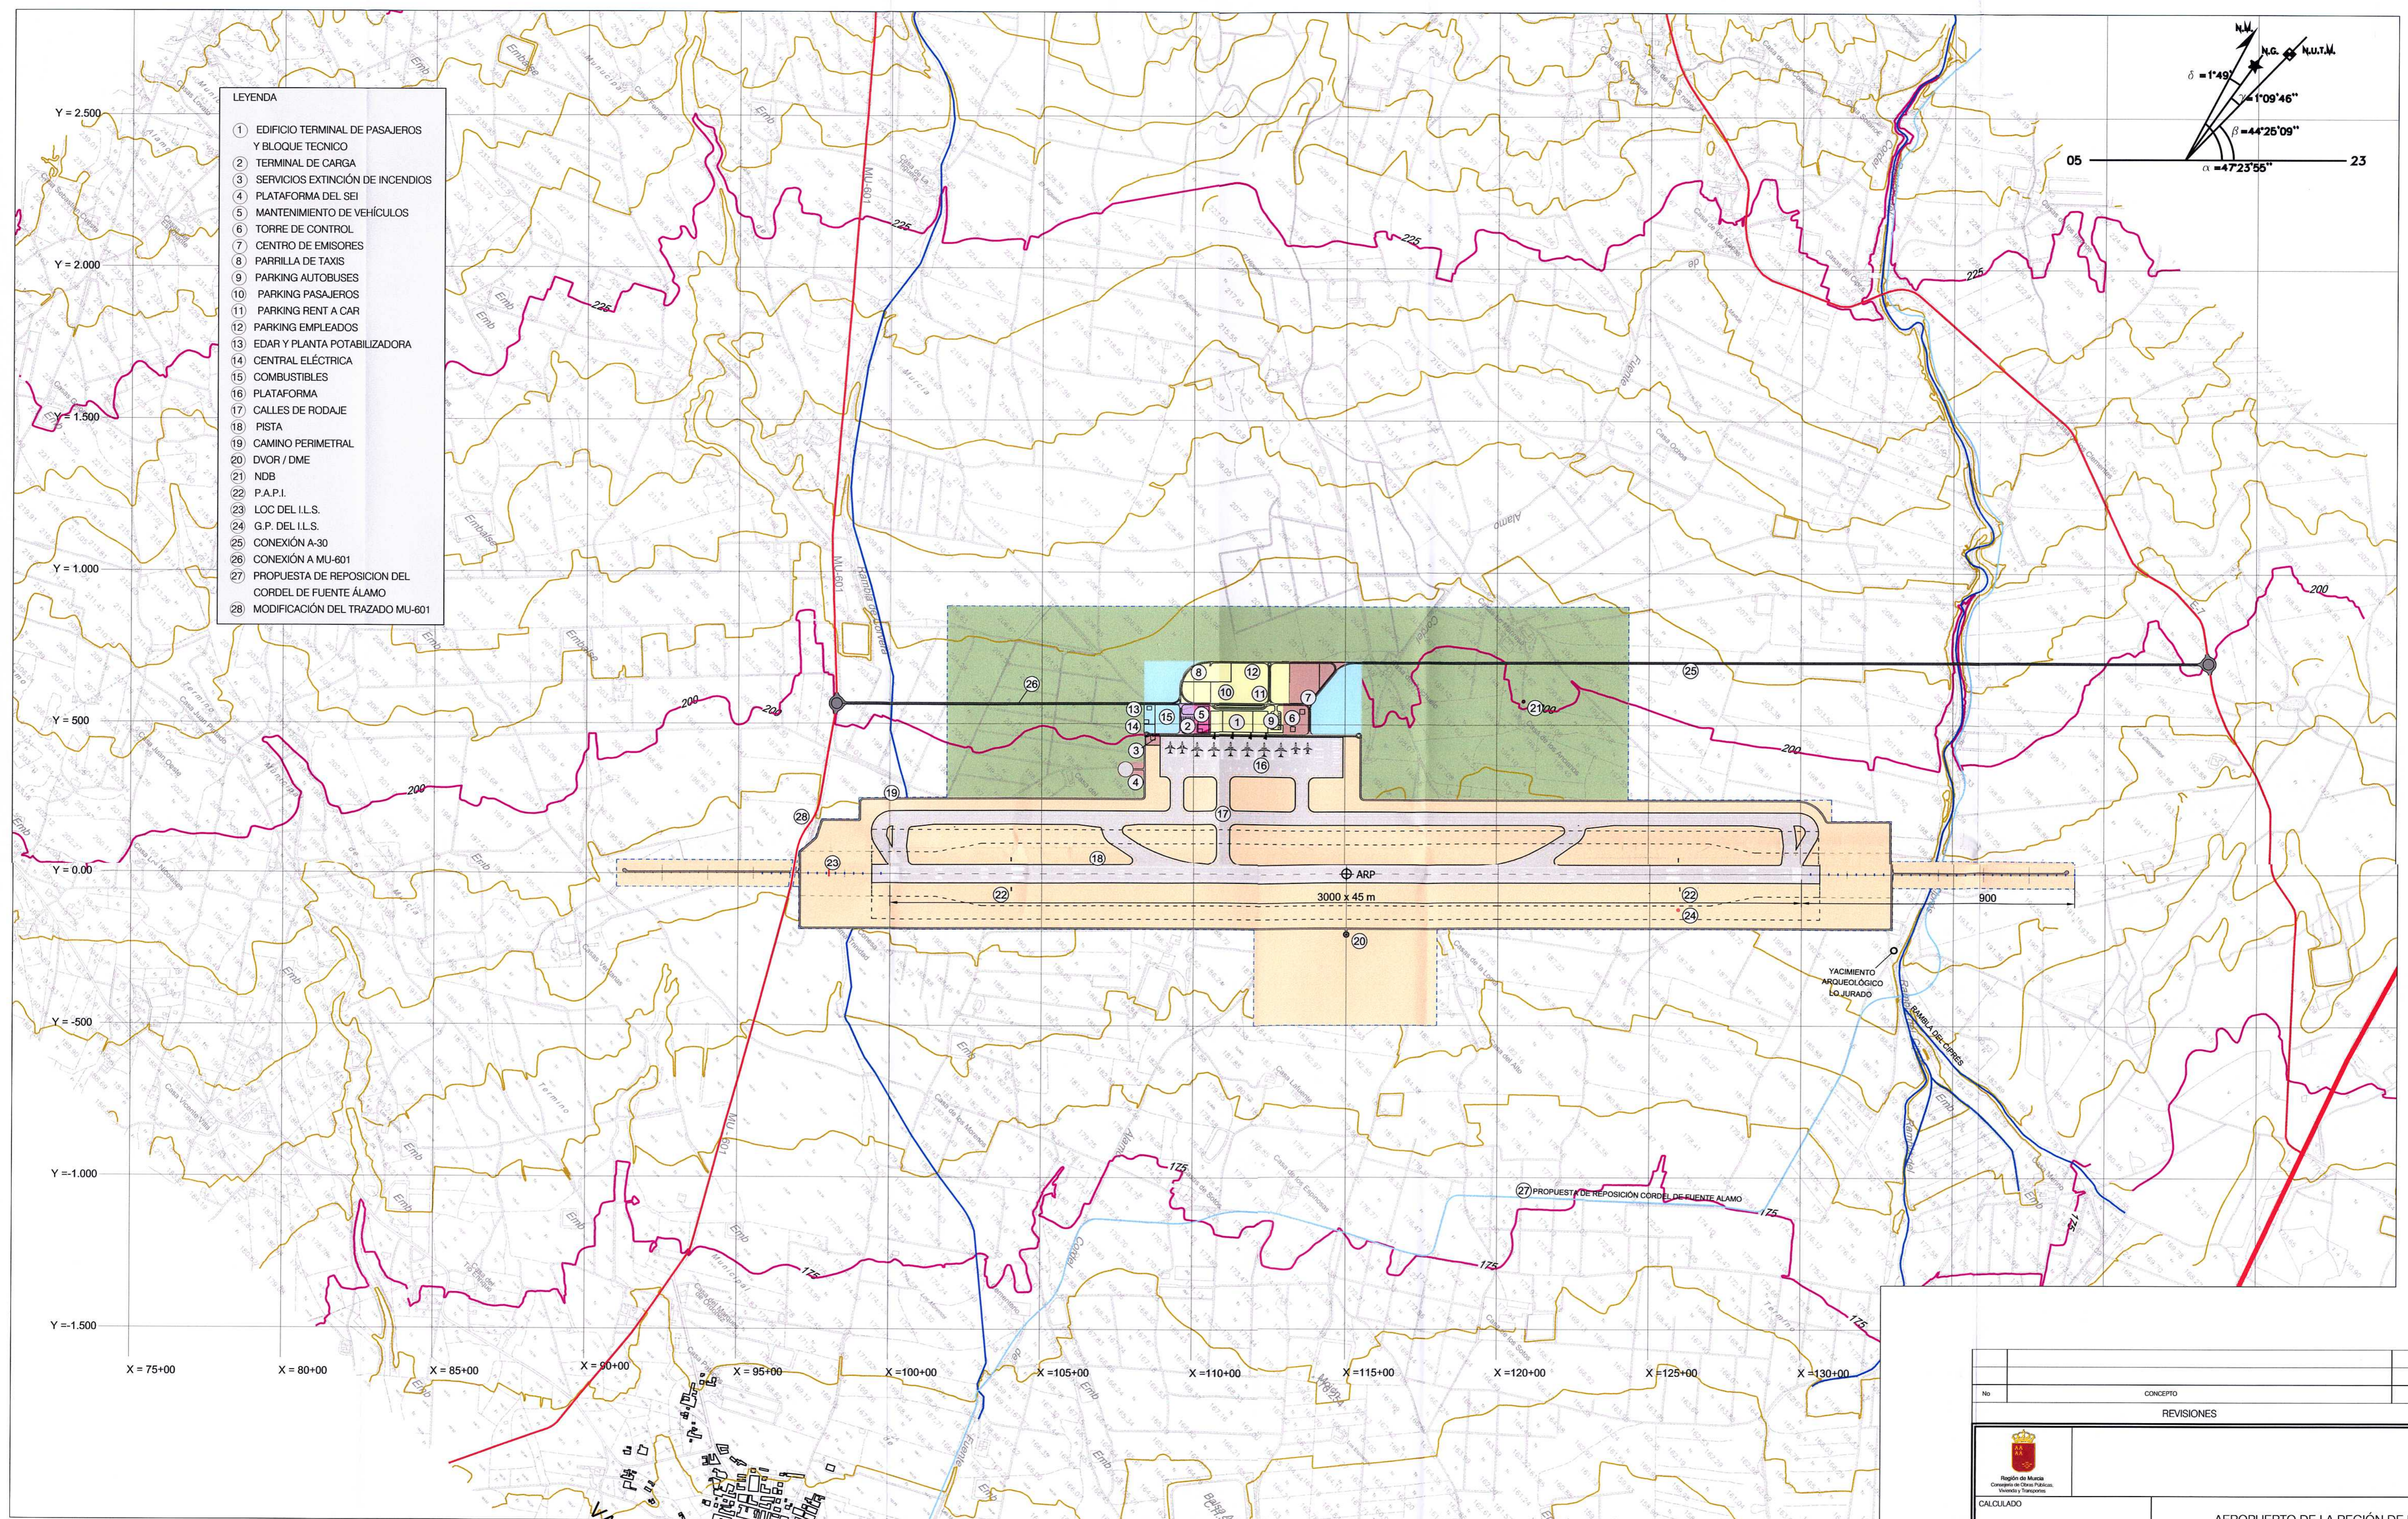

- SIMBOLOGIA**
- ZONA DE SERVICIO (326,7 Ha)
  - ZONA DE RESERVA (109,2 Ha)
  - SUBSISTEMA DE MOVIMIENTO DE AERONAVES (199,8 Ha)

- SUBSISTEMA DE ACTIVIDADES AEROPORTUARIAS (17,7 Ha)**
- ZONA DE PASAJEROS (7,3 Ha)
  - ZONA DE CARGA (0,4 Ha)
  - ZONA INDUSTRIAL (0,6 Ha)
  - ZONA DE SERVICIOS (2,9 Ha)
  - ZONA DE ABASTECIMIENTO (6,5 Ha)

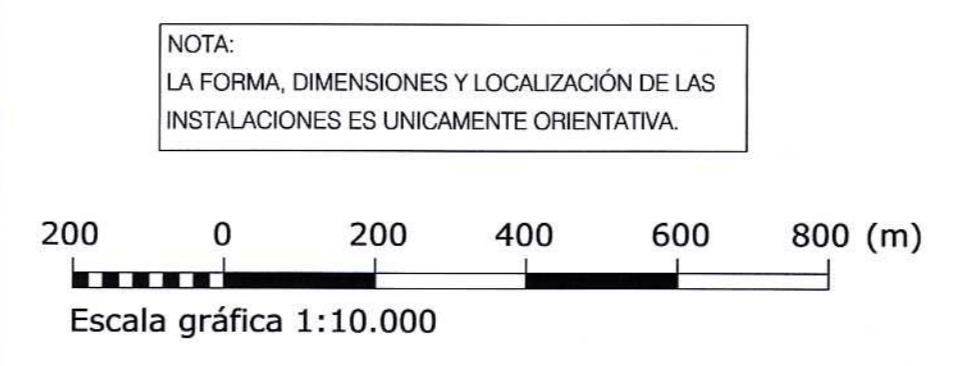

NO	CONCEPTO	FECHA	POR
REVISIONES			
 Región de Murcia Consejo de Infraestructuras, Vivienda y Transportes		AEROPUERTO DE LA REGIÓN DE MURCIA	
CALCULADO DEBILADO COMPROBADO PROYECTADO DIRIGIDO		<b>PLAN DIRECTOR</b>  Zona de Servicio Propuesta: Actividades Aeroportuarias	
Hoja Nº 1 de 1	Plano Nº 06	Fecha Septiembre-2005	Escala A1 - 1/10.000  Fichero DWG SP037-06_ActividadesAeroport-00_r03.dwg