
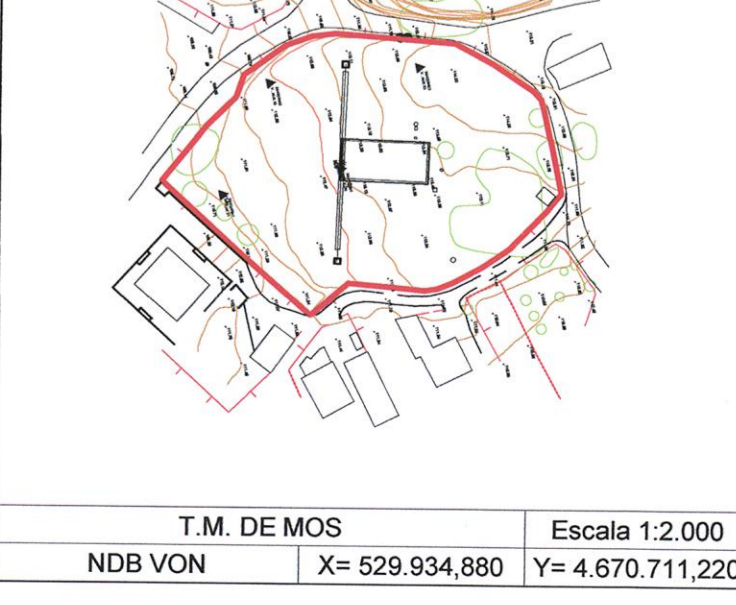


T.M. DE REDONDELA Escala 1:2.000  
 VOR VGO X= 532.951,420 Y= 4.685.743,012  
 DME VGO X= 532.951,420 Y= 4.685.743,012  
 NDB VI X= 532.921,470 Y= 4.685.739,720

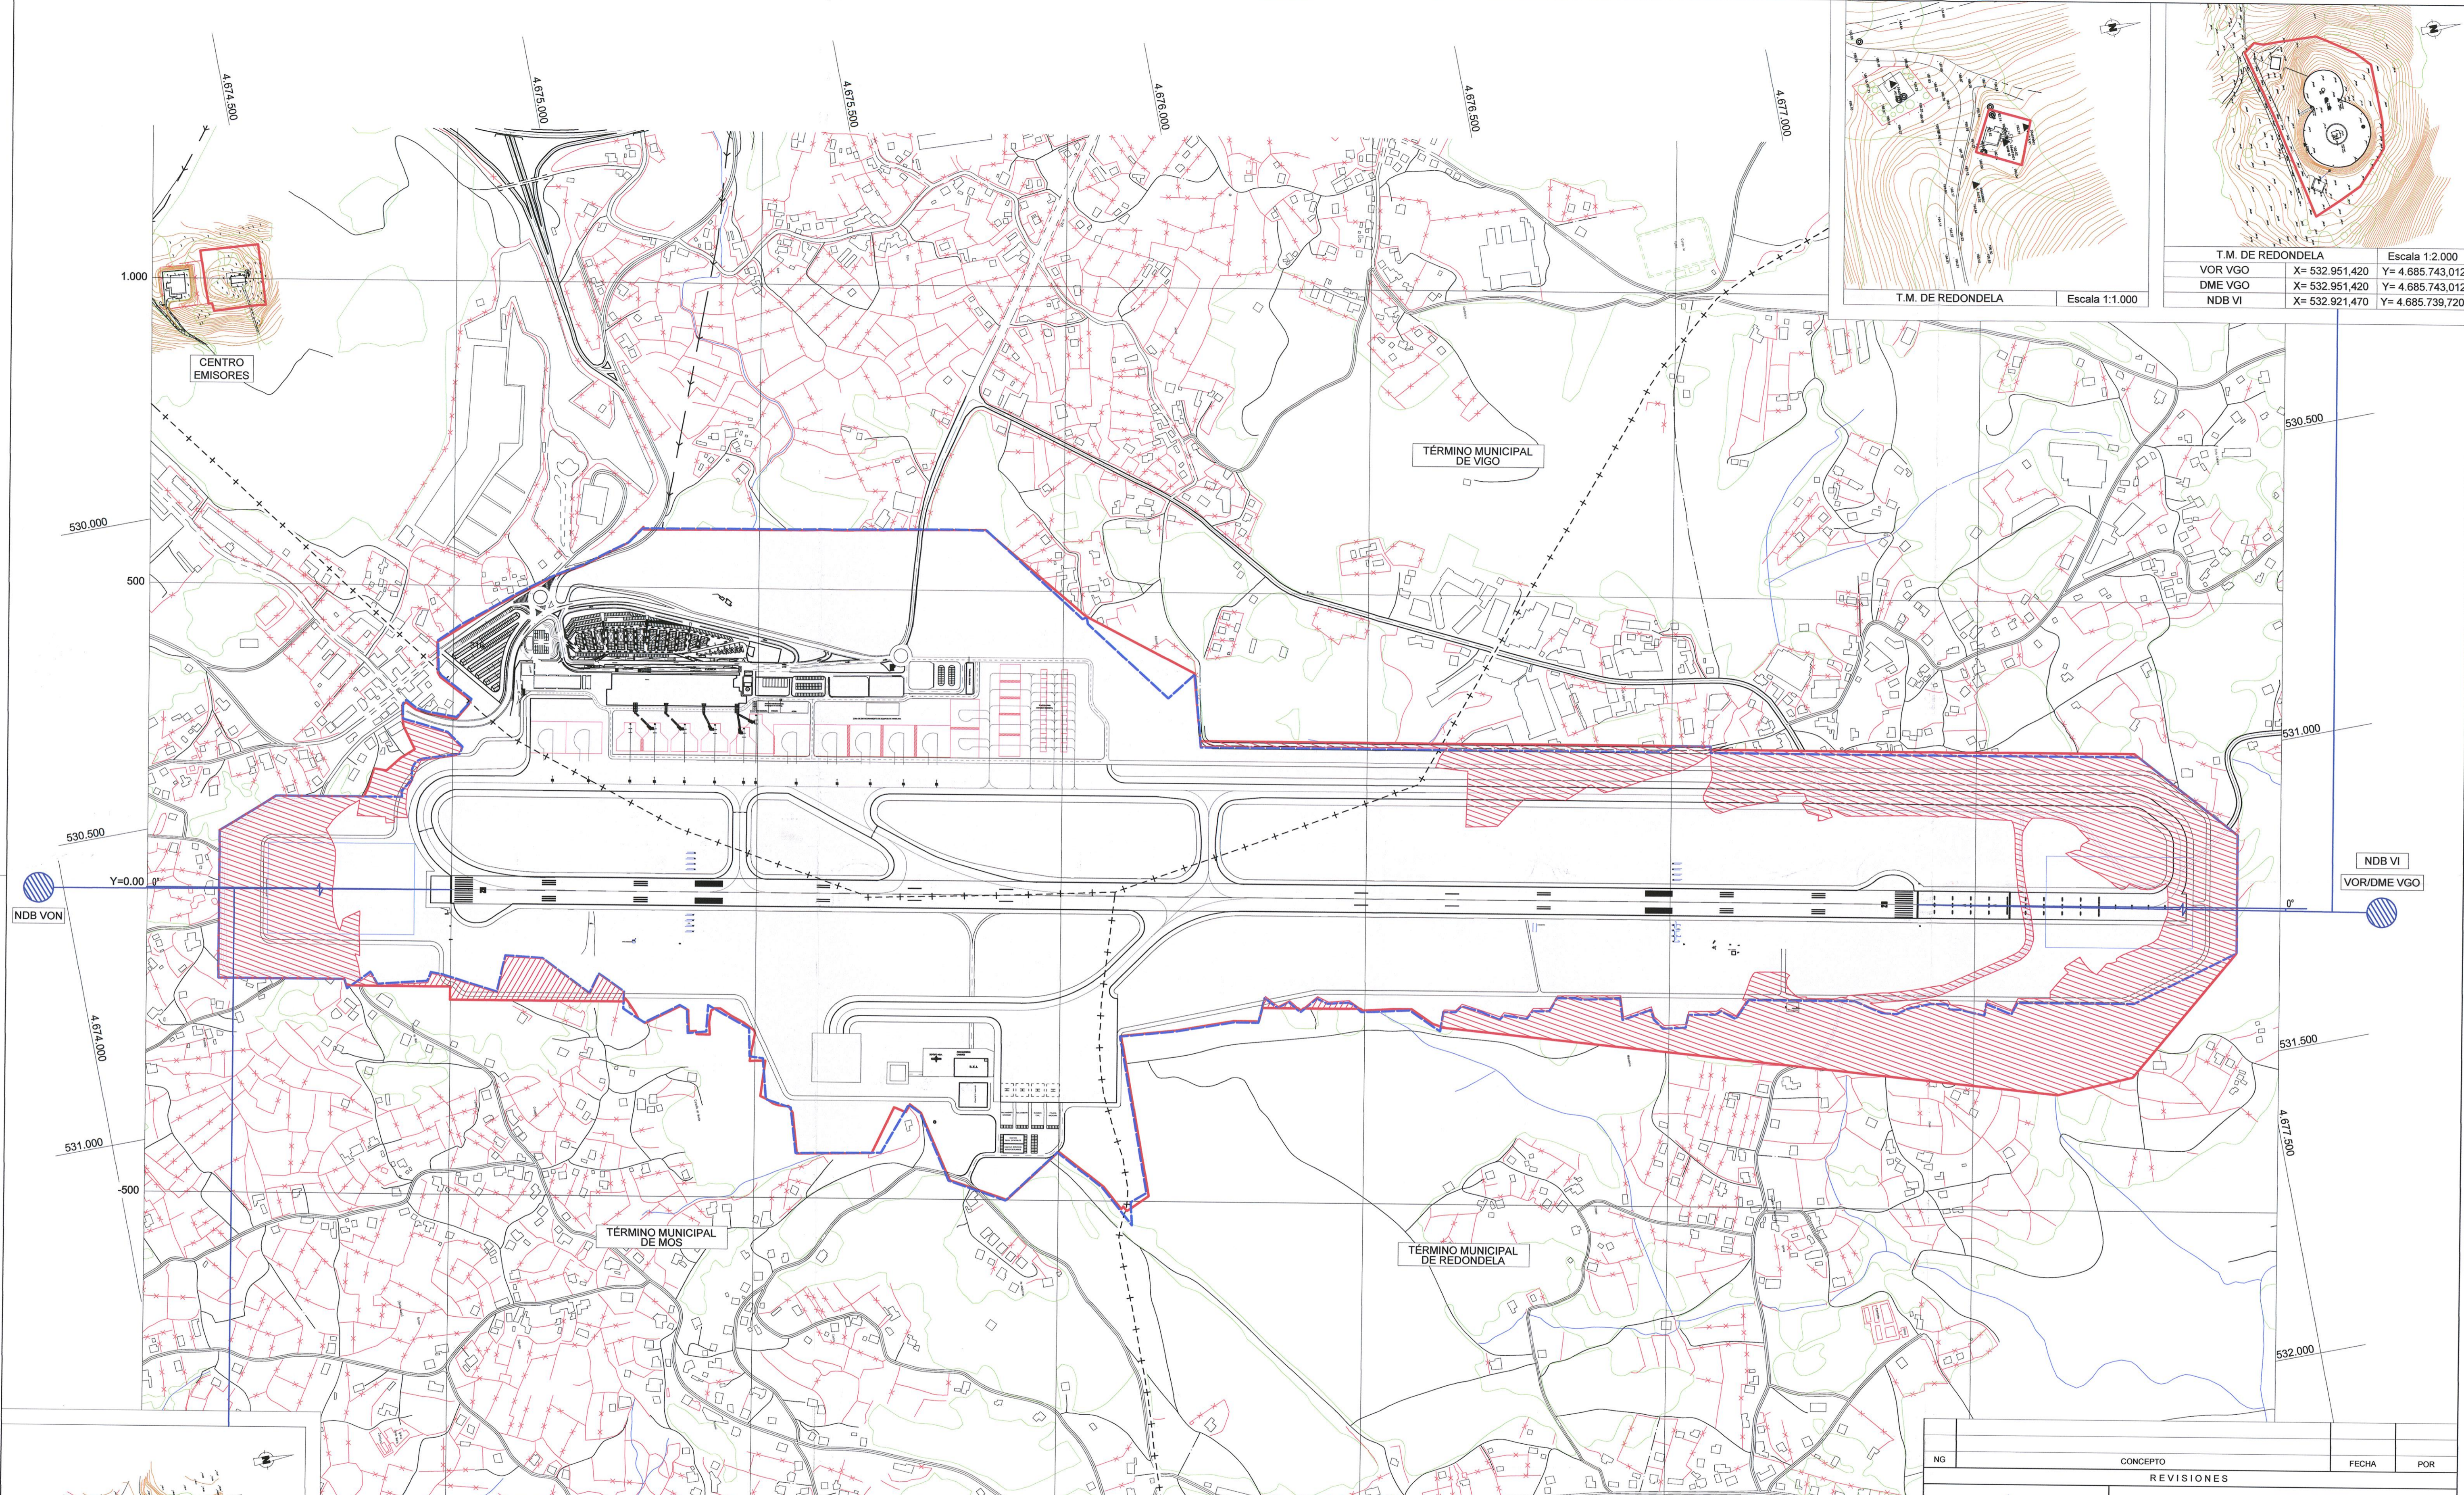

T.M. DE MOS Escala 1:2.000  
 NDB VON X= 529.934,880 Y= 4.670.711,220

- LÍMITE DE LA ZONA DE SERVICIO VIGENTE
- LÍMITE ACTUAL DEL AEROPUERTO
- LÍMITE DE LA ZONA DE SERVICIO PROPUESTA
- AYUDAS RADIOELÉCTRICAS
- LÍMITE MUNICIPAL
- NECESIDADES DE TERRENO

CARTOGRAFÍA  
 Coordenadas: UTM ED50  
 Fuente: Aena  
 Año: Enero 2004  
 Escala: 1:5.000

NG	CONCEPTO	FECHA	POR
REVISIONES			
	DIRECCIÓN DE PLANIFICACIÓN DE INFRAESTRUCTURAS		
	AEROPUERTO DE VIGO		
	PLAN DIRECTOR		
ZONA DE SERVICIO PROPUESTA NECESIDADES DE TERRENO			
HOJA Nº	PLANO Nº	FECHA	ESCALA
	4.3	MARZO 2010	1:5.000

